



 

Projeto			
Ampliação de exploração avícola			
Construção de três pavilhões			
Local			
Pravice - Mamouros - U. F. Mamouros, Alva e Ribolhos			
Requerente		Data	Escala
Multiférica, Lda		03/08/2021	1:100
Designação			
Plantas de piso 1 (existente) e 2 (a construir)			

 

Pav. nº3 (a construir)
área de produção
2.430 m²

Pav. nº4 (a construir)
área de produção
2.430 m²

Pórtico de fixação dos motores das linhas

18.6m

18m

18.6m

18m

10.8m

7m

8.45m

15m

Caldaria (G2)
900 kW



3.6m

3.5m



2.8m

Planta de piso



Projeto			
Ampliação de exploração avícola			
Construção de três pavilhões			
Local			
Pravice - Mamouros - U. F. Mamouros, Alva e Ribolhos			
Requerente		Data	Escala
Multiférica, Lda		03/08/2021	1:100
Designação		Plantas de piso 3 e 4 (a construir)	

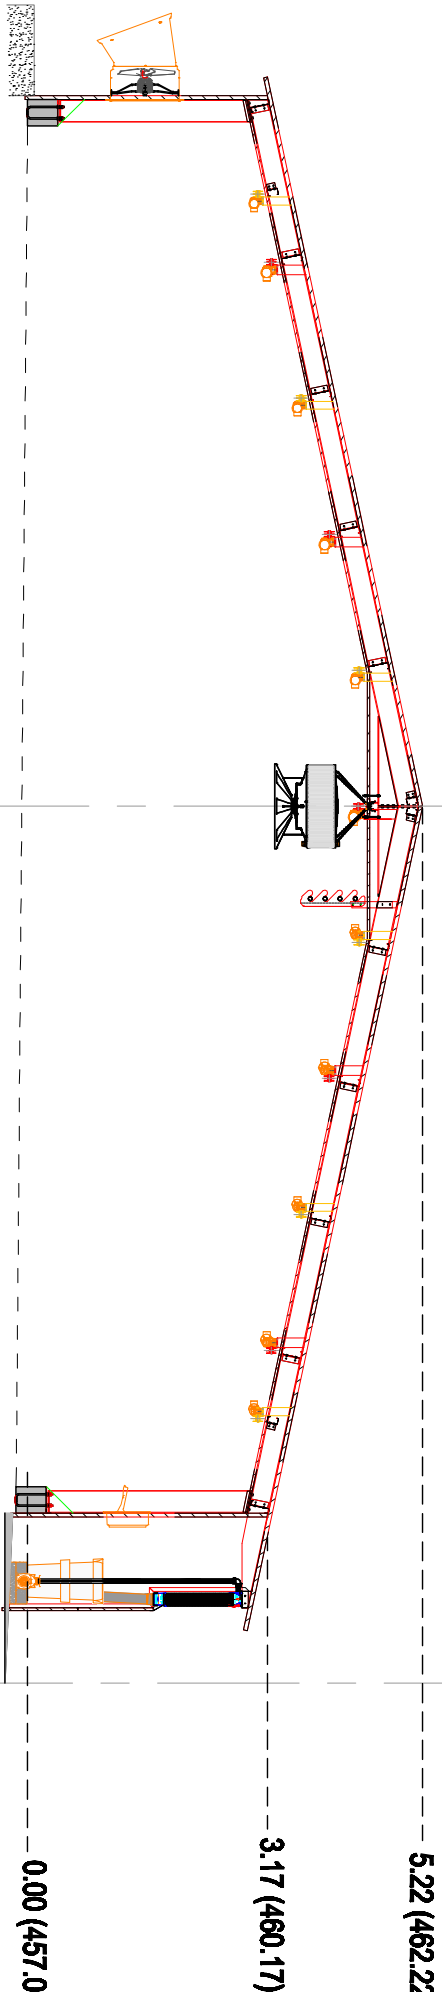 



Alçado lateral vista cooling

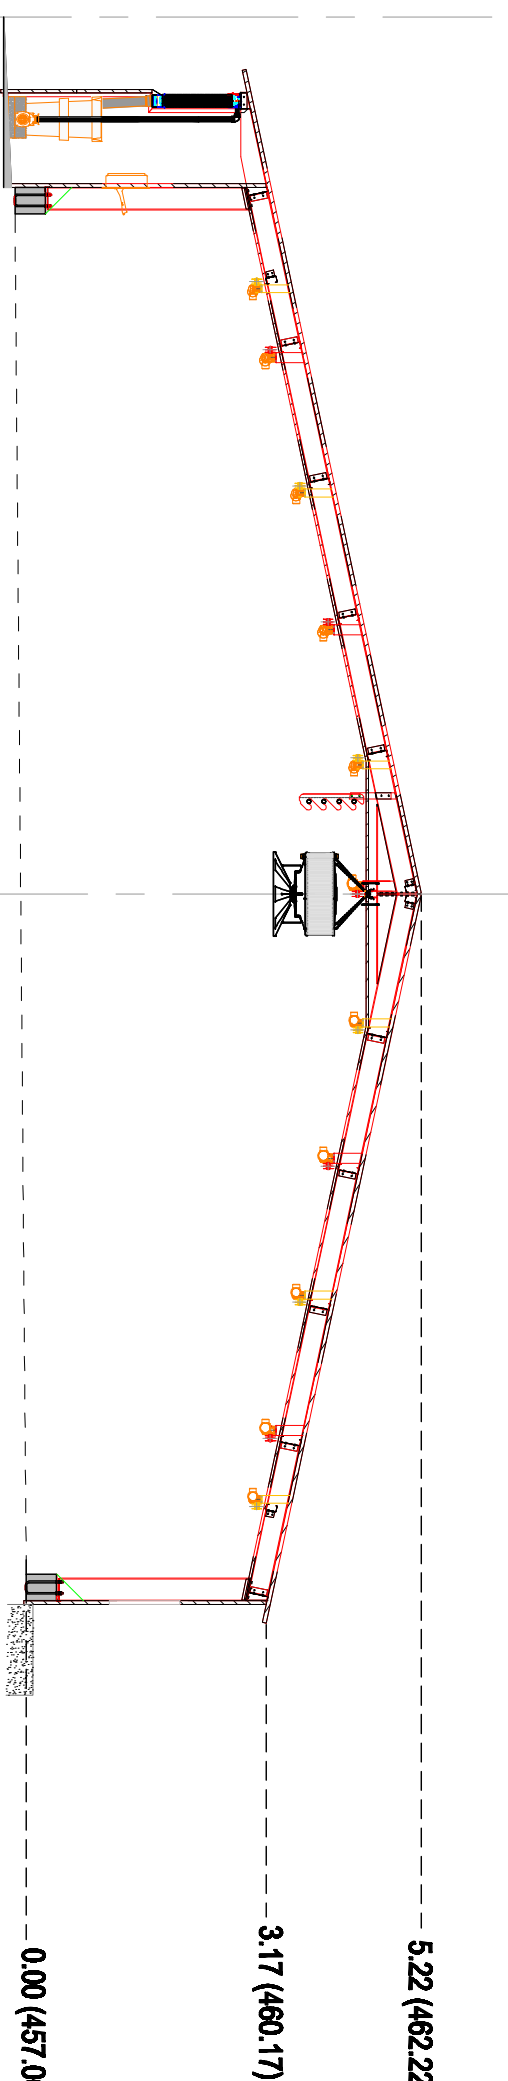 

Nível Piso Interior acabado

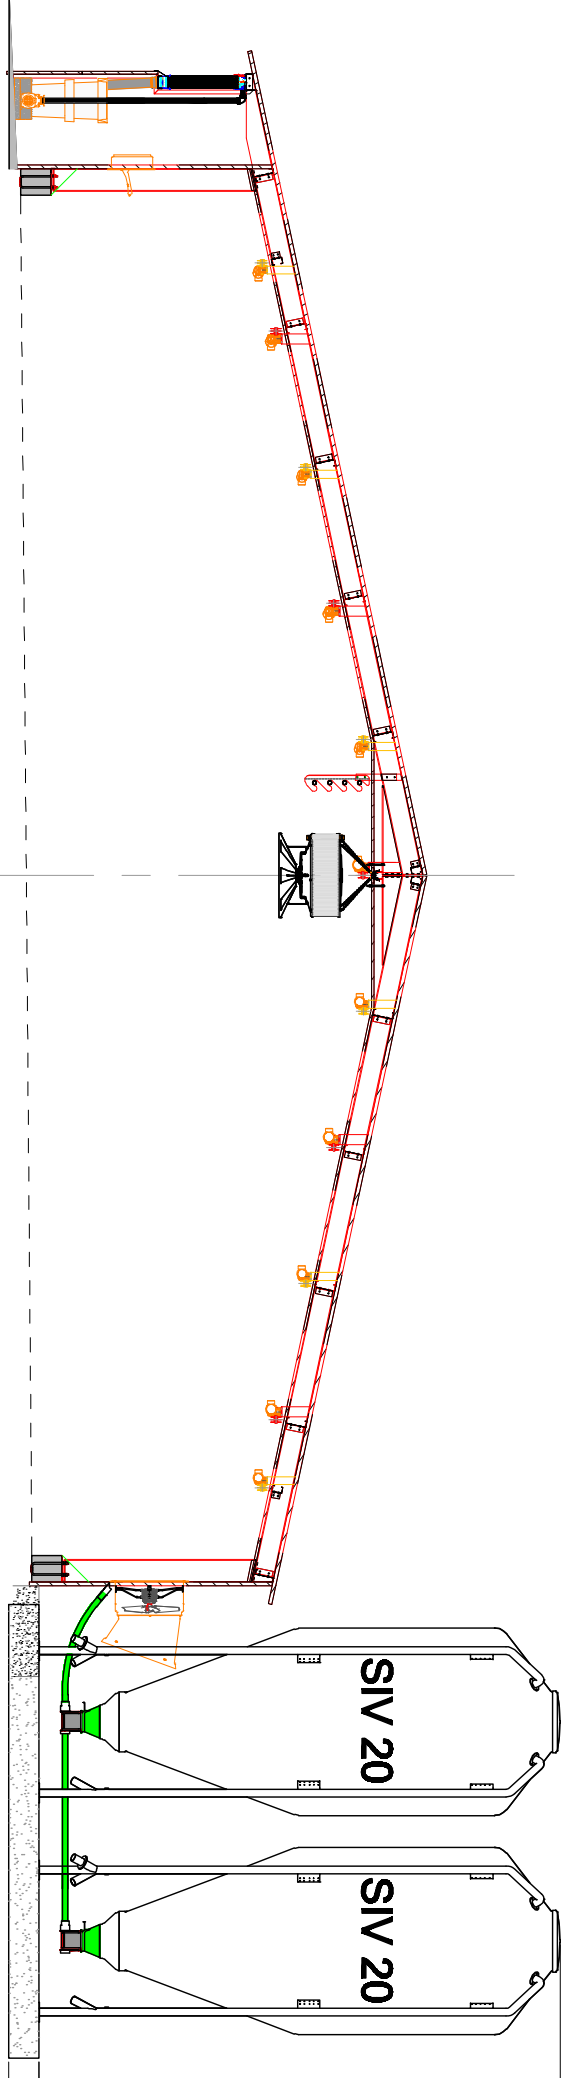 

Nível Piso Interior acabado

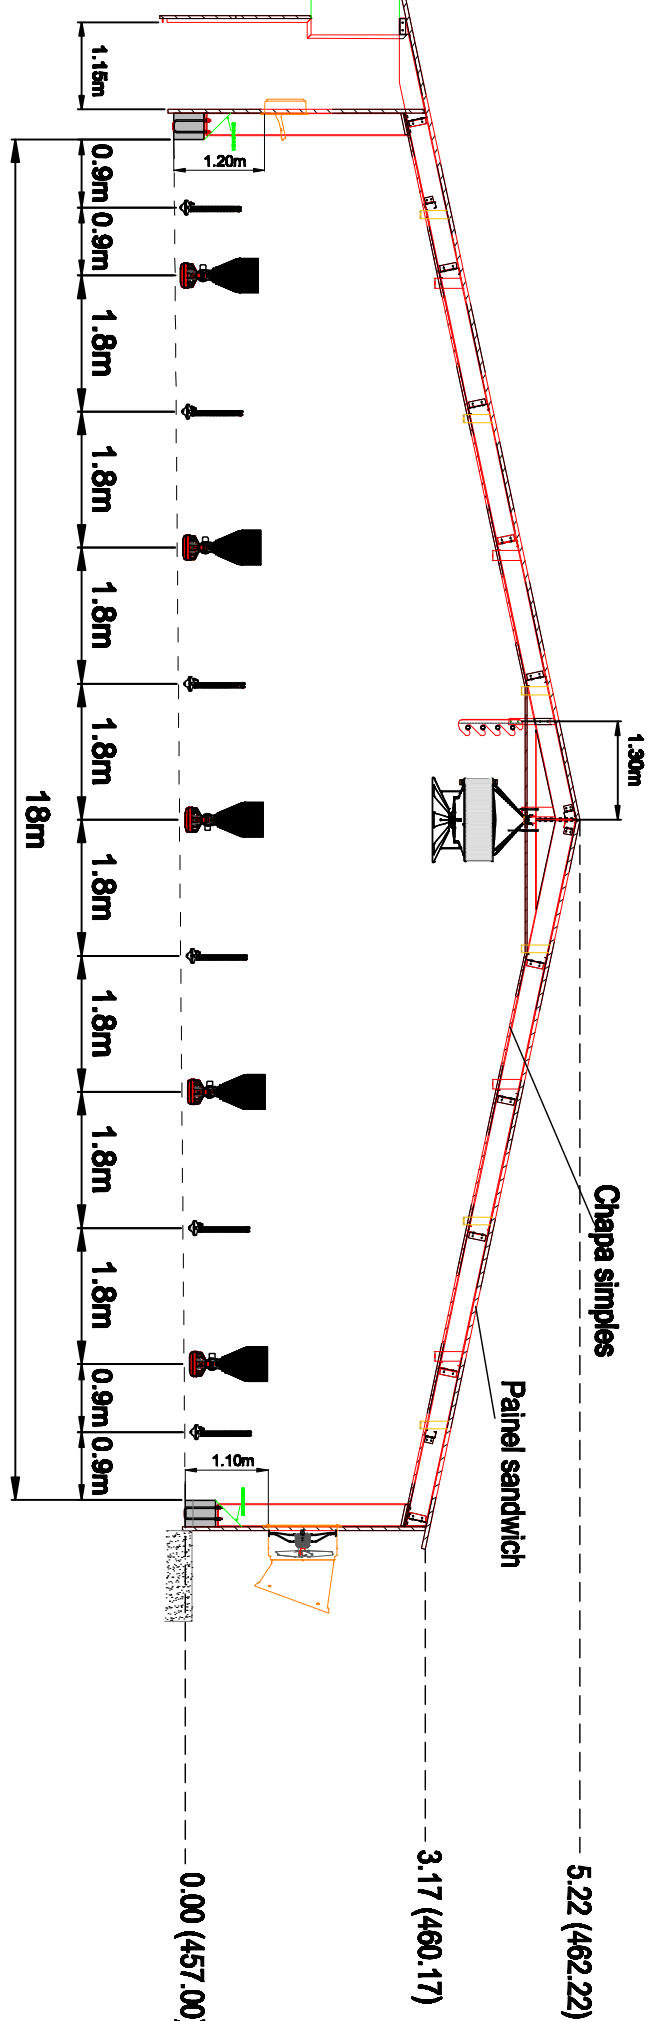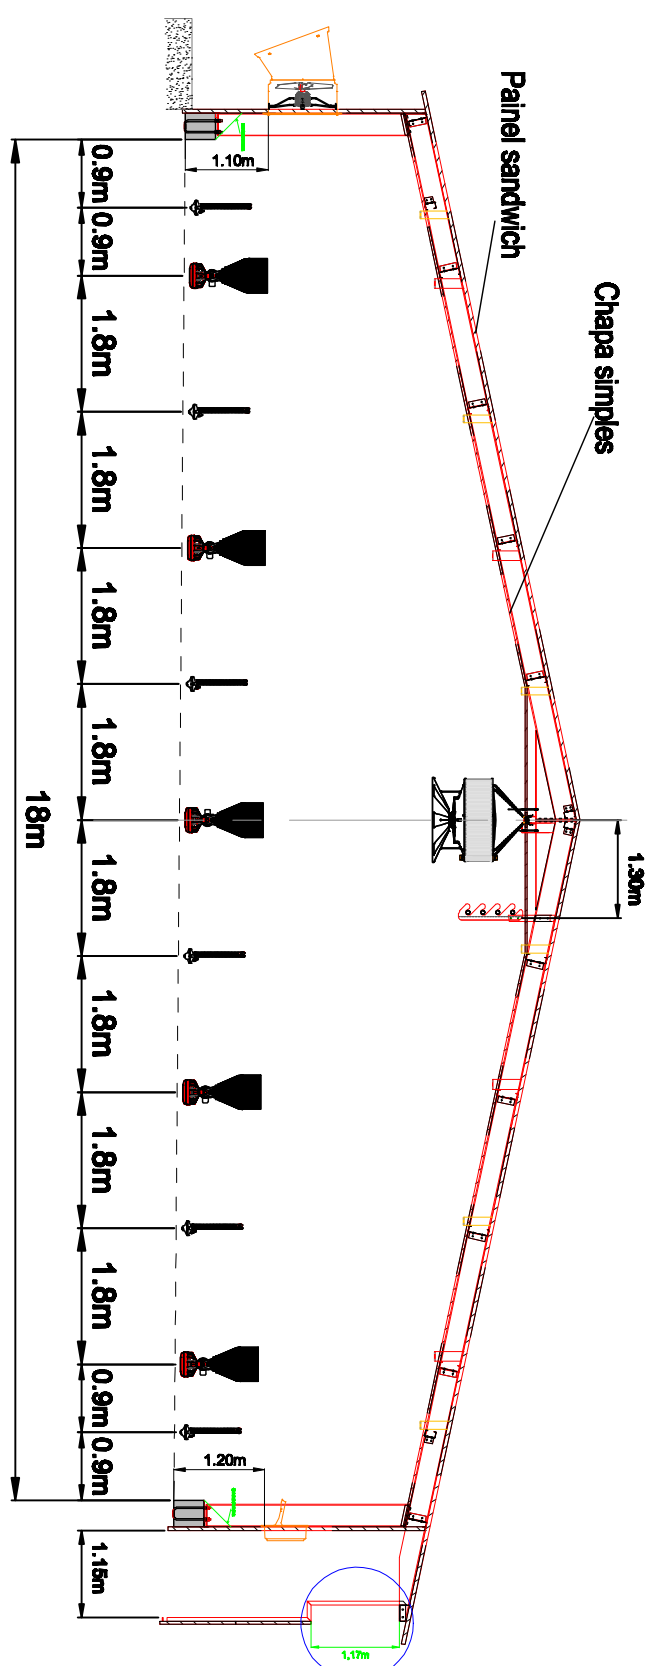

Corte A-A

Projeto			
Ampliação de exploração avícola			
Construção de três pavilhões			
Local			
Pravice - Mamouros - U. F. Mamouros, Alva e Ribolhos			
Requerente		Data	Escala
Multiférica, Lda		03/08/2021	1:100
Designação		Alçados e cortes (pormenores)	