




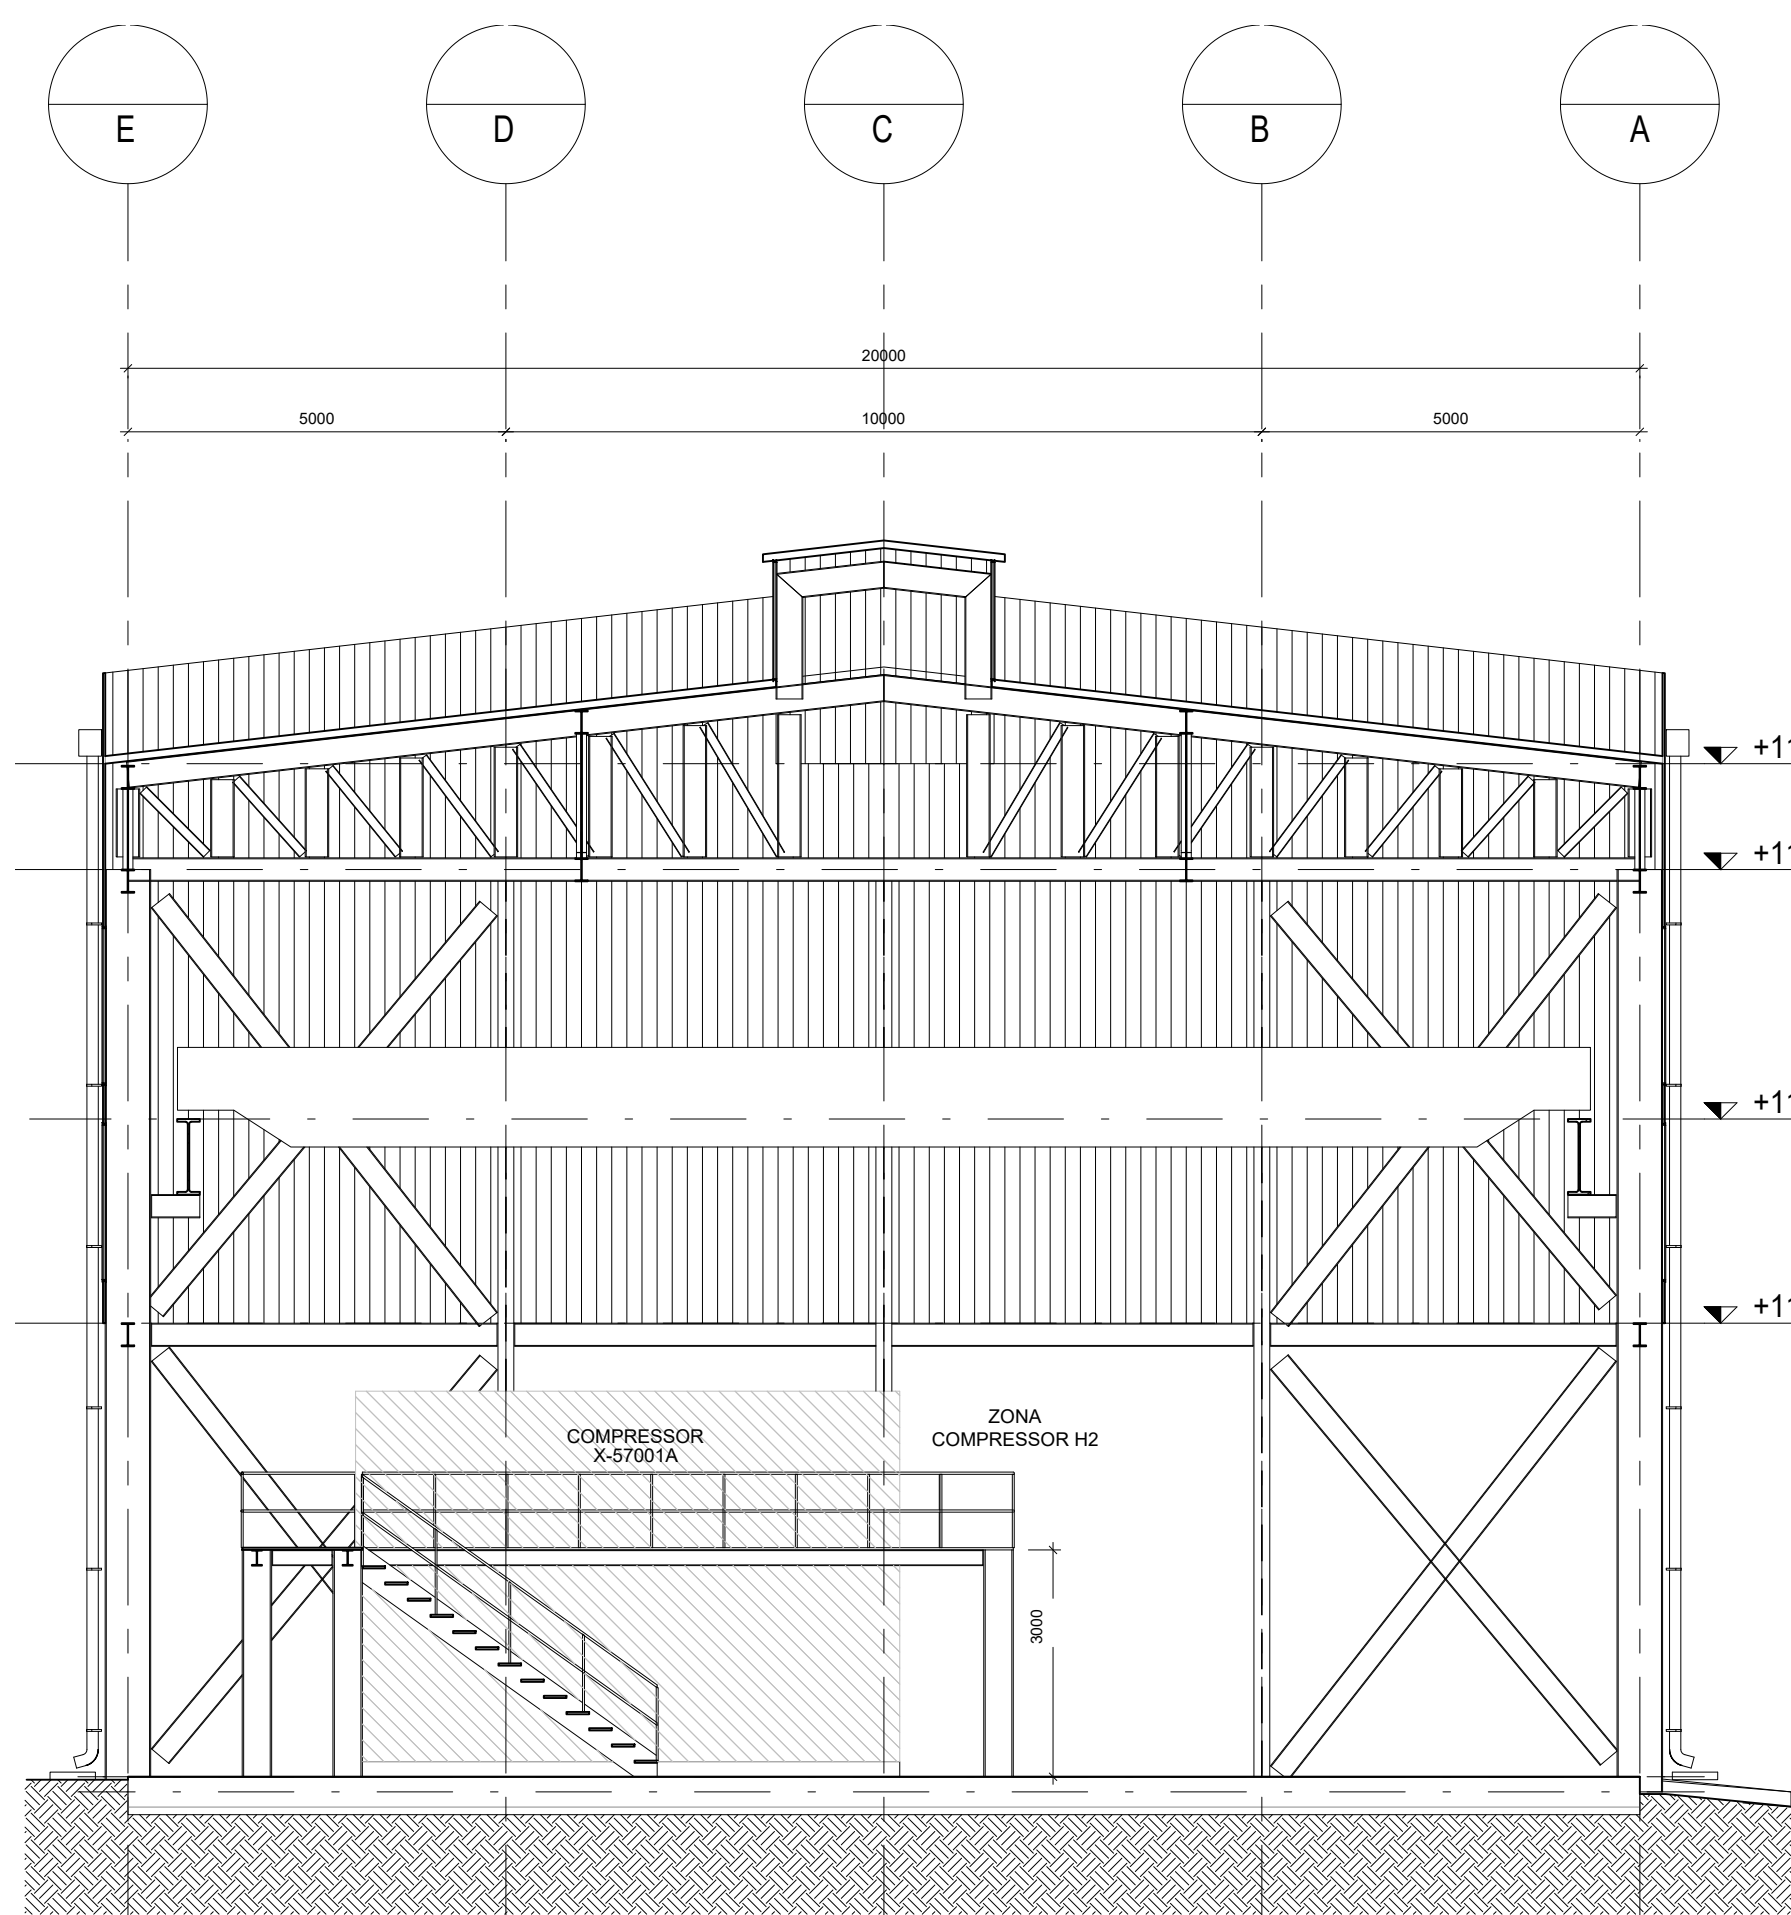


SECTION 1

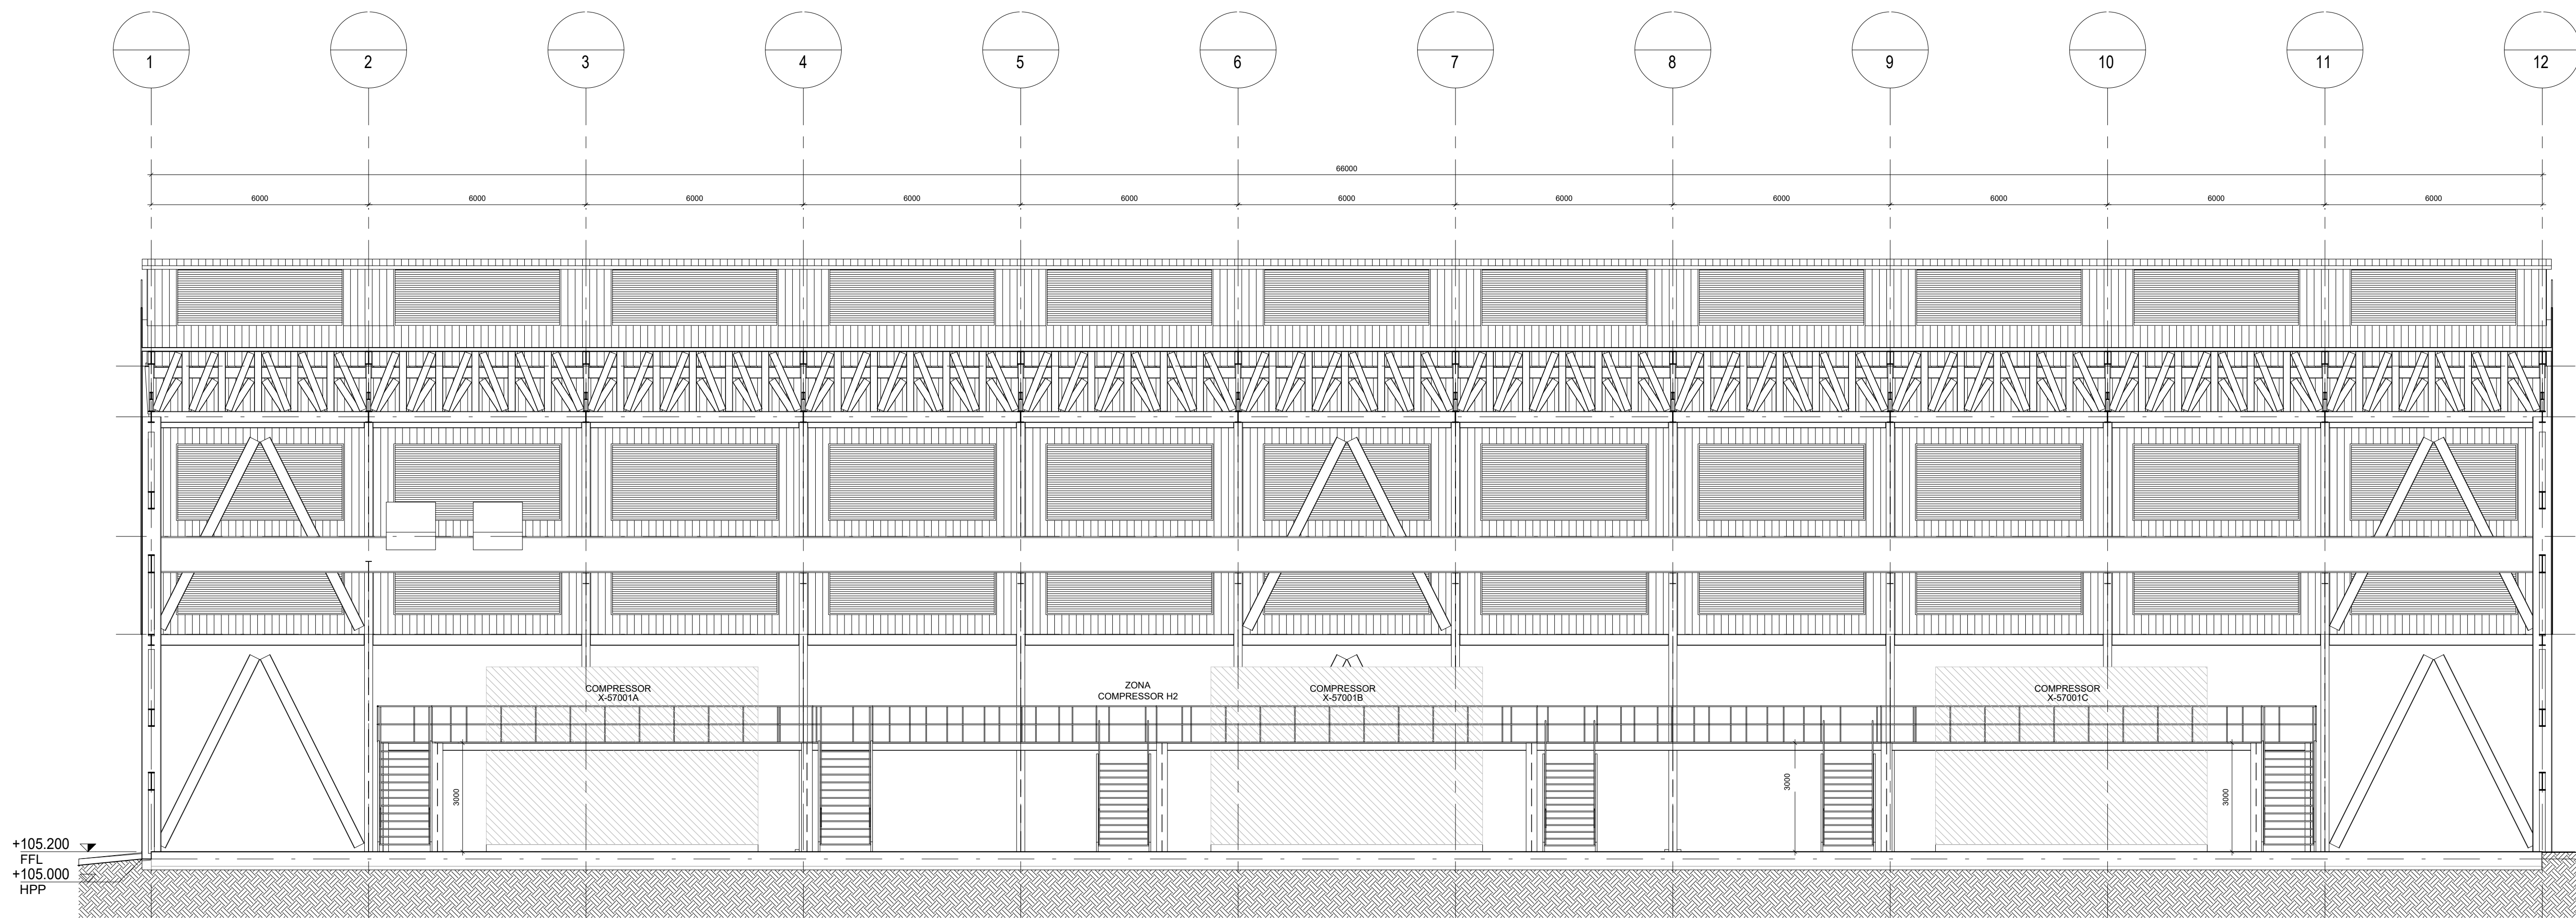

SECTION 2

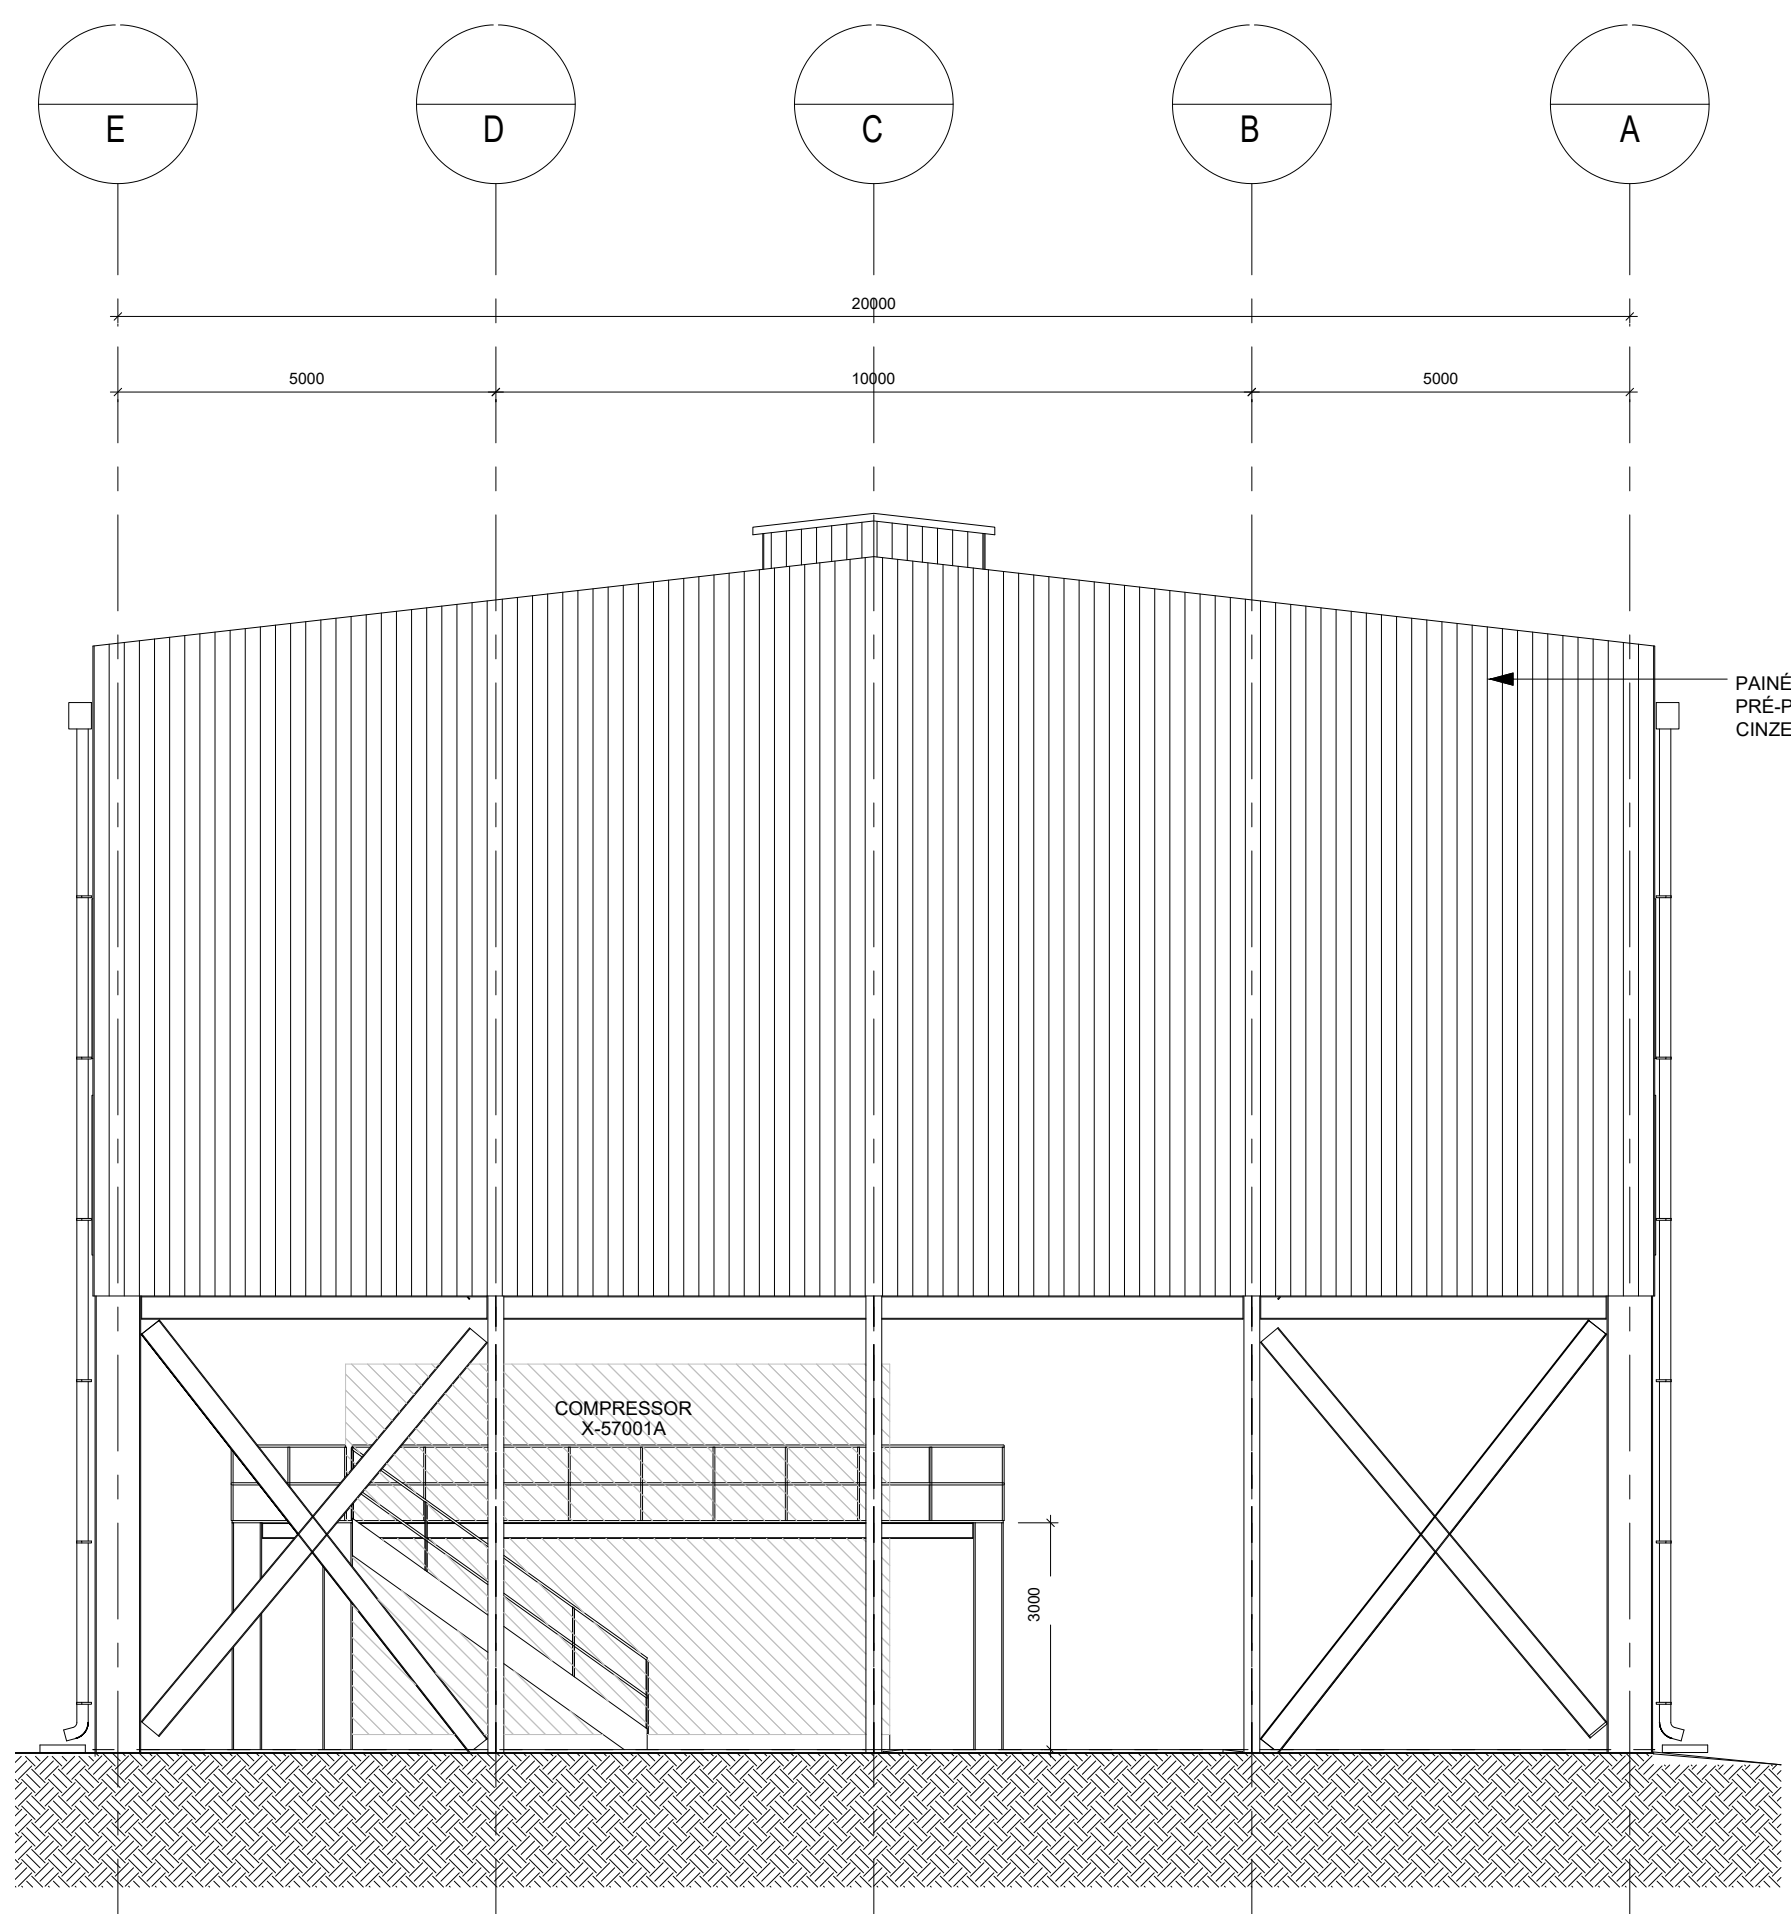

ALÇADO OESTE

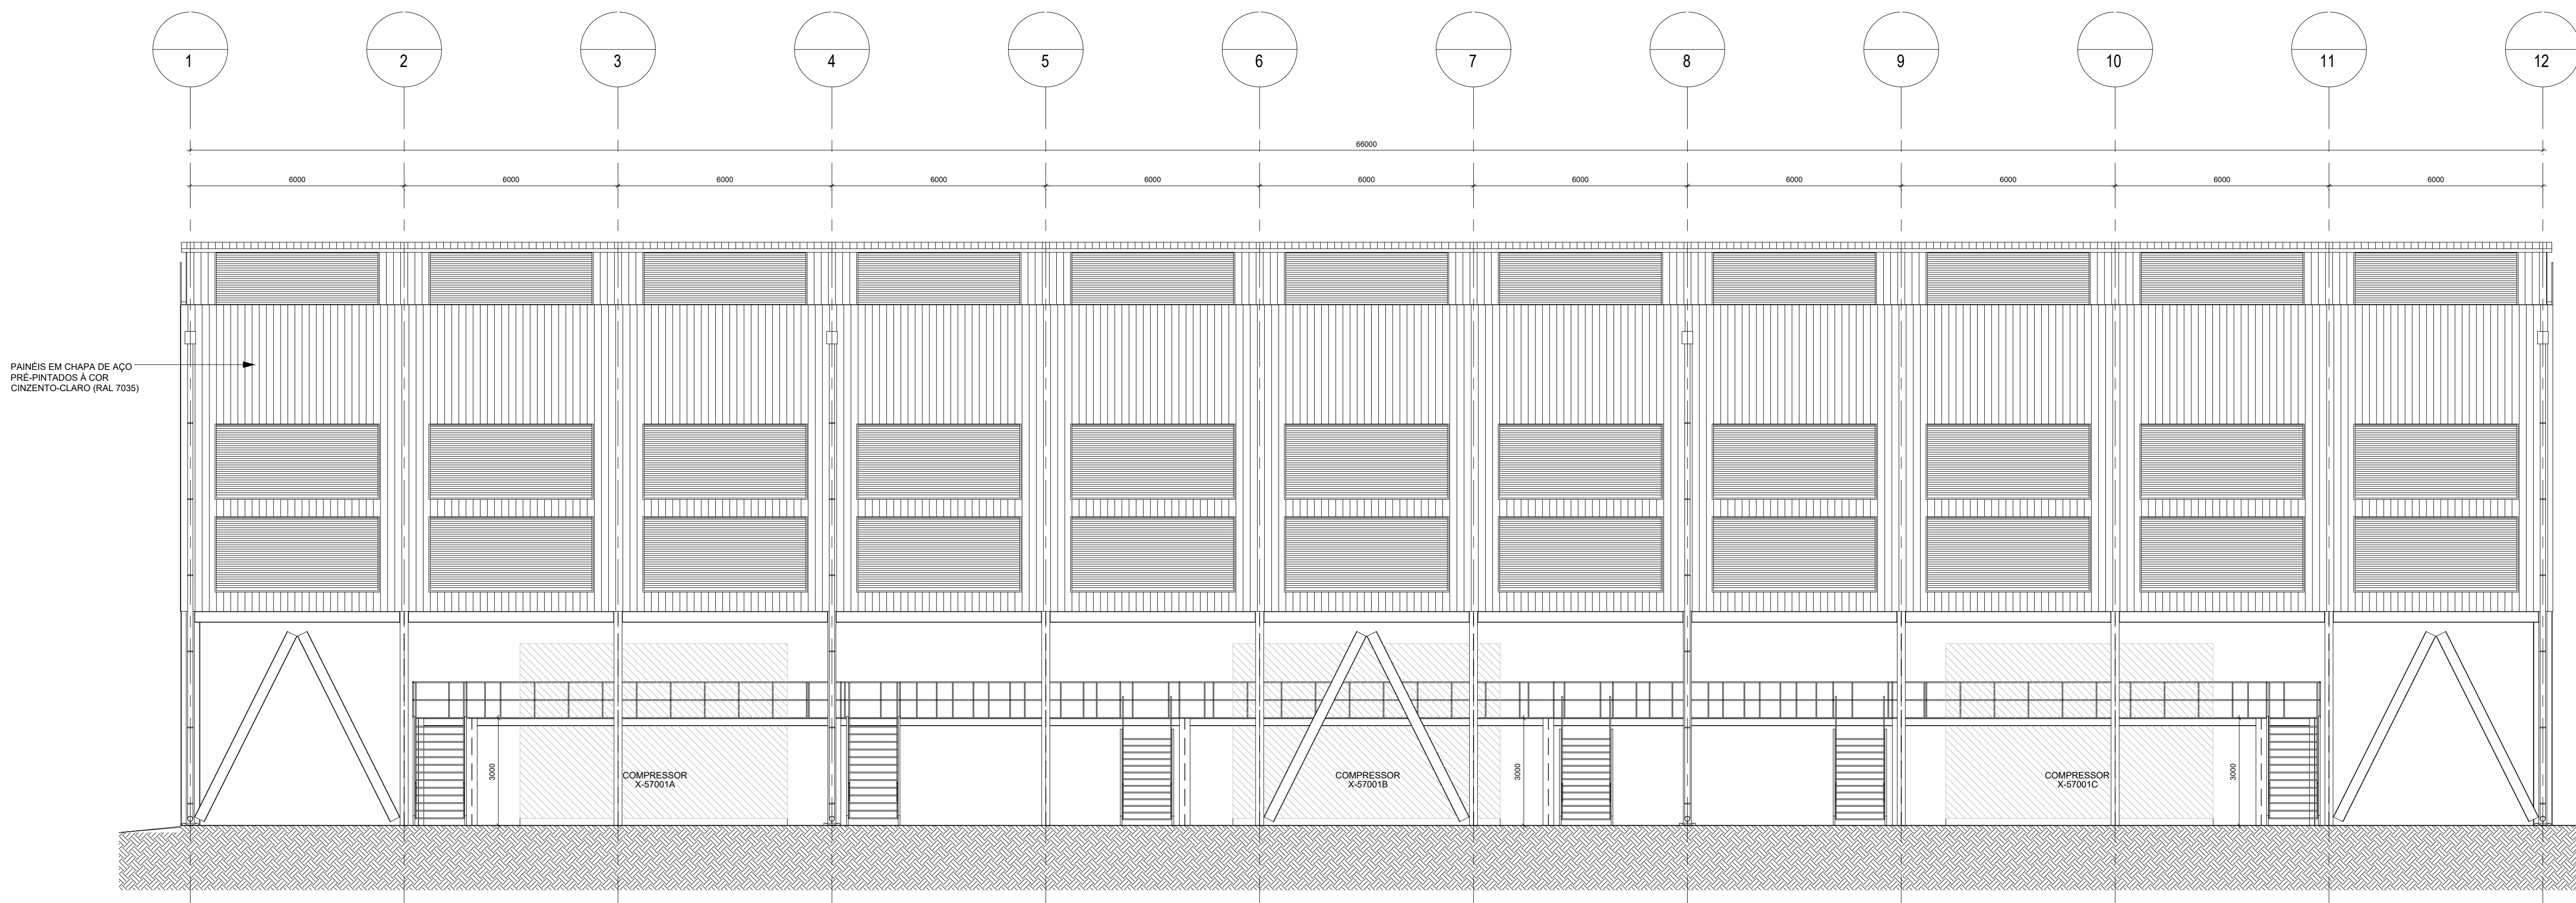


ALÇADO SUL

NOTAS GERAIS

- Todas as dimensões estão em milímetros, os níveis e coordenadas estão em metros, salvo indicação em contrário;
- A cota da planta +105.00m é referente ao HPP (High Point of Paving) correspondente a +43.00 acima do nível do mar;
- Os desenhos devem ser lidos em conjunto com os documentos gerais de Arquitectura e os desenhos de pormenor (relevantes para o mesmo edifício);

LEGENDA

- BOF: Bottom of Foundation - Base da Fundação;
- HPP: Highest Point of Paving - Ponto Mais Alto do Pavimento;
- PTS: Prepared Top of Soil - Topo do Solo Modelado;
- FGL: Finished Ground Level - Cota do Solo Acabado;
- FFL: Finished Floor Level - Cota do Pavimento Acabado;
- TOC: Top of Concrete - Topo do Betão.

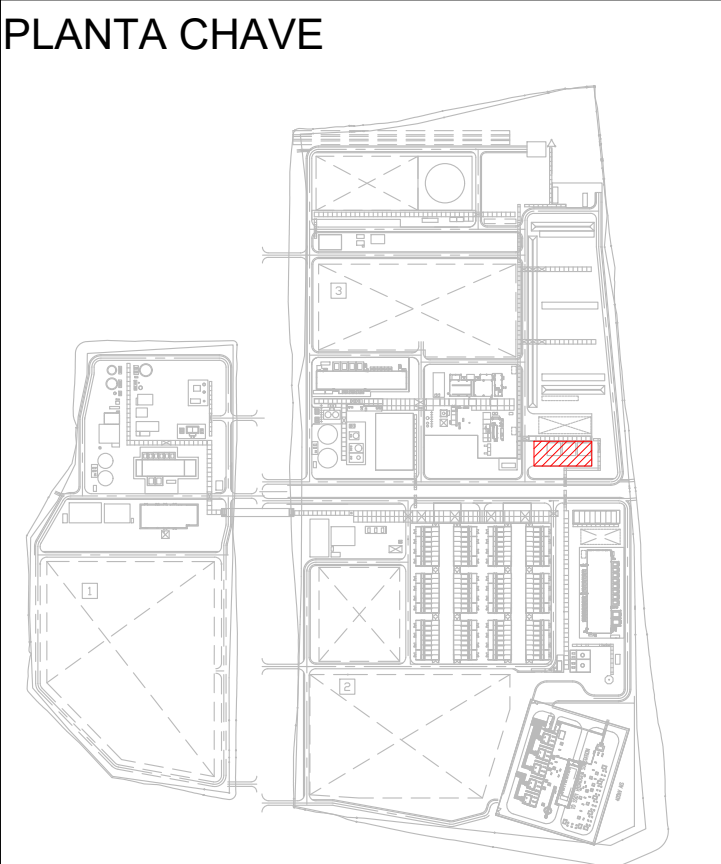

00	05/11/25	Emissão Inicial	NSM
Rev.	Data	Descrição das alterações	Aprov.

QUADRANTE | www.qd-eng.com

Ciente

Madoqua Power2X

PROJETO

MADOQUA POWER 2X
500MW Electrolyser
and Green Ammonia

SPC

TECNIMONT

Código MADOQUA: MP2X-570-AT-ZW-104711 | Revisão TCM: A
Código TCM: 4447-861-CA-0000-5900-5900-Fabrizio TCM: 111
Título TCM: ARCHITECTURAL DRAWING
BIMED FOR H2 COMPRESSOR - SECTIONS & VIEWS

Designação

ARQUITETURA
TELHEIRO DO COMPRESSOR H2
CORTES E ALÇADOS

Desenho Nº

ARQ-570-322-00

Este desenho é propriedade do GRUPO QUADRANTE - não podendo ser utilizado na reprodução total ou em parte, ou incorporado a terceiros, sem a sua expressa autorização. Este desenho só é válido para construção depois de devidamente assinado.

Escala: 1:100
Data: 2024-11-29
Formato: A3
Ficheiro: T2022-0793-01-ARQ-570-322-00

Projetado TCM: M. M. GUZZARDI
Verificado TCM: H. NEQUOI
Aprovado TCM: S. FORTE
Aprovado GDE: N. MONA

Revisão

