

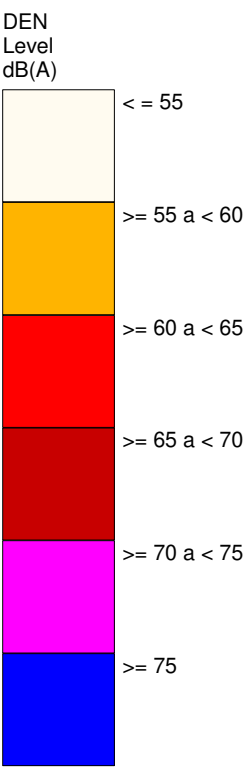
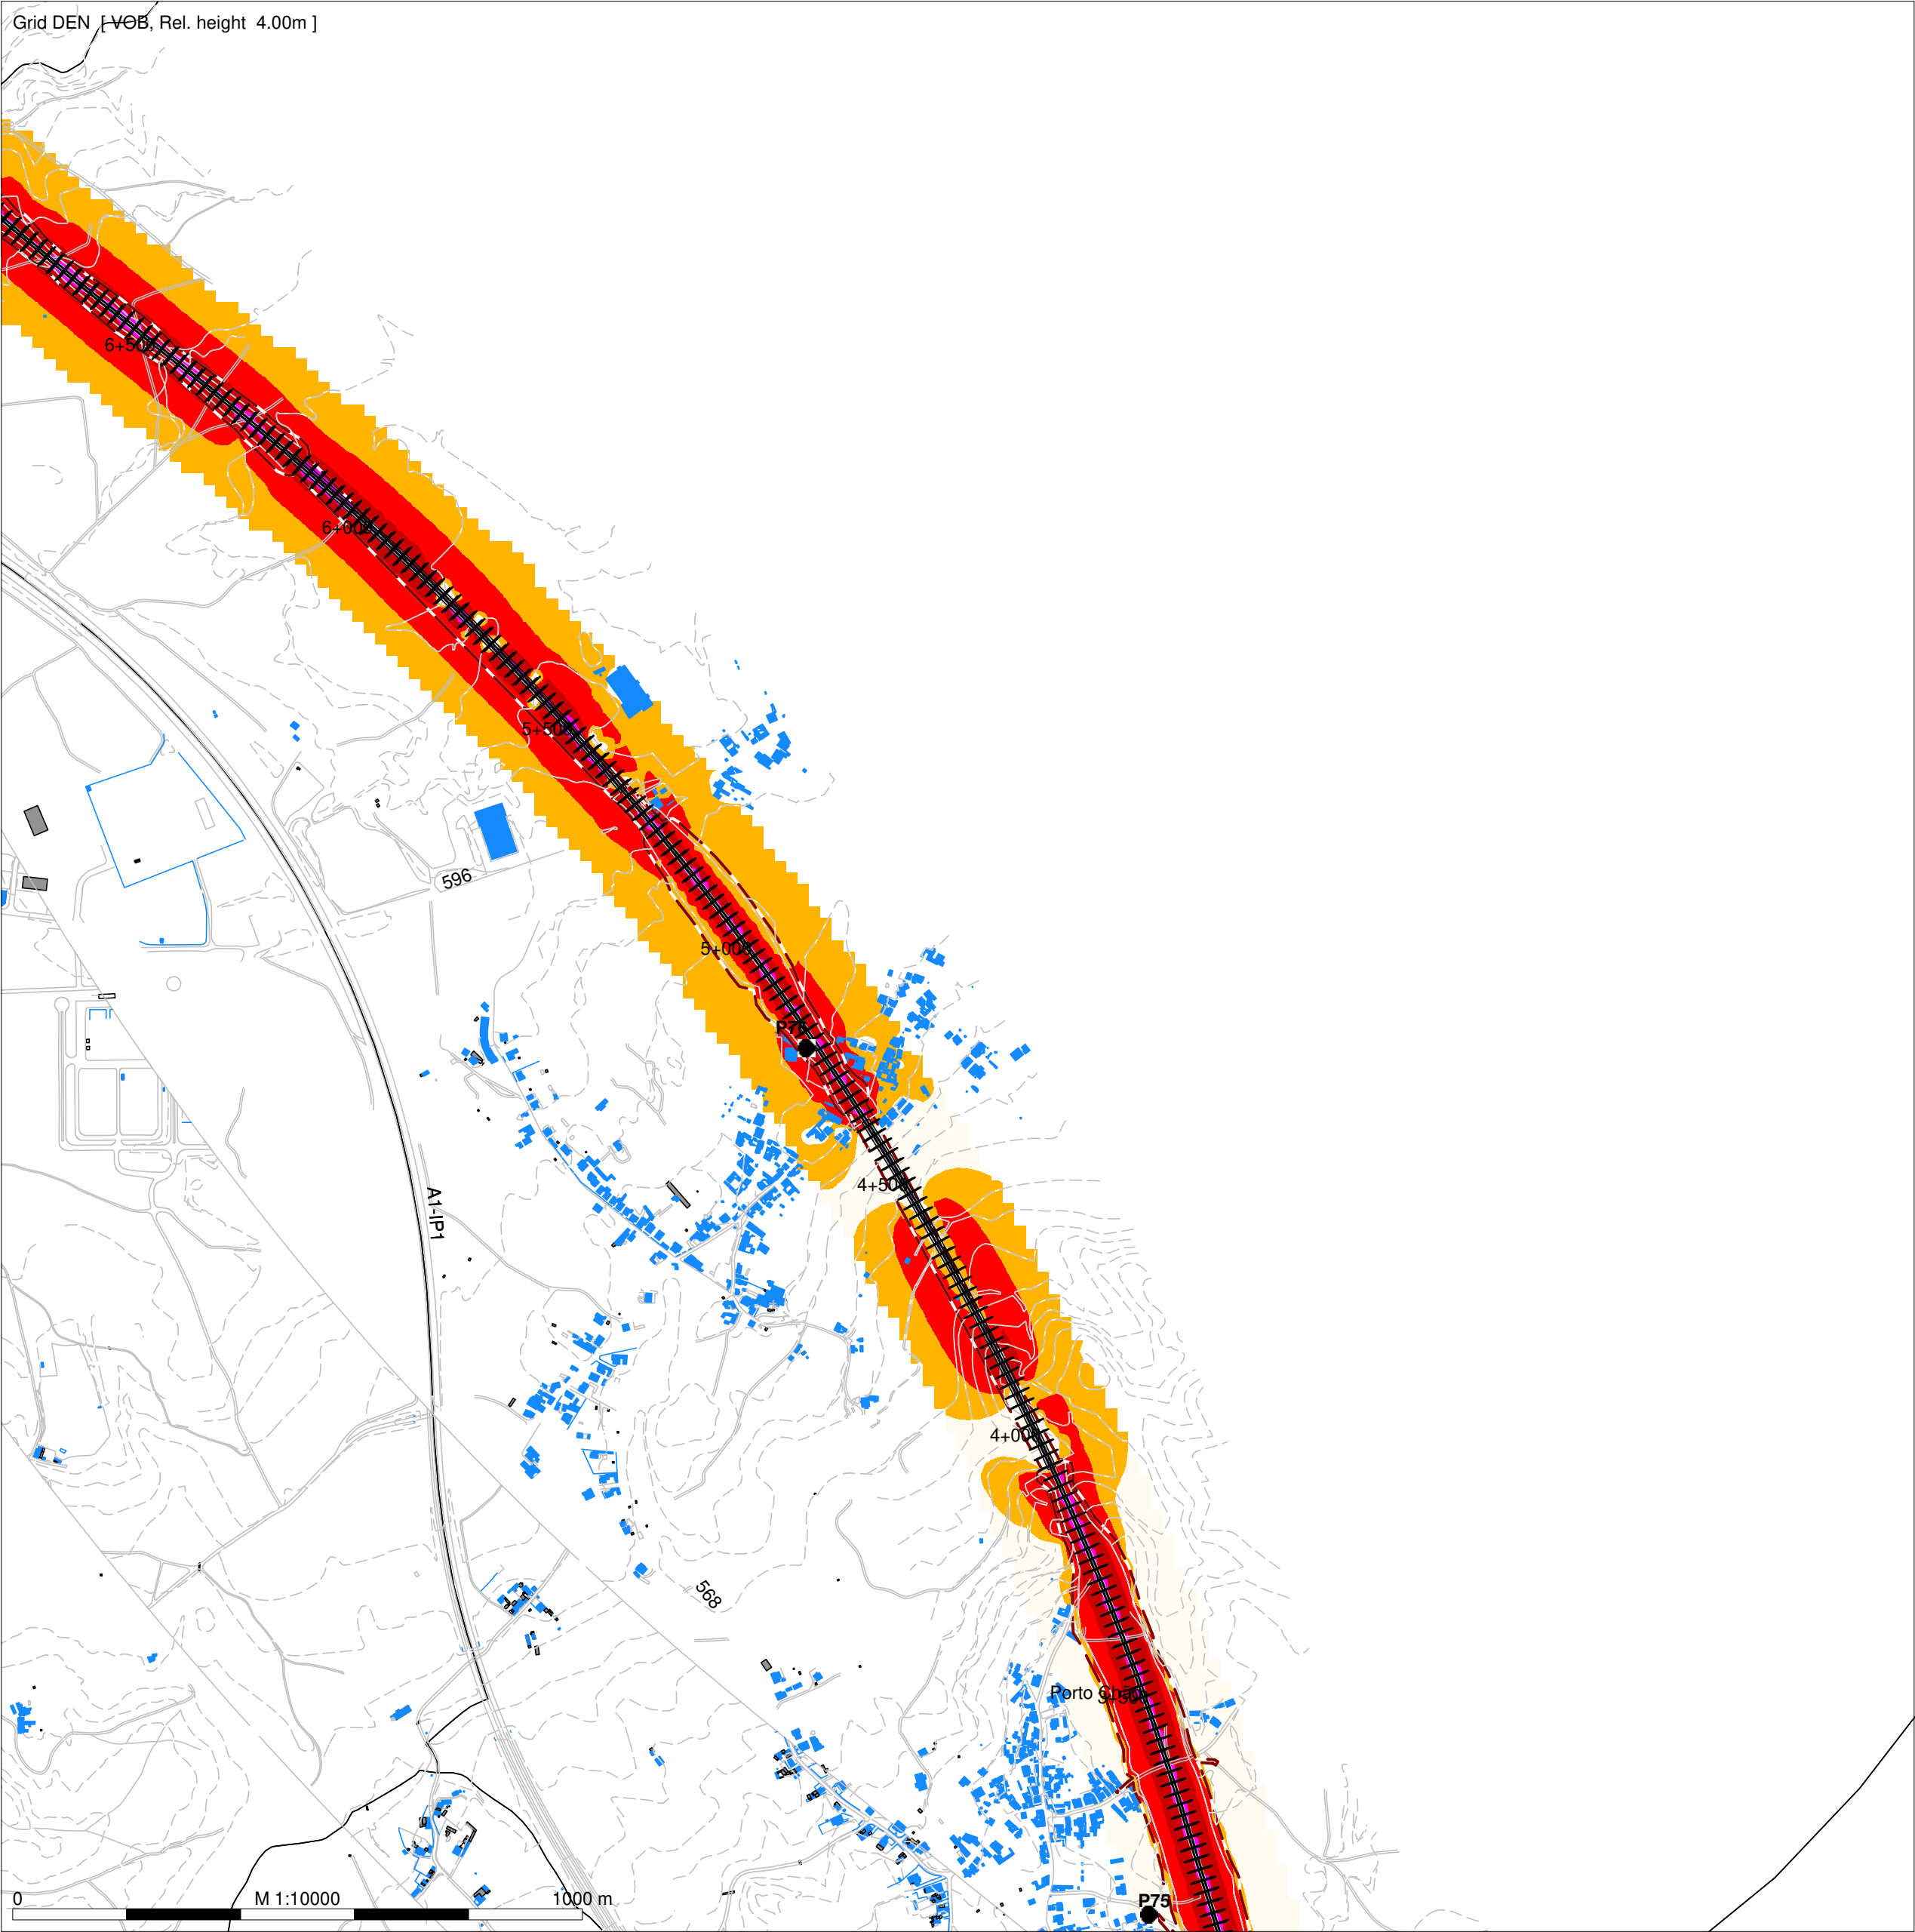


LINHA FERROVIÁRIA DE ALTA VELOCIDADE ENTRE PORTO E LISBOA

LOTE B - TROÇO SOURE/MEALHADA
TRECHO NORTE - VARIANTE DE OLIVEIRA DO BAIRRO

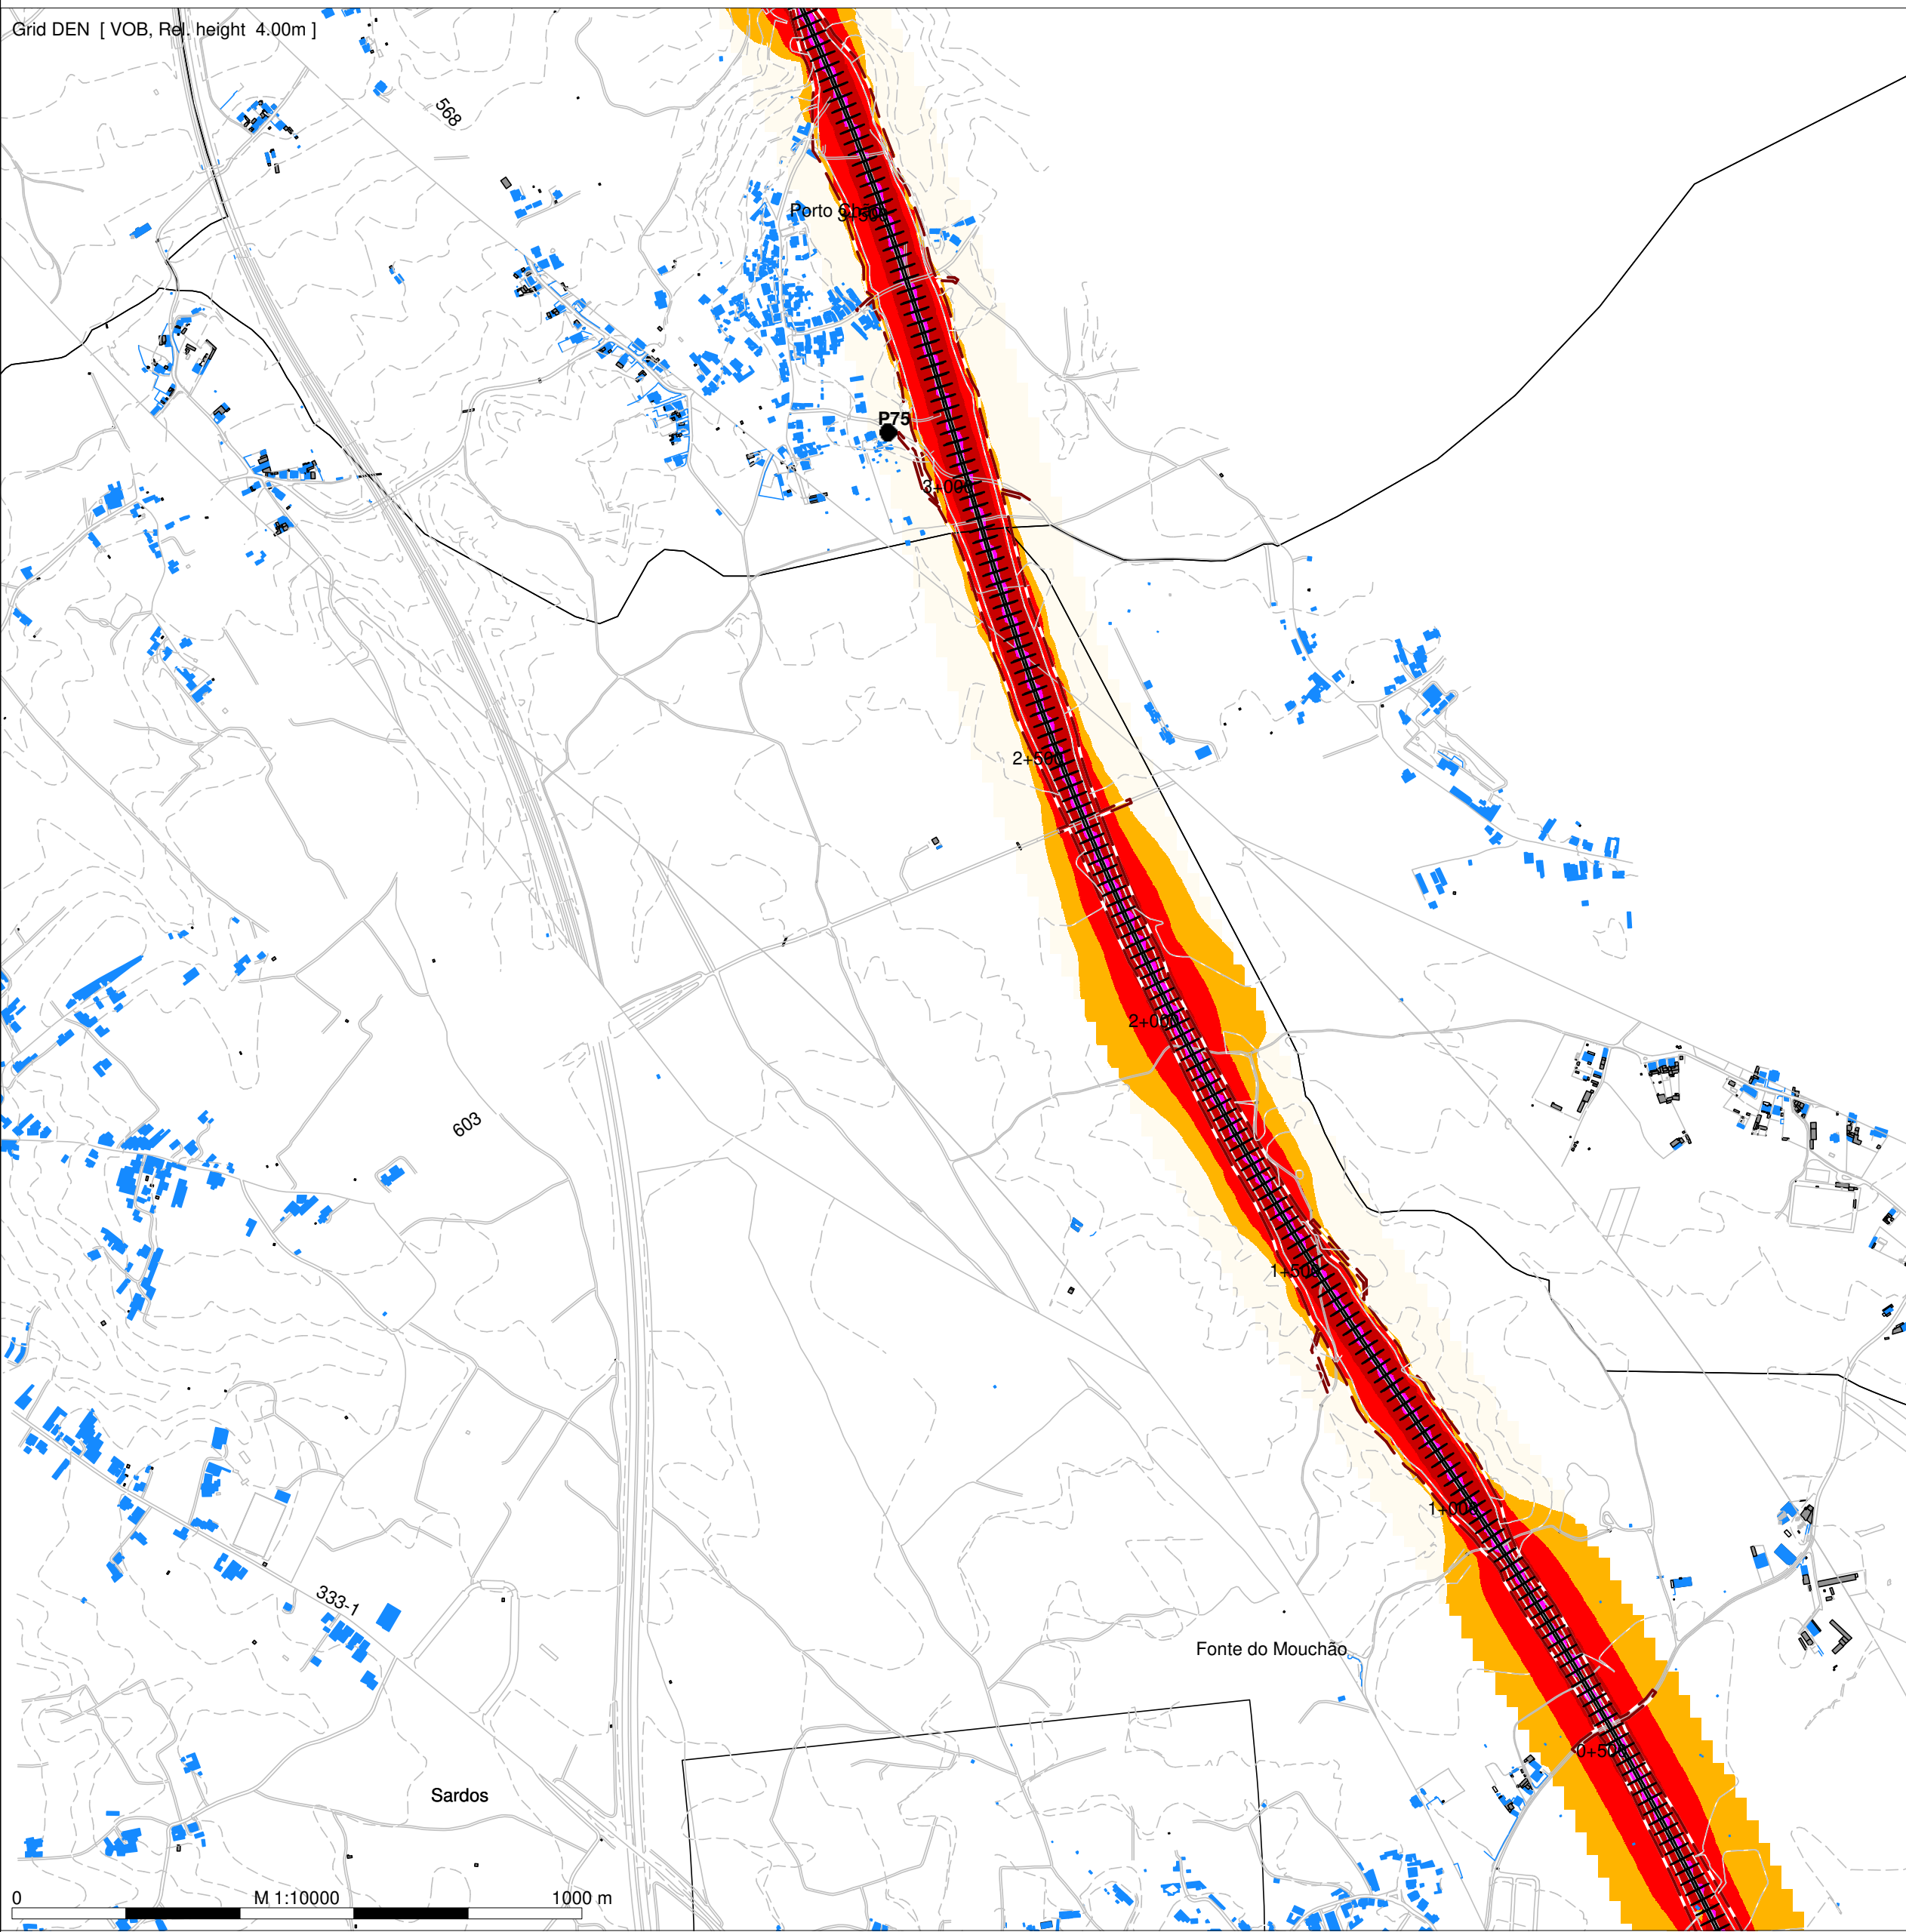

- Legenda
- Planimetria
 - Limite de Ocupação
 - Topografia
 - Ponto de Medição Acústica (Px)
 - Receptor Sobreexposto (FRx)
 - Limite Concelho (Zona Mista)
 - Limite Concelho (Z Sem Classificação)
 - Edificado Habitacional
 - Edificado Não Habitado
 - Bridge Ponte/Viaduto
 - Eixo1 / Eixo 2
 - Ligação LN

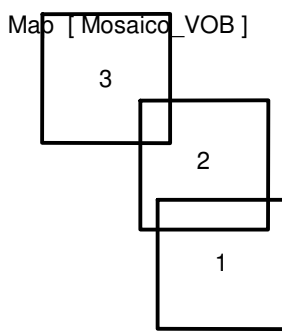

Mapa de Ruído - Fase 1 (2029)

Simulação da propagação sonora, a 4,0m de altura do solo

Indicador de ruído: Lden

Norma de Calculo: CNOSSOS



Escala: 1/10.000

Figura nº 1A

Dezembro 2022

LINHA FERROVIÁRIA DE ALTA VELOCIDADE ENTRE PORTO E LISBOA

LOTE B - TROÇO SOURE/MEALHADA
TRECHO NORTE - VARIANTE DE OLIVEIRA DO BAIRRO

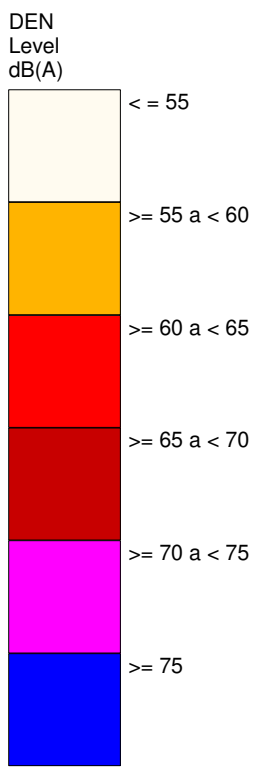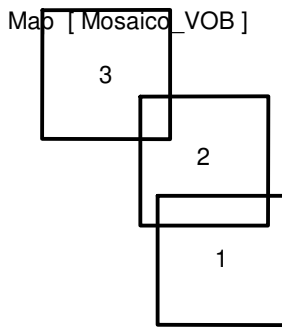

- Legenda
- Planimetria
 - Limite de Ocupação
 - Topografia
 - Ponto de Medição Acústica (Px)
 - Receptor Sobreexposto (FRx)
 - Limite Concelho (Zona Mista)
 - Limite Concelho (Z Sem Classificação)
 - Edificado Habitacional
 - Edificado Não Habitado
 - Bridge Ponte/Viaduto
 - Eixo1 / Eixo 2
 - Ligação LN



Mapa de Ruído - Fase 1 (2029)

Simulação da propagação sonora, a 4,0m de altura do solo


Indicador de ruído: Lden

Norma de Calculo: CNOSSOS

Escala: 1/10.000




Figura nº 2A

Dezembro 2022

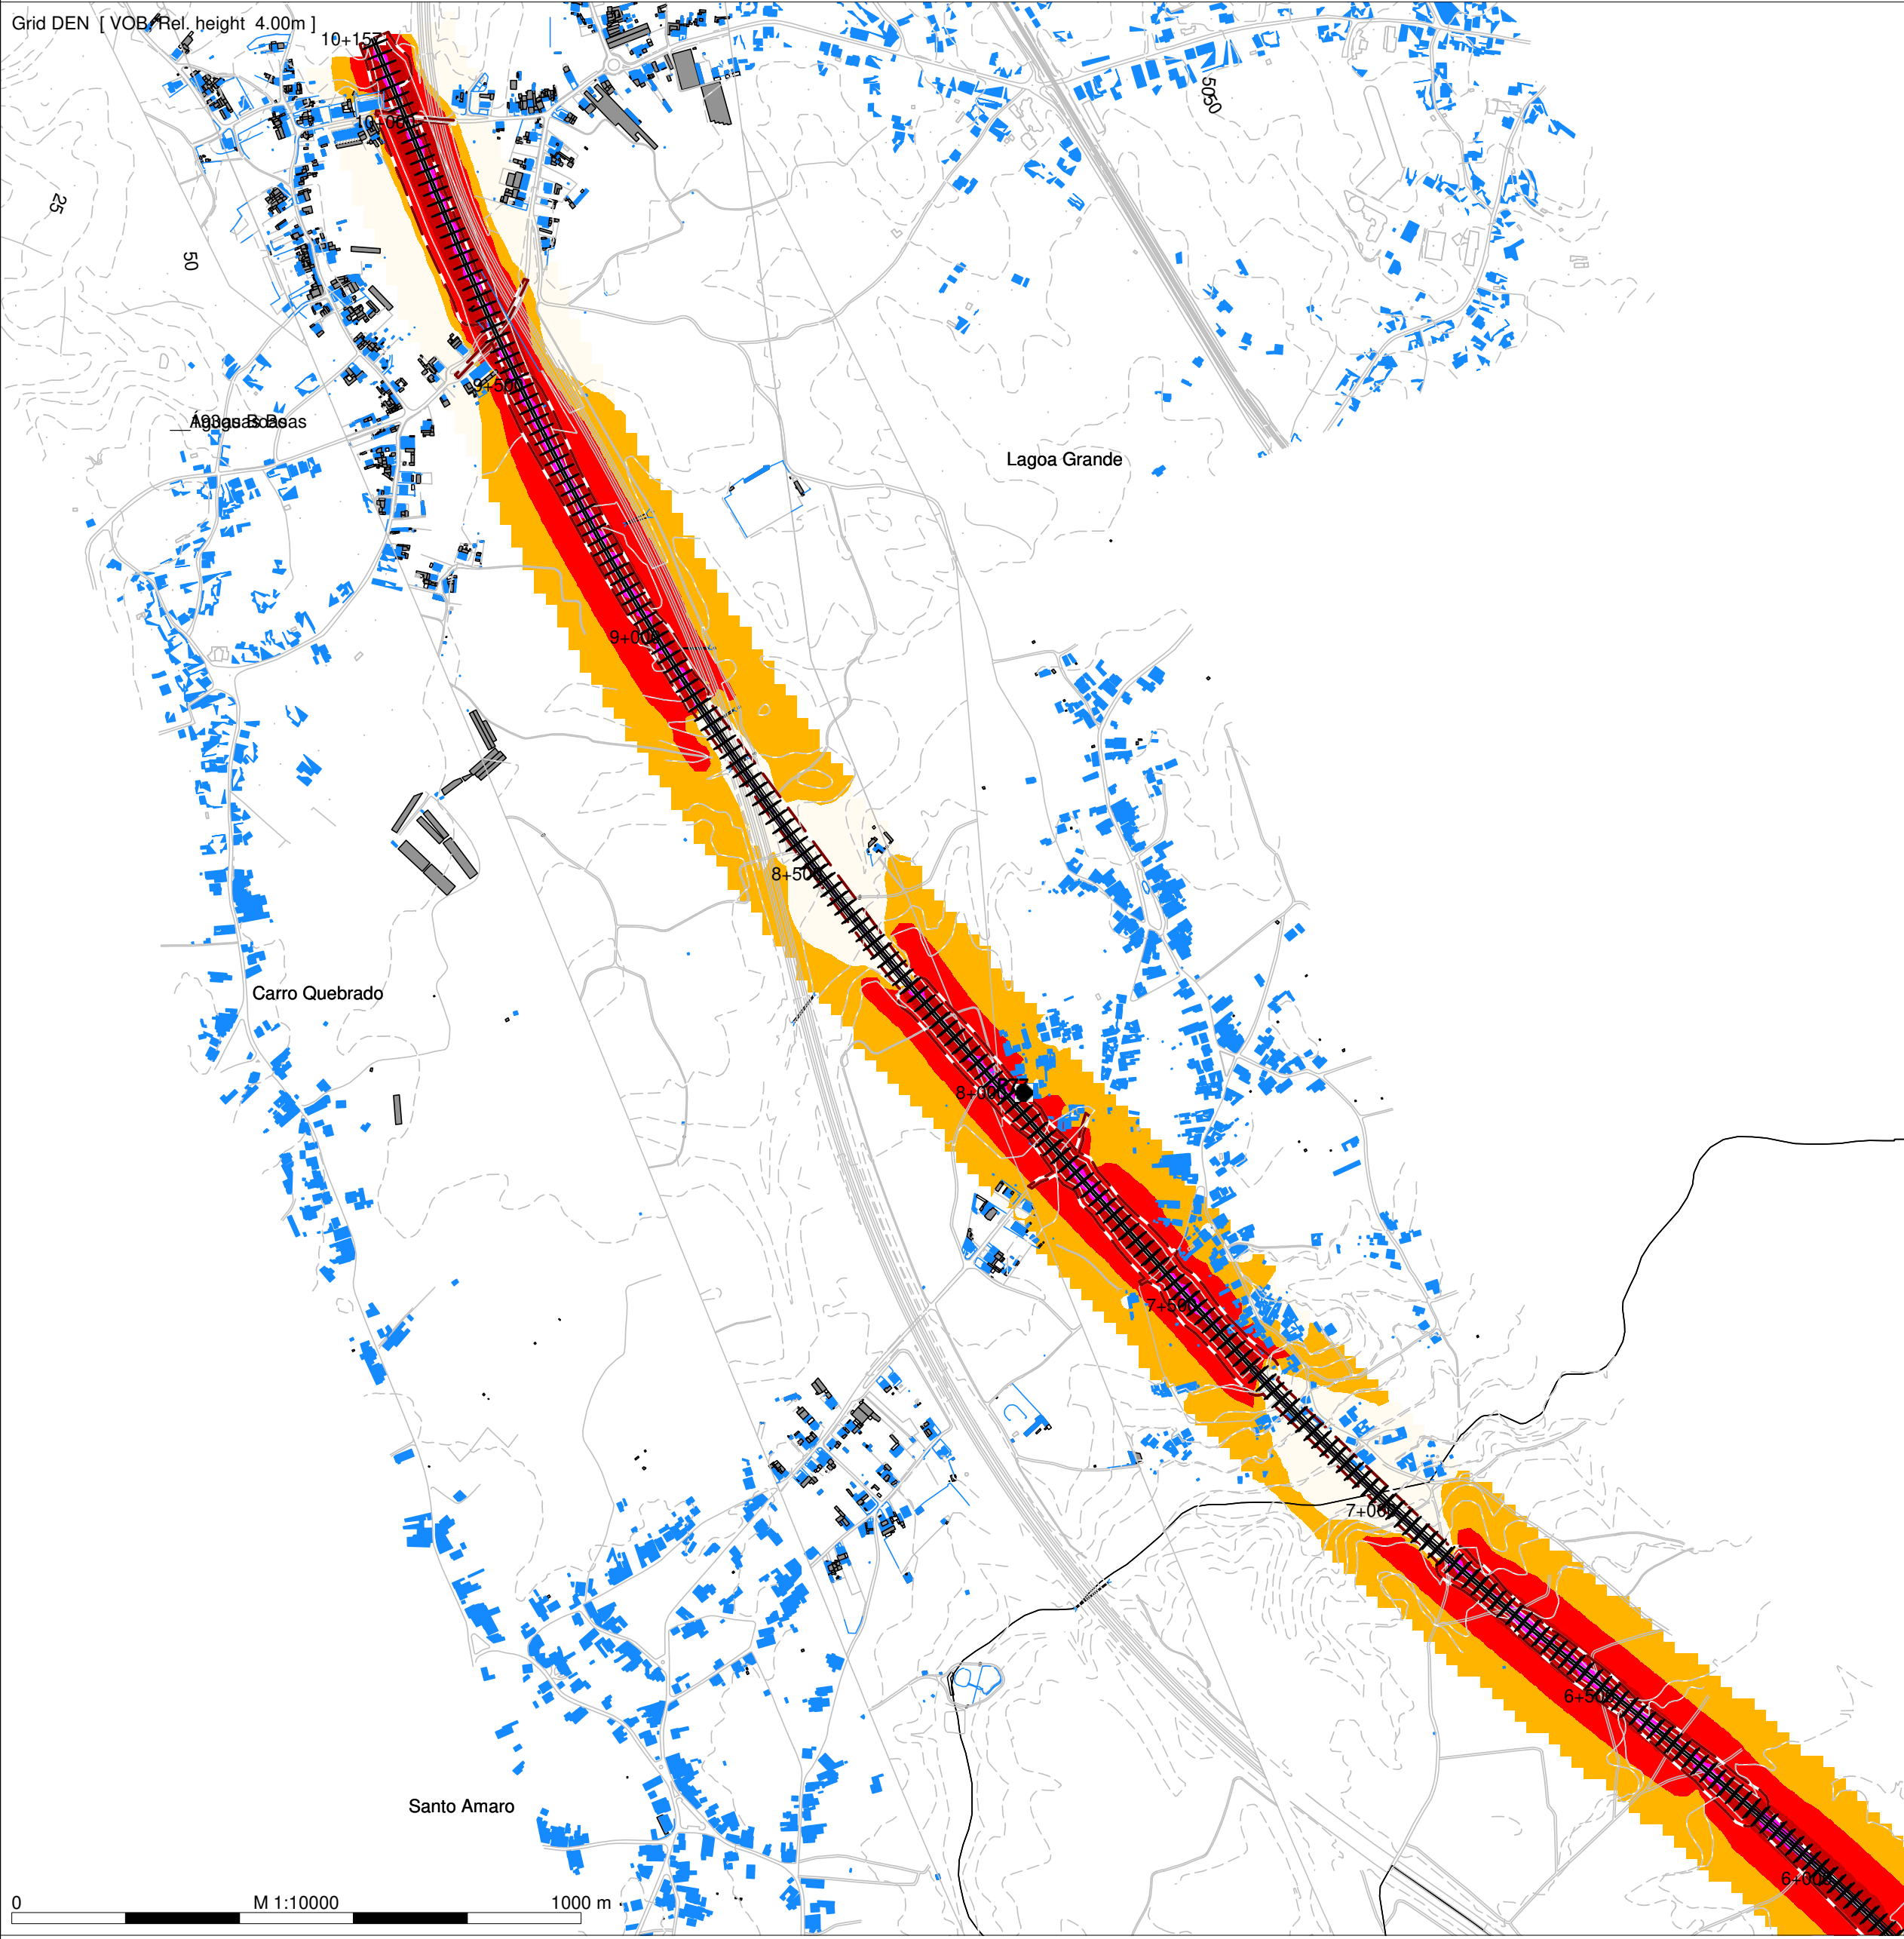

LINHA FERROVIÁRIA DE ALTA VELOCIDADE ENTRE PORTO E LISBOA

LOTE B - TROÇO SOURE/MEALHADA
TRECHO NORTE - VARIANTE DE OLIVEIRA DO BAIRRO

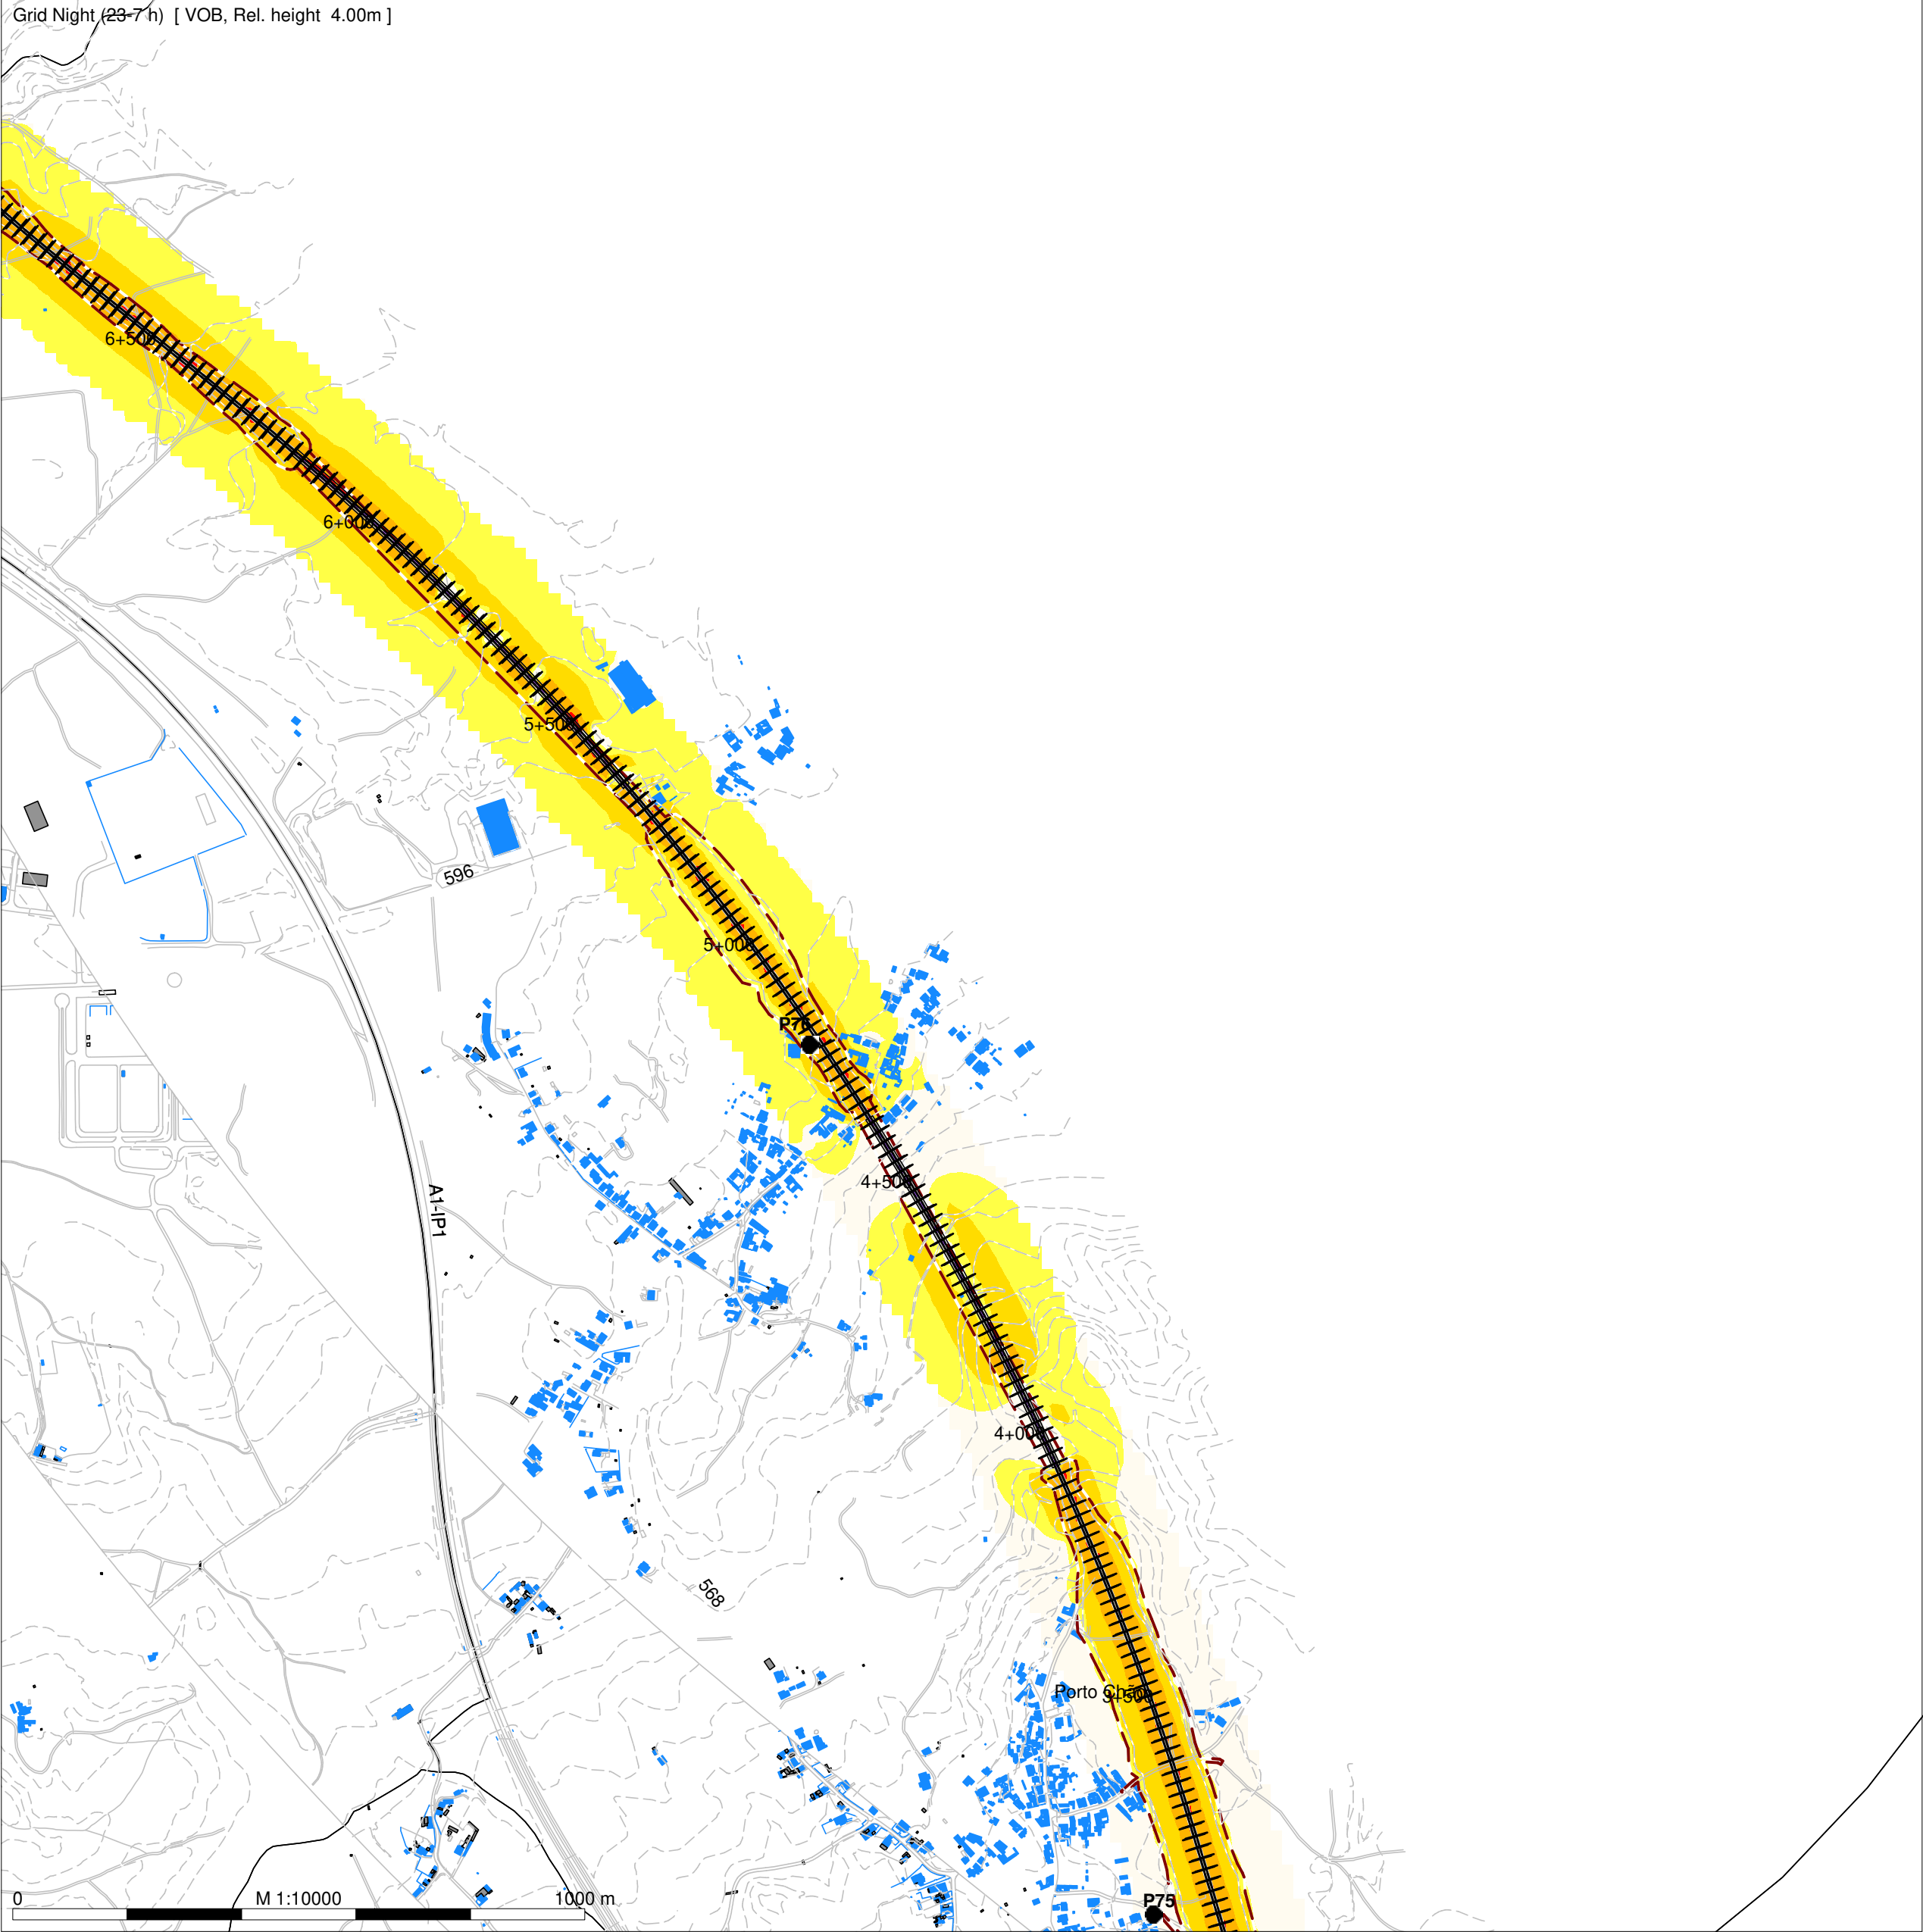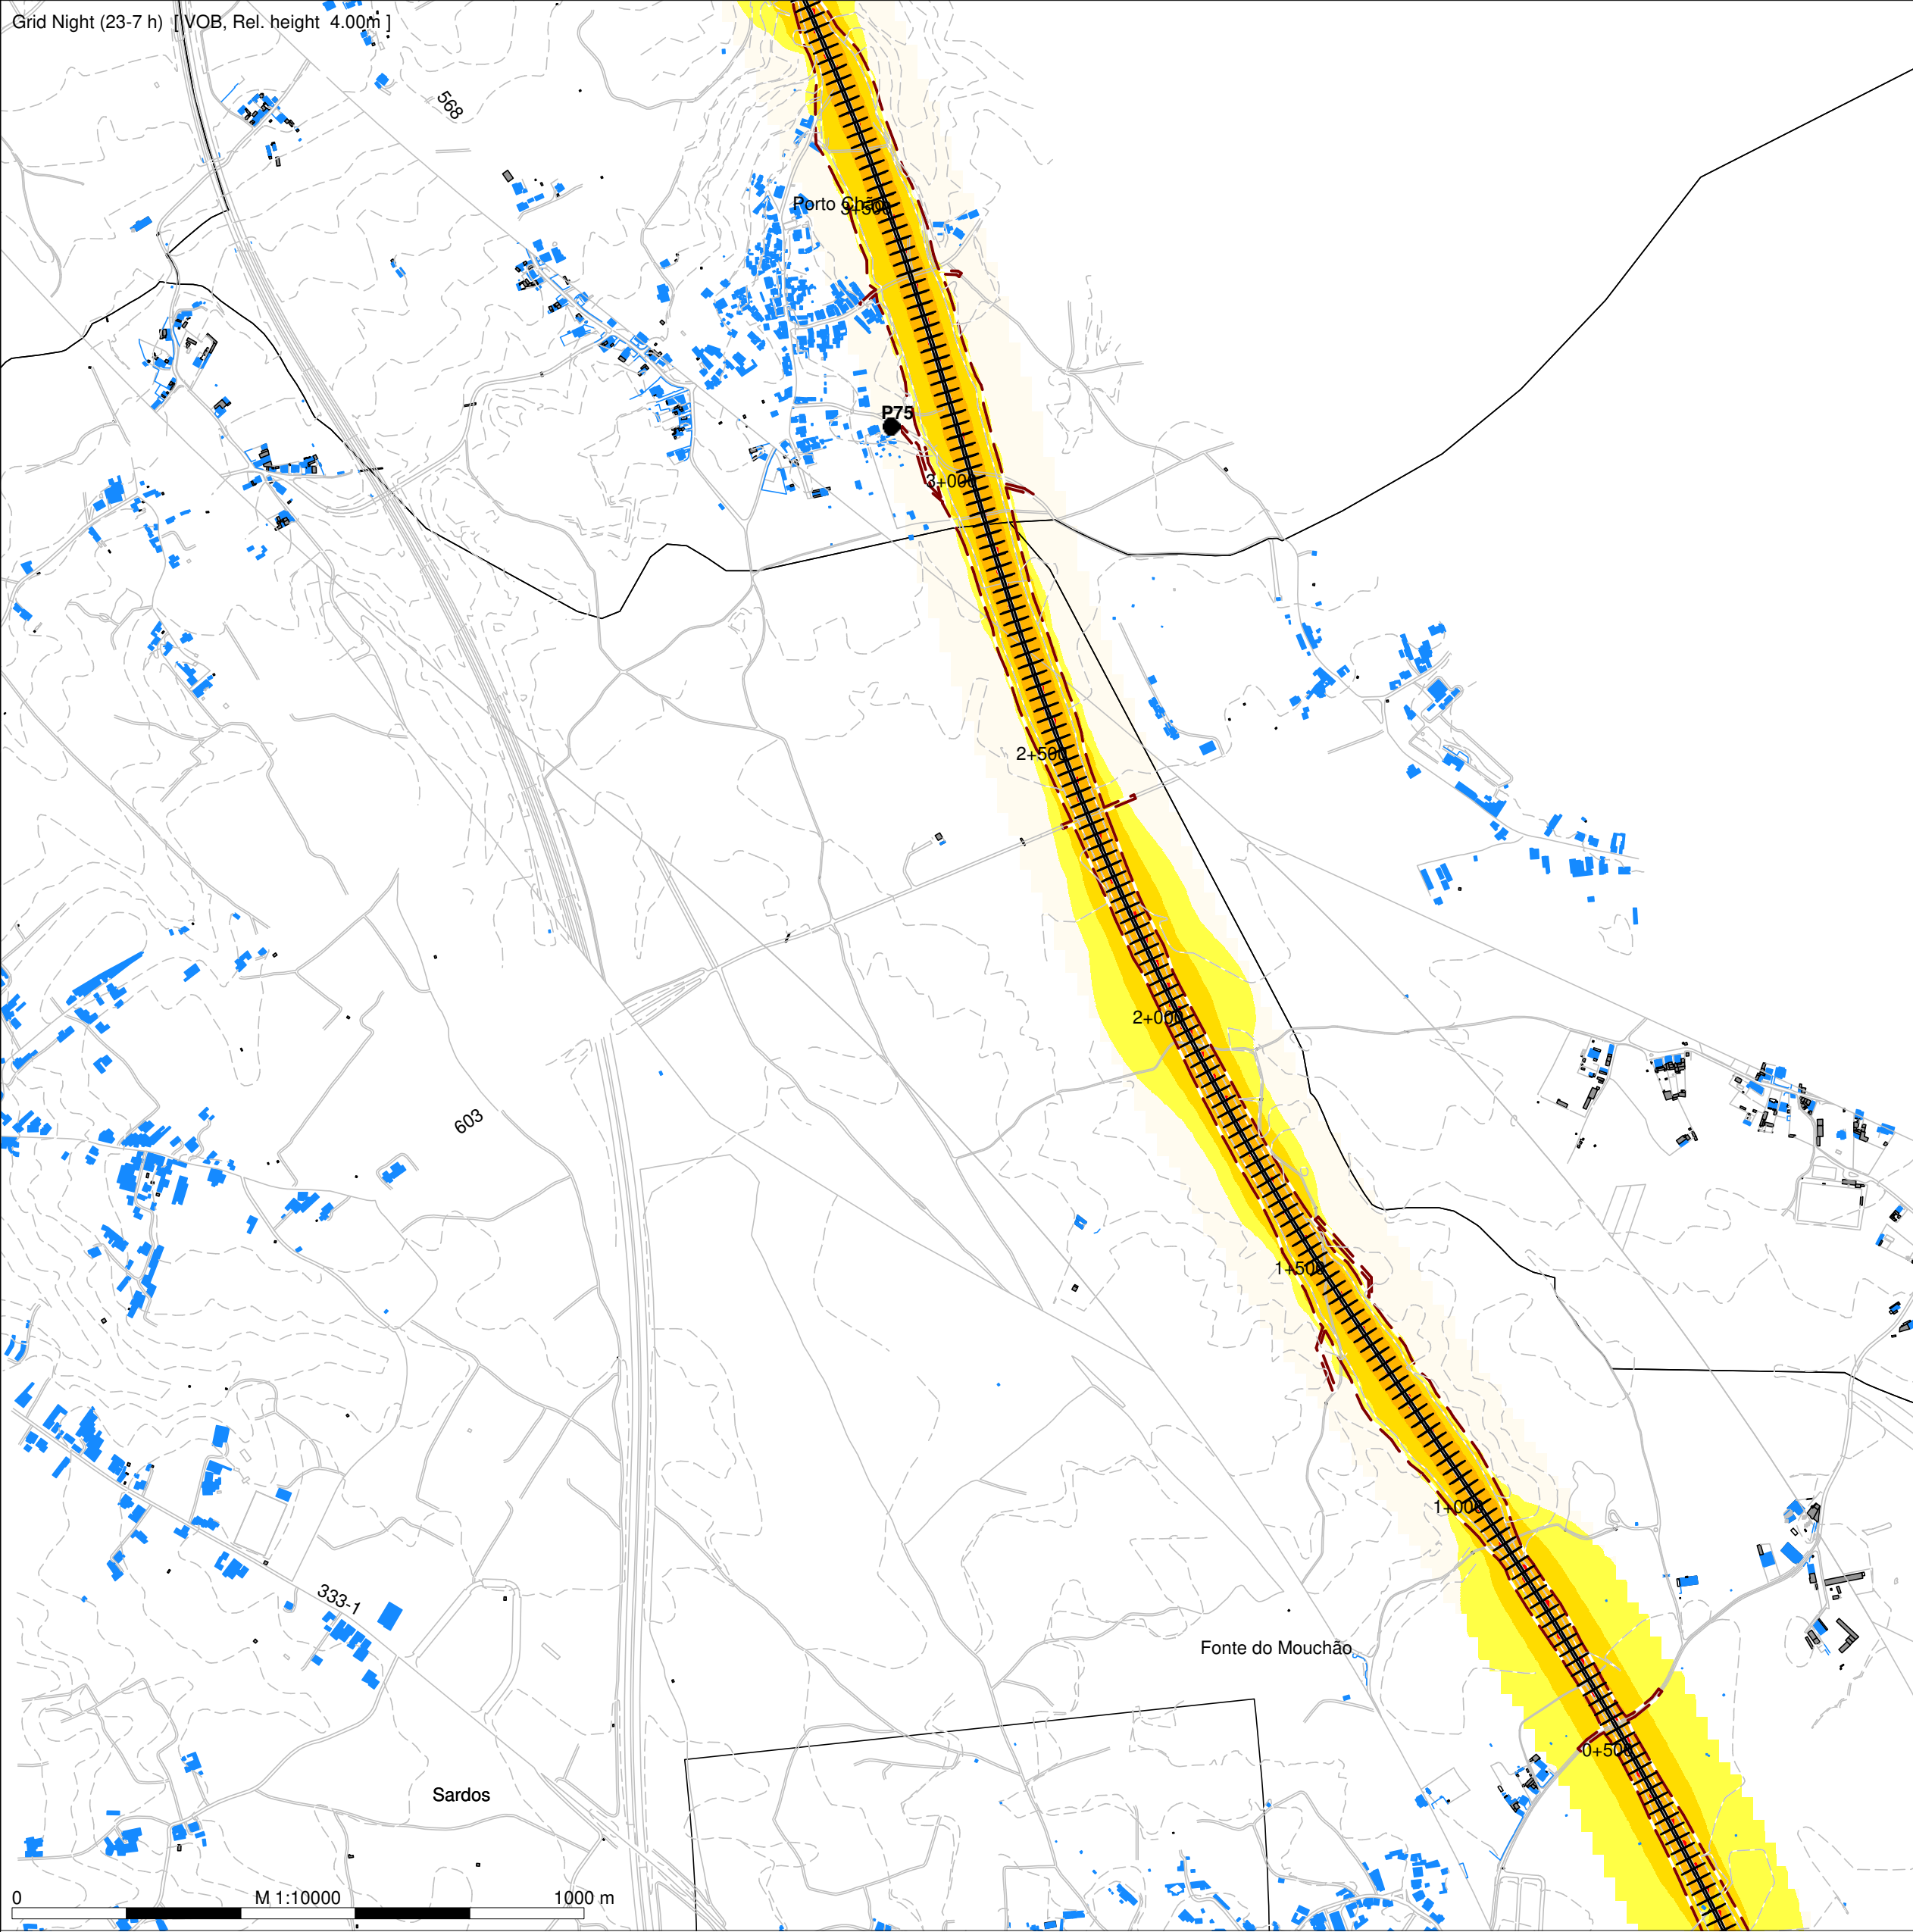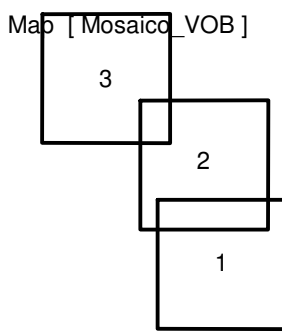

Night (23-7 h)
Level
dB(A)



Legenda

- Planimetria
- Limite de Ocupação
- Topografia
- Ponto de Medição Acústica (Px)
- Receptor Sobreexposto (FRx)
- Limite Concelho (Zona Mista)
- Limite Concelho (Z Sem Classificação)
- Edifício Habitacional
- Edifício Não Habitado
- Bridge Ponte/Viaduto
- Eixo1 / Eixo 2
- Ligação LN



Mapa de Ruído - Fase 1 (2029)

Simulação da propagação sonora, a 4,0m de altura do solo

Indicador de ruído: Ln (23h/07h)

Norma de Calculo: CNOSSOS


Escala: 1/10.000

Figura nº 1B


Dezembro 2022

LINHA FERROVIÁRIA DE ALTA VELOCIDADE ENTRE PORTO E LISBOA

LOTE B - TROÇO SOURE/MEALHADA
TRECHO NORTE - VARIANTE DE OLIVEIRA DO BAIRRO

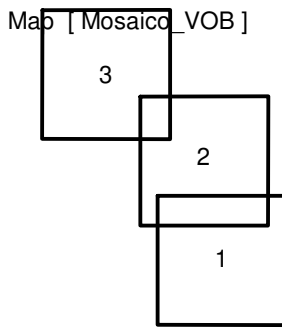

Night (23-7 h)
Level
dB(A)

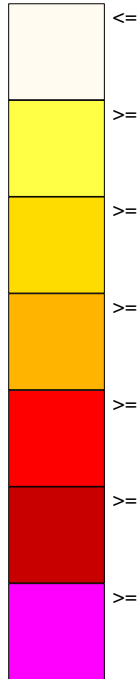

Legenda

- Planimetria
- Limite de Ocupação
- Topografia
- Ponto de Medição Acústica (Px)
- Receptor Sobreexposto (FRx)
- Limite Concelho (Zona Mista)
- Limite Concelho (Z Sem Classificação)
- Edificado Habitacional
- Edificado Não Habitado
- Bridge Ponte/Viaduto
- Eixo1 / Eixo 2
- Ligação LN



Mapa de Ruído - Fase 1 (2029)

Simulação da propagação sonora, a 4,0m de altura do solo

Indicador de ruído: Ln (23h/07h)

Norma de Calculo: CNOSSOS

Escala: 1/10.000

Figura nº 2B

Dezembro 2022

