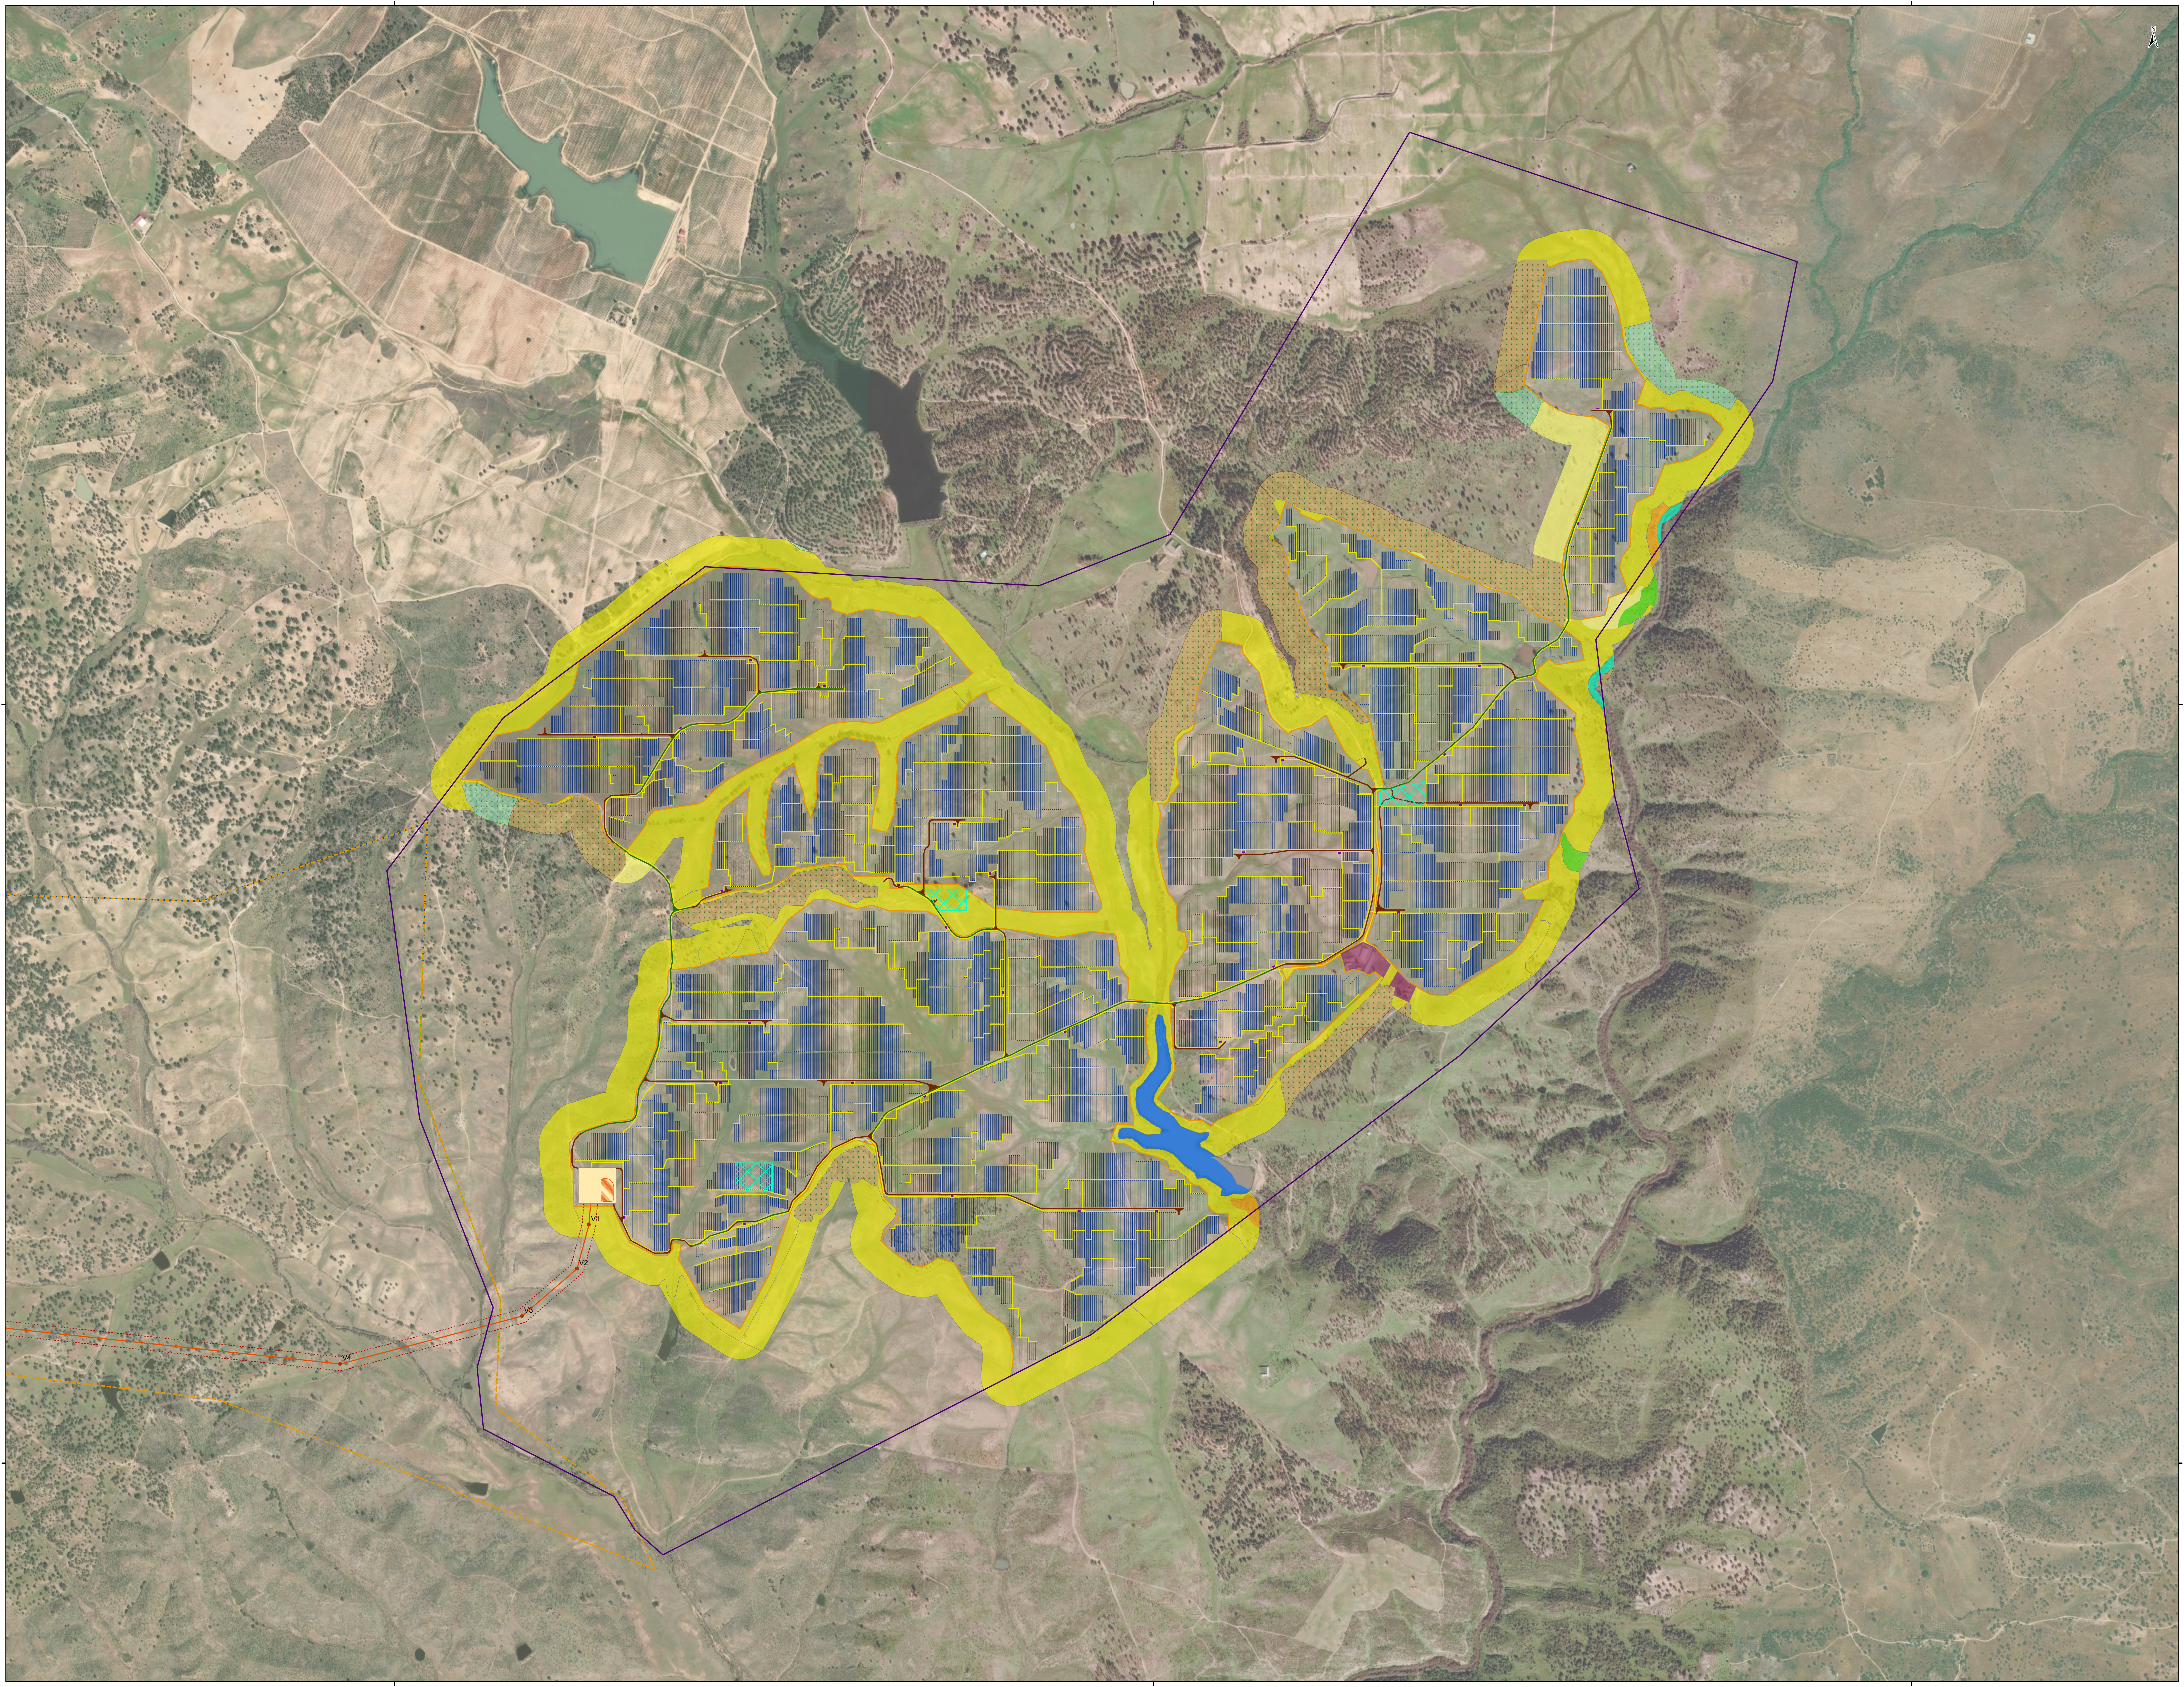

Sistema de Coordenadas: ETRS89/PT-TM06-código EPSG 3763
Base cartográfica: Basemap, ESRI

SIG Ref.ª QDE\T2021-055-00\99-DES\18-EA_NovoProcesso

CENTRAL SOLAR FOTOVOLTAICA DA BEIRA (CFB)

- ☐ Área de estudo CFB

Elementos de Projeto

- ☐ Módulos Fotovoltaicos
- ☐ Vedação
- 🟧 Subestação
- ▨ Parque de baterias (BESS)
- 🟪 Postos de transformação

Acessos

- ╱╲╱ Acessos novos
- ╱╲╱ Acessos a melhorar
- ▨ Estaleiros
- ╱╲╱ Valas de cabos de baixa e média tensão

CORREDORES ALTERNATIVOS DE ESTUDO DA LINHA ELÉTRICA DE 220 KV (LCFB.CB)

- ☐ Corredor A
- ☐ Corredor B
- ☐ Corredor B1
- ☐ Corredor C
- ☐ Corredor C1

LINHA ELÉTRICA 220 KV (LCFB.CB) - ESTUDO PRÉVIO

- ☐ Faixa de proteção (45m; inclui também a faixa de gestão de combustível)
- ╱╲╱ Linha Elétrica 220 kV
- ● Localização prevista dos apoios - vértice da LE
- 🟥 Subestação de Castelo Branco (existente)

Unidades de Vegetação

- 🟦 Albufeira
- 🟧 Azinhal
- ▨ Eucaliptal
- 🟩 Linha de água
- 🟨 Matos
- ▨ Montado
- 🟩 Pinhal bravo
- ▨ Plantação de sobreiros
- 🟨 Áreas agrícolas
- 🟪 Áreas artificializadas

Fonte:S&M Consulting, 2025

LIMITES ADMINISTRATIVOS

- ╱╲╱ Limite de concelho

Fonte: CAOP 2024

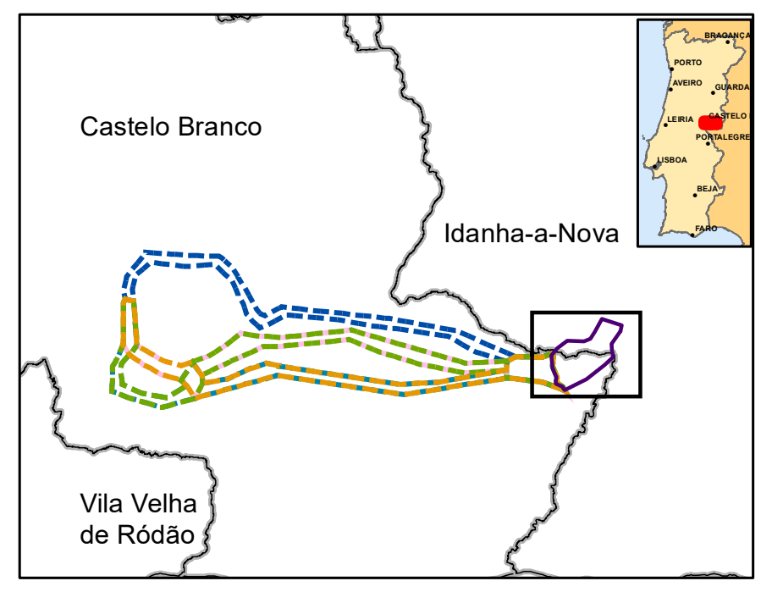

Rev.	Data	Descrição das alterações	Aprov.

QUADRANTE
www.qd-eng.com

Cliente

IGNICHOICE RENEWABLE ENERGY V LDA

Projeto

CENTRAL SOLAR FOTOVOLTAICA DA BEIRA,

Fase

ESTUDO DE IMPACTE AMBIENTAL
PROJETO DE EXECUÇÃO - CENTRAL SOLAR FOTOVOLTAICA
ESTUDO PRÉVIO - LINHA ELÉTRICA

Designação

DETALHE DAS UNIDADES DE VEGETAÇÃO NA FAIXA DE 100m CONTÍGUA À ÁREA VEDADA NA CENTRAL SOLAR FOTOVOLTAICA DA BEIRA

Escalas	1:7 000	Projetou:	Diogo Janeiro
Data:	Julho de 2024	Desenhou:	Mafalda Ferrão
Processo:	T2021-055	Verificou:	Patrícia Fiadeiro
Ficheiro:	10_4_PD_DetalheFGC_UnidVegetacao_BEIRA	Aprovou:	Patrícia Fiadeiro

Desenho Nº

10.4

Folha 1 de 2 (A0)

Revisão

00

Este desenho é propriedade do GRUPO QUADRANTE, não podendo ser utilizado ou reproduzido no todo ou em parte, ou comunicado a terceiros, sem a sua expressa autorização. Este desenho só é válido para construção depois de devidamente assinado.