


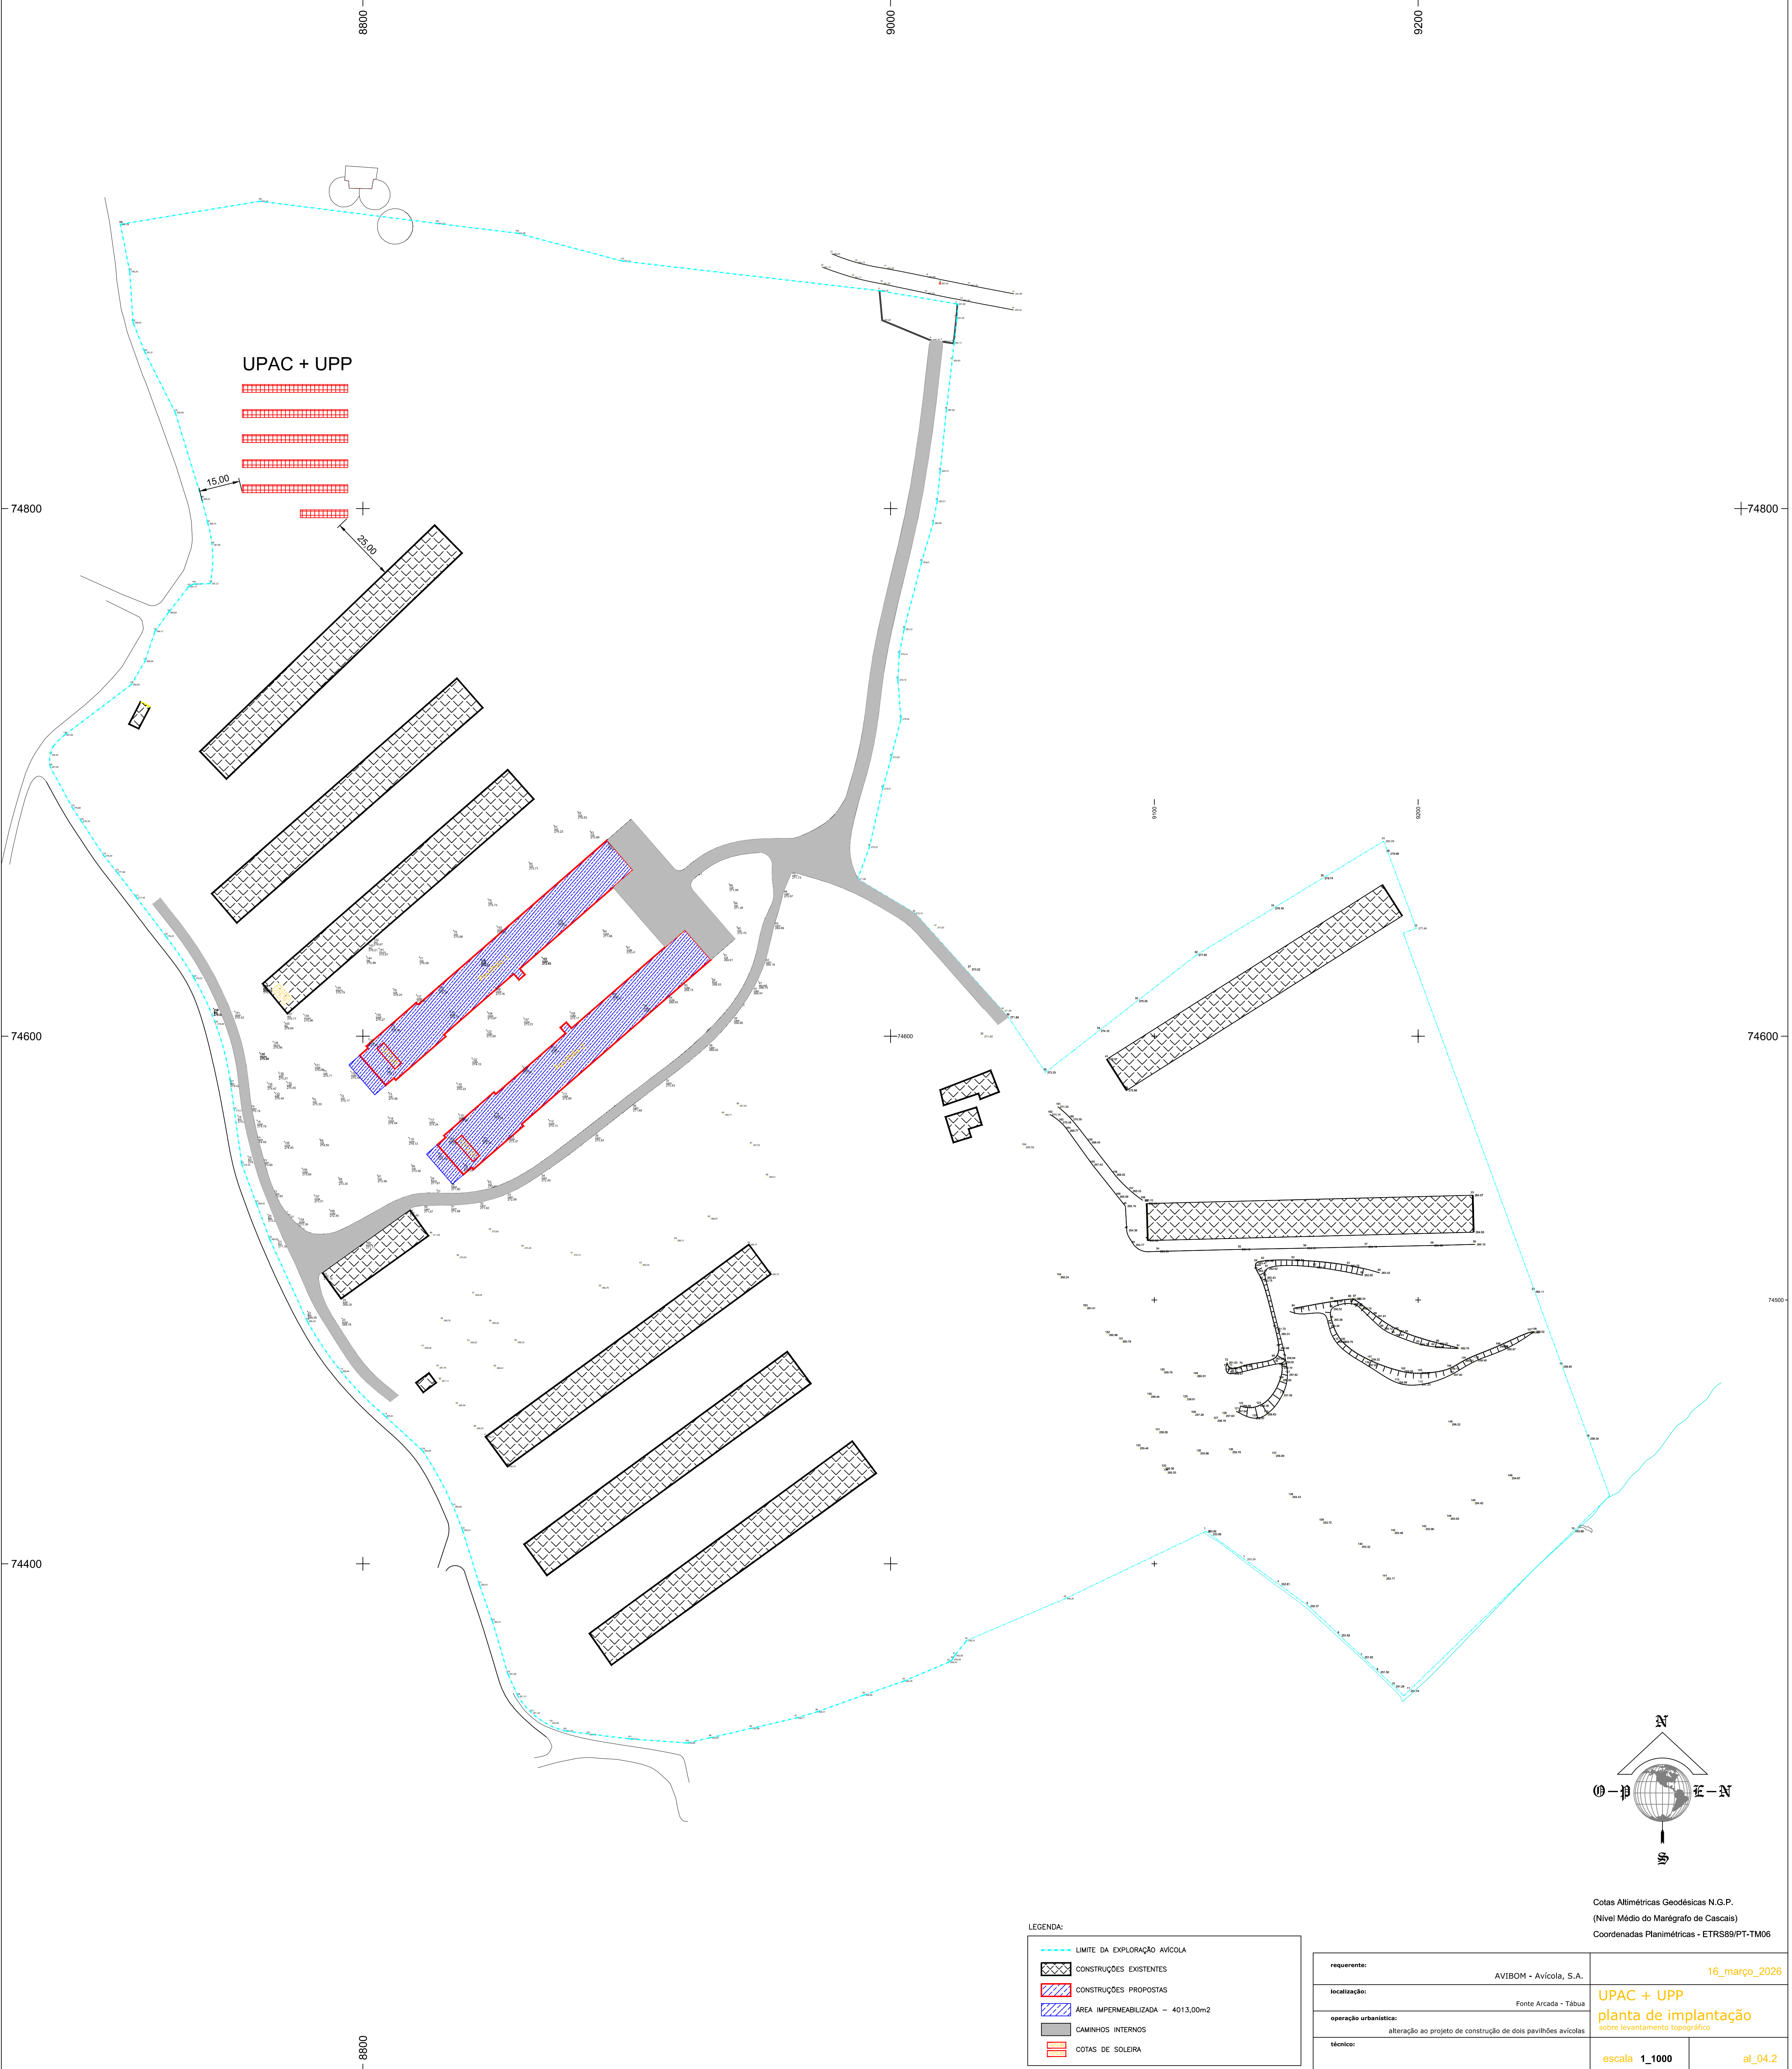

UPAC + UPP

LEGENDA:

	LIMITE DA EXPLORAÇÃO AVÍCOLA
	CONSTRUÇÕES EXISTENTES
	CONSTRUÇÕES PROPOSTAS
	ÁREA IMPERMEABILIZADA - 4013,00m ²
	CAMINHOS INTERNOS
	COTAS DE SOLEIRA

requerente:	AVIBOM - Avícola, S.A.	16_março_2026
localização:	Fonte Arcada - Tabua	UPAC + UPP planta de implantação sobre levantamento topográfico
operação urbanística:	alteração ao projeto de construção de dois pavilhões avícolas	
técnico:		escala 1_1000 al_04.2

Cotas Altimétricas Geodésicas N.G.P.
(Nível Médio do Marégrafo de Cascais)
Coordenadas Planimétricas - ETRS89/PT-TM06