



C:\Biberlves\UrbTPMoinhosAlc\019\03 EP\CAD\02 IBD\1 ABT\Rib-UrbTPMoinhosAlc-EP-ABT-001.dwg

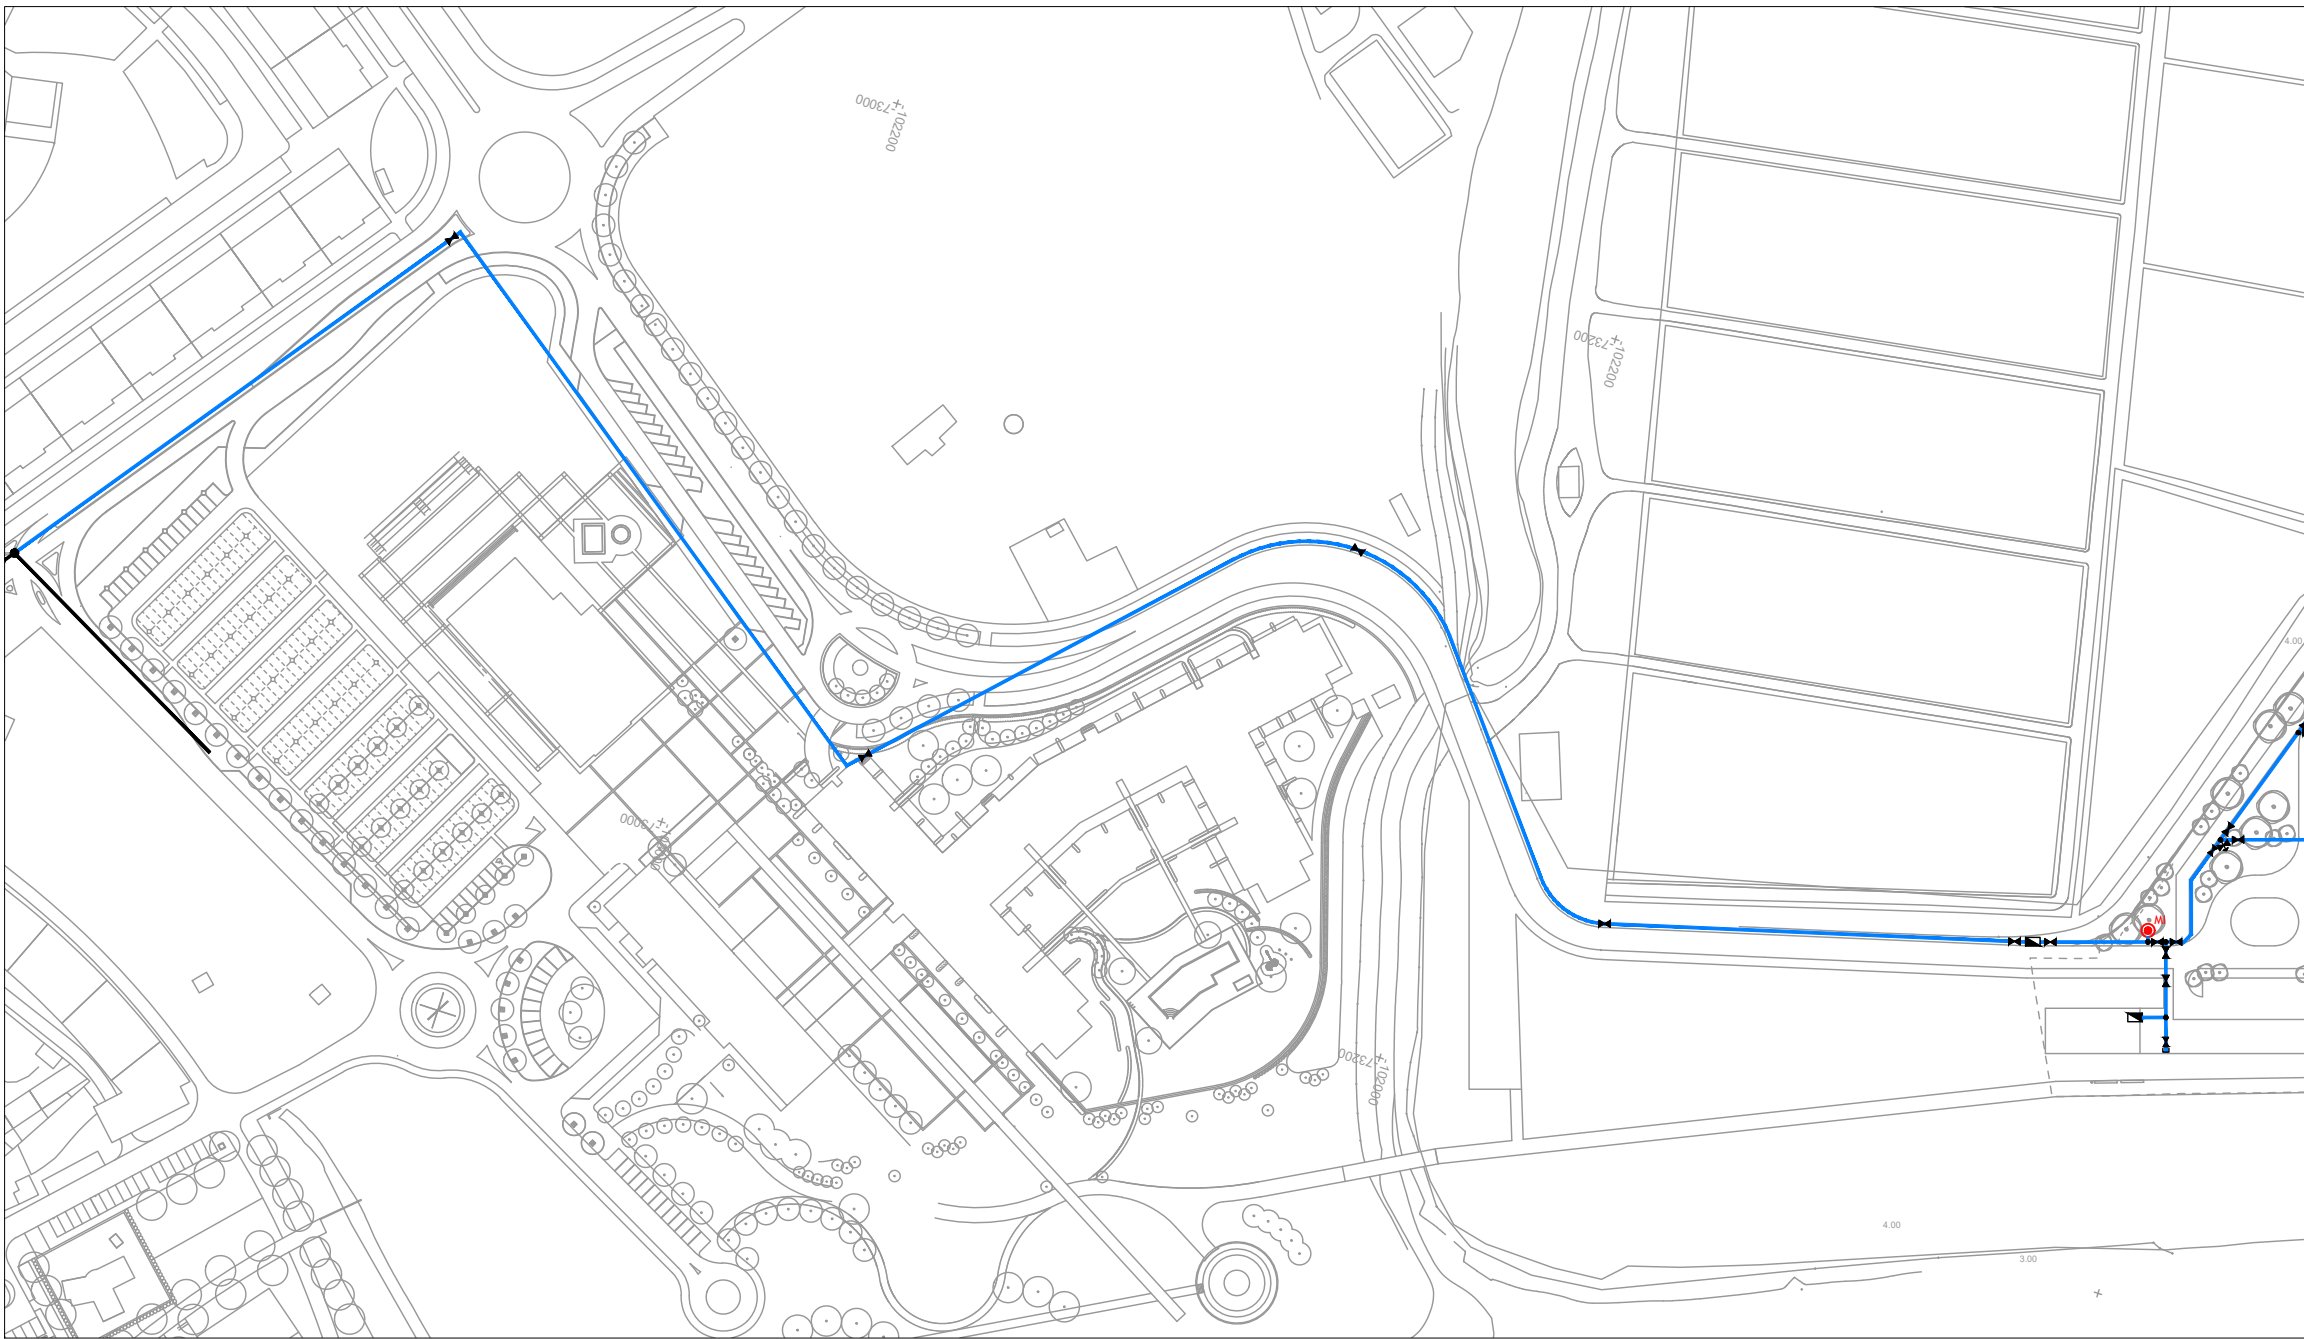

Ligação à Rede Pública
(Escala 1/2000)

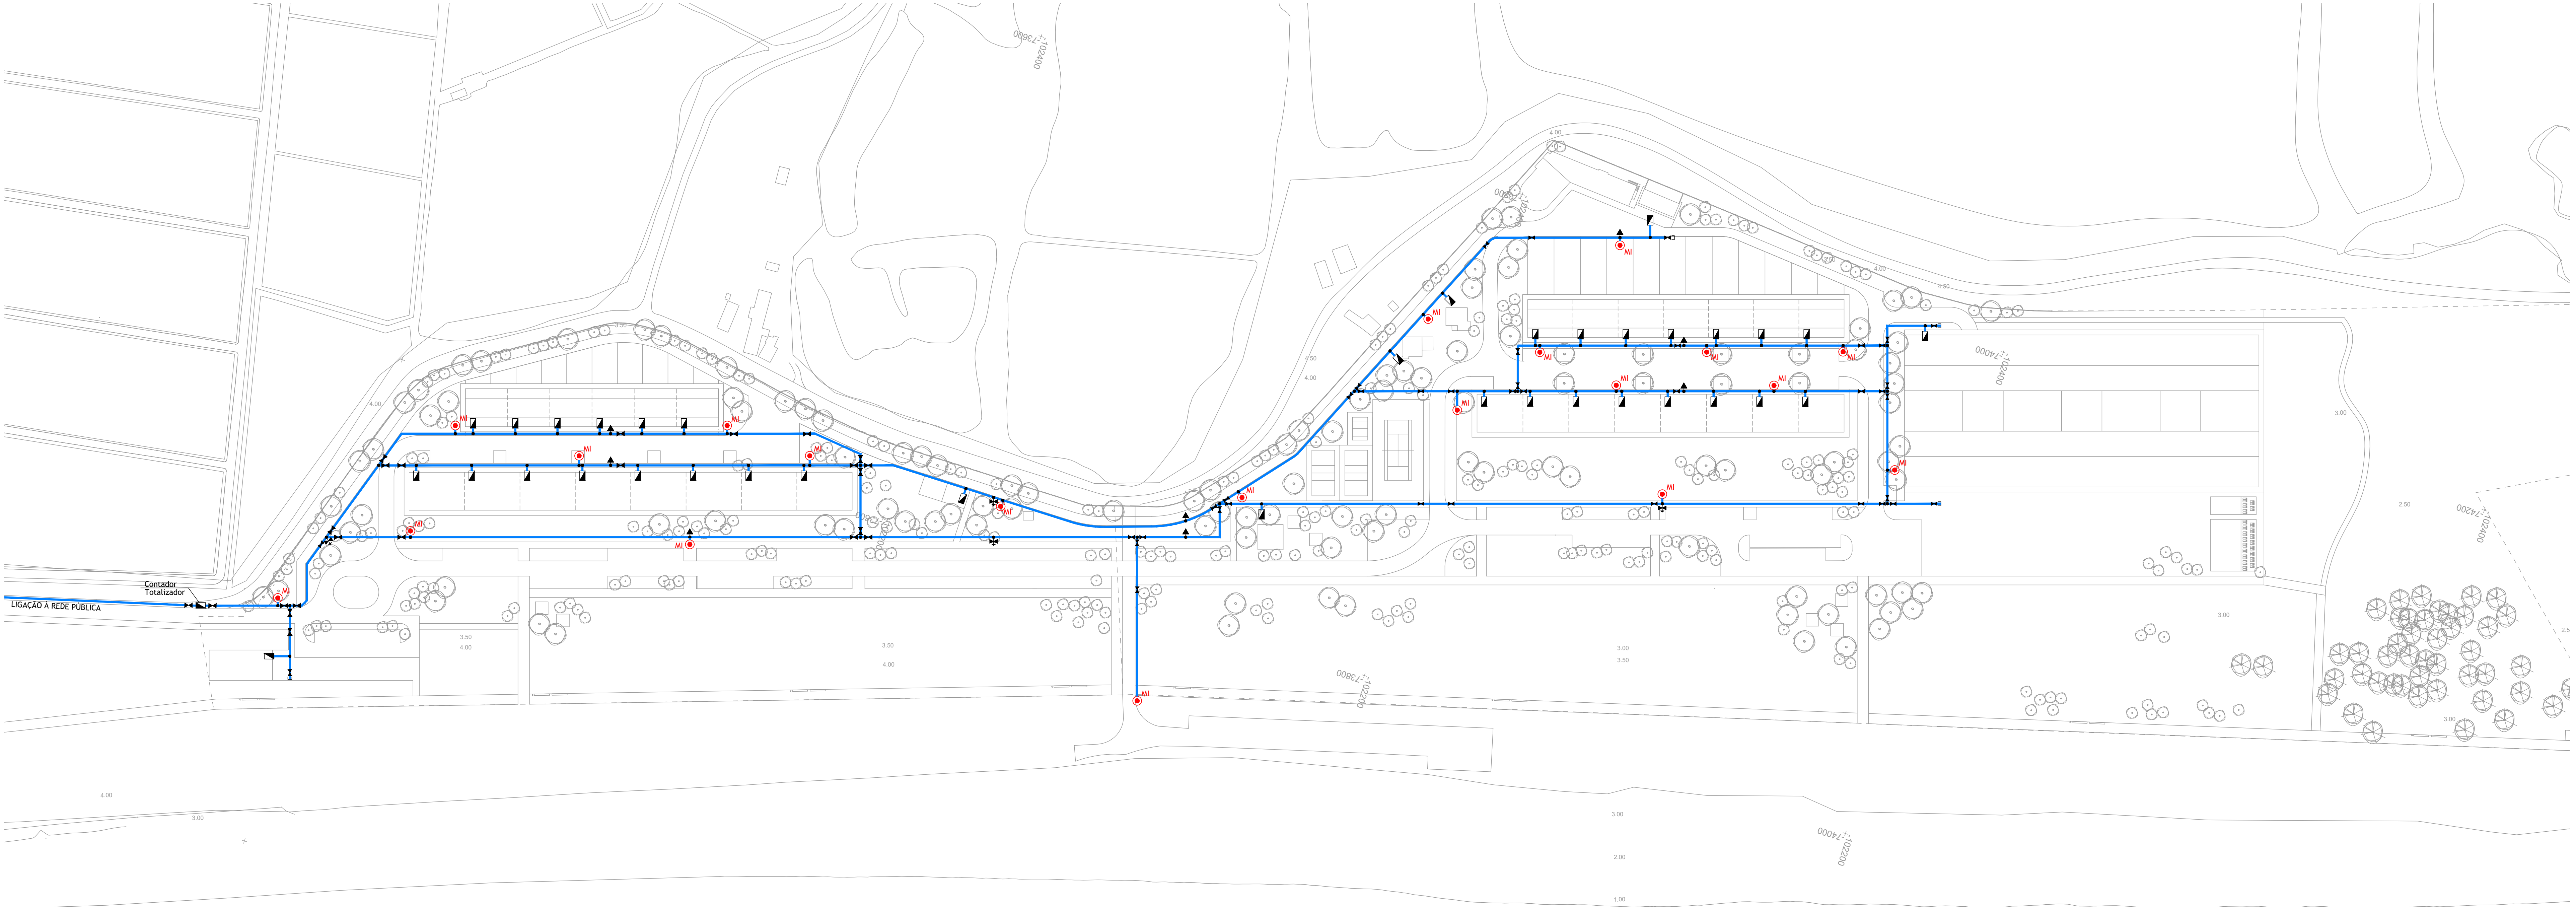

SIMBOLOGIA:

- Limite de Intervenção
- Tubagem da rede existente
- Tubagem da rede de água potável para consumo
- M.I. - Marco de Incêndio
- Tubagem tamponada
- Válvula de sectionamento
- Ventosa
- Válvula de descarga de fundo
- Alimentação a edifício com contagem

Rev.	Data	Alterações
Arquitectura:		
Requerente:		
Local: Praia dos Moinhos - Alcochete		
Descrição: Conjunto Turístico na Praia dos Moinhos		
Rede de Abastecimento de Água e Serviço de Incêndio		
Fase: Estudo Prévio		Especialidade: Hidráulica
Escala: 1/1000		Desenho: J.L.
Des. nº Rib-UrbTPMoinhosAlc-EP-ABT-001		Verificou: J.C.
		Data: Novembro 2022