
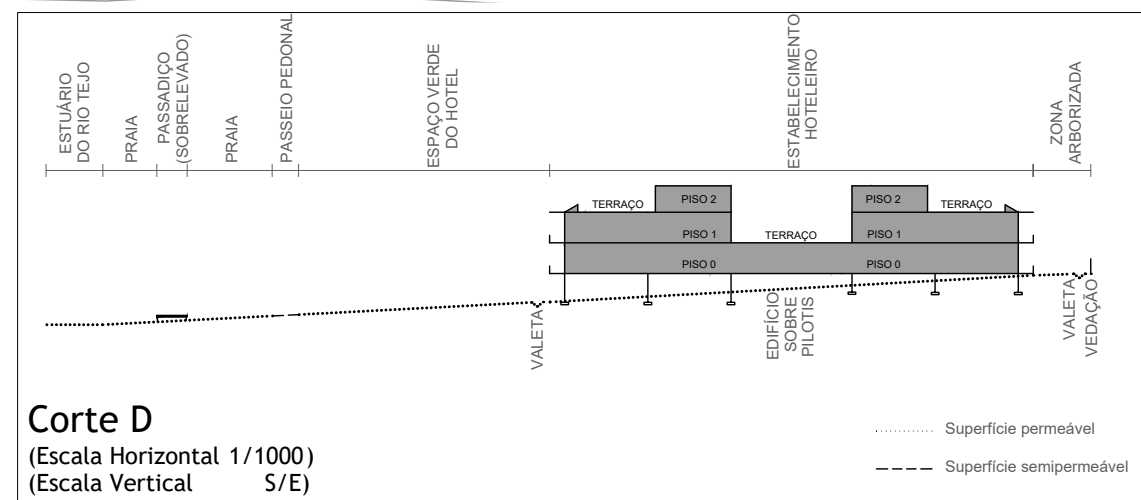
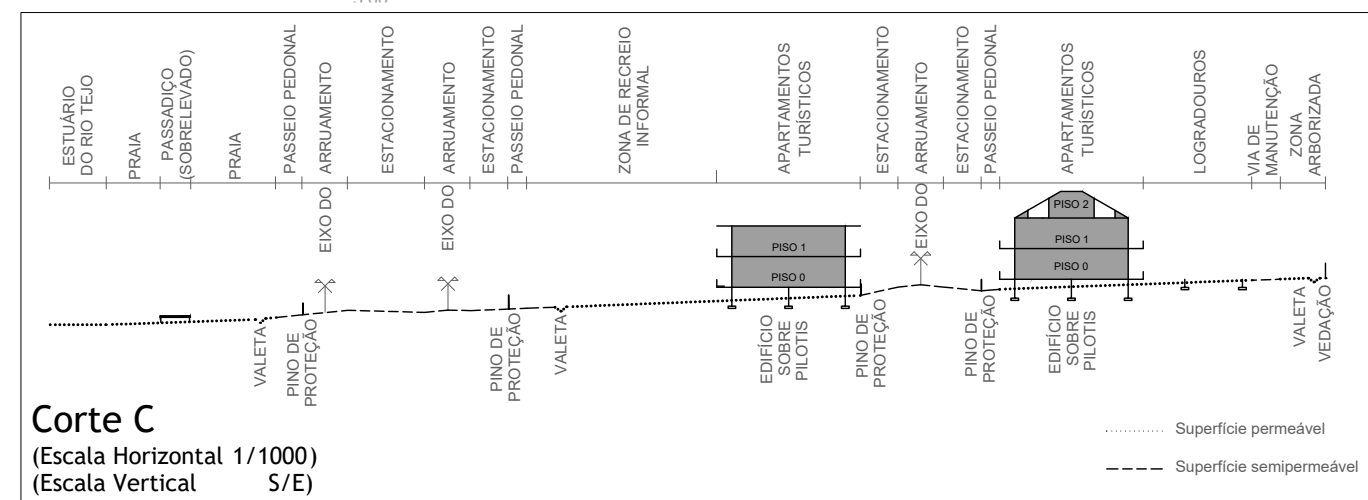
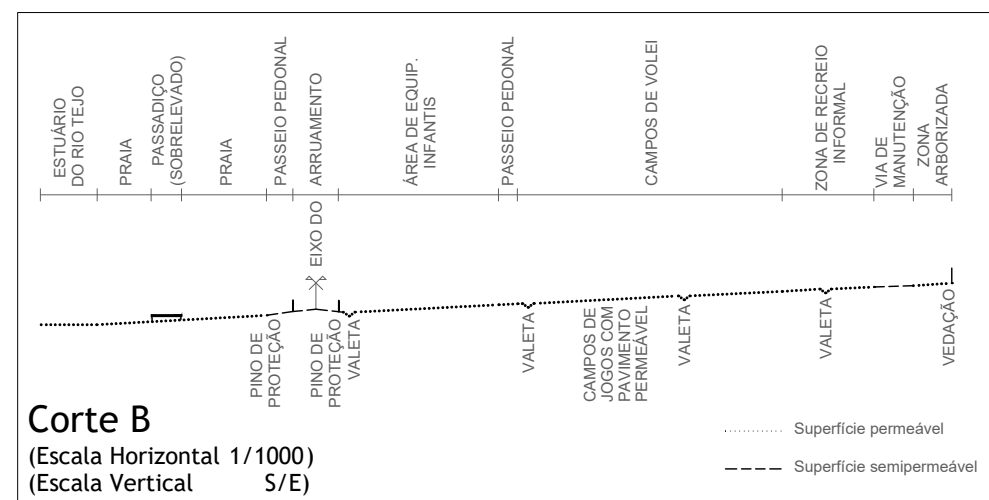
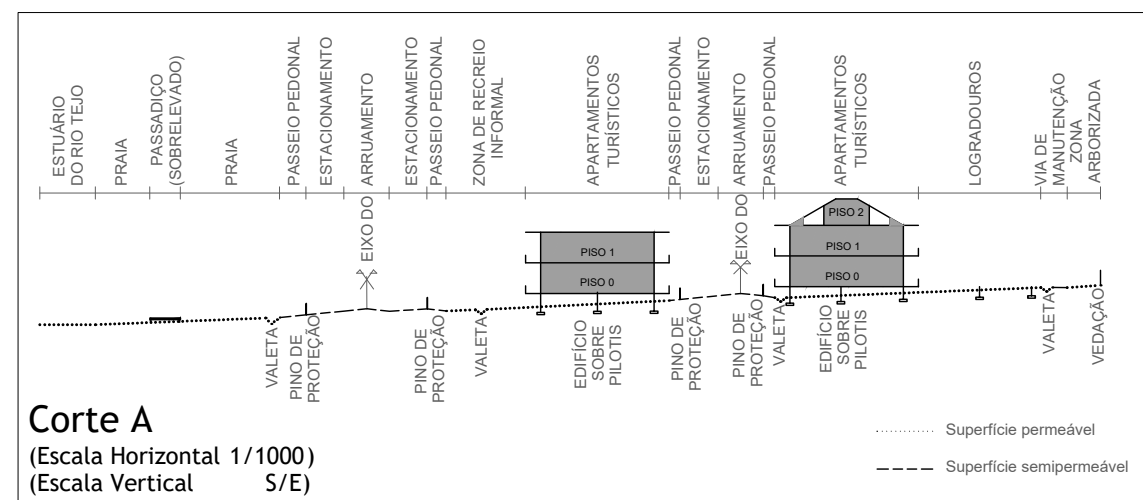


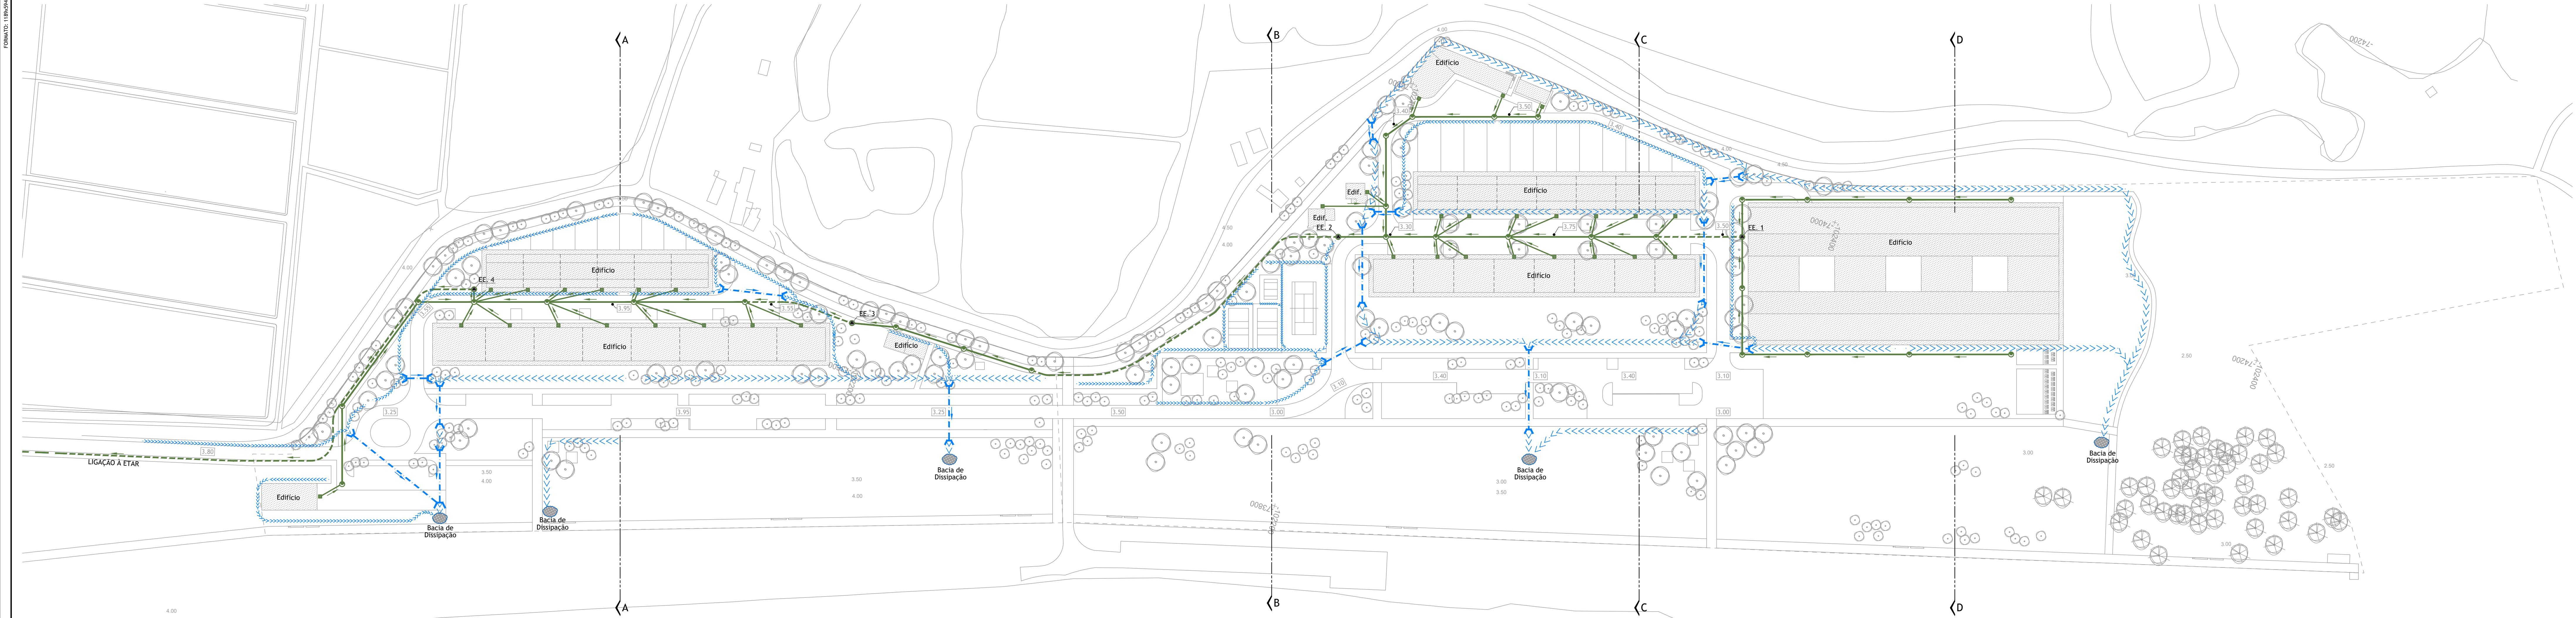


SIMBOLOGIA:

- Limite de Intervenção
- Tubagem em PP Corrugado para águas residuais domésticas
- Tubagem em PEAD para águas residuais domésticas em pressão
- Tubagem em PP Corrugado para drenagem de águas pluviais
- Caixa de vista circular para águas residuais domésticas, excêntrica, Ø1.00m ou Ø1.25m (h=2.50m) e tampa em ferro fundido (afastamento máximo 60m)
- Caixa de ramal para águas residuais domésticas
- EE - Estação Elevatória
- Sentido de escoamento
- Valeta de drenagem pluvial - terreno natural
- Boca de entrada/saída de PH
- Edifícios descolados do terreno em pilotis

NOTA:

A modelação do terreno consiste apenas na sobrelevação ligeira das zonas transitáveis mantendo-se próxima das cotas naturais

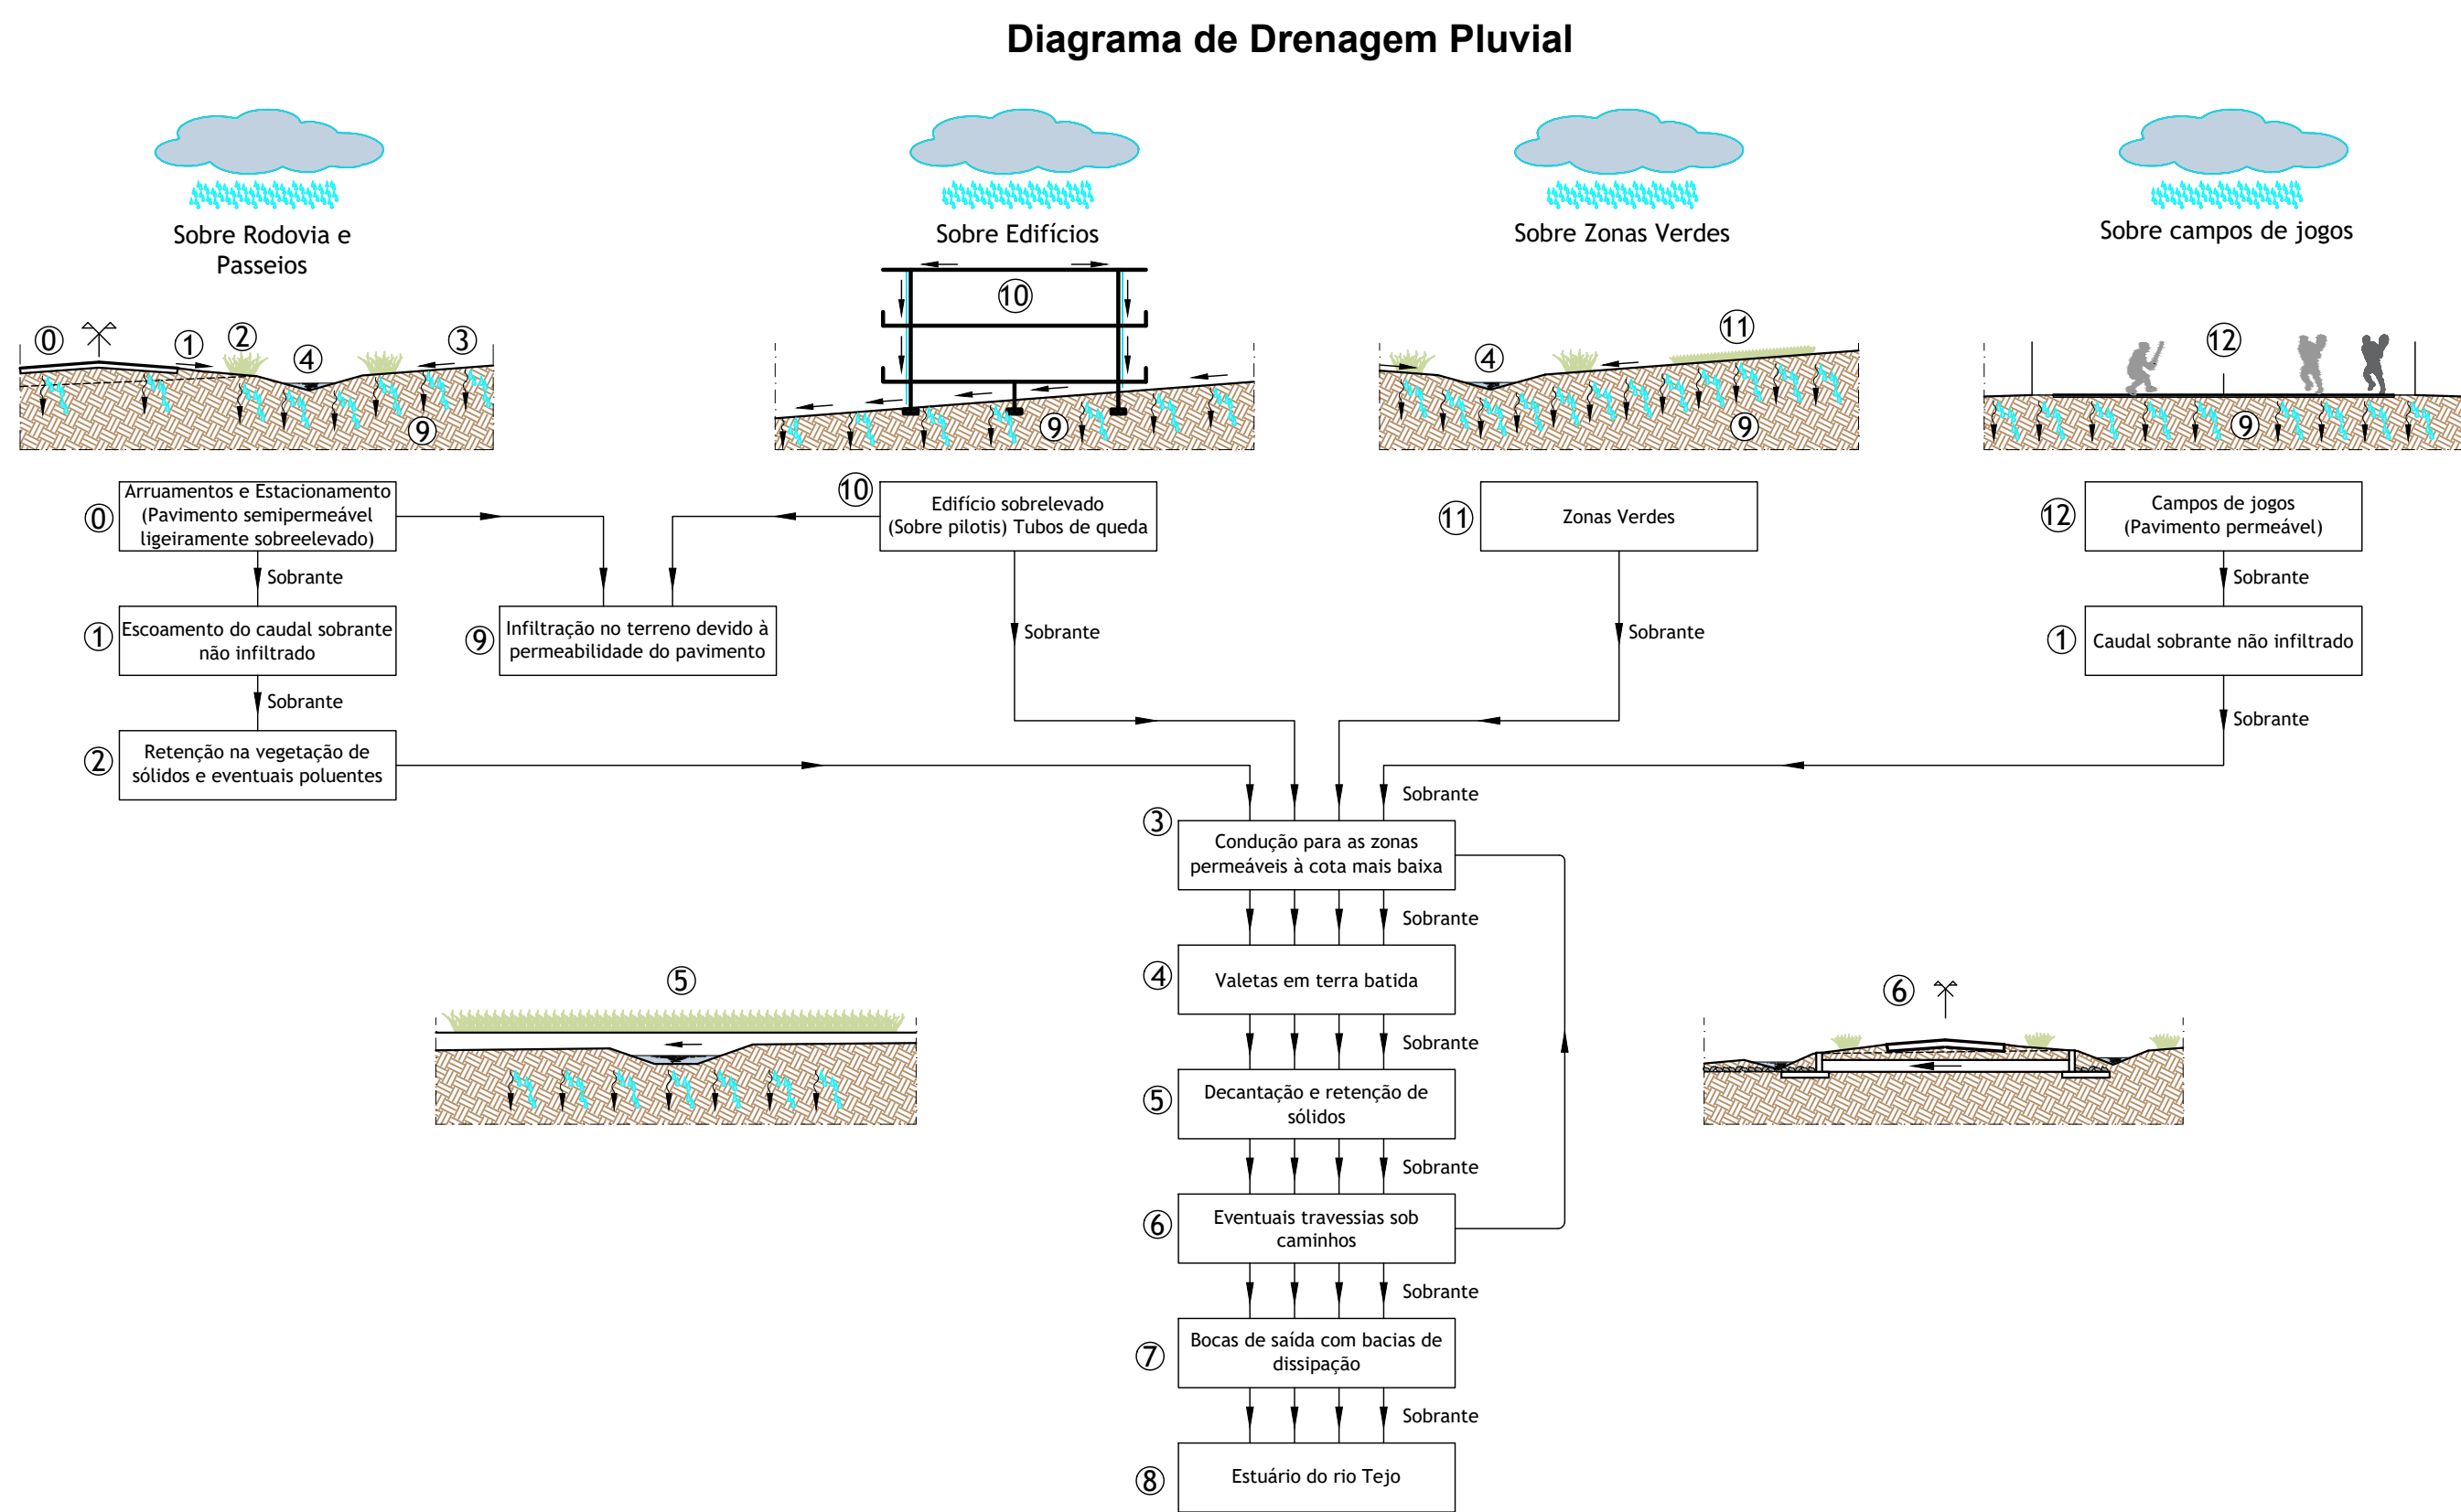

a	Jul/23	Resposta ao parecer da CCDR	
Rev.	Data	Alterações	
Arquiteta:		Requerente:	
		Local: Praia dos Moinhos - Alcochete	
 PROJECTUAL Rua Joaquim Augusto Oliveira nº1 Edifício São Jacinto, Bloco 9 / 10 Lagos 27 / 28 / 29 2560-619 Torres Vedras, Portugal Telefone: +351 261 339 270 E-mail: geral@projectual.pt www.projectual.pt	Descrição: Conjunto Turístico na Praia dos Moinhos Rede de Drenagem de Águas Residuais e Pluviais		
	Fase:	Especialidade:	Desenh.: J.L.
	Estudo Prévio	Hidráulica	Verifica.: J.C.
	Escala:	Des. nº	Data:
	1/1000	Rib-UrbTPMoinhosAlc-DRE-001a	Novembro 2022