
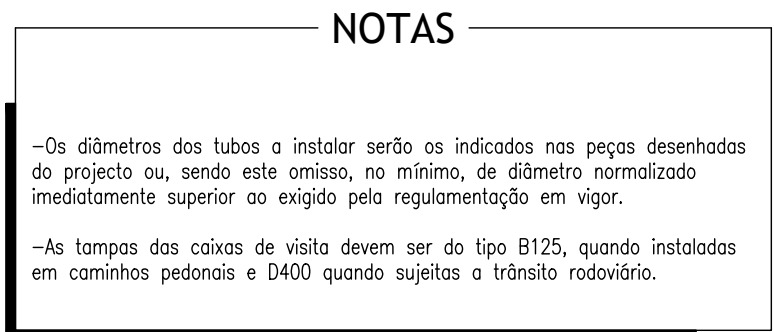
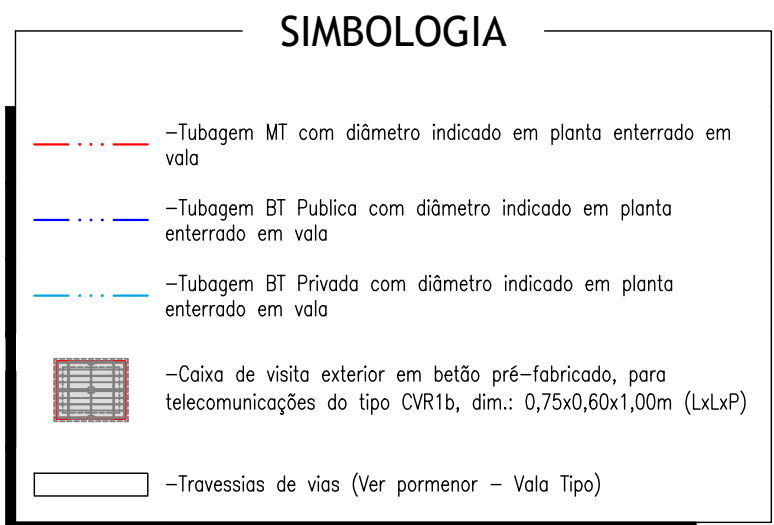
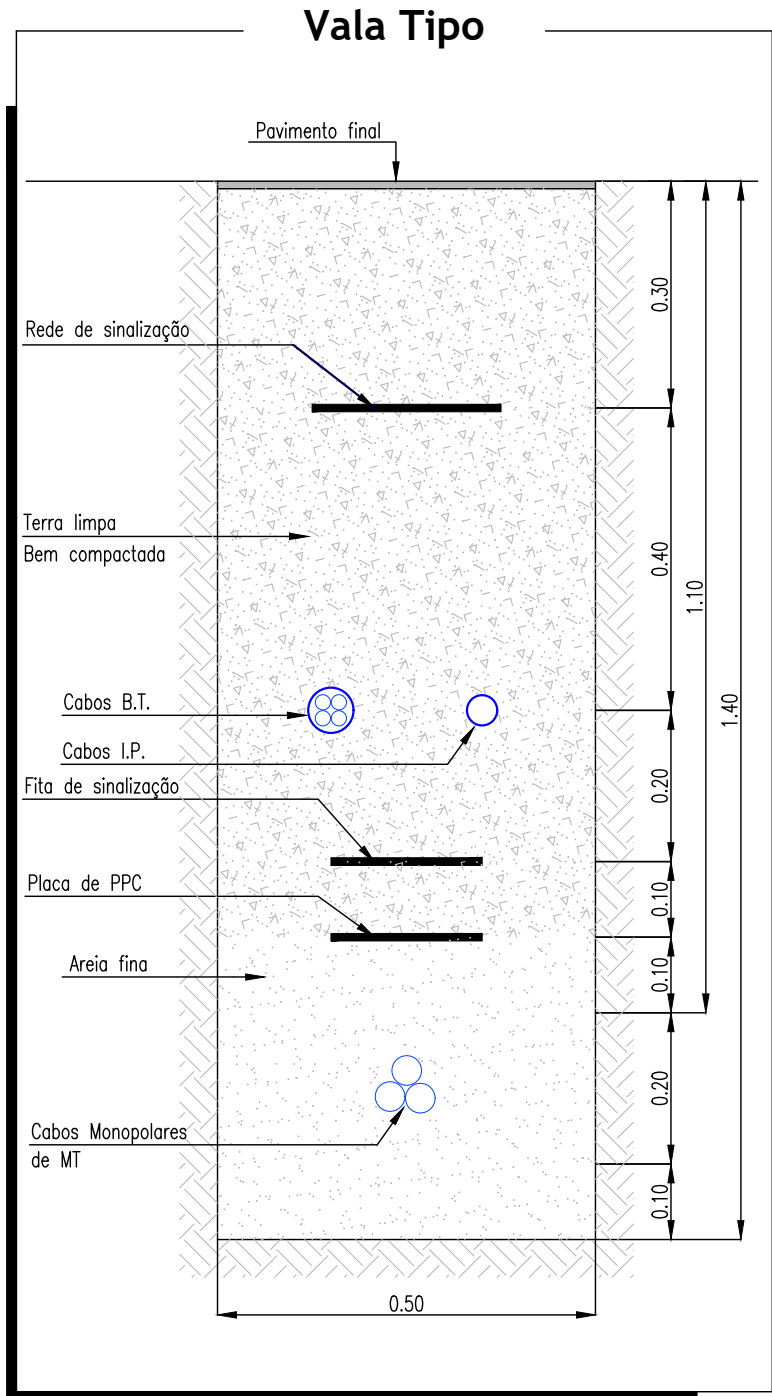
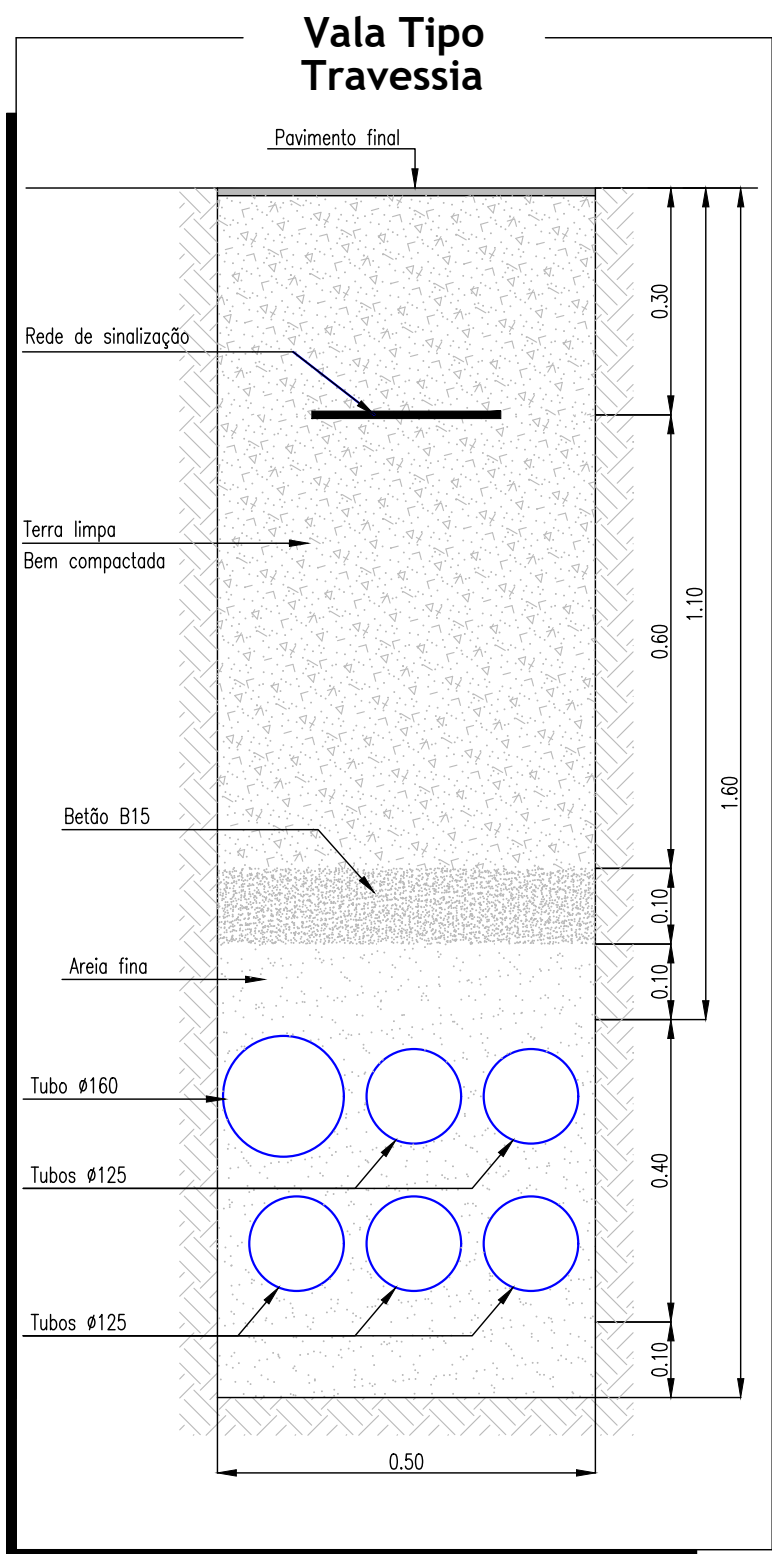


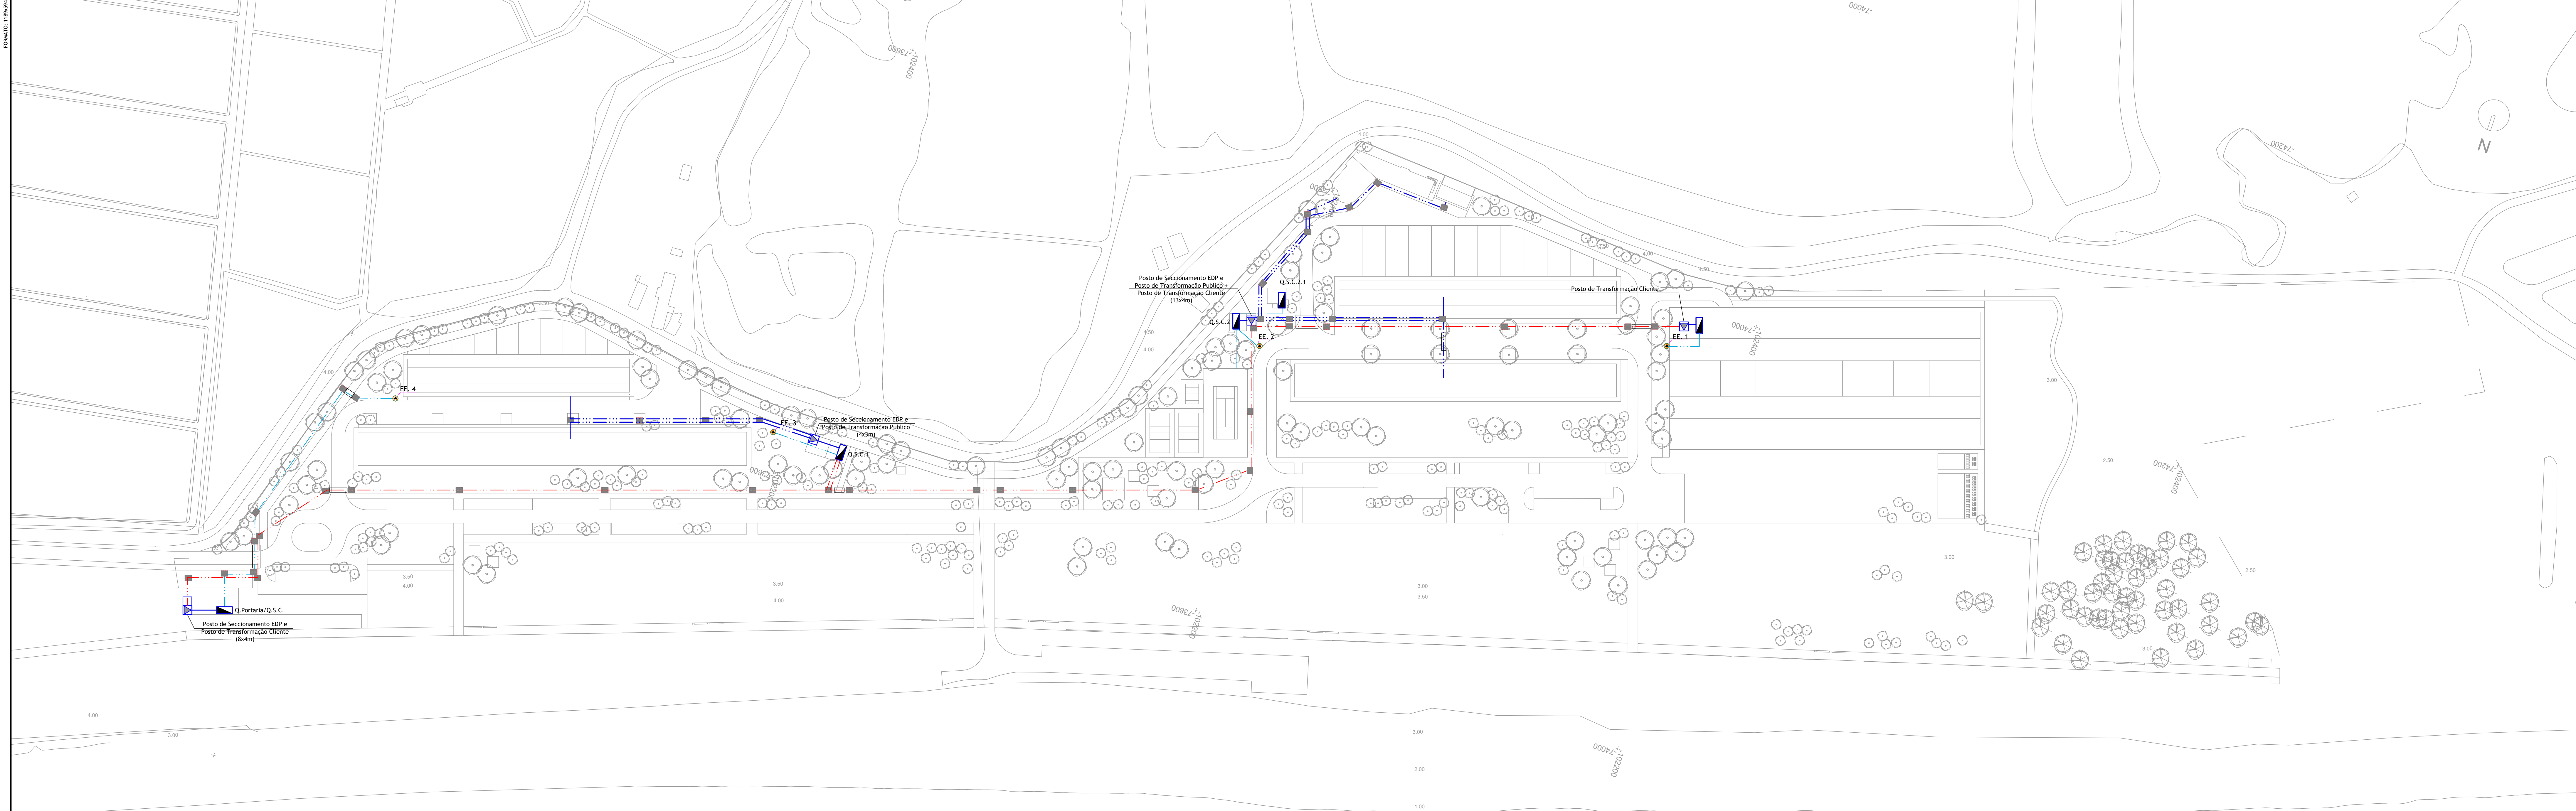

Rev.	Data	Alterações
Arquitectura:	Requerente:	
SANTA-RITA & ASSOCIADOS ARQUITECTURA E ENGENHARIA	SANTA-RITA & ASSOCIADOS ARQUITECTURA E ENGENHARIA	
Local: Praia dos Moinhos - Alcoeche	Local: Praia dos Moinhos - Alcoeche	
Descrição: Conjunto Turístico na Praia dos Moinhos Infraestruturas Gerais Planta de Apresentação	Descrição: Conjunto Turístico na Praia dos Moinhos Infraestruturas Gerais Planta de Apresentação	
Fase: Estudo Prévio	Especialidade: Instalações Elétricas	Desenho: P.A.
Escala: 1/1000	Des.: Rib-UrbTPMoinhosAlc-EP-ELE-001	Verificação: N.O.
Telefone: +351 241 339 370 E-mail: geral@projectual.pt www.projectual.pt		Data: Novembro 2022