



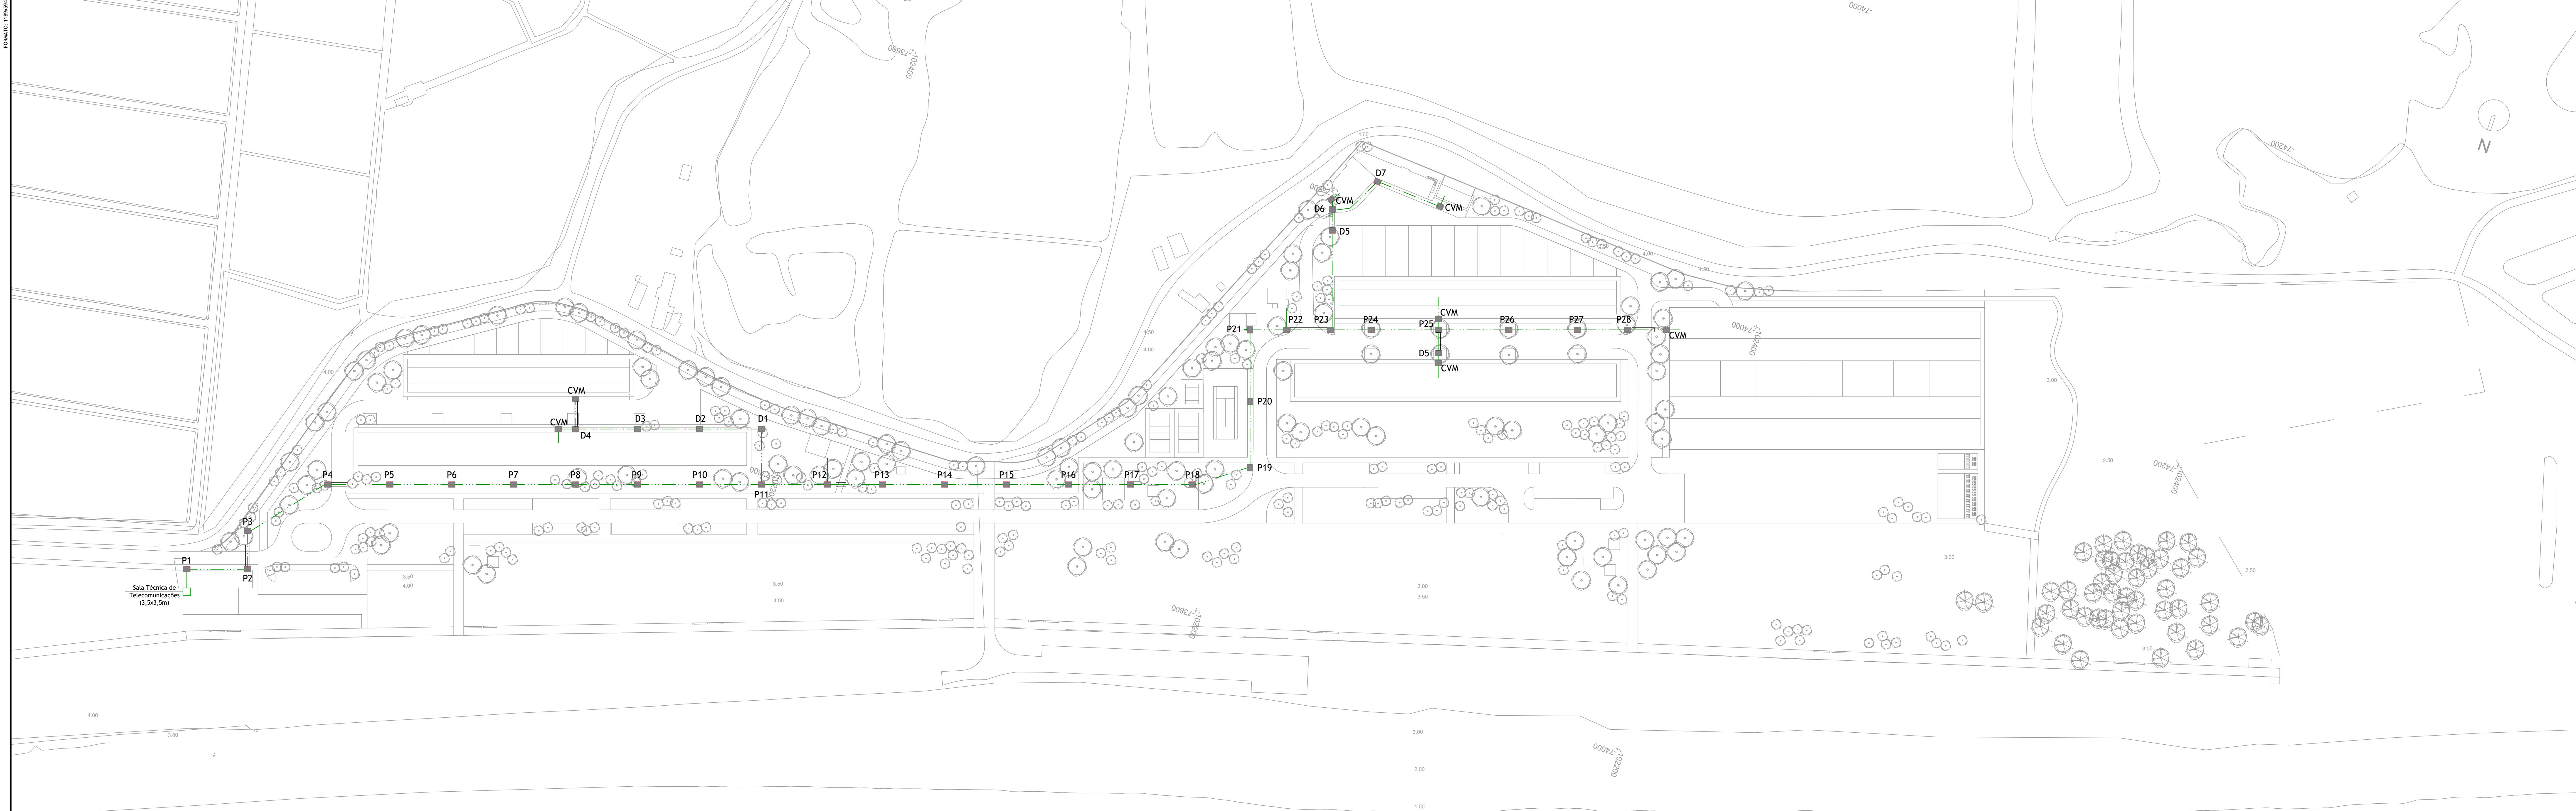

Pormenores Tampas
(Sem Escala)

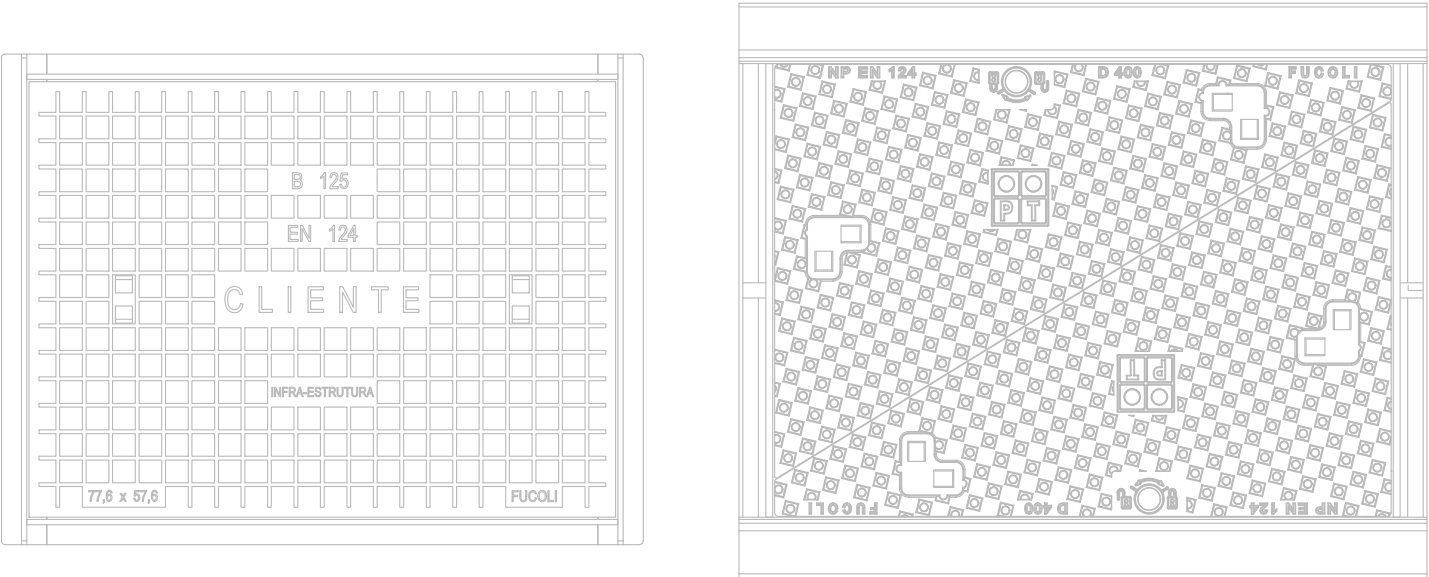


B125

-As tampas de caixa de visita do tipo B125, serão
apenas para ser instaladas em caminhos pedestres.


D400

-As tampas de caixa de visita do tipo D400, serão
para instalar em locais com tráfego rodoviário.


Vala Tipo Perfil
Travessia

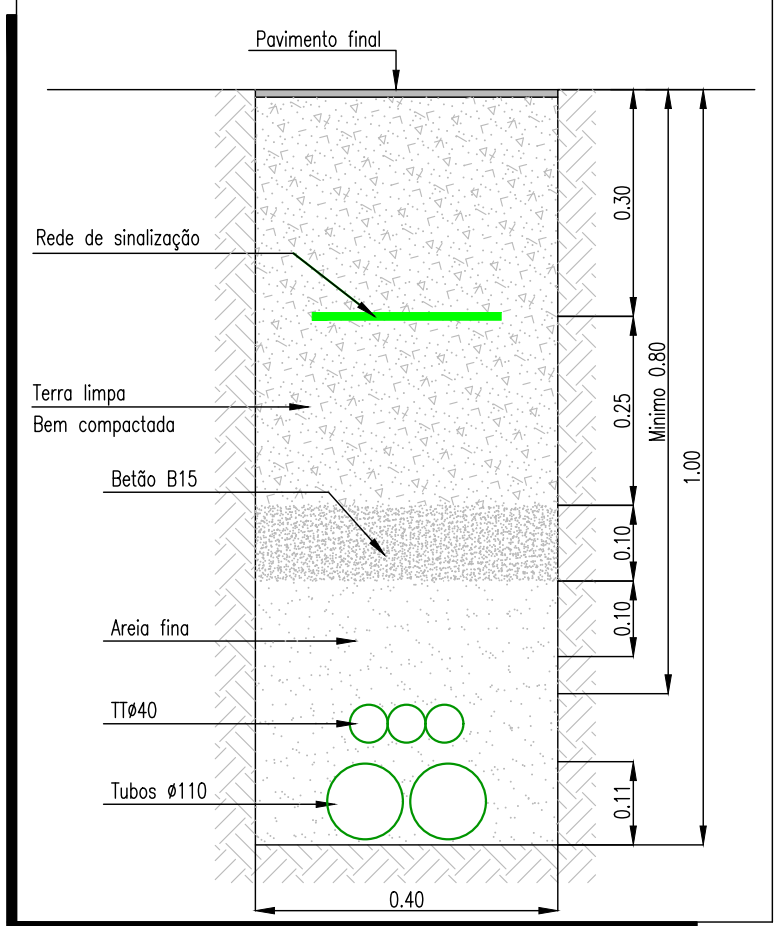


Vala Tipo Perfil

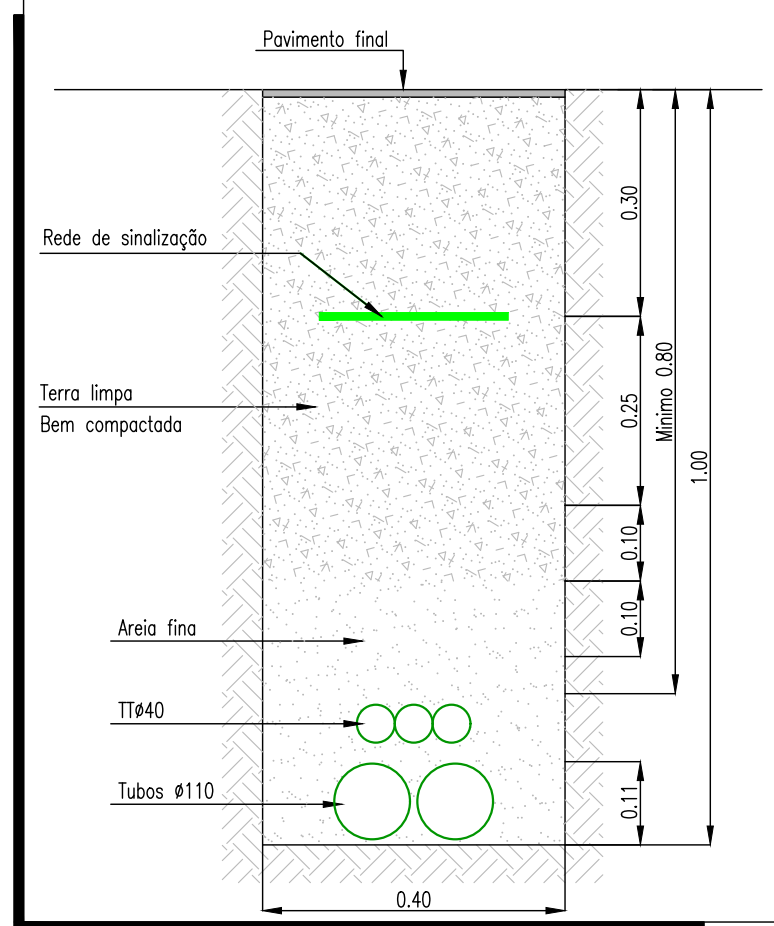


Espaçadeiras

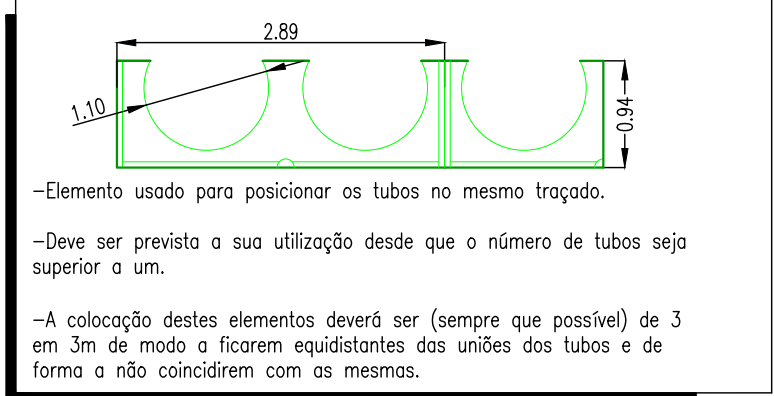

Tritubo

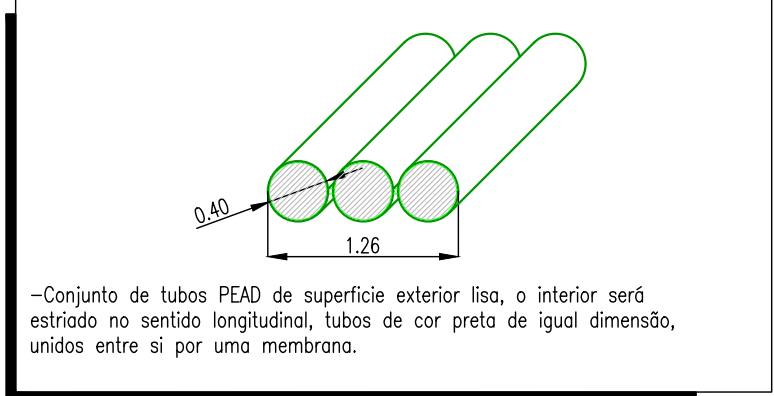

SIMBOLOGIA

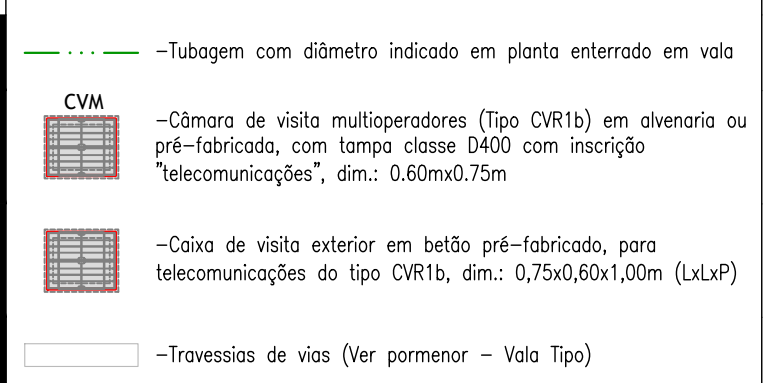

NOTAS

-As caixas de pavimento a instalar em locais com tráfego rodoviário serão com
tampo de classe D400, sendo os restantes (caminhos pedestres) da classe B125.

Rev.	Data	Alterações
Arquitectura:	Requerente:	
SANTA-RITA & ASSOCIADOS ARQUITECTURA E ENGENHARIA	 RIBERKALVES IMOBILIÁRIA, Lda.	
Local: Praia dos Moinhos - Alcochete	Descrição: Conjunto Turístico na Praia dos Moinhos Infraestruturas Gerais Planta de Apresentação	
PROJECTUAL Rua Joaquim Augusto Oliveira nº1 Edifício São Jardim, Bloco 9 / 10 Lote 27 / 28 / 29 2560-619 Torres Vedras, Portugal Telefone: +351 261 339 370 E-mail: geral@projectual.pt www.projectual.pt	Fase: Estudo Prévio Escala: 1/1000	Especialidade: Instalações de Telecomunicações Desenho: P.A. Verificação: N.O. Data: Novembro 2022