

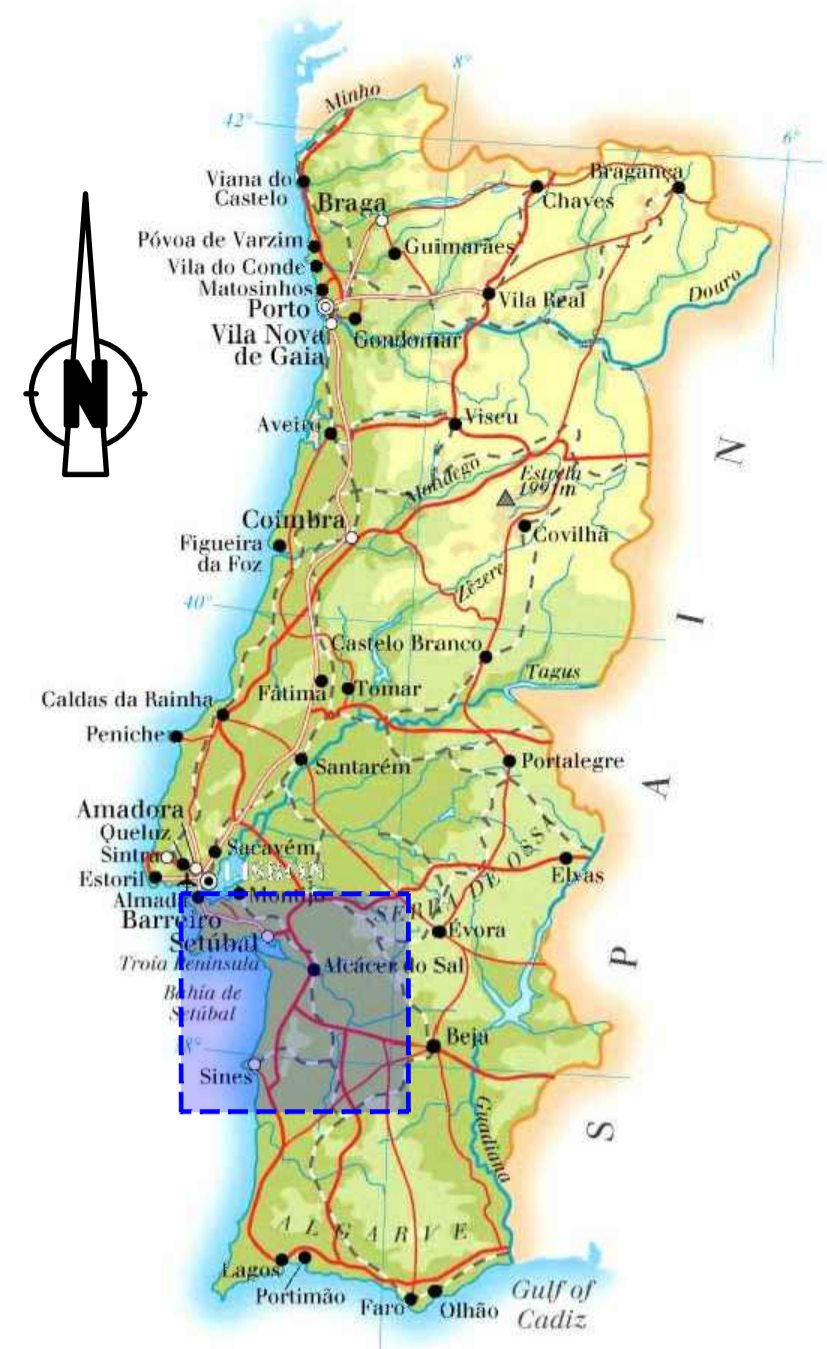


# ESBOÇO COROGRÁFICO

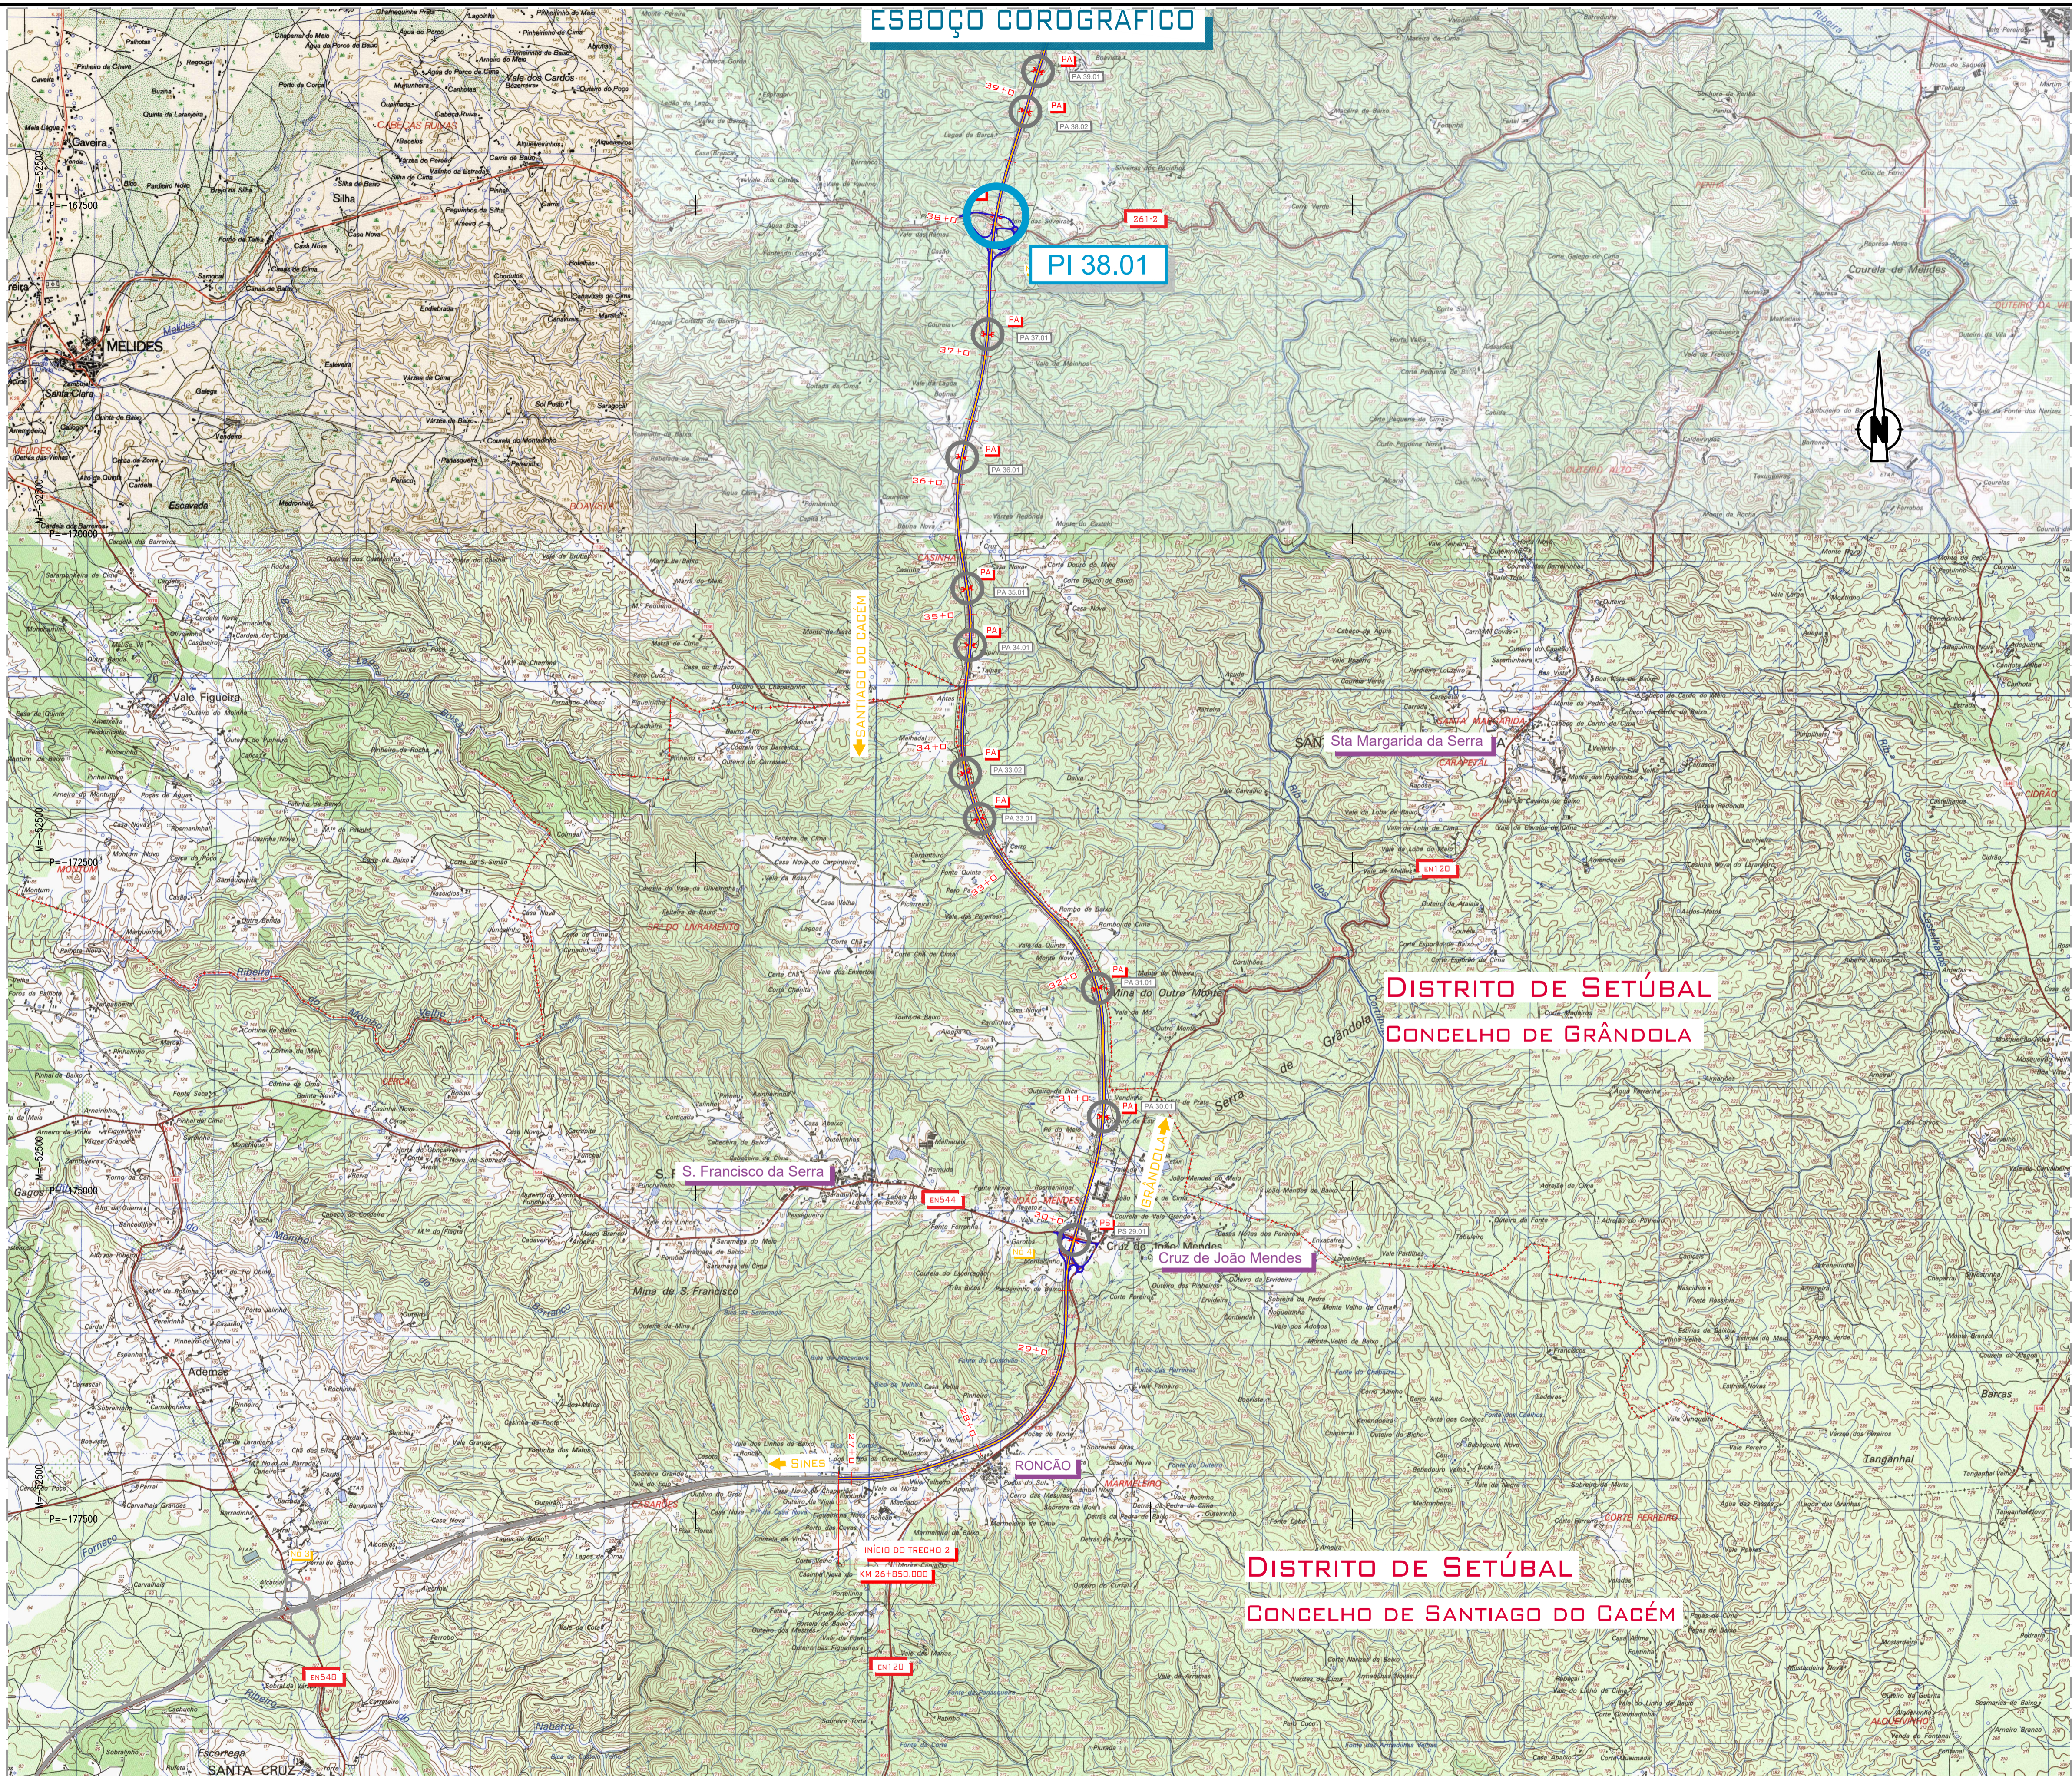

XX 00.00 - LOCALIZAÇÃO DA OBRA

## ESQUEMA DE FOLHAS

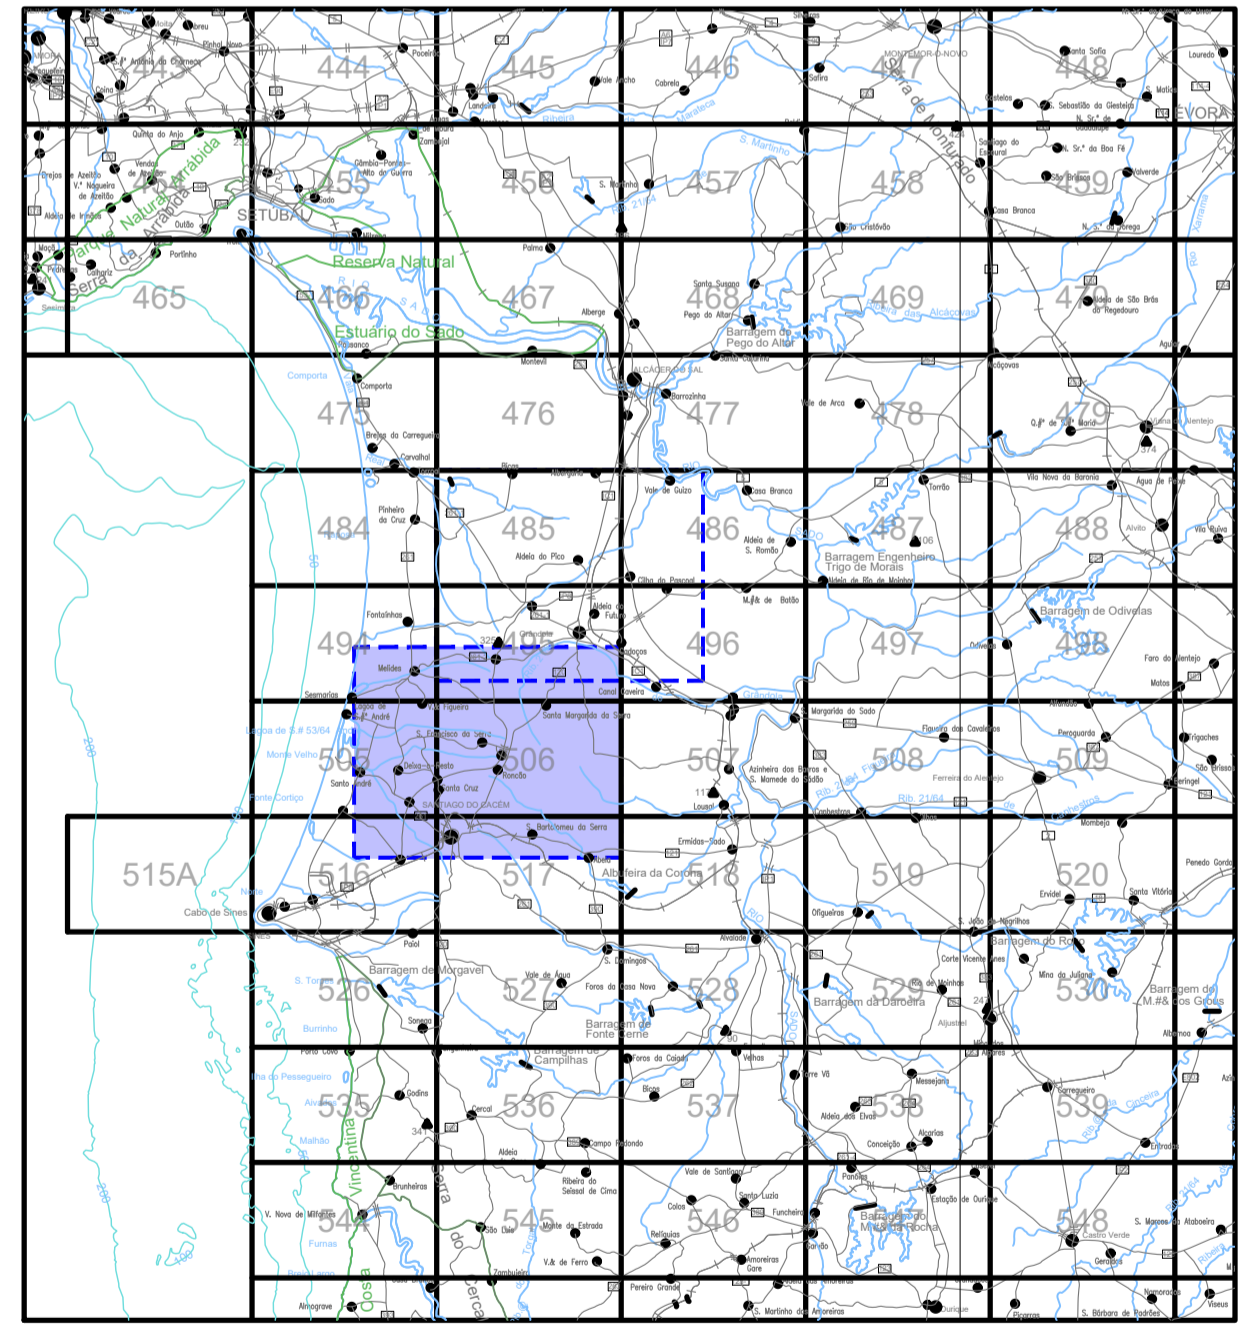

Quadrícula Militar Série M88 Esc. 1:25000-IGOE




NOTAS	PROJETO Nº	PROJETO	COORDENAÇÃO	ESCALA	PROJETO	DESIGNAÇÃO
As eventuais referências a marcas de materiais, produtos ou equipamentos identificados em todas as peças de procedimento escritas ou desenhadas, são apresentadas a título meramente indicativo do nível de qualidade pretendido, devendo entender-se como associado ao termo "do tipo ou equivalente".	RVGR	DINIS MELRO	EMILIA GONÇALVES	1:25000	IP8 (A26) - LIGAÇÃO ENTRE SINES E A A2 LANÇO IP8 ENTRE RONÇÃO E GRÂNDOLA AUMENTO DE CAPACIDADE	OBRAS DE ARTE CORRENTES PROJETO DE EXECUÇÃO PI 38-01 ESBOÇO COROGRÁFICO PLANTA DE LOCALIZAÇÃO
01	Revisão geral	24-04-2024	LBB	DDM	DEZEMBRO 2023	LARA BALEIRO
ALTERAÇÃO	DESCRIÇÃO DA ALTERAÇÃO	DATA	DESENHO	VERIFICOU		


PROJETO Nº	PROJETO	COORDENAÇÃO	ESCALA	PROJETO	DESIGNAÇÃO
RVGR	DINIS MELRO	EMILIA GONÇALVES	1:25000	IP8 (A26) - LIGAÇÃO ENTRE SINES E A A2 LANÇO IP8 ENTRE RONÇÃO E GRÂNDOLA AUMENTO DE CAPACIDADE	OBRAS DE ARTE CORRENTES PROJETO DE EXECUÇÃO PI 38-01 ESBOÇO COROGRÁFICO PLANTA DE LOCALIZAÇÃO

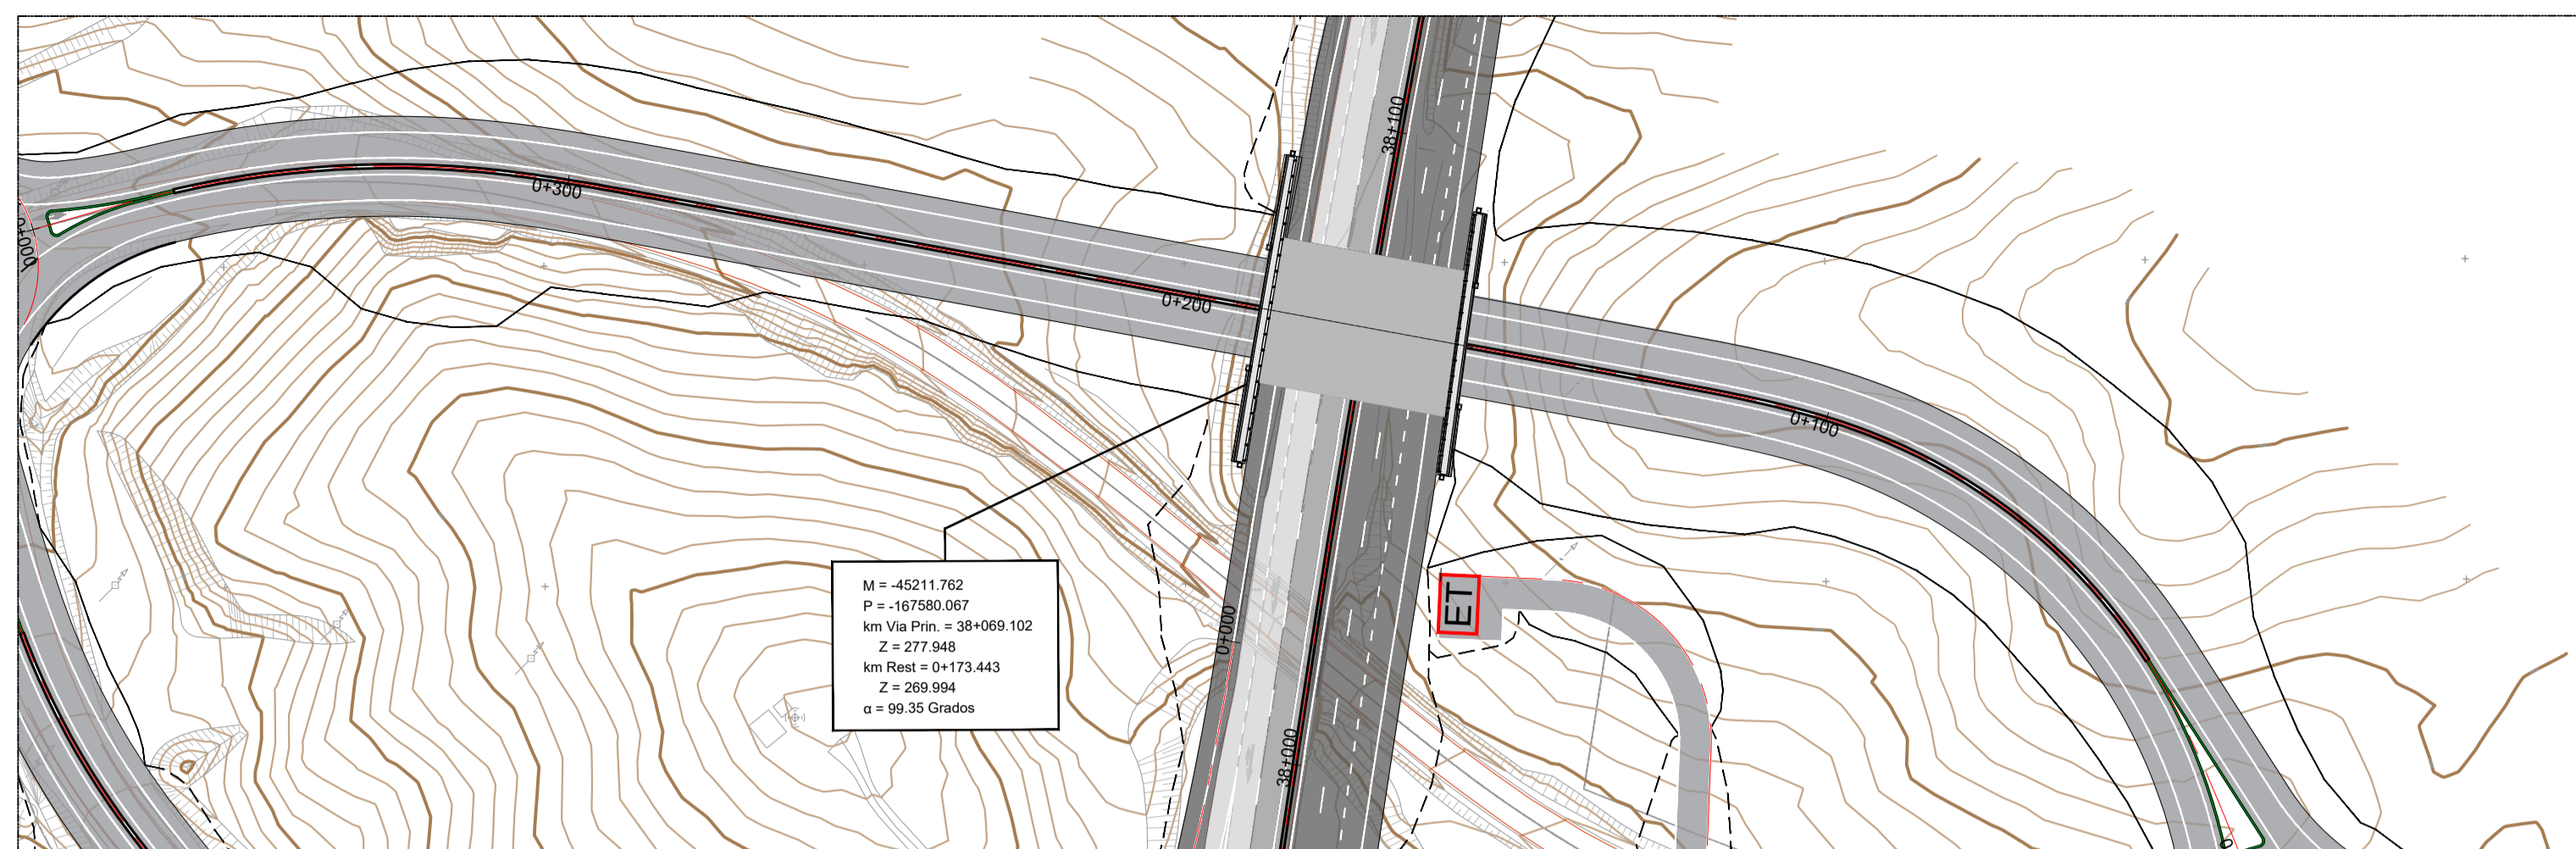


PLANTA DE IMPLANTAÇÃO  
ESC.=1:1000

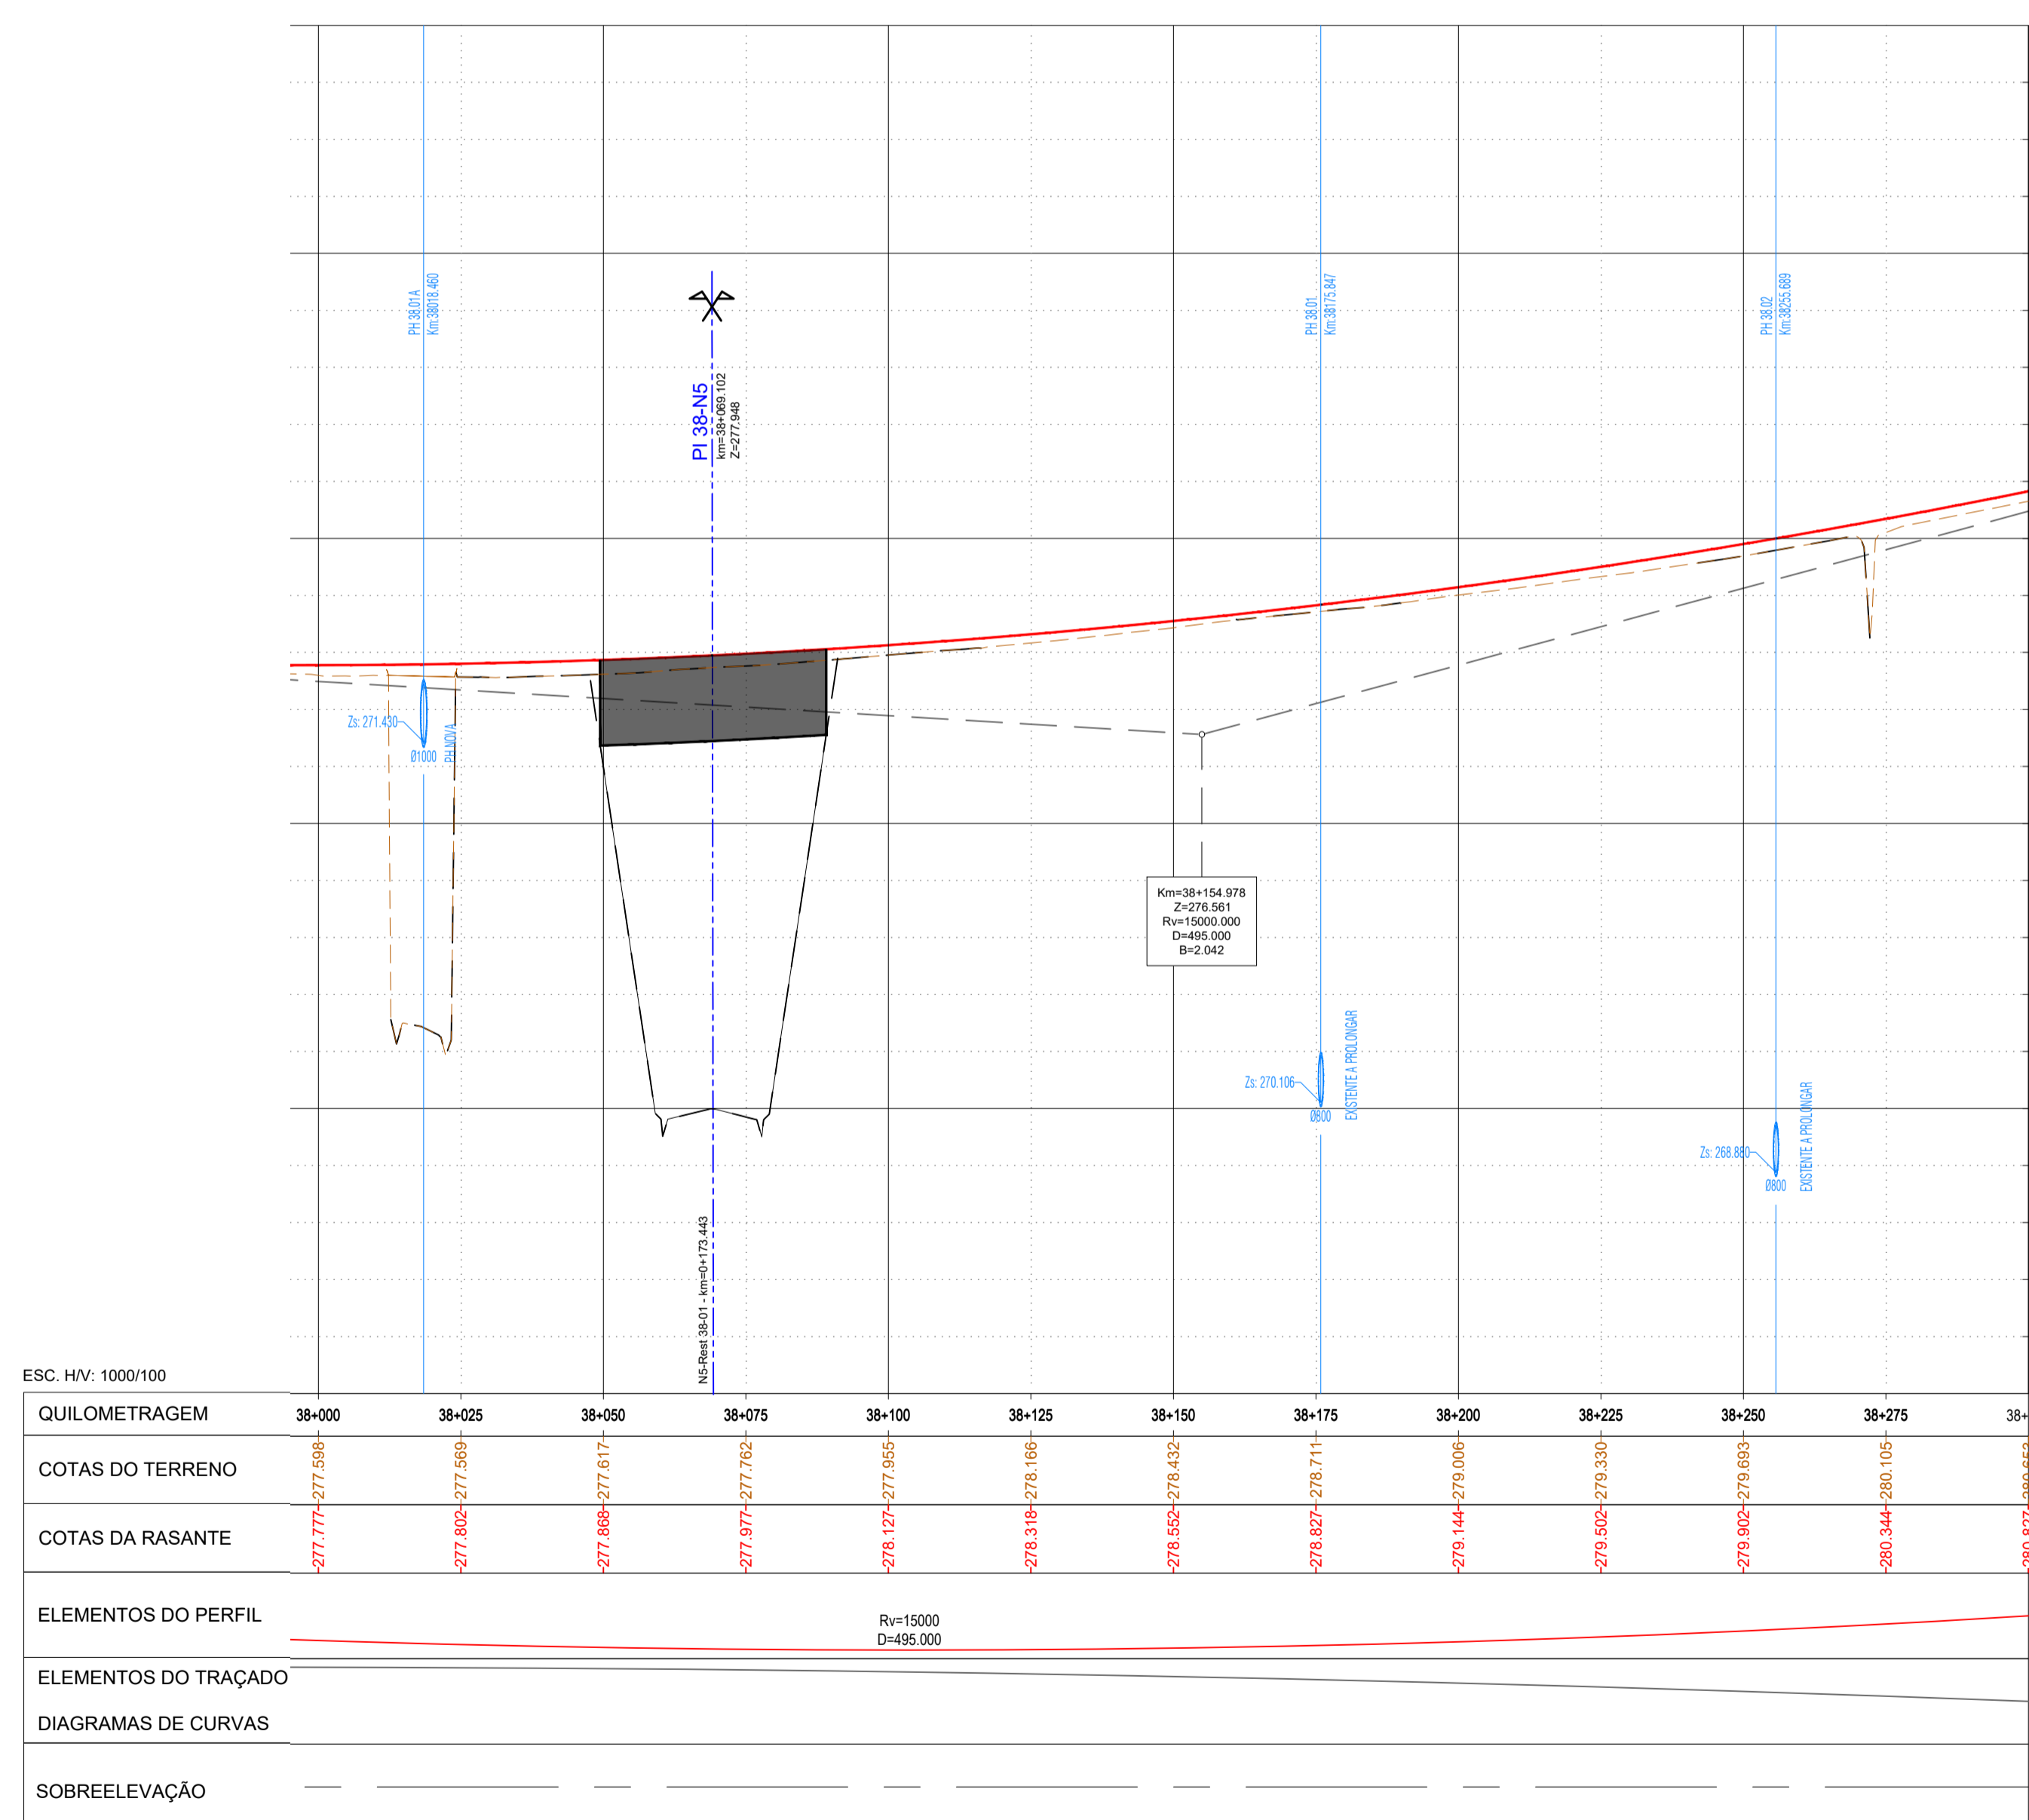


PERFIL LONGITUDINAL  
VIA PRINCIPAL  
ESC. H= 1:1000  
V= 1:100

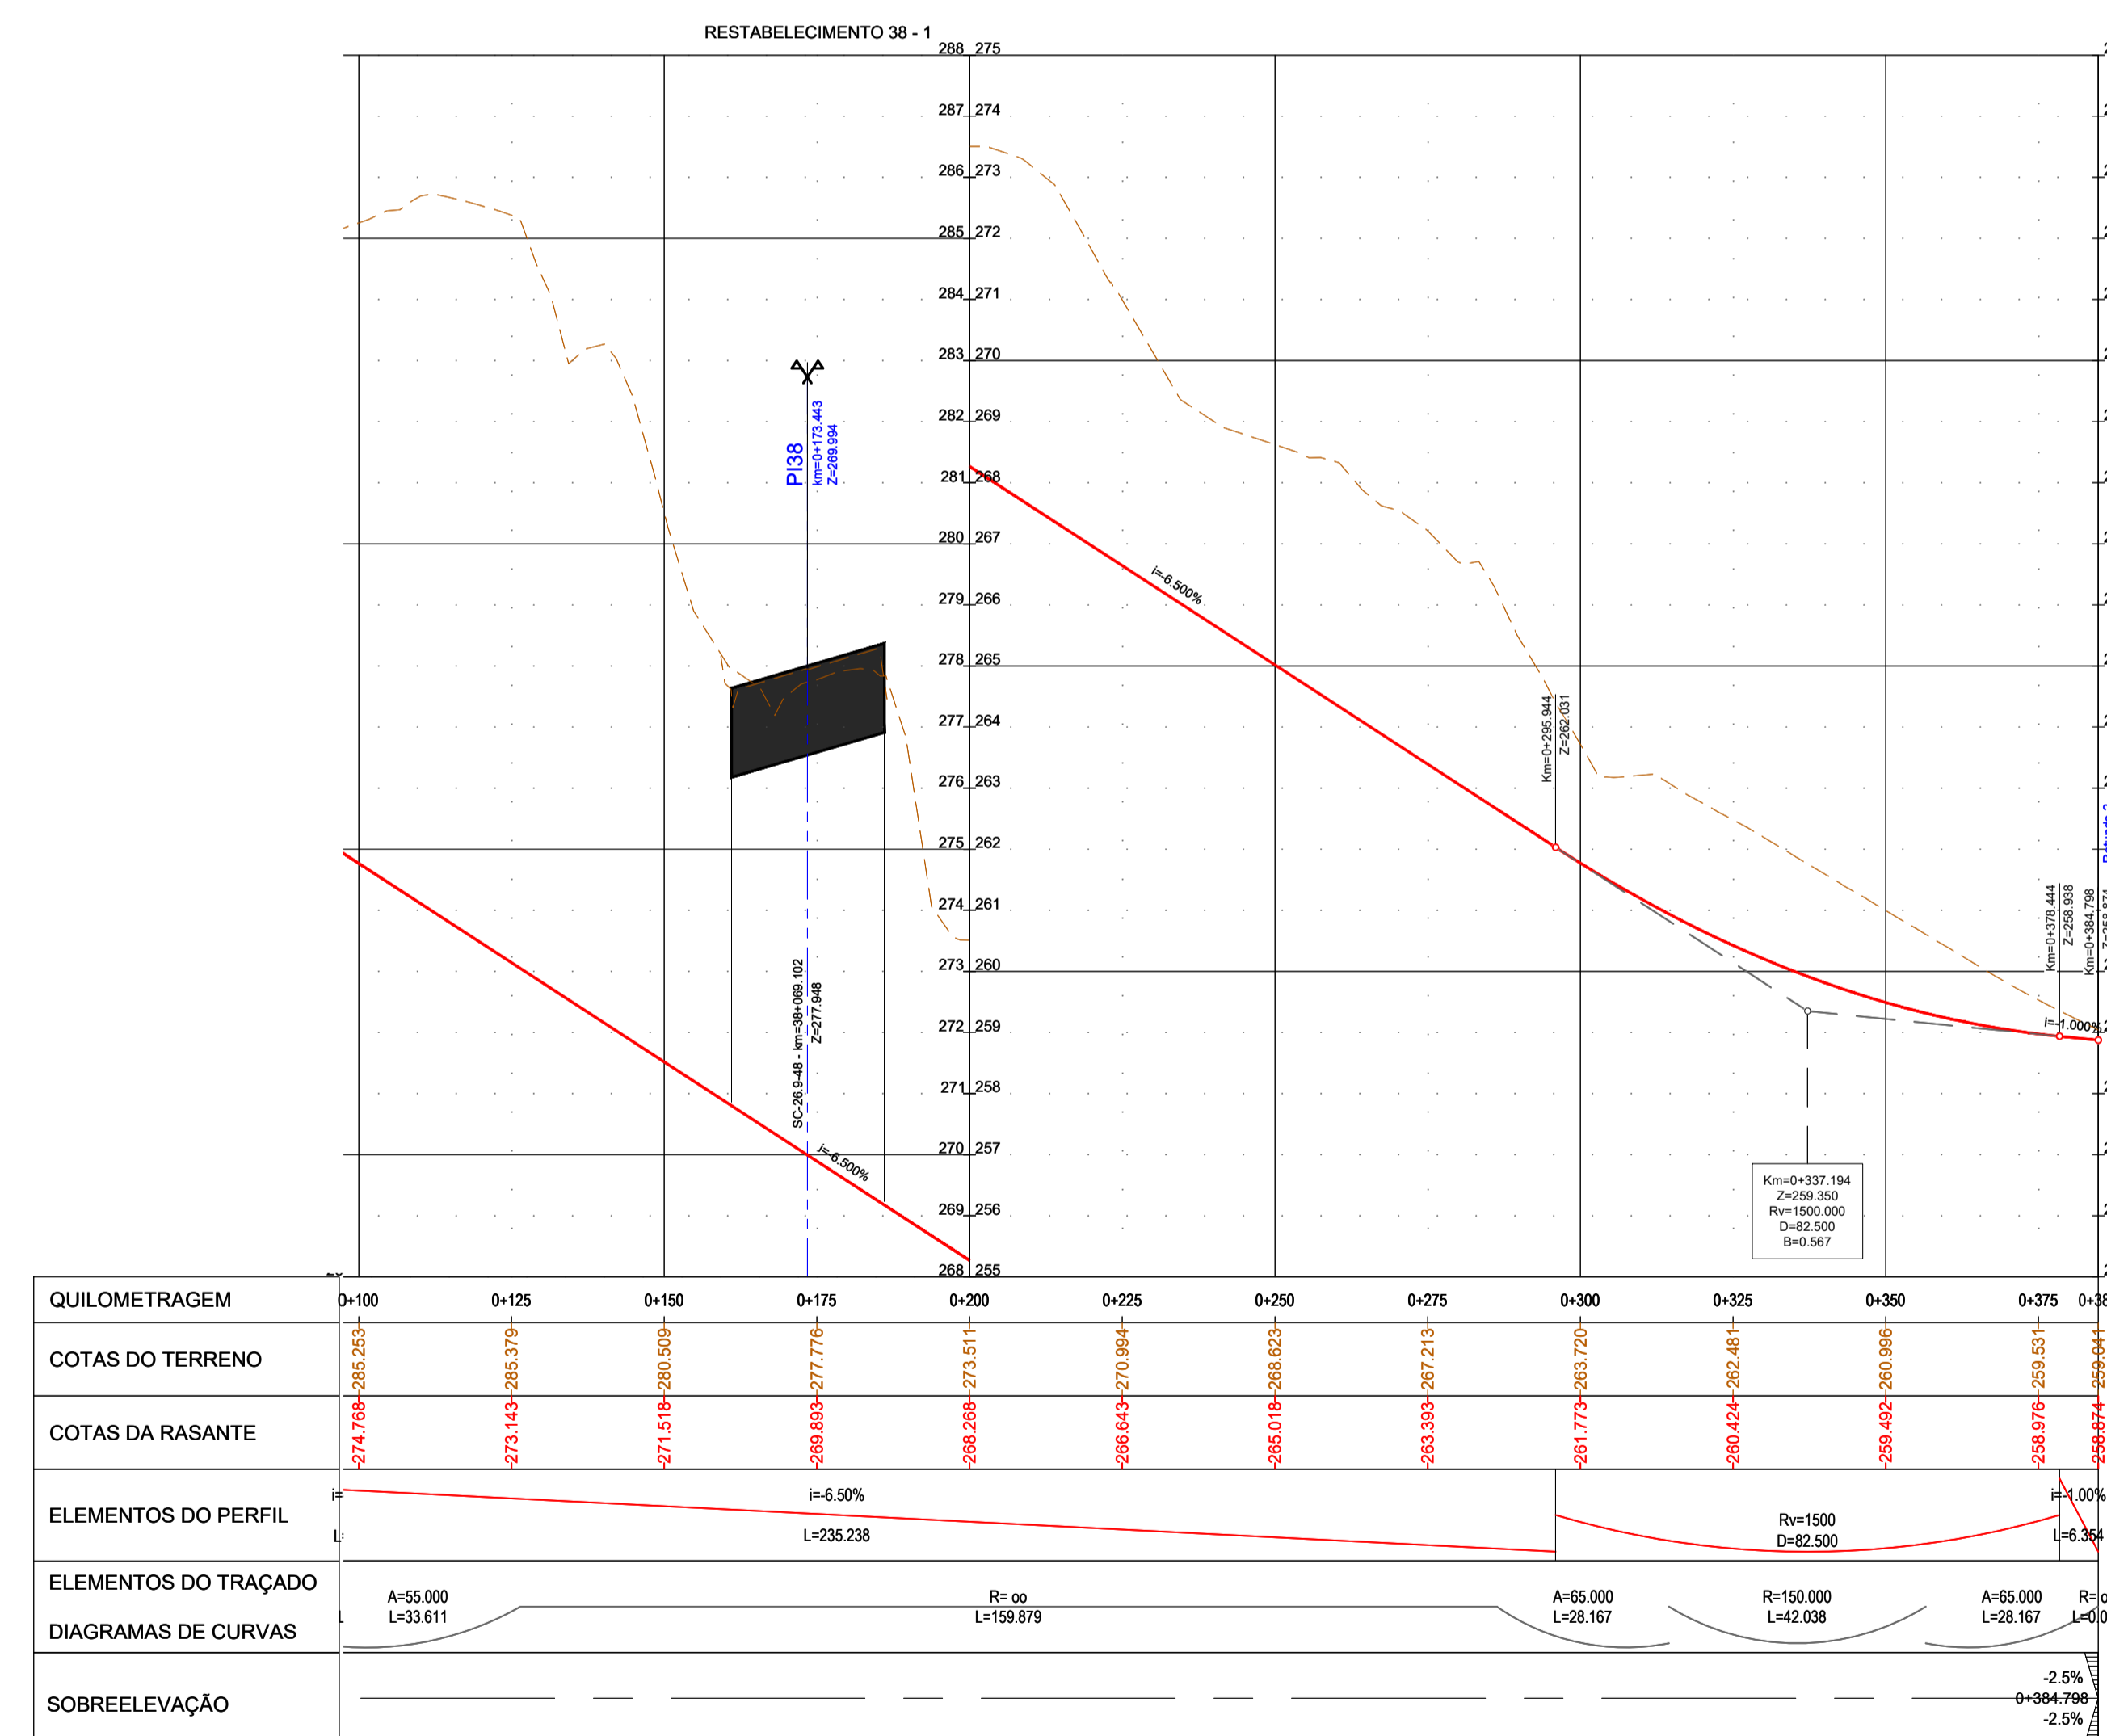


PERFIL LONGITUDINAL  
RESTABELECIMENTO 38-1  
ESC. H= 1:1000  
V= 1:100

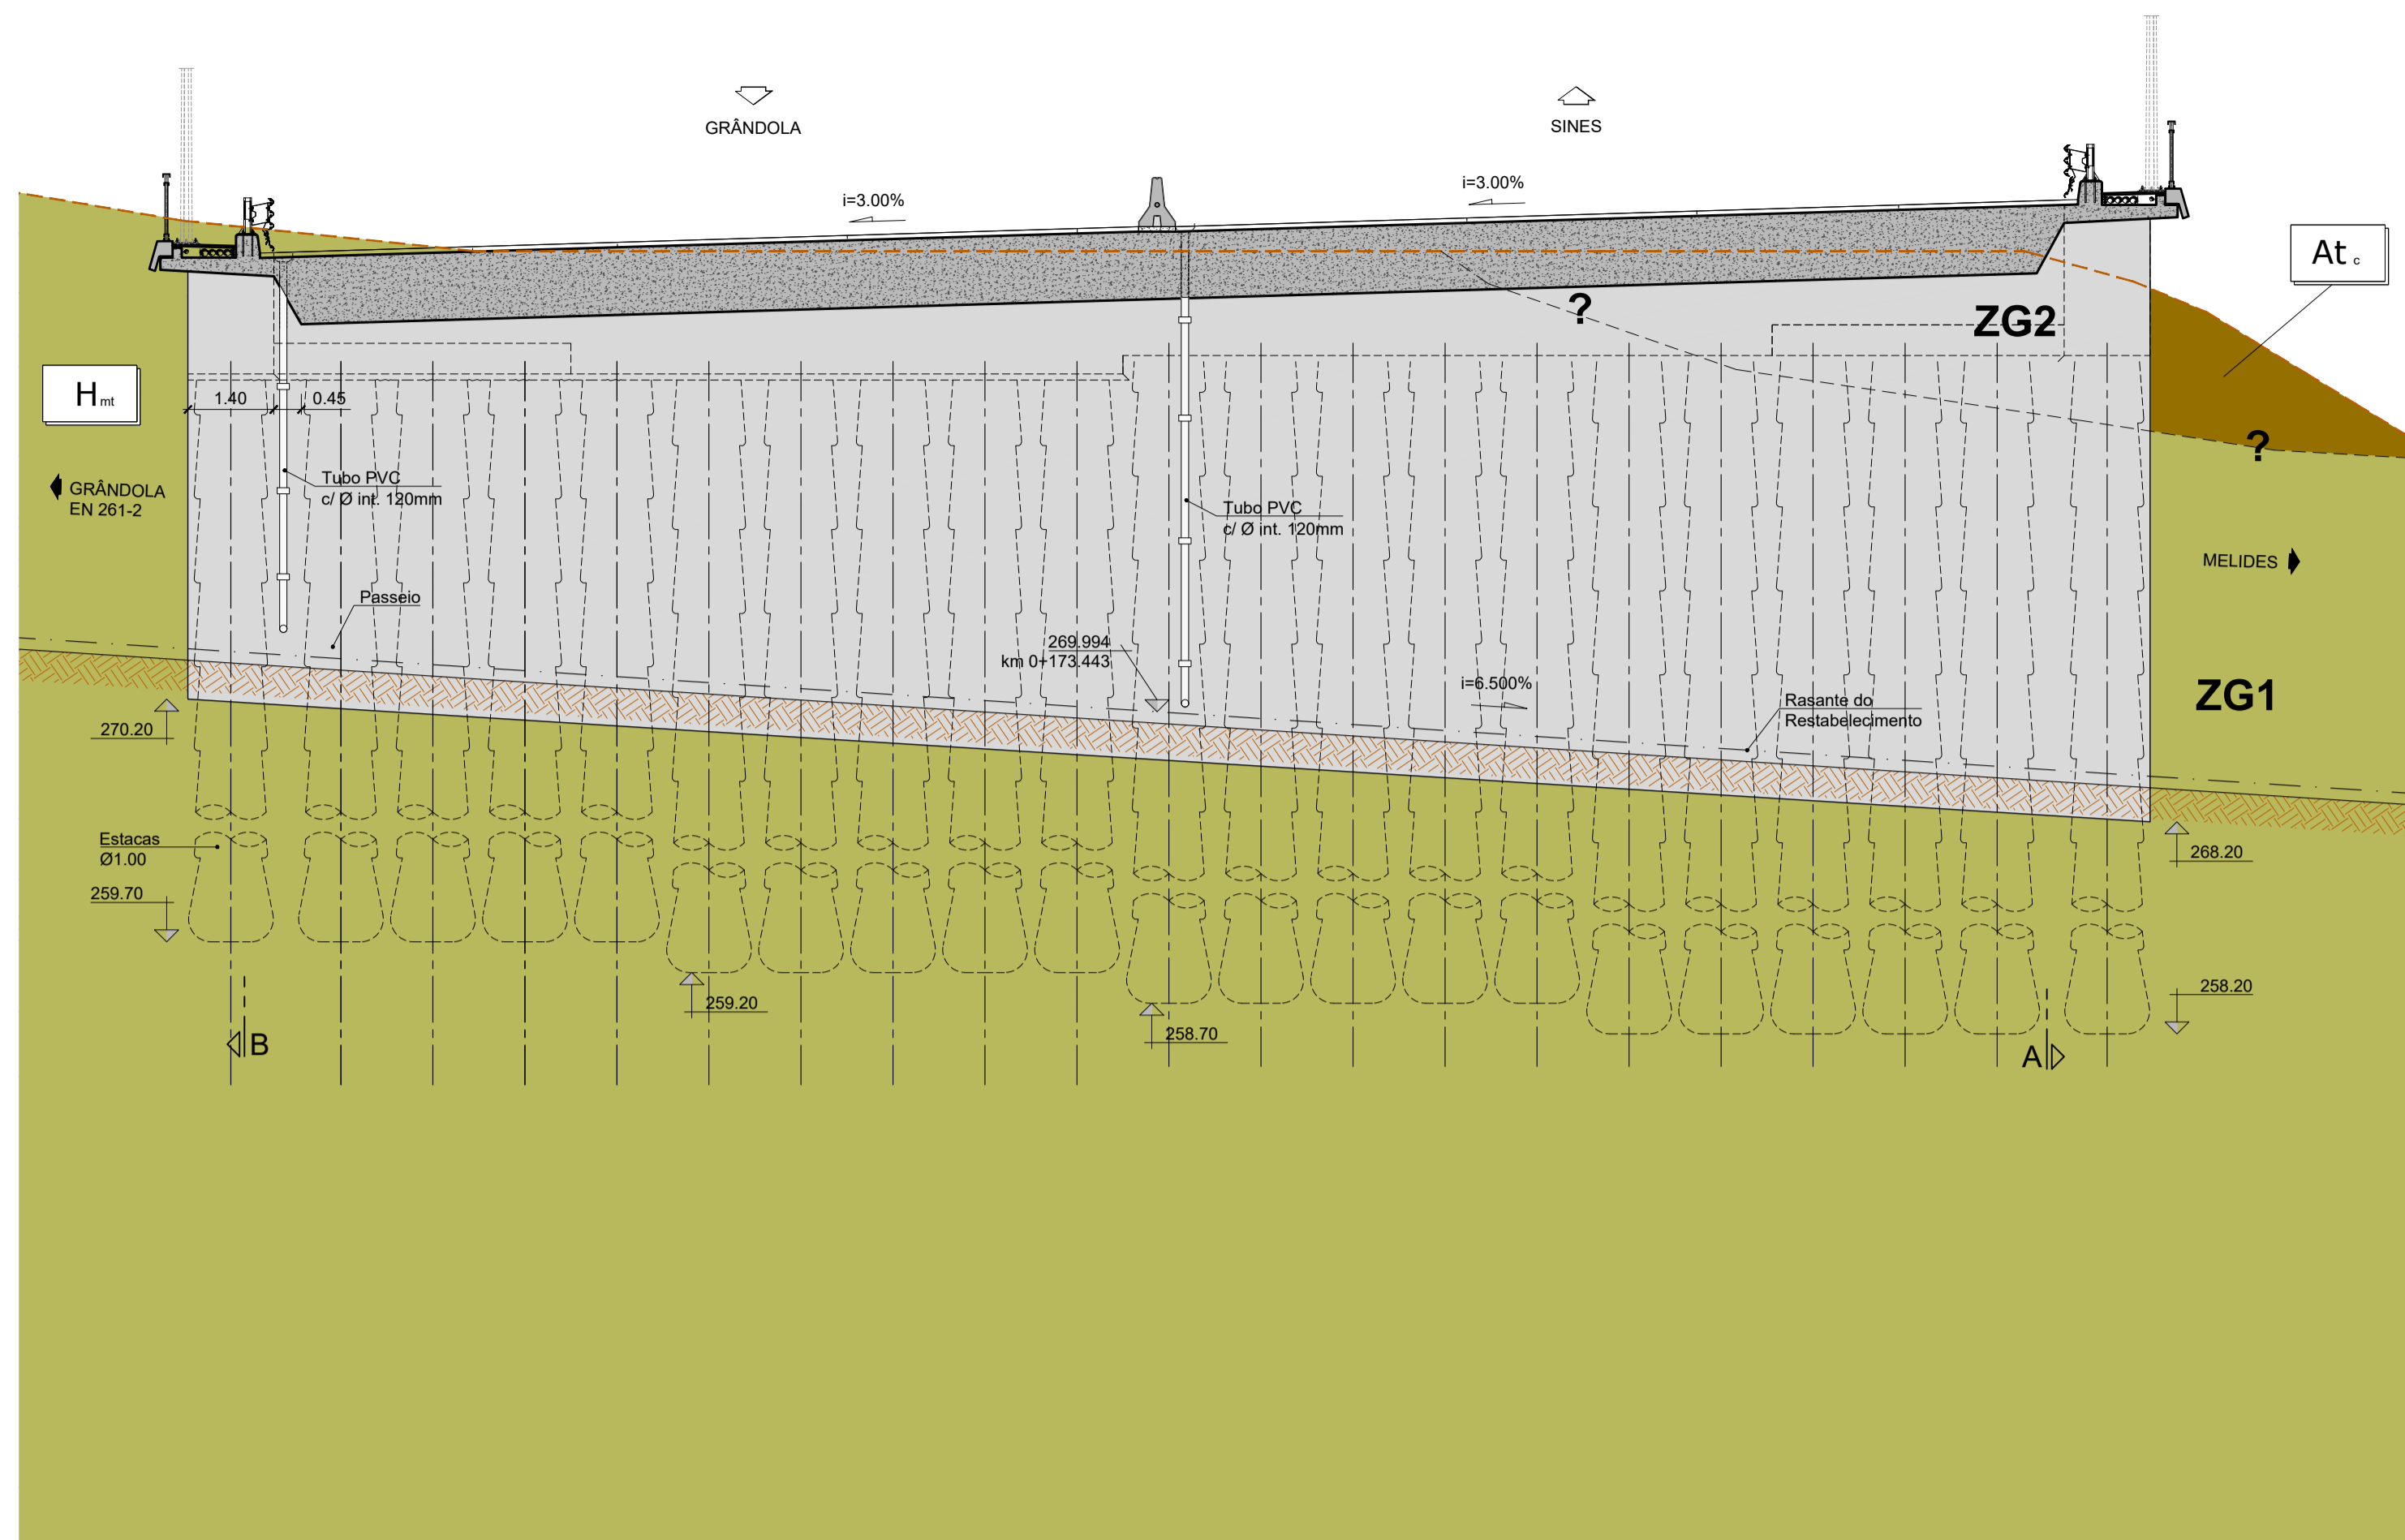


ALÇADO DO ENCONTRO 1  
ESC.=1:100

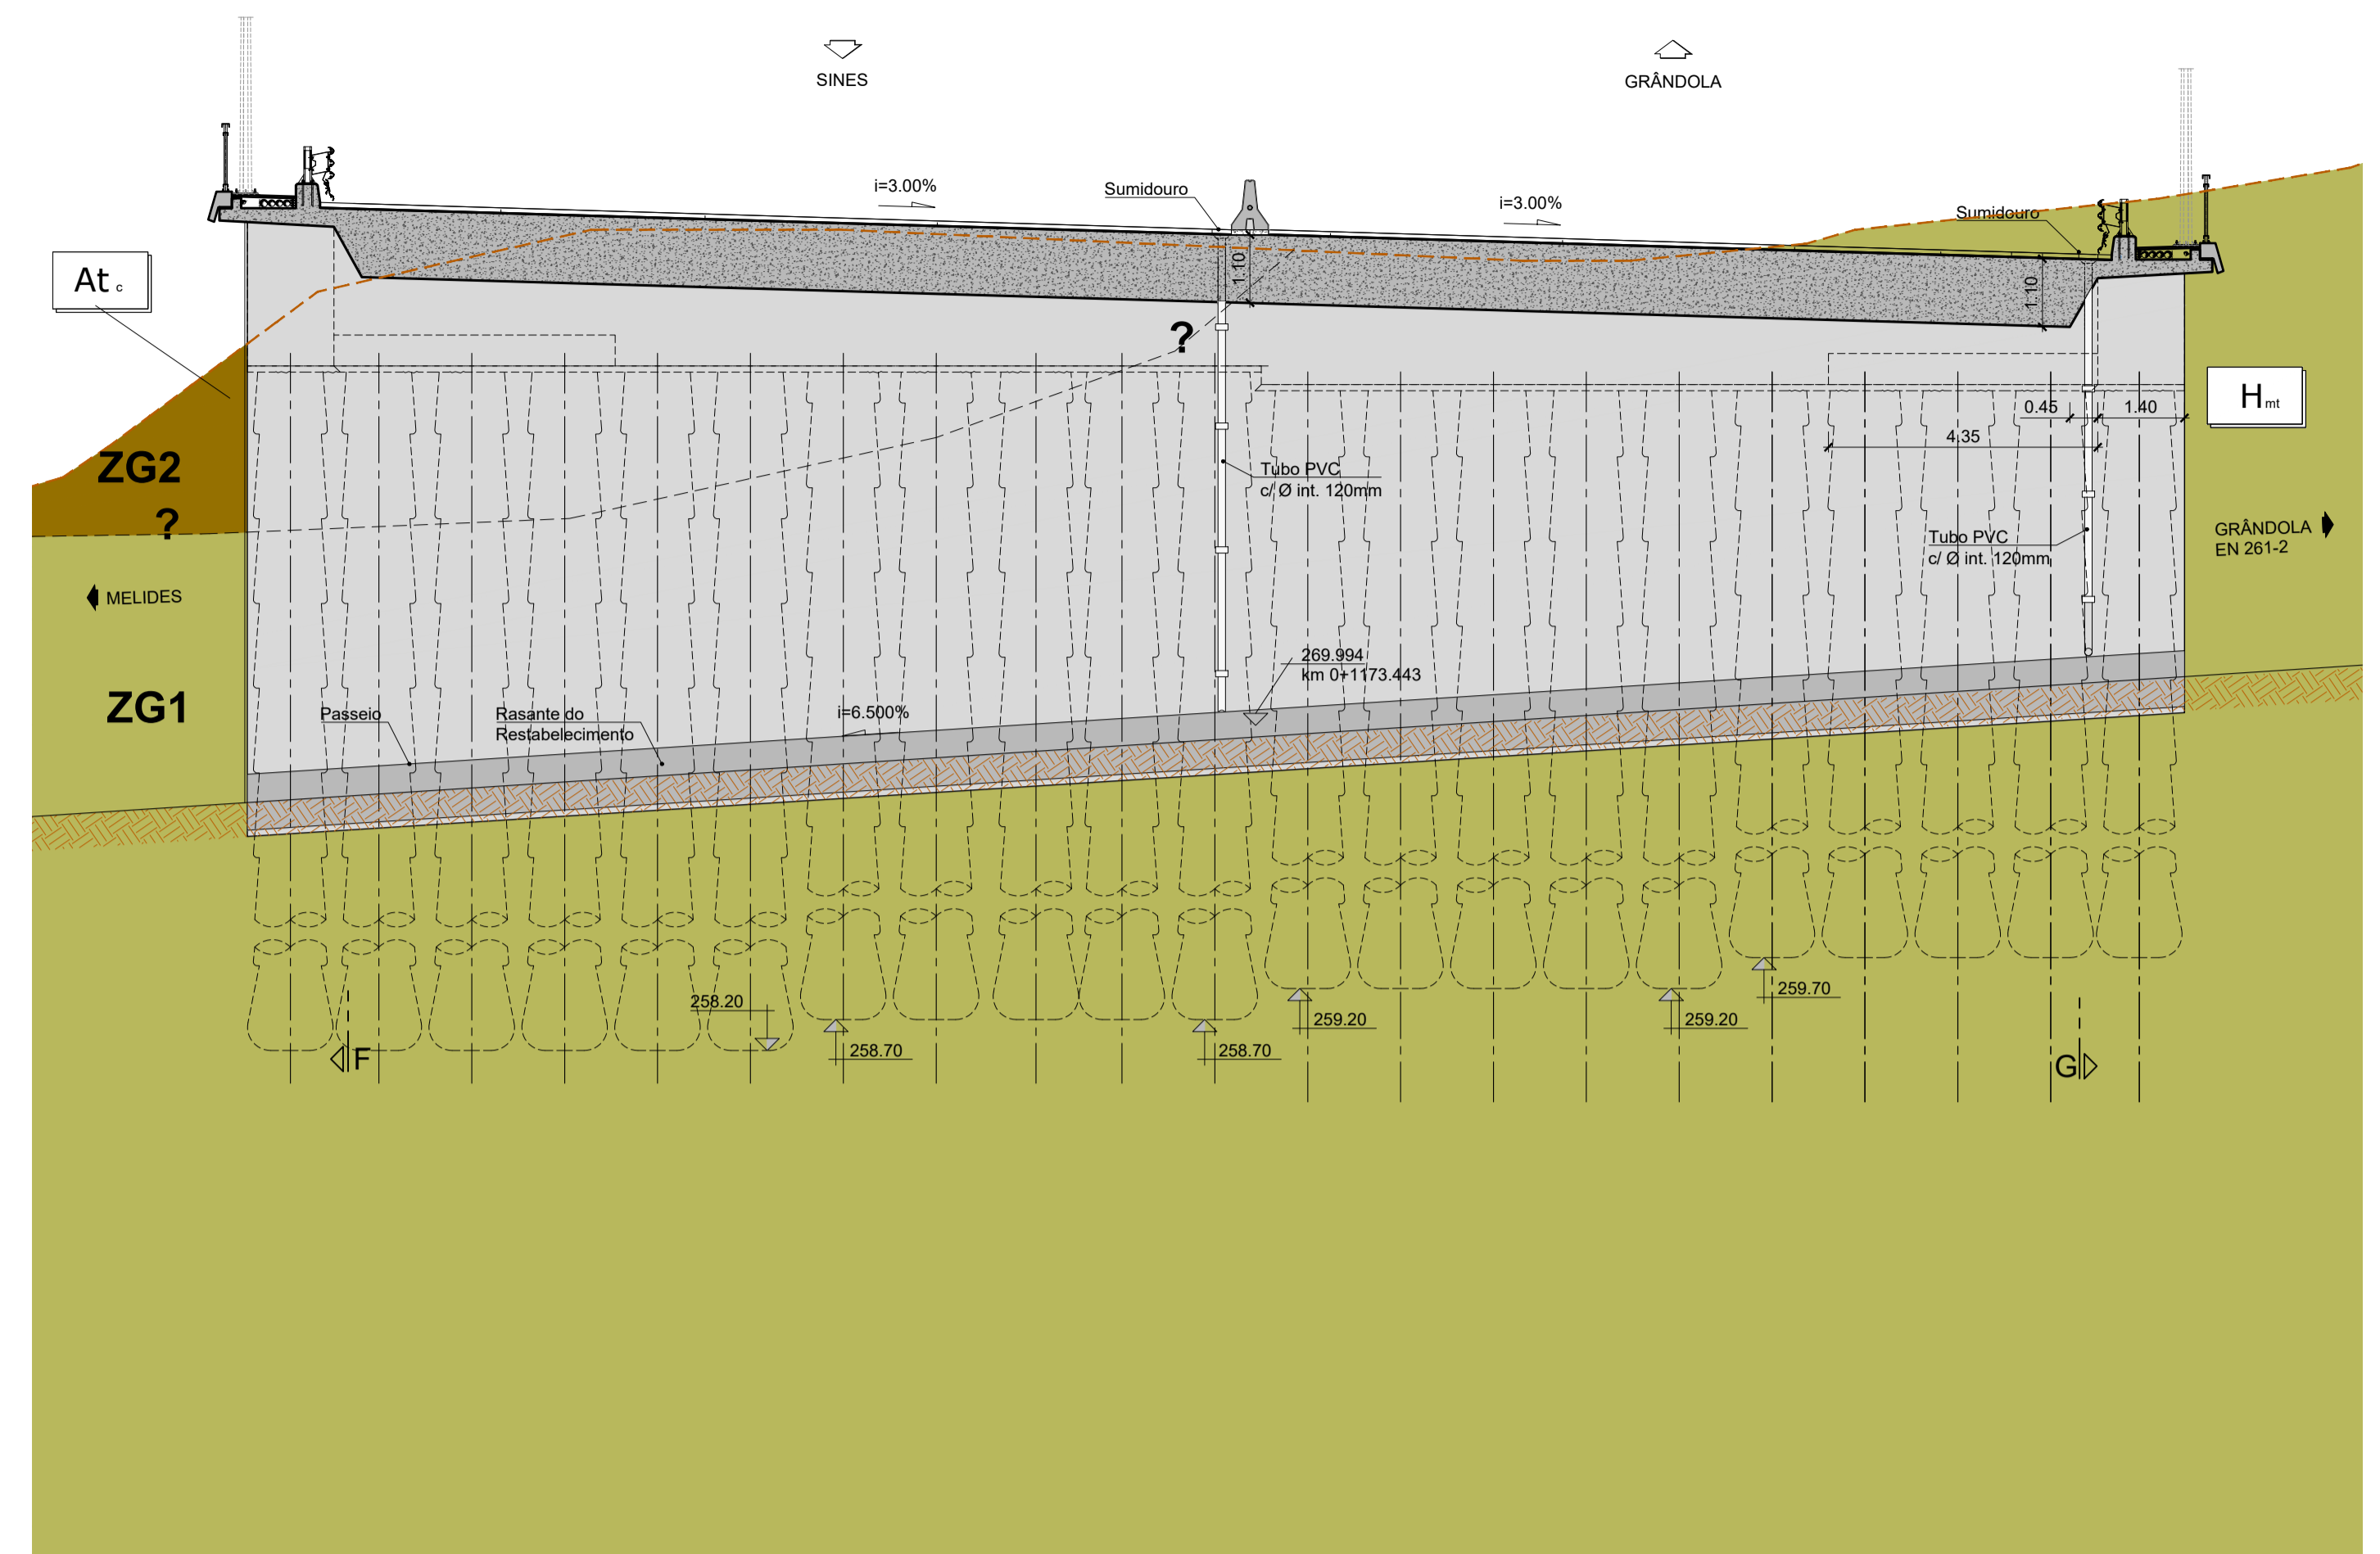

ALÇADO DO ENCONTRO 2  
ESC.=1:100

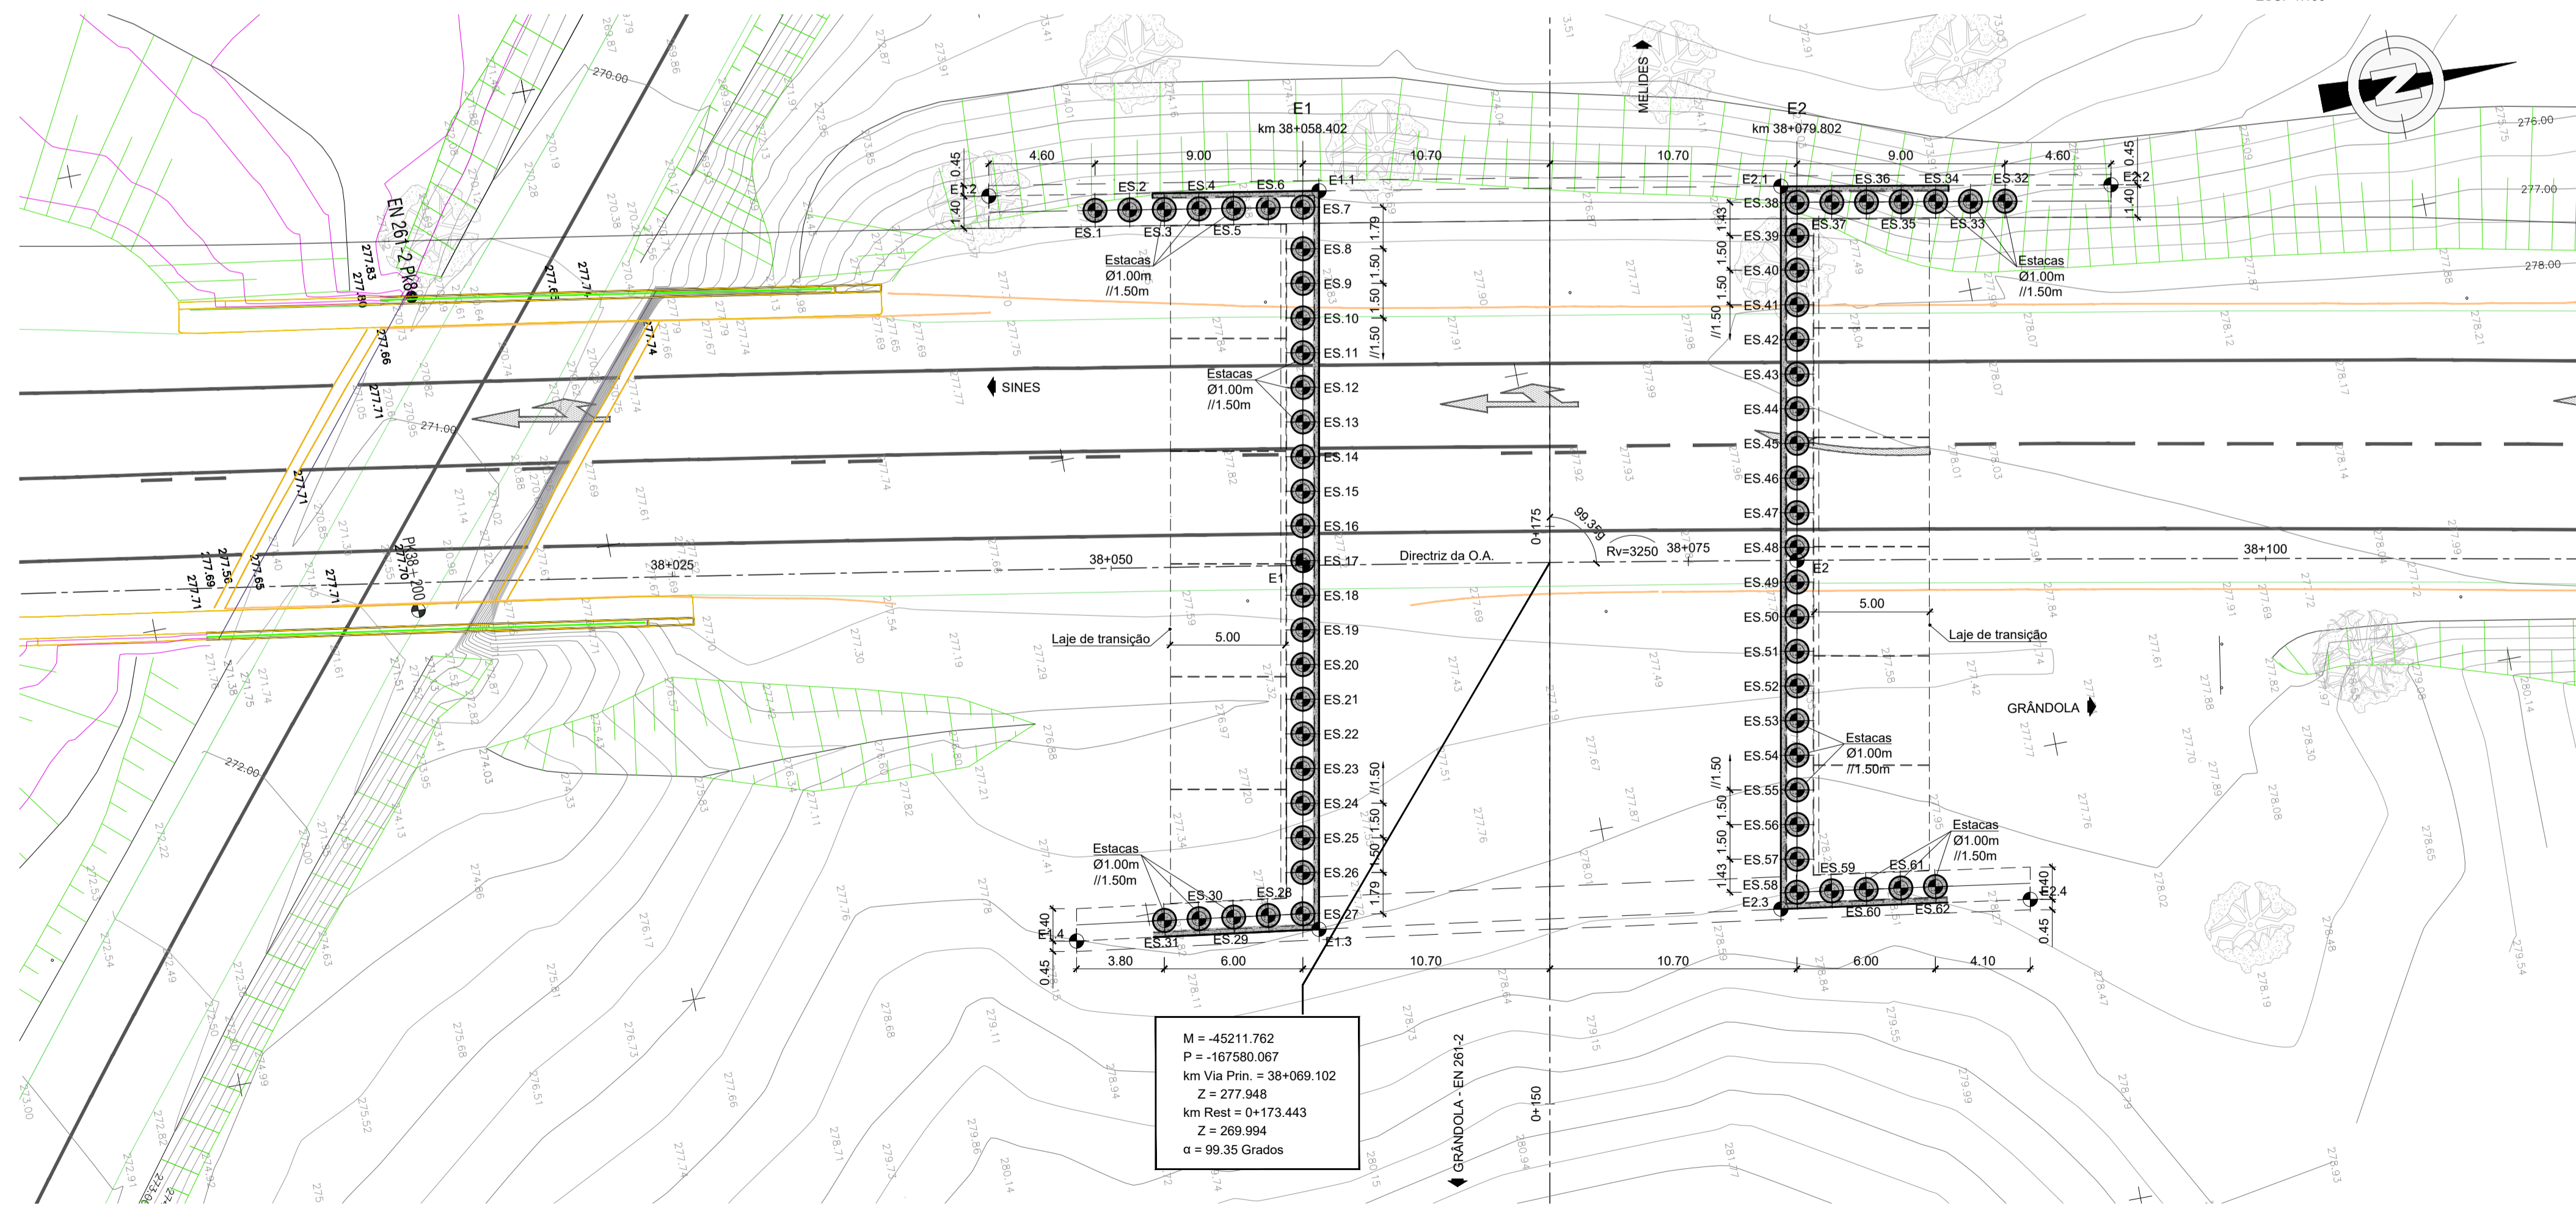

PLANTA DE FUNDAÇÕES  
ESC.=1:200

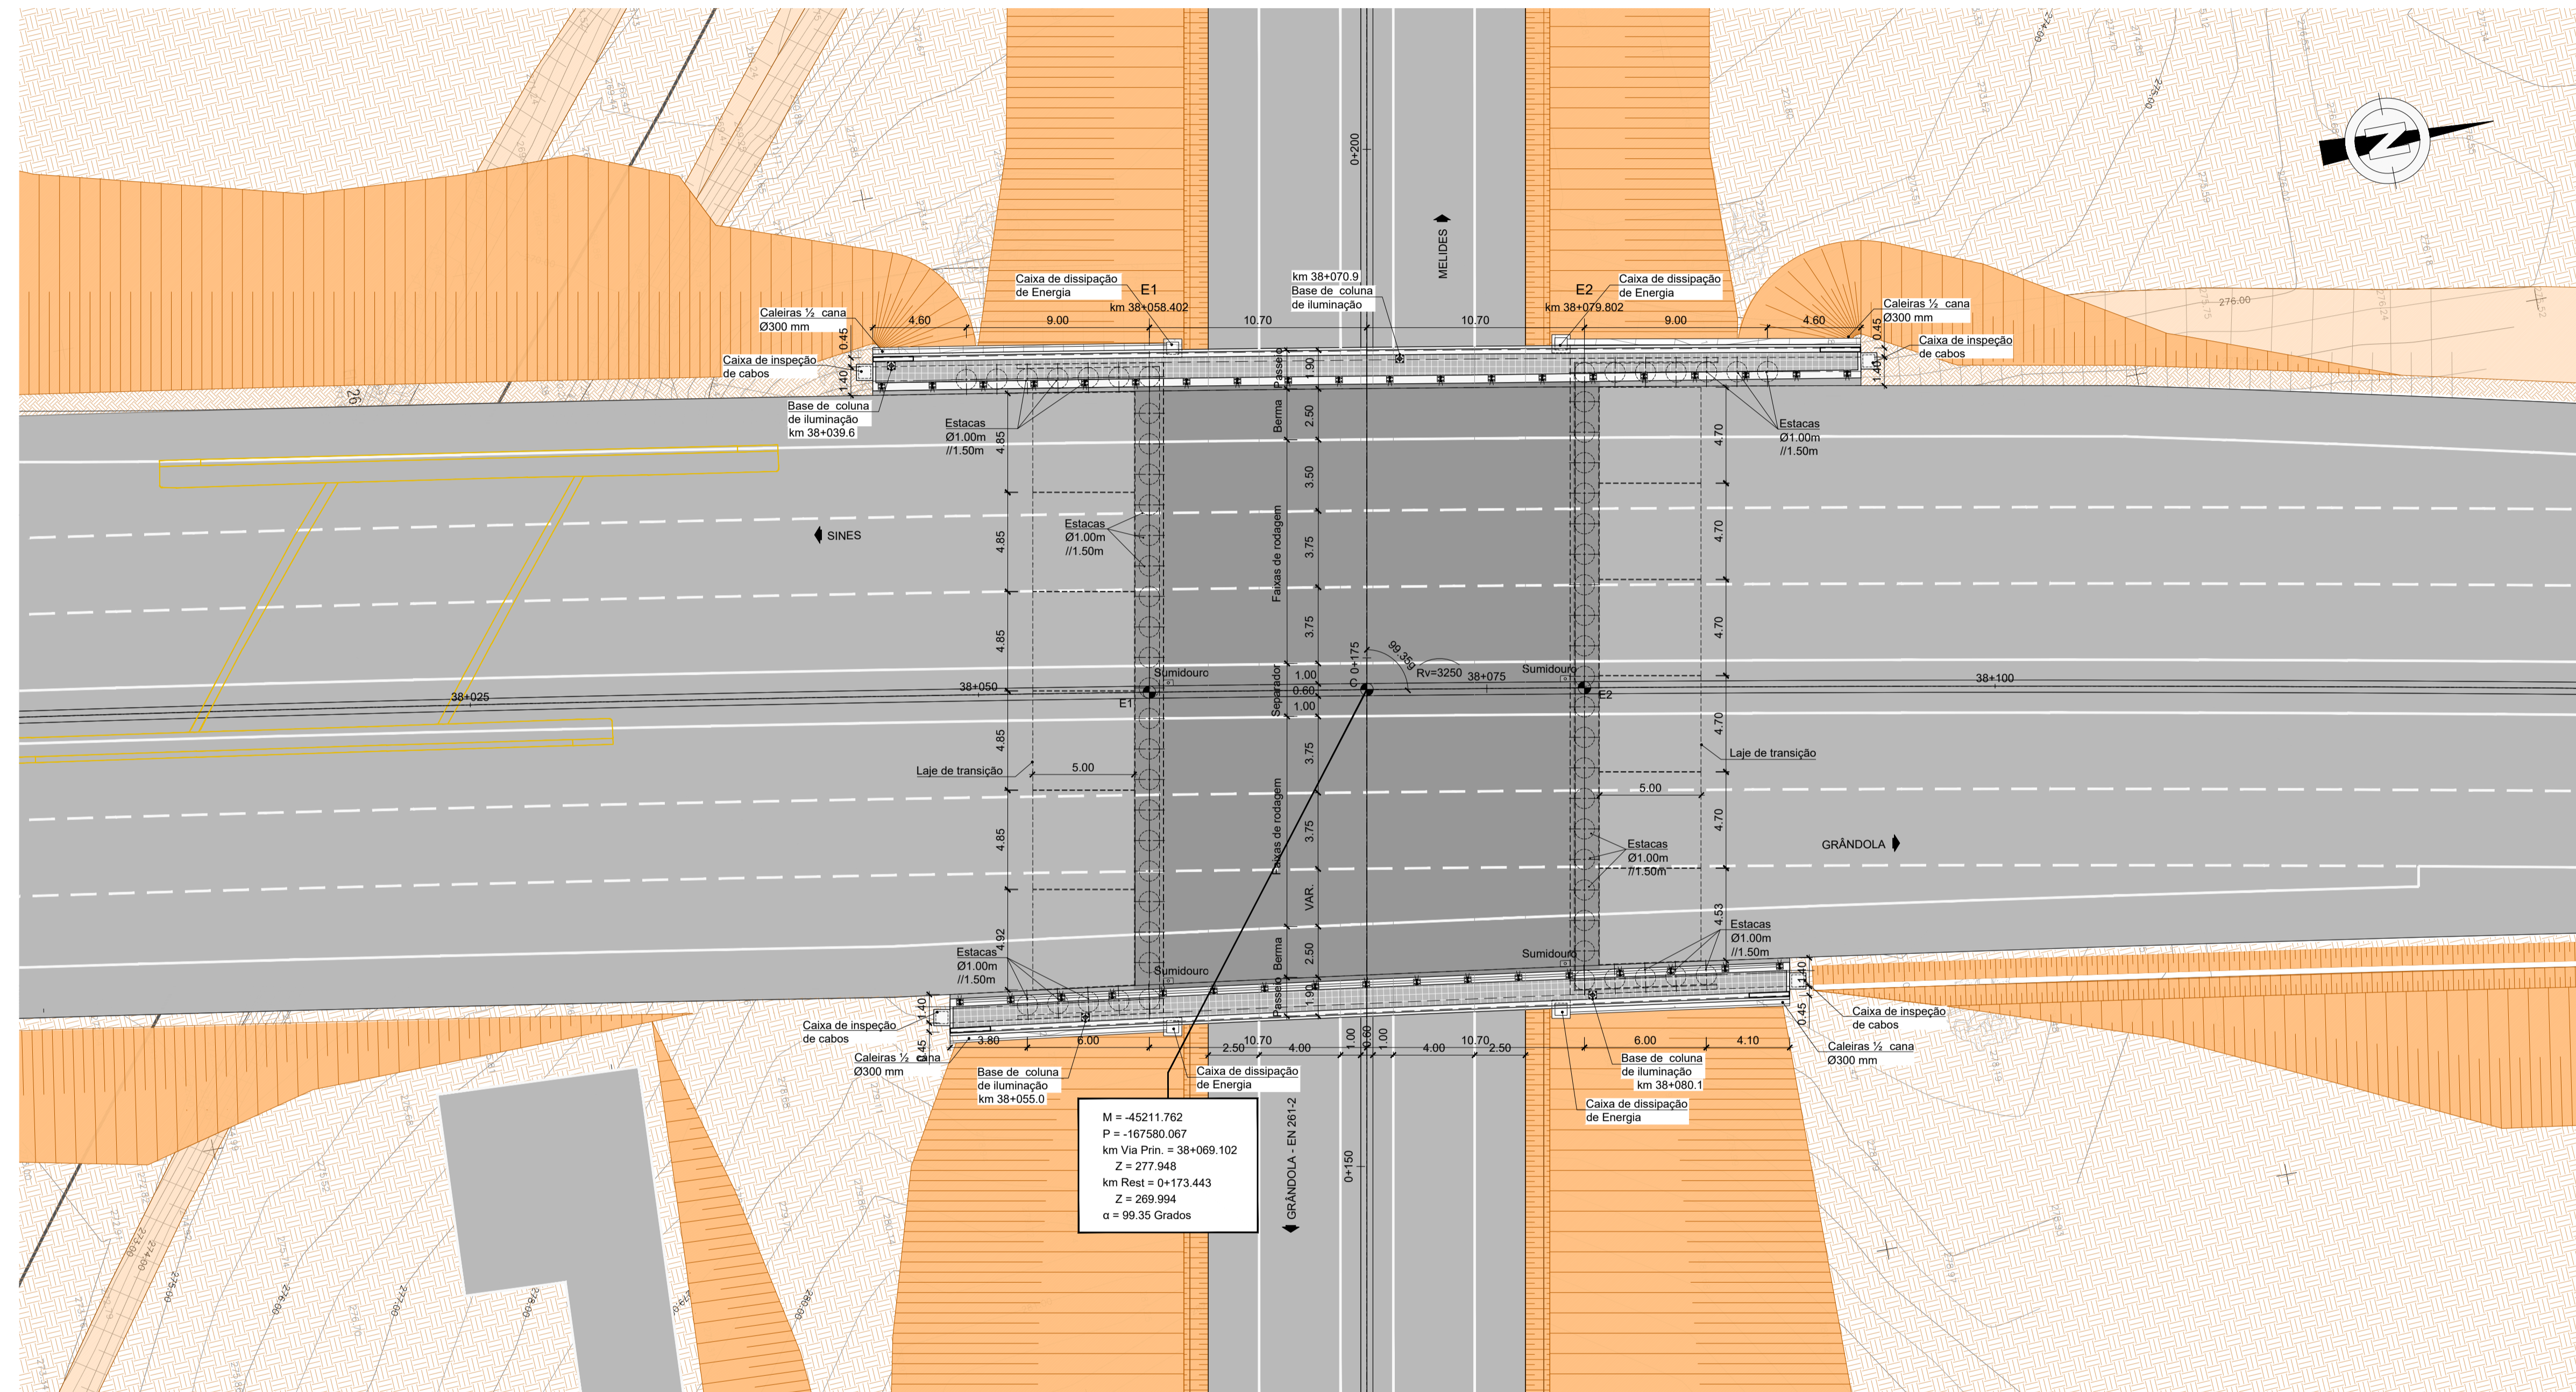


PLANTA  
ESC.=1:200


Pontos	Coordenadas		Z (Cotas no betão)
	M	P	
E1	-45213.609	-167590.608	277.820
C	-45211.762	-167580.067	277.868
E2	-45209.879	-167569.534	277.922

LEGENDA:

- PI EXISTENTE A DEMOLIR

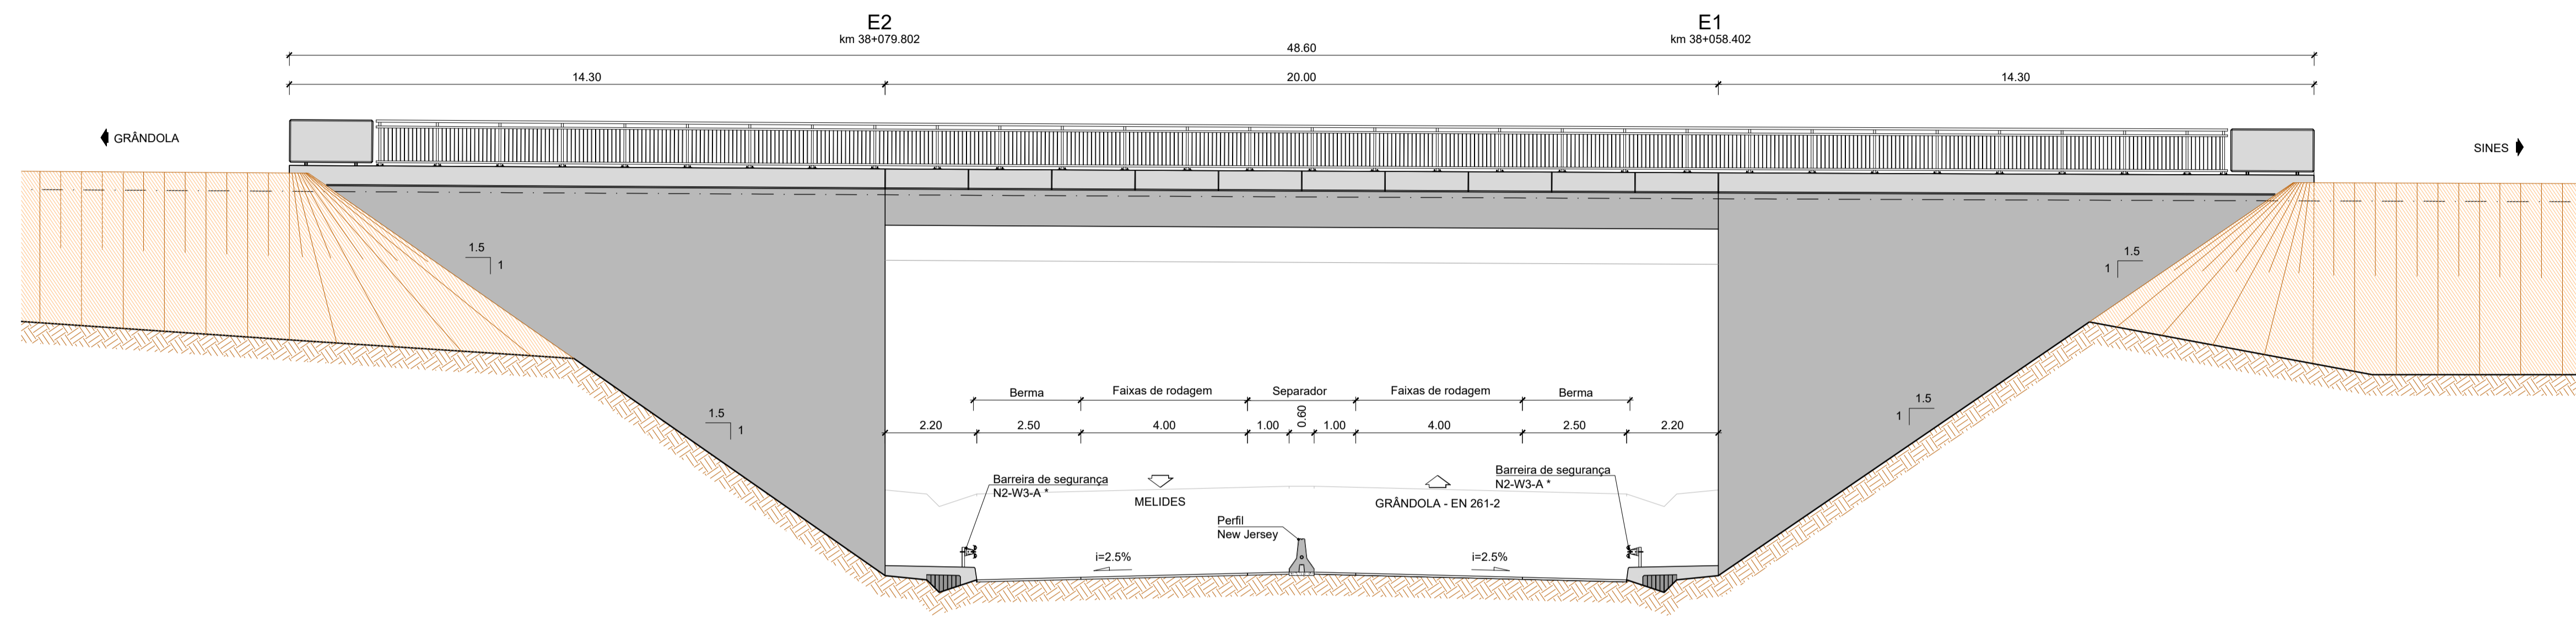

ALÇADO POENTE  
ESC.=1:100

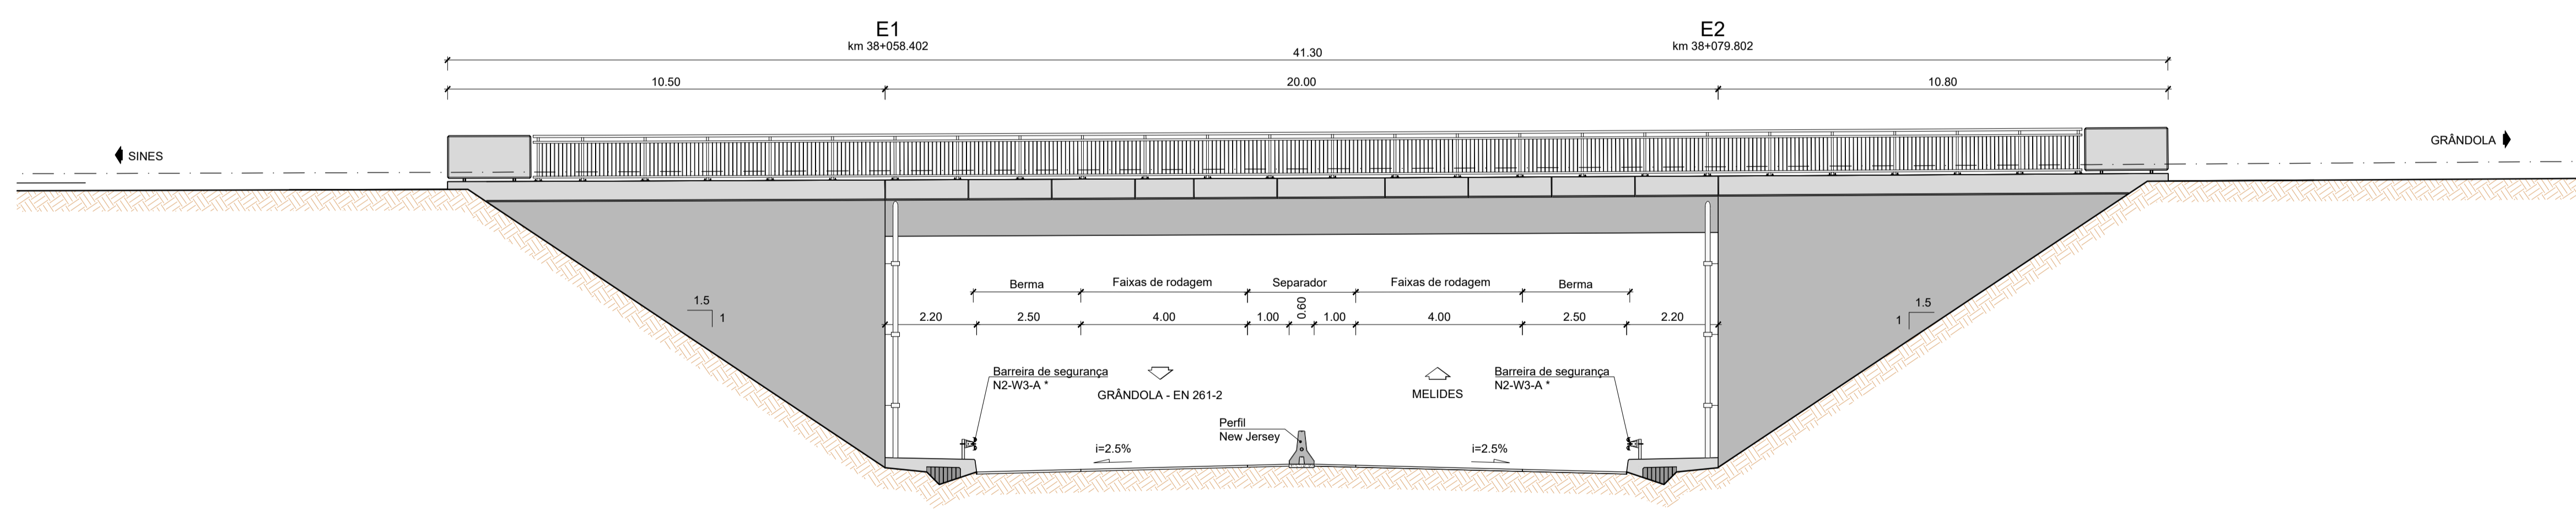

ALÇADO NASCENTE  
ESC.=1:100

Notas:	As eventuais referências a marcas de materiais, produtos ou equipamentos identificados em todas as peças de procedimento escritas ou desenhadas, são apresentados a título meramente indicativo do nível de qualidade pretendido, devendo entender-se como associado ao termo "do tipo ou equivalente".			
01	Revisão geral	24-04-2024	JPB	DMM
ALTERAÇÃO	DESCRIÇÃO DA ALTERAÇÃO	DATA	DESENHO	VERIFICOU

PROJETO Nº	RVGR	PROJETO	DINIS MELRO	COORDENAÇÃO	EMILIA GONÇALVES	ESCALA	1:100
DATA	DEZEMBRO 2023	DESENHO	LARA BALEIRO	VISTO	FILIPE VASQUES	ESCALA GRAFICA	ESC. 1:100

PROJETO: IP8 (A26) - LIGAÇÃO ENTRE SINES E A2  
LANÇO IP8 ENTRE RONÇÃO E GRÂNDOLA  
AUMENTO DE CAPACIDADE

DESIGNAÇÃO: OBRAS DE ARTE CORRENTES  
PROJETO DE EXECUÇÃO  
PI 38-01  
CONJUTO  
ALÇADOS - FOLHA 2/2

DESENHO Nº	RVGR-PE-T2-P65- 04-R01
SUBSTITUI	
SUBSTITUIDO	
FORMATO	A1 REDUZIDO A3