


Número	Descrição da Alteração/Ampliação
1	Instalação de Novo Gerador de Vapor - GV - BDSCH - NS 140969 - 0.995 MW [Economizador Integrado]
2	Desativação do Gerador de vapor da Marca Termetal - 10153/L
3	Instalação de Queimador Duplo combustível - Marca Morisa - 11228L
4	Instalação de Reservatórios Enterrados de Armazenagem de Etanol
5	Desativação e Instalação de Reservatório Superficial - Parque de Tanques ATEX
6	Alteração do Título de Captação de Água - AC1 - A01316.2014.RHS
7	Instalação de Nova Linha de Enchimento Denominada de Linha 20 - "Linha Metais Líquidos"
8	Instalação de Novas Linhas Embalamento Denominadas de Linha VÍPOO e Linha MK
9	Instalação de Cobertura sob o Reservatório Superficial "Peróxido de Hidrogénio 49.5%"
10	Desativação de Chiller e Instalação de novo Chiller
11	Desativação da cabine do Ácido Fórmico Requalificação Interior da Sala Denominada "Estação Elevatória para Processo"
12	Requalificação de parte de Área de Armazenagem de matéria-prima para Sala de Pesagem
12	Aquisição de Equipamento de Filmagem

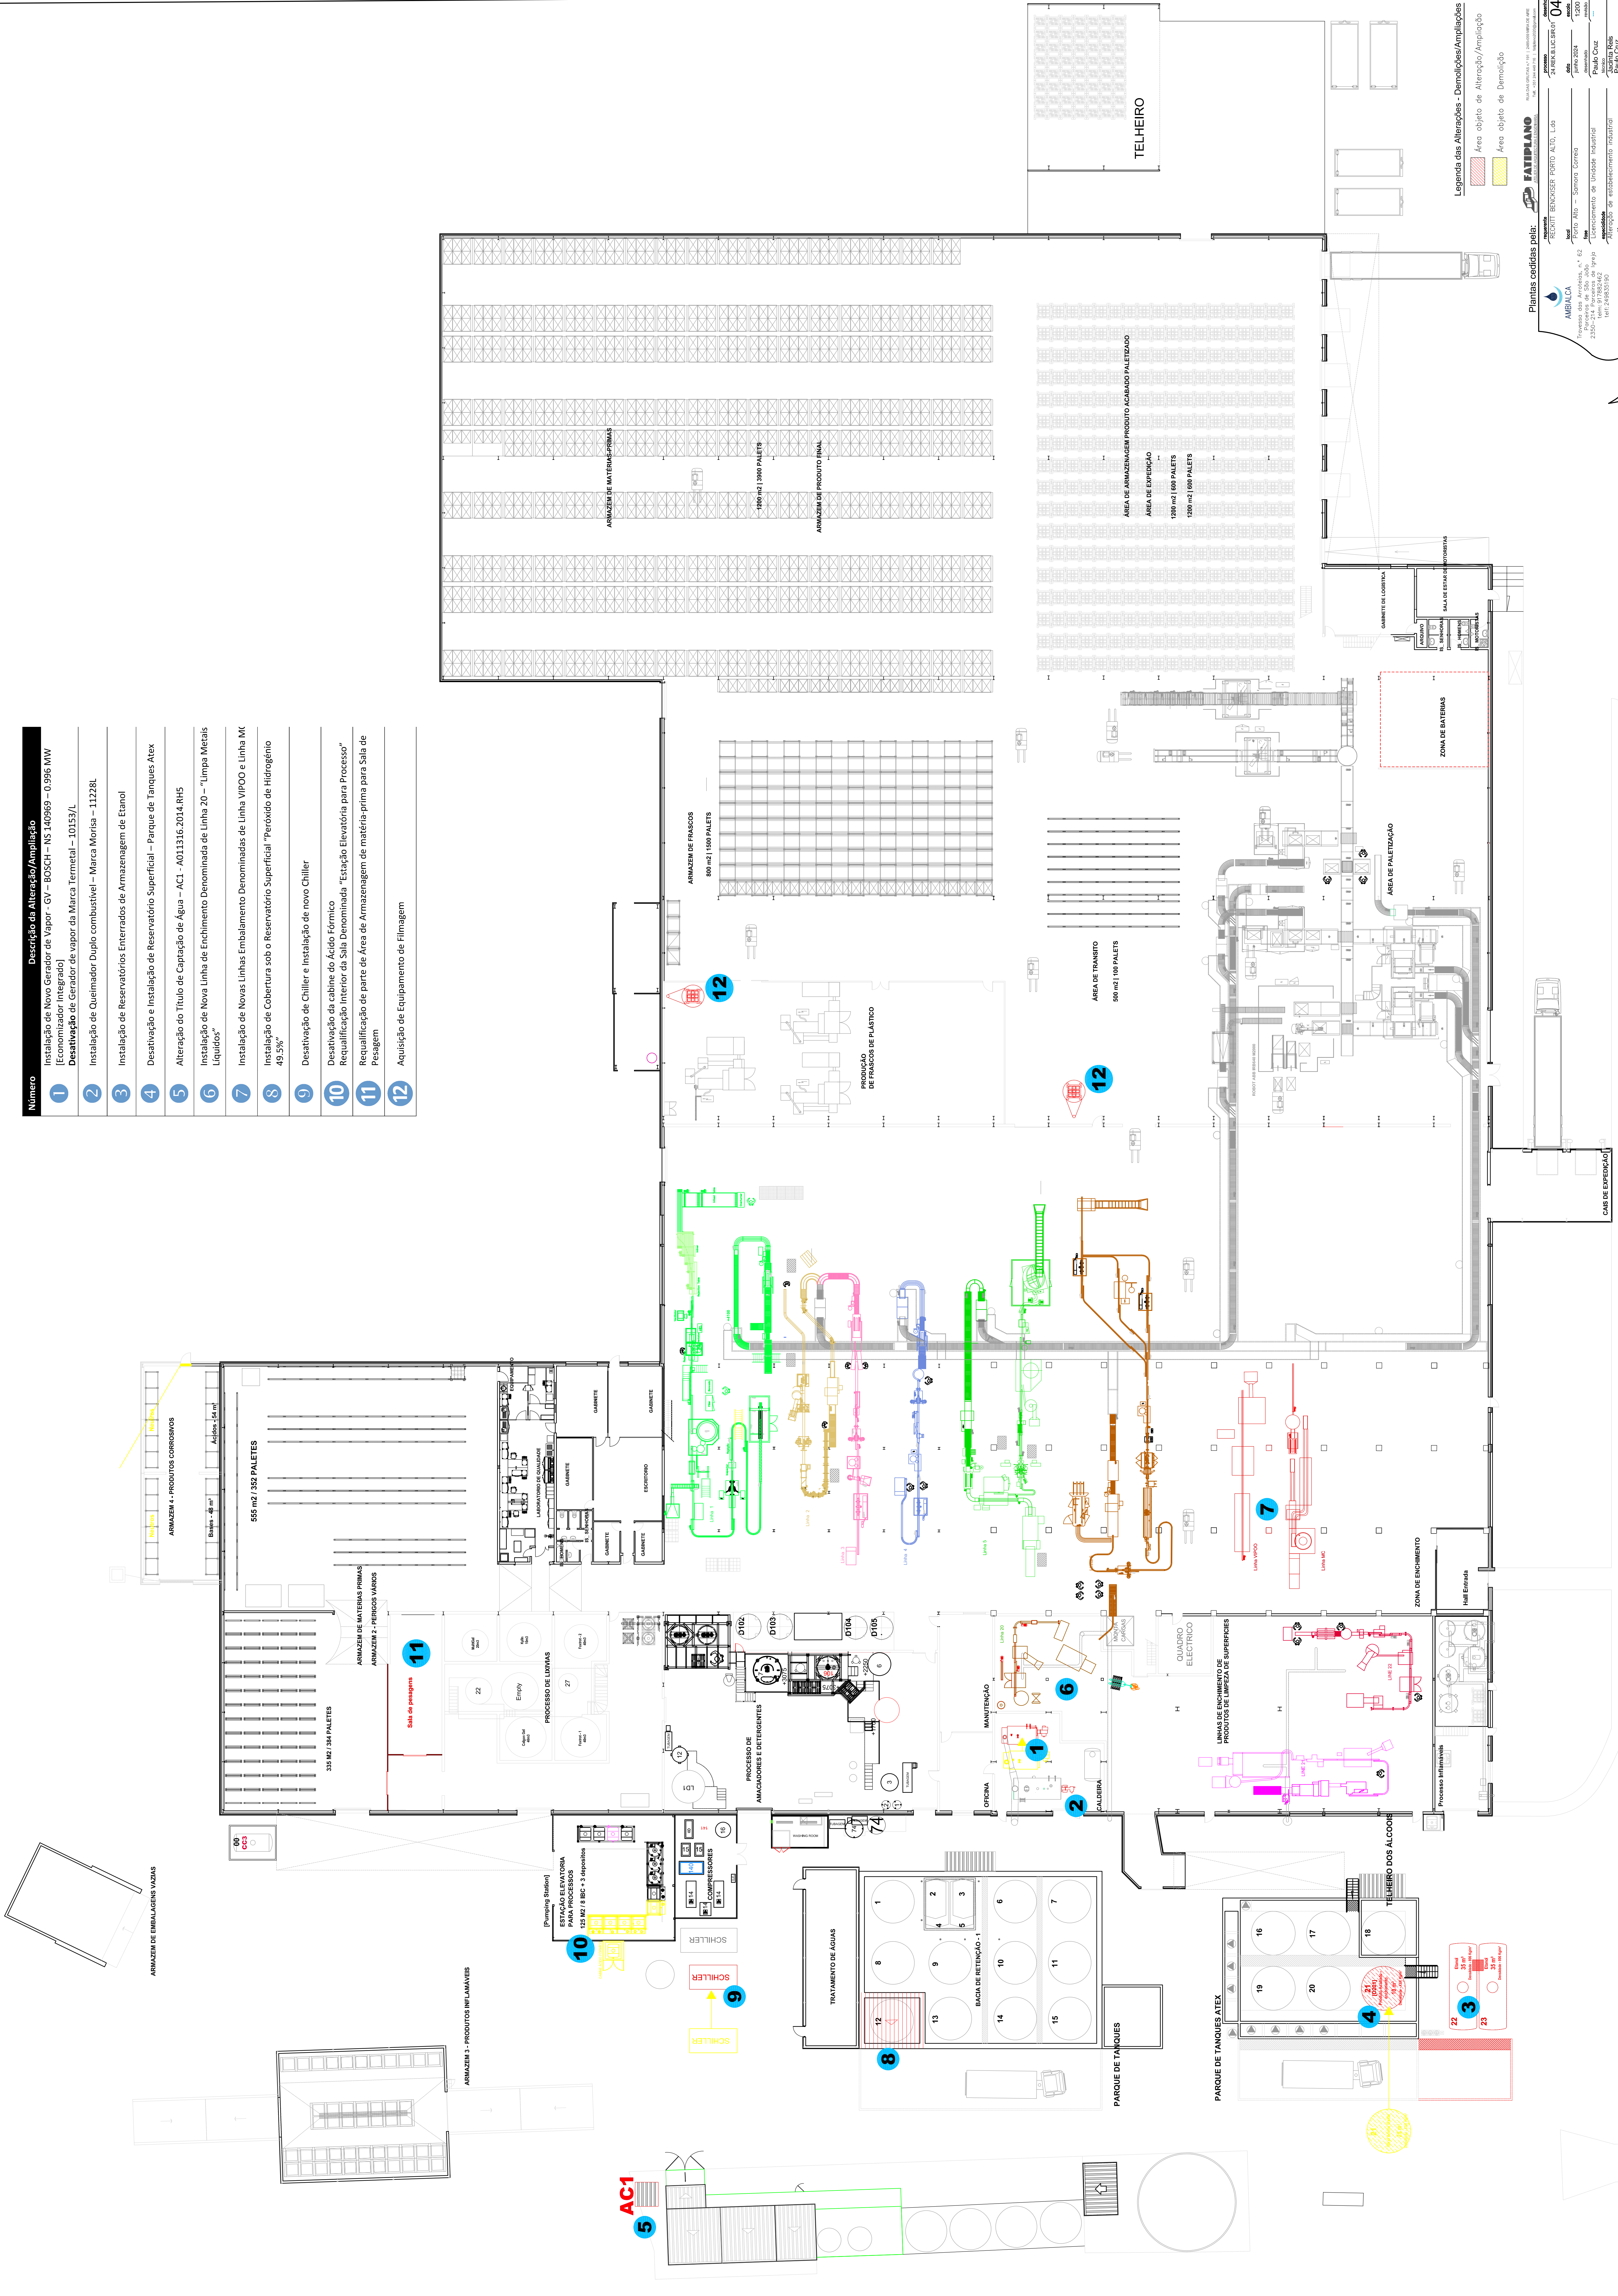

Legenda das Alterações - Demolições/Ampliações

Área objeto de Alteração/Ampliação

Área objeto de Demolição

Plantas cedidas pelo:

AMBALCA

Travessa das Arvores, n.º 62
2300-214 Póvoa do Varzim
T: 253623100
F: 253623102
E: geral@ambalca.pt

Planta de Alterações

FATIPLANO

RECENTE BENCKEER PORTO ALTO, Lda

Projeto: 04

Ass: 1200

Data: 2024

Ass: Paulo Cruz

Ass: Paulo Cruz

Ass: Paulo Cruz