


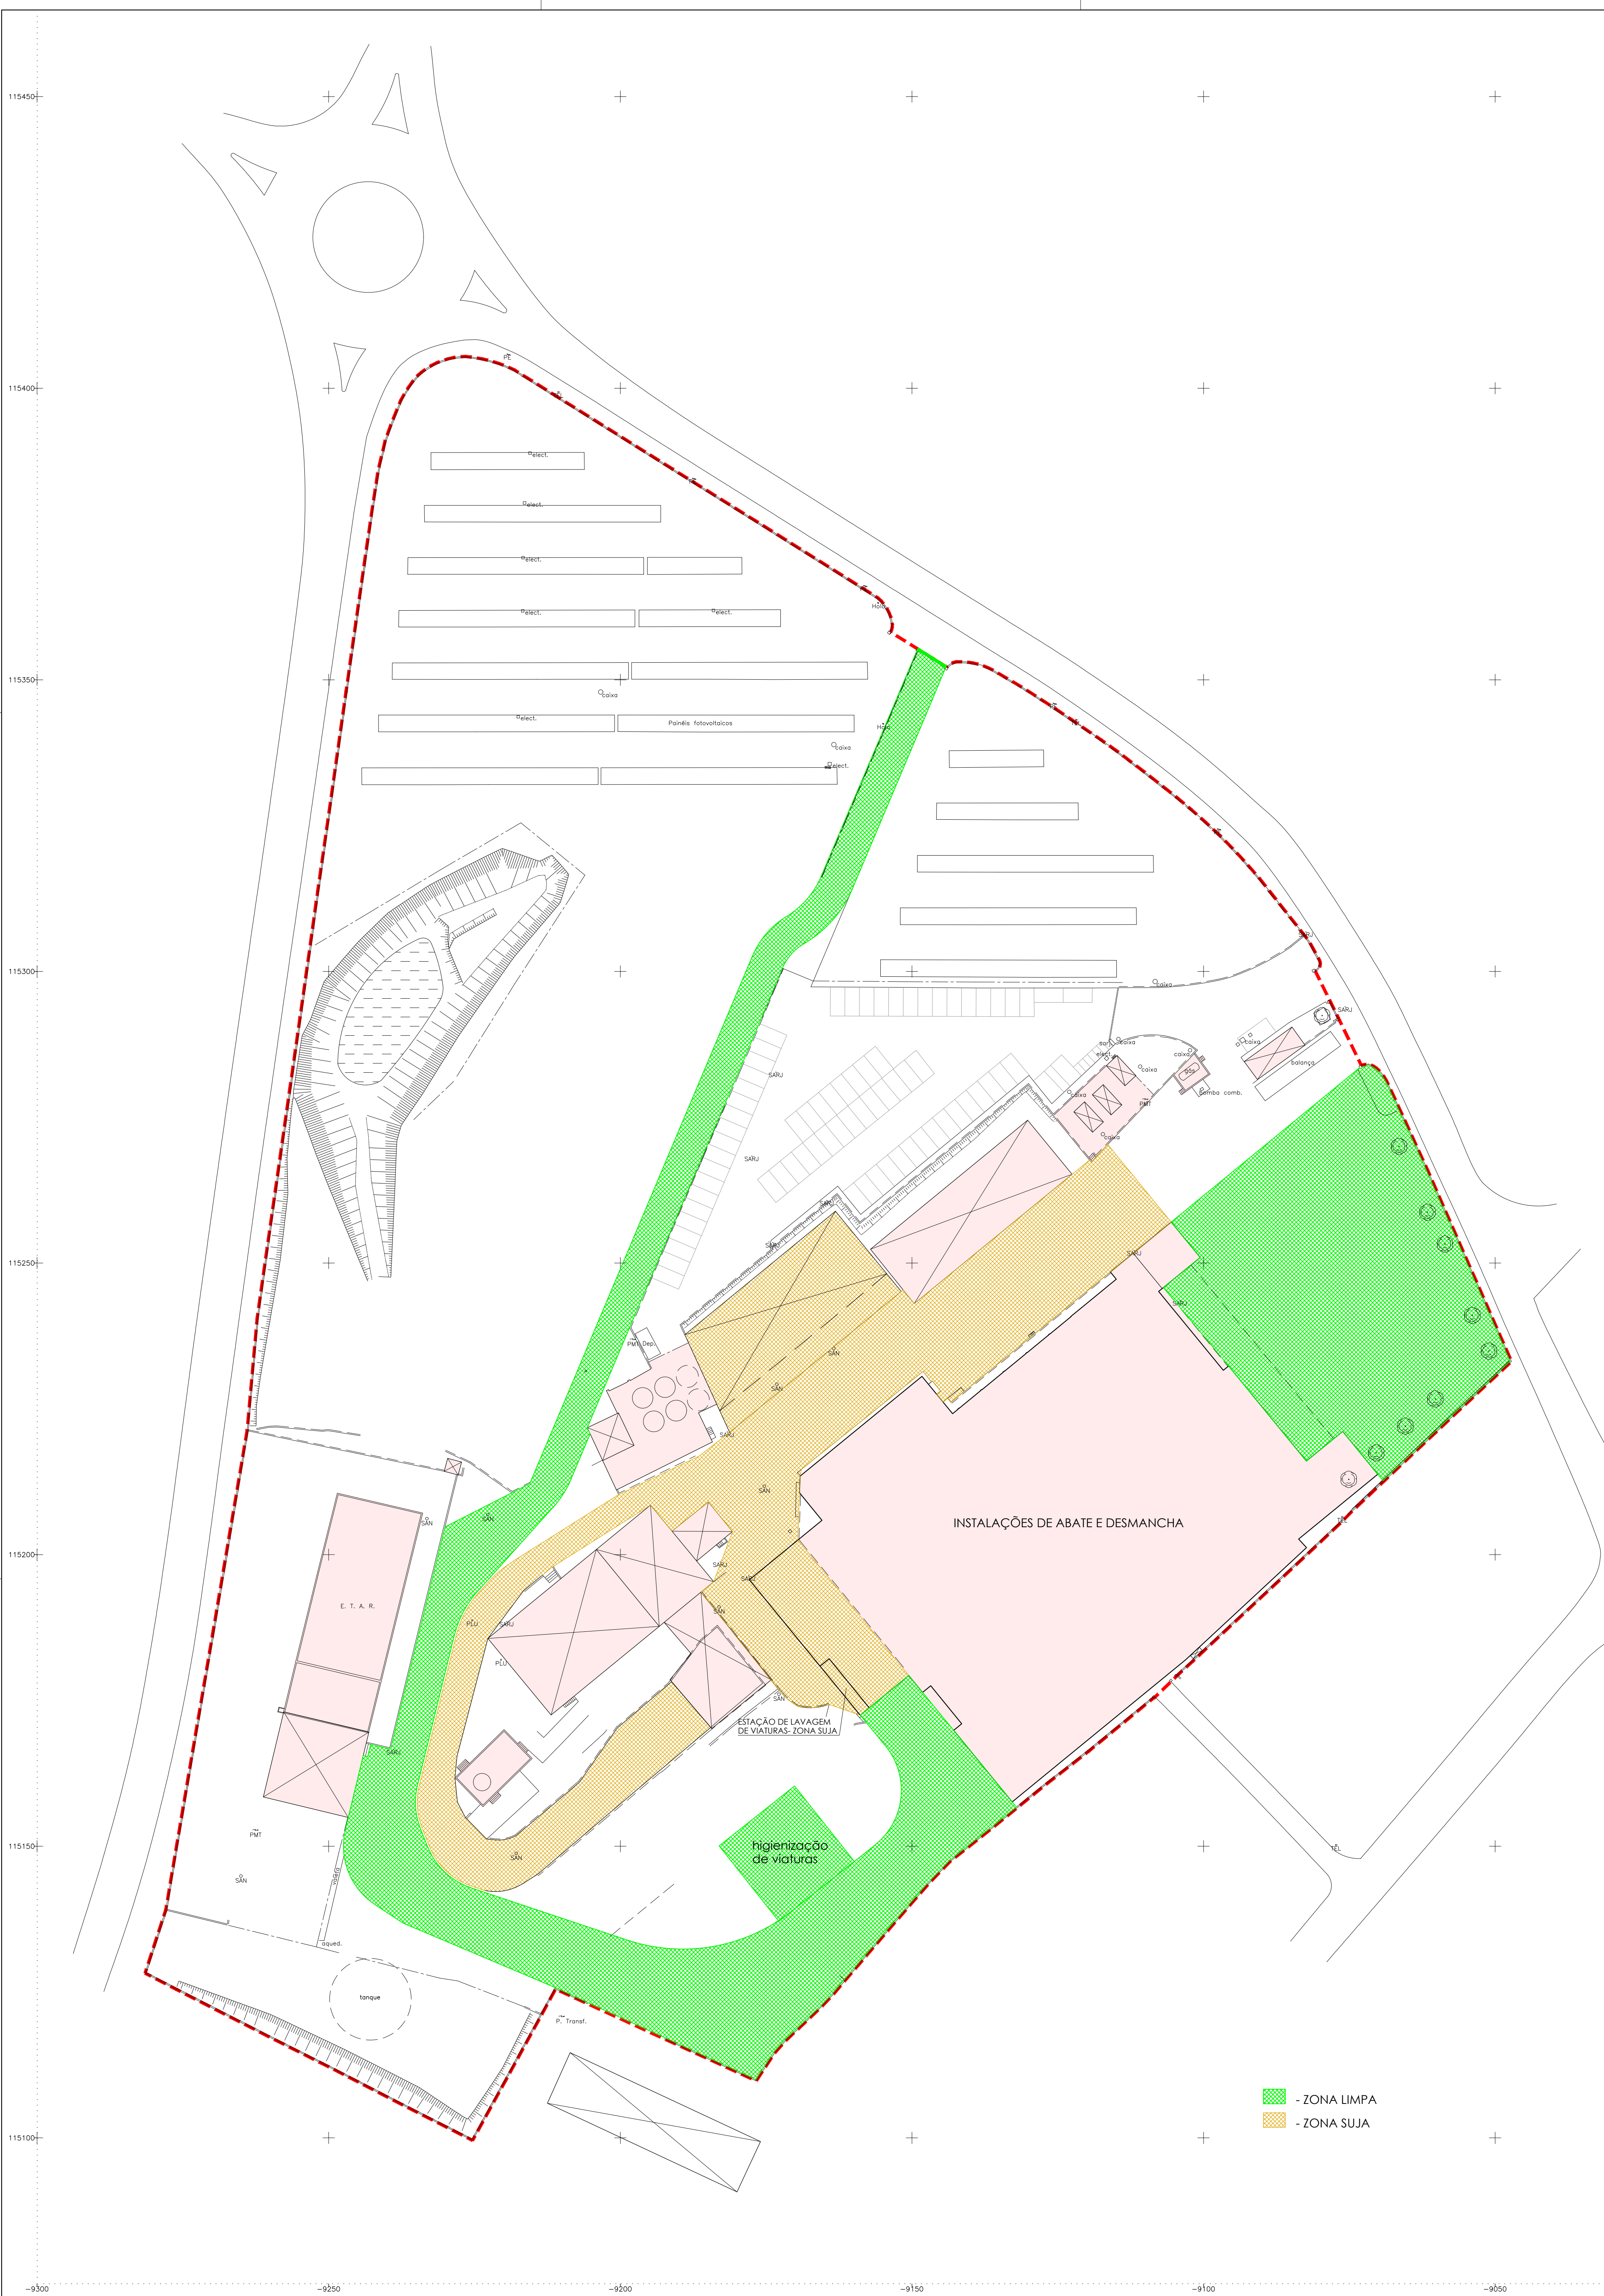

- ZONA LIMPA
- ZONA SUJA

|   |            |                                            |               |                     |
|---|------------|--------------------------------------------|---------------|---------------------|
| <div><b>AGS</b><br/>AGS - ARQUITECTURA E ENGENHARIA<br/>RUA ALEXANDRE HERCULANO Nº 8<br/>PENALVA DO CASTELO<br/>TELEF.: 232.641.694<br/>FAX: 232.641.694<br/>Telem.: 965.090.032</div> | REQUERENTE | SAVIPEL - Sociedade Avícola das Beiras, SA |               |                     |
|   | LOCAL      | Sobreiro - Pinheiro - Oliveira de Frades   |               |                     |
|   | PROJECTO   | Ampliação de unidade de abate de aves      |               |                     |
|   | DESIGNAÇÃO | ZONAS EXTERIORES                           |               |                     |
|   | DESENHOU   | TÉCNICO                                    | ESCALA: 1/500 | DATA: novembro 2017 |