
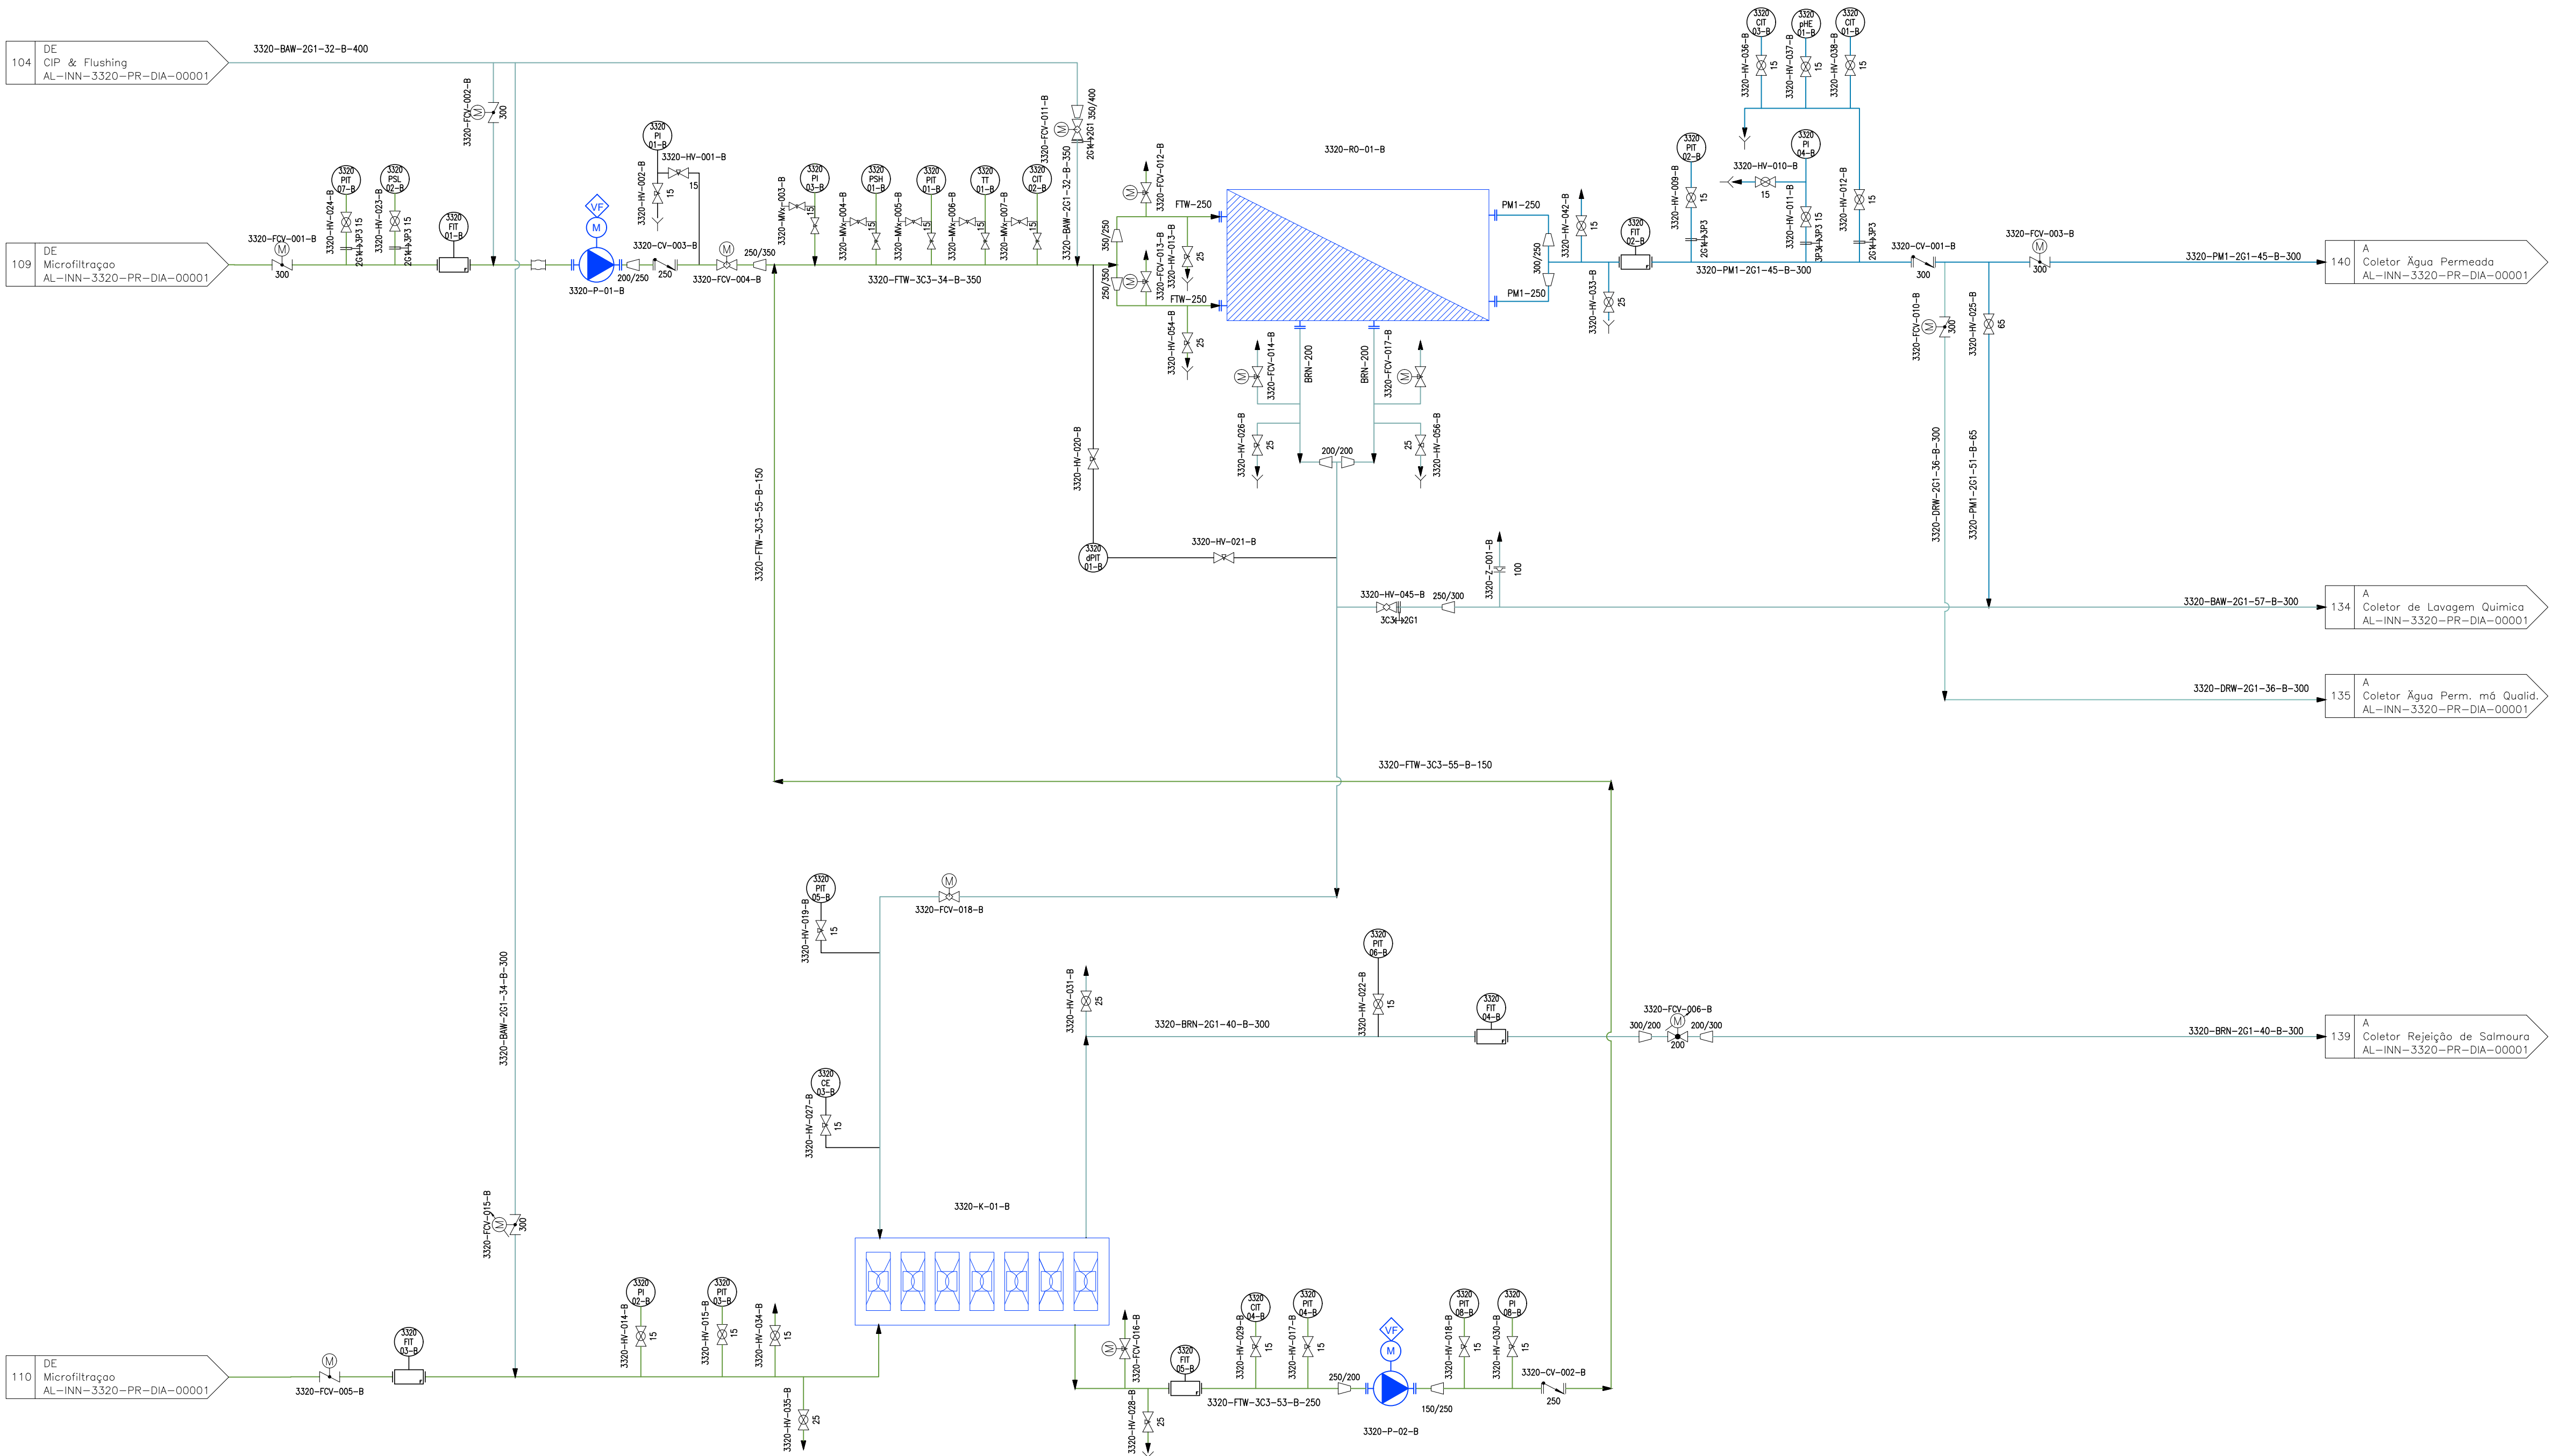


PLANTA CHAVE

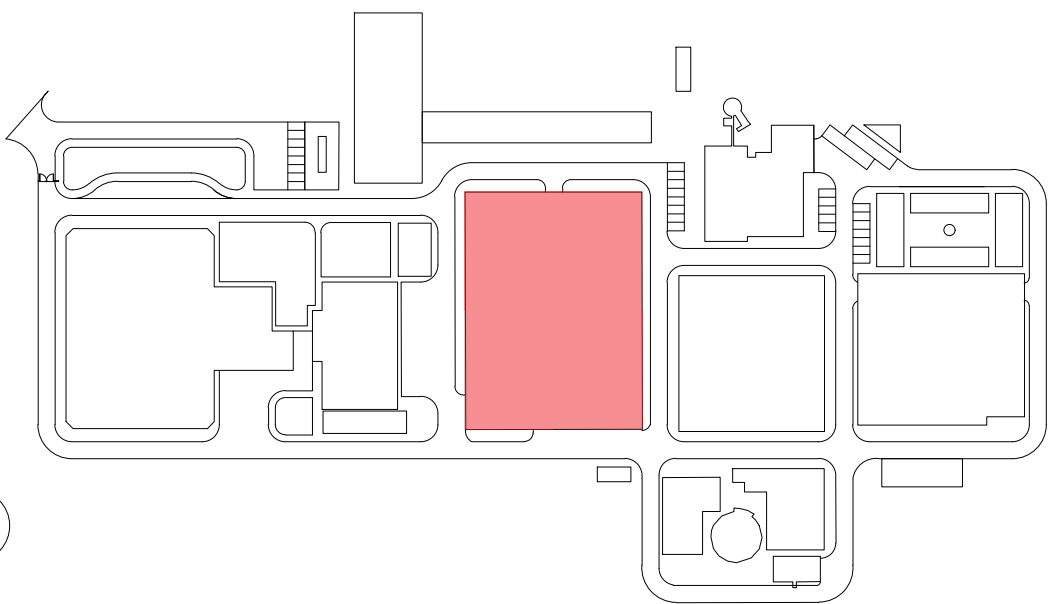

3320-P-01-B
GRUPO ELECTROBOMBA DE ALTA PRESSÃO
UNIDADES: 1
Q = 460 m³/h
P = 52,20 - 62,57 bar
POTÊNCIA MOTOR = 1.100 kW

3320-K-01-B
SISTEMA DE RECUPERAÇÃO DA ENERGIA
UNIDADES: 1 (7 ERD)

3320-RO-01-B
RACKS 1 DE OI
UNIDADES: 1
Q = 10 800 m³/dia
134 TUBOS DE PRESSÃO
938 MEMBRANAS/RACK

3320-P-02-B
GRUPOS ELECTROBOMBA BOOSTER
UNIDADES: 1
Q = 550 M³/H
P = 2 - 3,8 BAR
POTÊNCIA MOTOR = 55 KW

Sistema de coordenadas: ETRS89/TM06 - Portugal

01.0		23/01/2025	INN	FME
Índice	Designação das alterações	Data	Nome	Velo
GS Inima luságua aquapor		Designação de Projeto/ Empresa		
		EMPREITADA DE CONCEÇÃO-CONSTRUÇÃO		
		DO SISTEMA DE DESSALINIZAÇÃO NA REGIÃO DO ALGARVE		
Aprovação AIA		Elaborada		Formato / Impressão
Data		PROCESO		A1 / 1-1
Nome		Projeto		Nome: Paulo Maciel
Assinatura		Verificação		Nome: Francisco Mota
		Aprovação		Nome: Francisco Mota
				Assinatura
ÁGUAS do ALGARVE		Título		Nº Desenho AIA
		P&ID. DIAGRAMAS DE PROCESSO		PS-22723-PS
		Rack de osmose inversa B		1300000000
		Escala		Nº Folha
		S/E		1 DE 1
				Substituição por des. 1

AL-INN-3320-PR-DIA-00003_PS-22723-PS_P&IDOSMINVRAB