
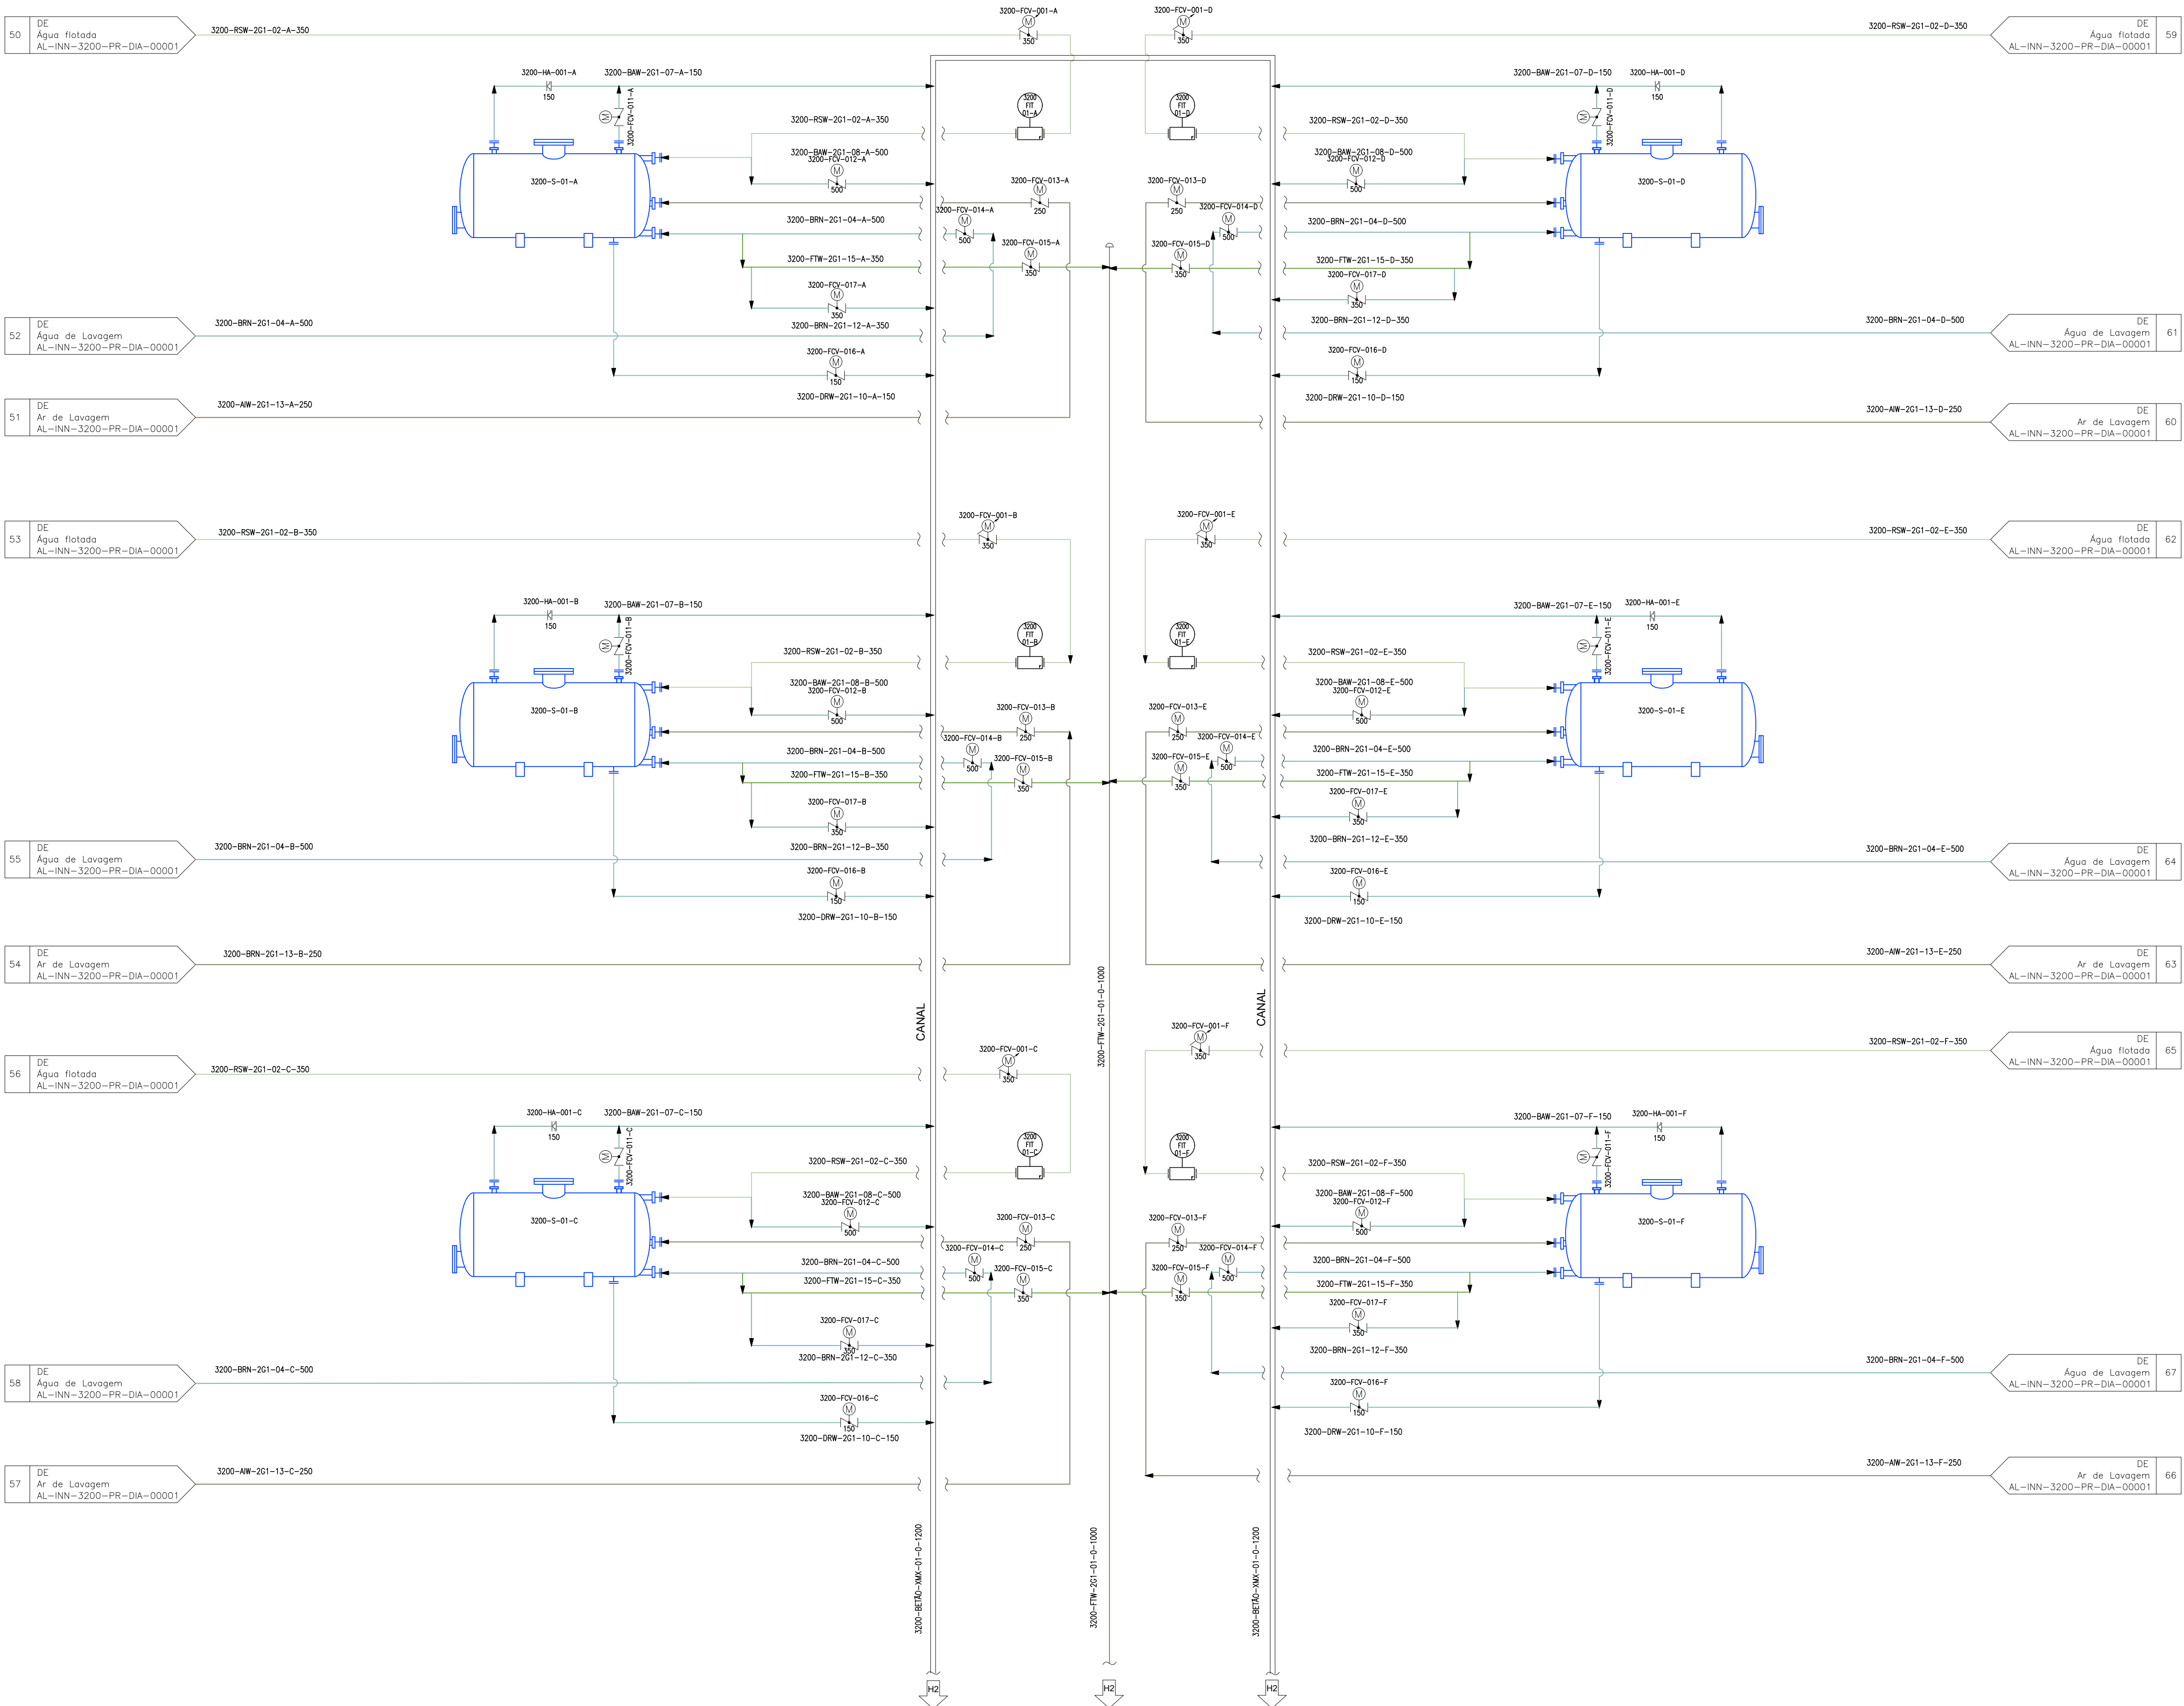


PLANTA CHAVE

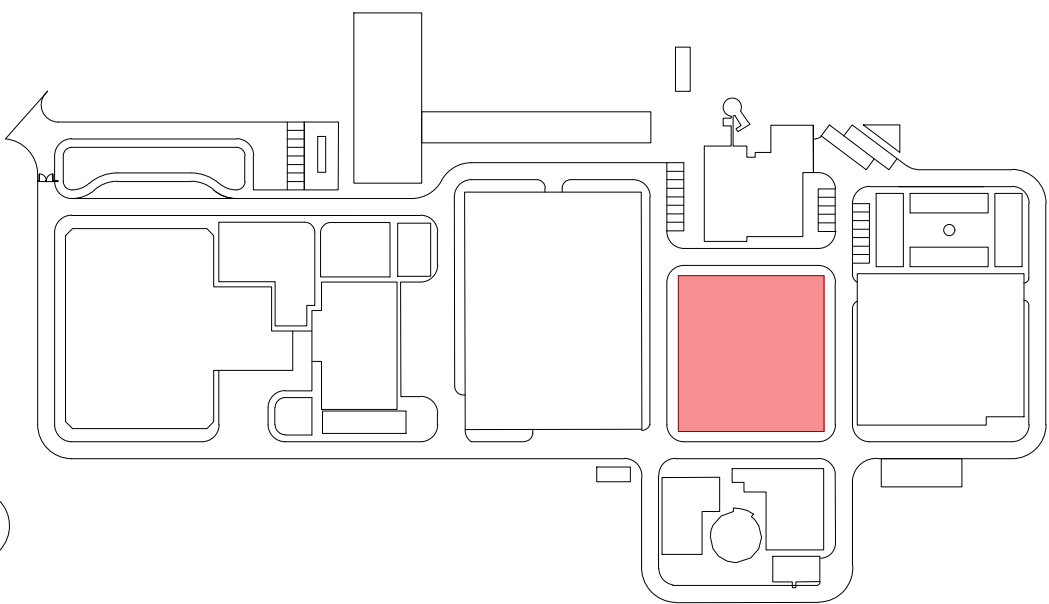

50 DE
Água flotada
AL-INN-3200-PR-DIA-00001

52 DE
Água de Lavagem
AL-INN-3200-PR-DIA-00001

51 DE
Ar de Lavagem
AL-INN-3200-PR-DIA-00001

53 DE
Água flotada
AL-INN-3200-PR-DIA-00001

55 DE
Água de Lavagem
AL-INN-3200-PR-DIA-00001

54 DE
Ar de Lavagem
AL-INN-3200-PR-DIA-00001

56 DE
Água flotada
AL-INN-3200-PR-DIA-00001

58 DE
Água de Lavagem
AL-INN-3200-PR-DIA-00001

57 DE
Ar de Lavagem
AL-INN-3200-PR-DIA-00001

59 DE
Água flotada
AL-INN-3200-PR-DIA-00001

61 DE
Água de Lavagem
AL-INN-3200-PR-DIA-00001

60 DE
Ar de Lavagem
AL-INN-3200-PR-DIA-00001

62 DE
Água flotada
AL-INN-3200-PR-DIA-00001

64 DE
Água de Lavagem
AL-INN-3200-PR-DIA-00001

63 DE
Ar de Lavagem
AL-INN-3200-PR-DIA-00001

65 DE
Água flotada
AL-INN-3200-PR-DIA-00001

67 DE
Água de Lavagem
AL-INN-3200-PR-DIA-00001


66 DE
Ar de Lavagem
AL-INN-3200-PR-DIA-00001

3200-S-01-A a J
TIPO DE FILTRO : HORIZONTAL FECHADO POR PRESSÃO
PRESSÃO DE PROJETO : 7 bar
DIÂMETRO INTERIOR : 3.400 mm
COMPRIMENTO RETO : 11.600 mm
COMPRIMENTO TOTAL : 15.000 mm
ÁREA DA UNIDADE : 44,45 m²
LEITO FILTRANTE : ANTRACITE + AREIA DE SILICA + GRAVILHA DE SUPORTE.

Sistema de coordenadas: ETRS89/TM06 - Portugal

01.0	Índice	Designação das alterações	23/01/2025	INN	FME
			Data	Nome	Visão
GS Inima luságua aquapor			Fase do projeto		
Empreitada de Projeto/Empréita			Formata / Imprime		
EMPREITADA DE CONCEÇÃO-CONSTRUÇÃO			Projeto de execução		
DO SISTEMA DE DESSALINIZAÇÃO NA REGIÃO DO ALGARVE			A1 / 1-1		
Aprovação AS			Projeto		
Data			Verifica		
Assinatura			Aprova		
PROCESSO			Nº Documento		
Título			PS-22711-PS		
ÁGUAS DO ALGARVE			S/E		
Nº Folha			1 DE 2		
Nº Documento			PS-22711-PS		
Nº Folha			1 DE 2		

AL-INN-3200-PR-DIA-00002_PS-22711-PS_P&IDFILARENA

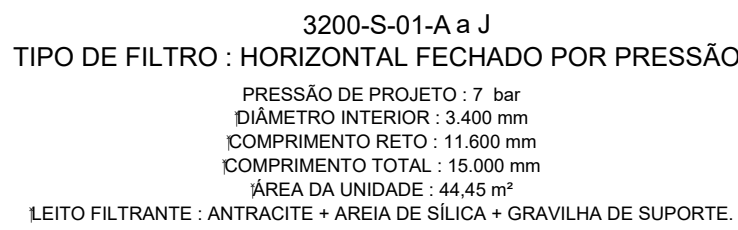[illegible]

AL-INN-3200-PR-DIA-00002 PS-22711-PS P&IDFILARENA