


LEGEND	
	wells biogas
	Tee DN 200
	Gas regulation station
	Water tank
	DN 200 Gas pipe
	DN 90 Gas pipe
	DN 200 Butterfly valve
	DN 90 Butterfly valve
	Underground passage

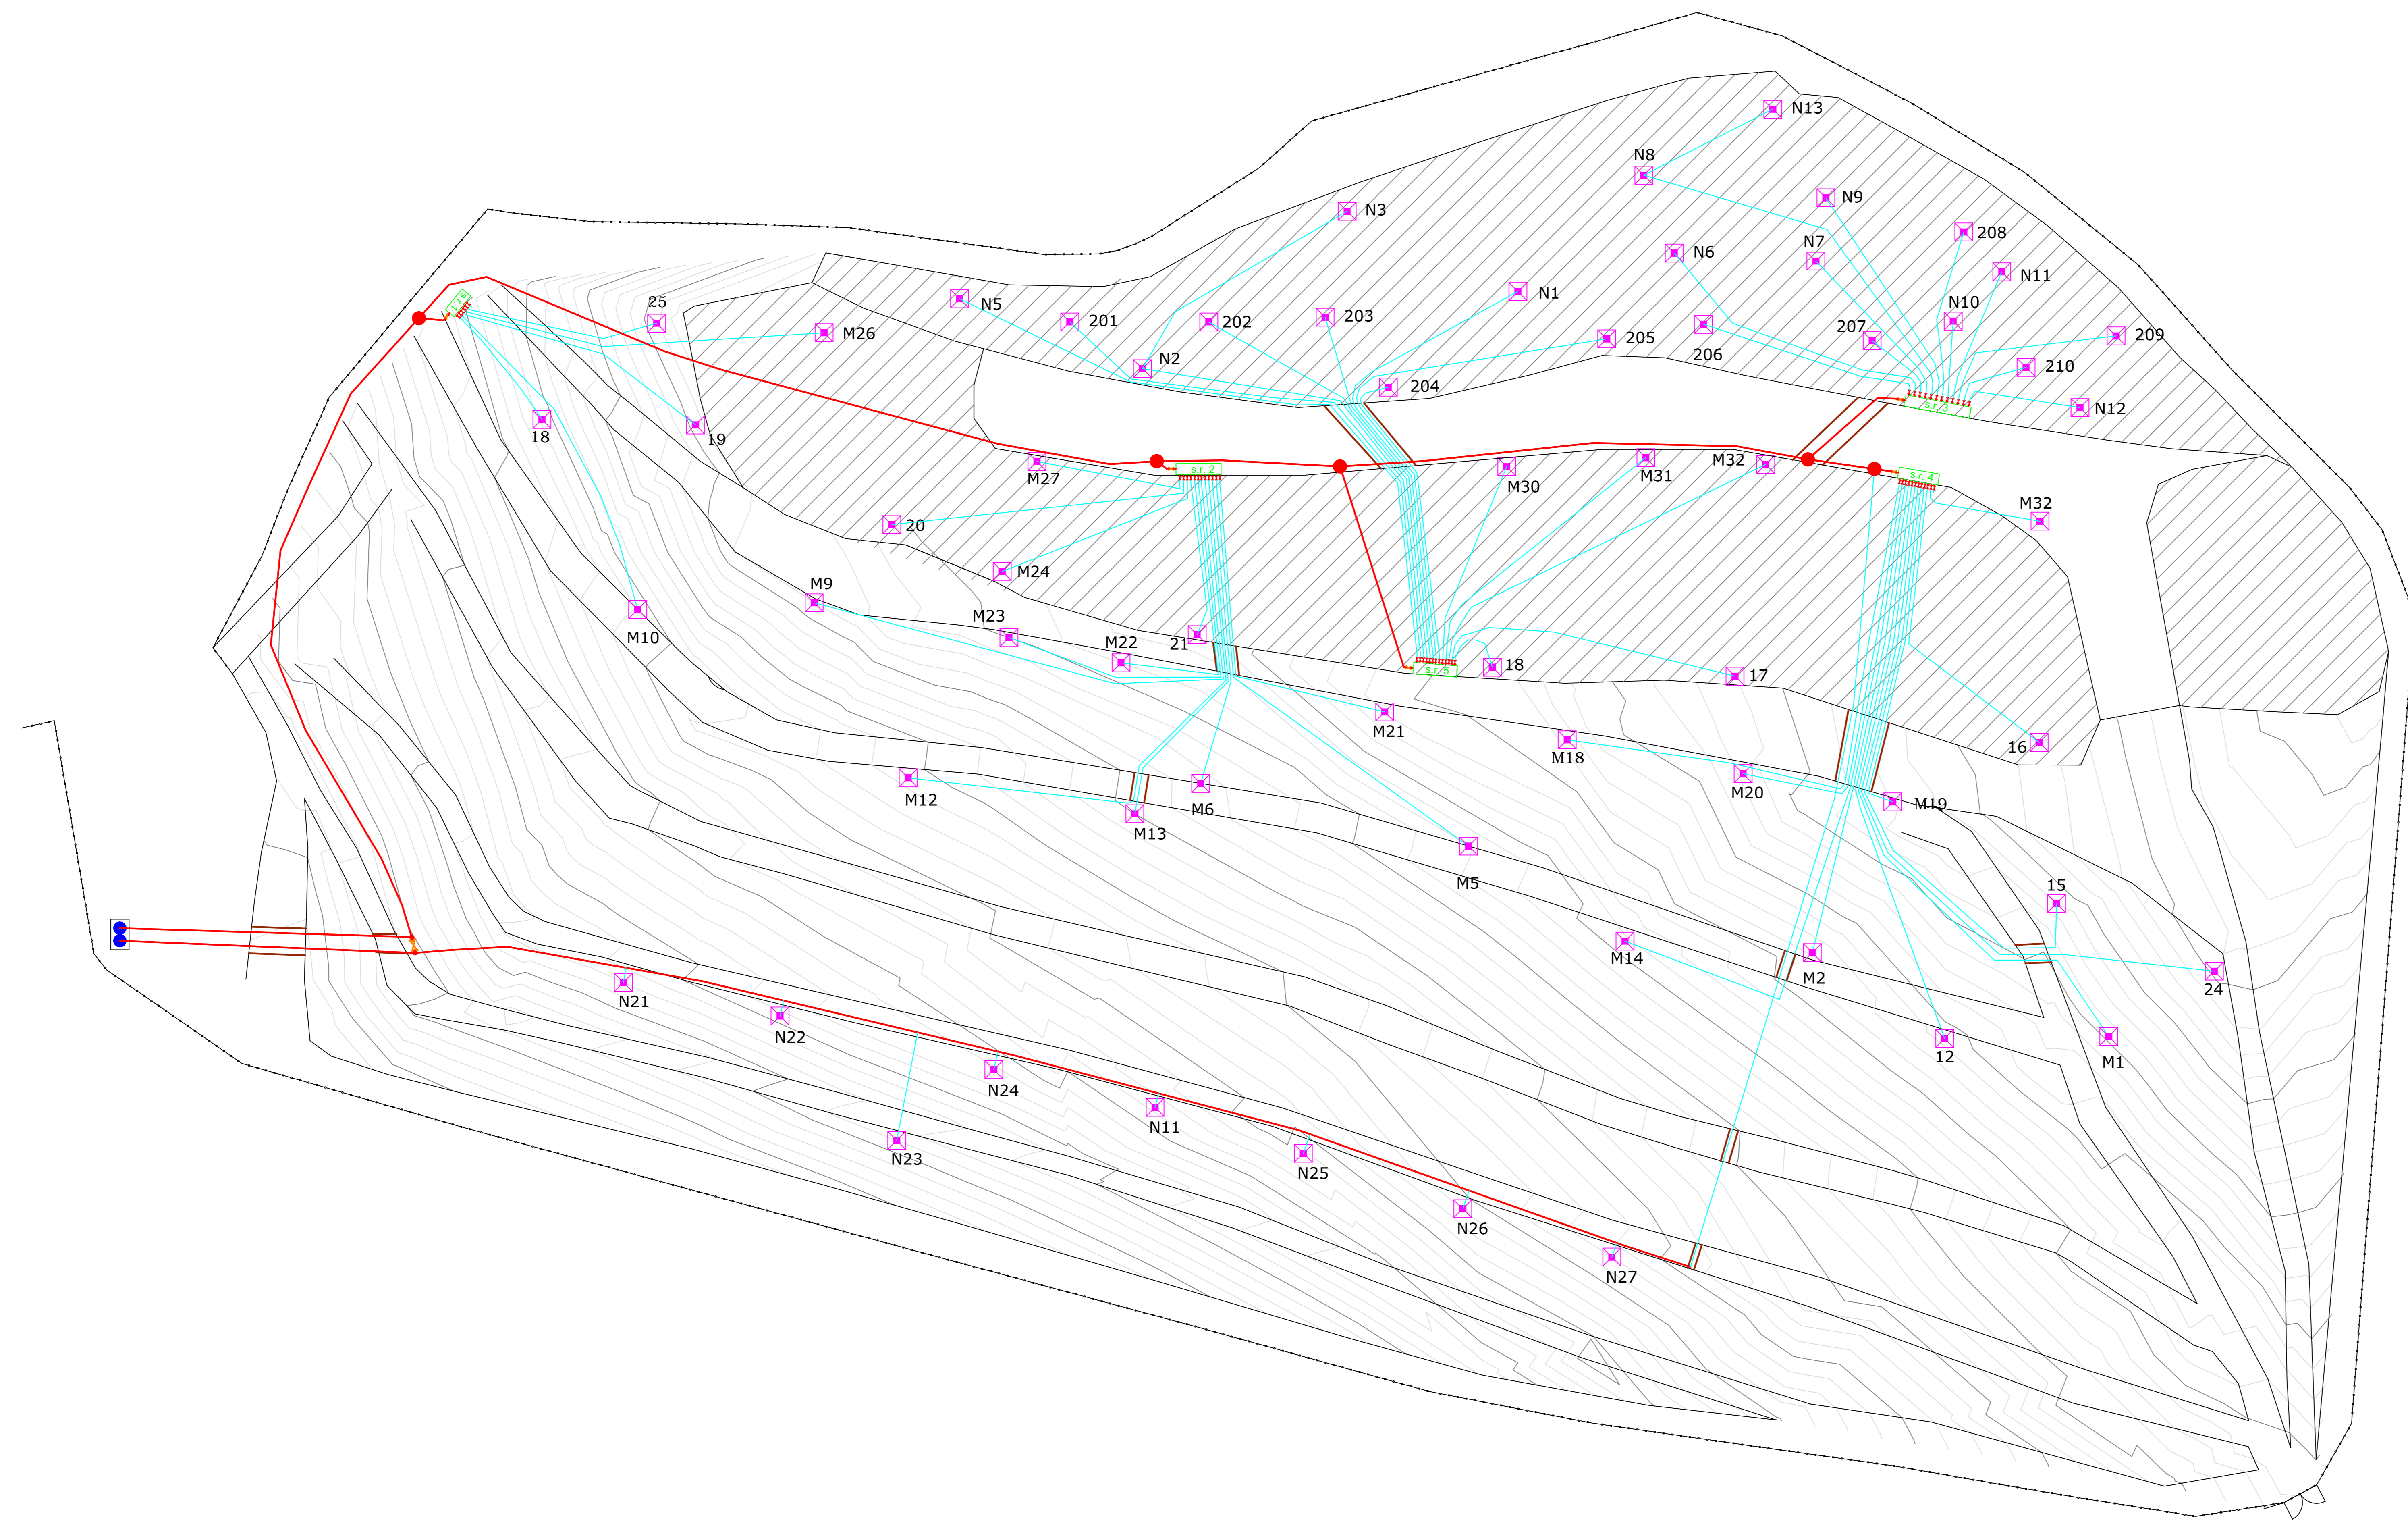

Oggetto:	
Committente:	
Progettista Incaricato:	
N. Disegno: <b>1200-BGE01</b>	Titolo: <b>PLANIMETRIA DISCARICA NUOVA RETE DI CAPTAZIONE</b>
Tavola N: 01	Modifica N: 00
Scala: 1:500	Formato: A1
Data: 08/06/11	Disegnatore: R.R.
Note:	
<small>01/03/05/13 R.R. Aggiornato la situazione pozzi e rete di captazione</small> <small>Rev. Data Disegn. Descrizione</small> <small>Il presente disegno è di proprietà esclusiva della MARCOPOLLO ENGINEERING S.p.A., non potrà essere duplicato o copiato in nessuna delle sue parti senza autorizzazione scritta della MARCOPOLLO ENGINEERING S.p.A. La MARCOPOLLO ENGINEERING S.p.A. si riserva il diritto di ogni modifica.</small> <small>We reserve all rights in this document and in the information contained herein. Reproduction, use or disclosure to third parties without express authority by MARCOPOLLO ENGINEERING S.p.A. is strictly forbidden.</small>	