


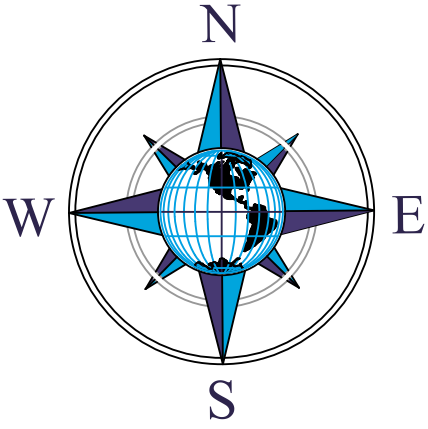

Escala de profundidades

LEGENDA

- ARRUAMENTO
- CONSTRUÇÃO EXISTENTE
- MURO / VEDAÇÃO
- ENROCAMENTO
- ÁREA CONCESSIONADA

REQUERENTE:
VERBOS DO CAIS

Sistema de projecção:
PT-TM06/ETRS89

Datum Vertical

ZERO HIDROGRÁFICO

ESCALA:
1/1000 (A2)



**Engenharia
GEOGRÁFICA**
UAlg Tec Campus, Gabinete nº08, Universidade do Algarve,
Estr. da Penha, 8005-139, Faro
Tel: +351 966 028 732
info@lsengenharia.pt
www.lsengenharia.pt



CANAL DE NAVEGAÇÃO DE OLHÃO/ESTALEIRO

VERBOS DO CAIS


DESENHO Nº: 1



DATA:
14/07/2023



EXECUTOU: Cláudio Sousa
(O.E. 72078)





VERIFICOU: Cláudio Sousa
(O.E. 72078)



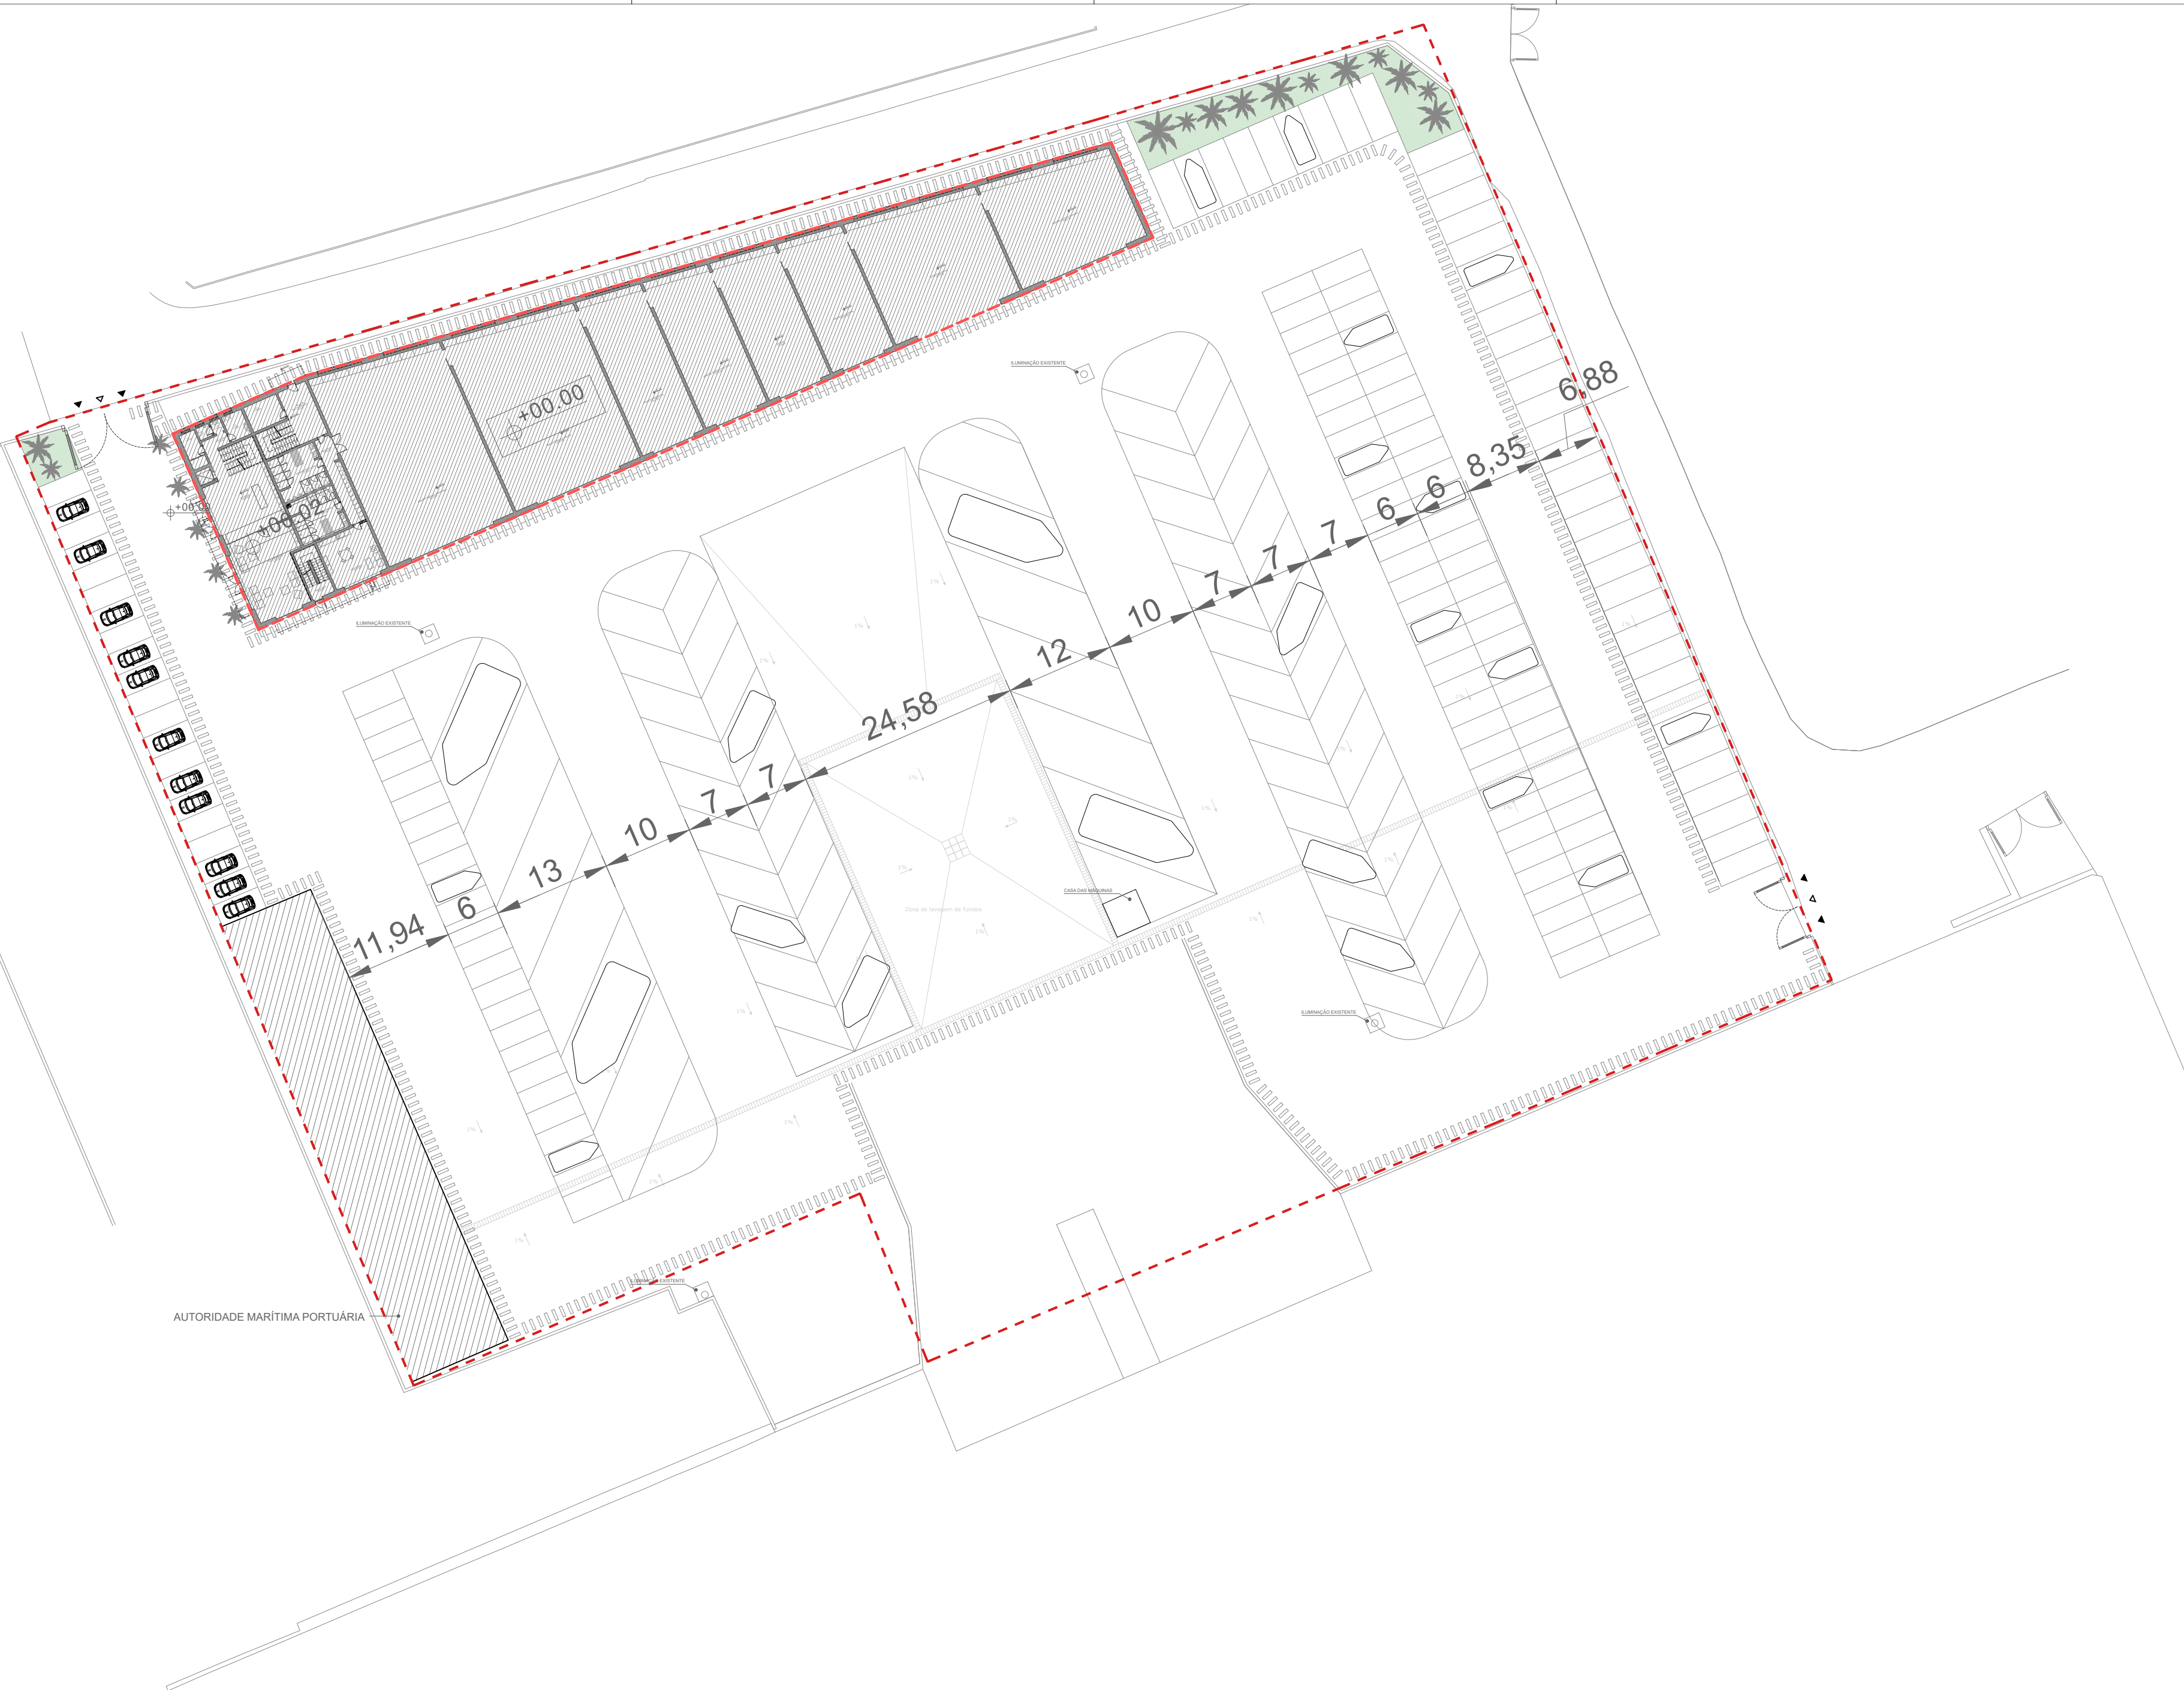

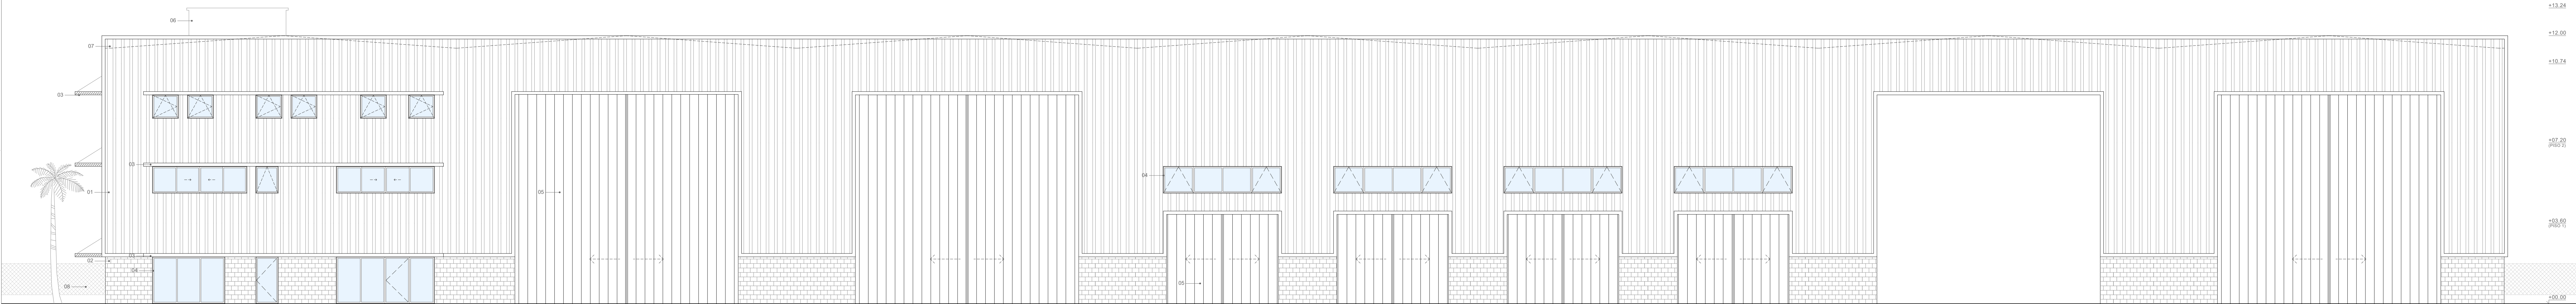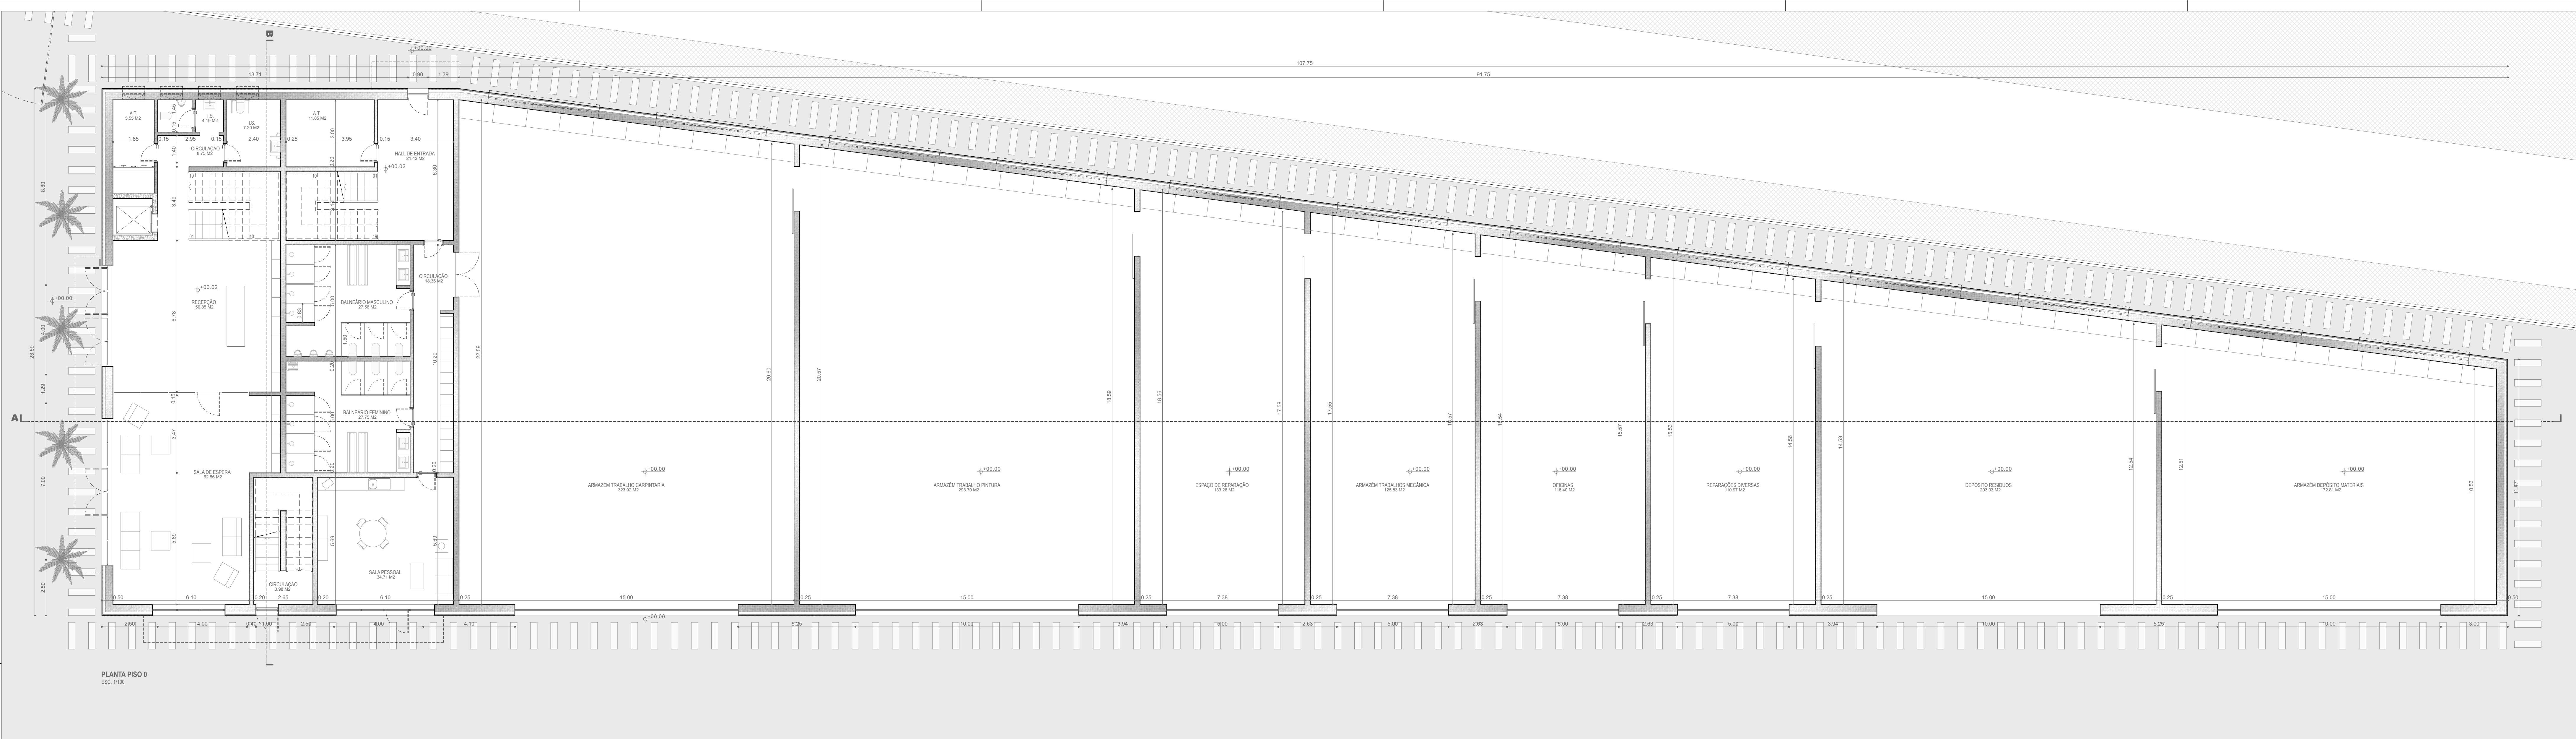


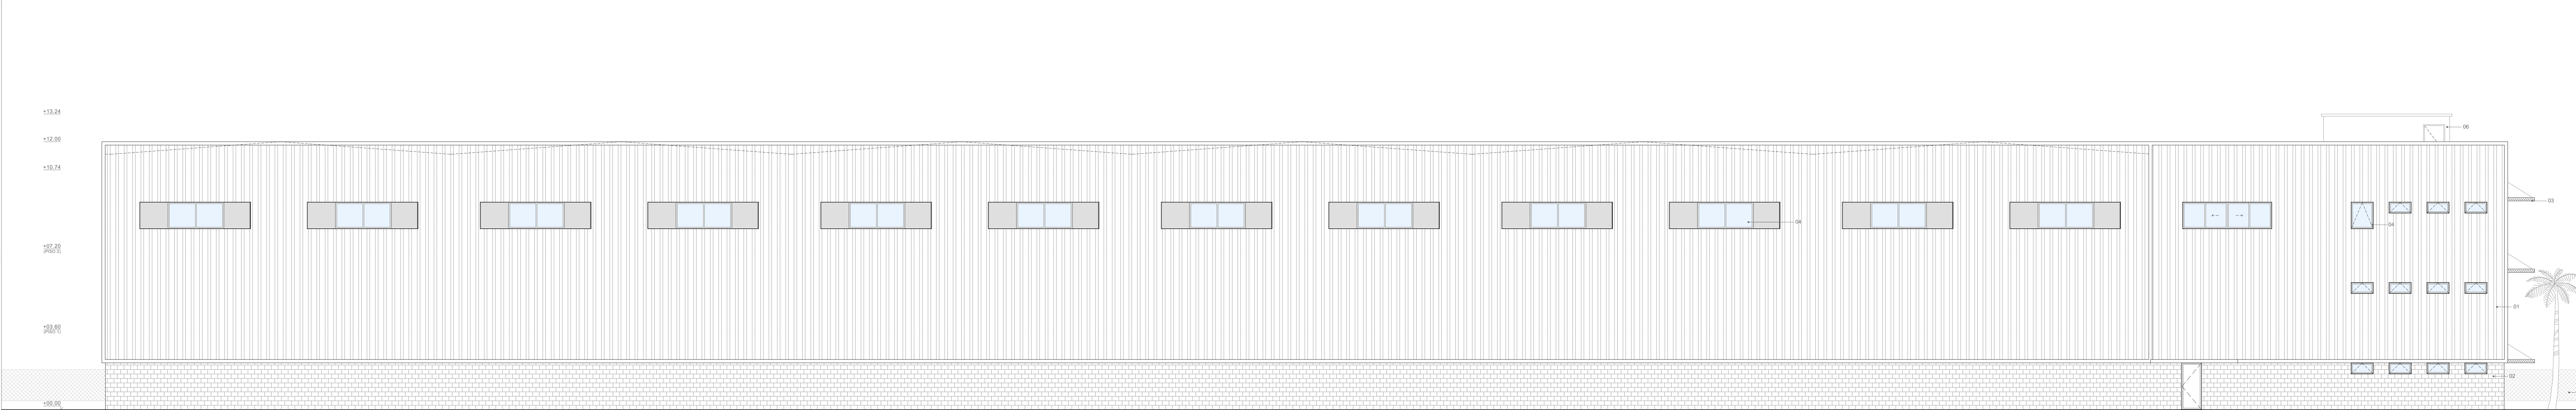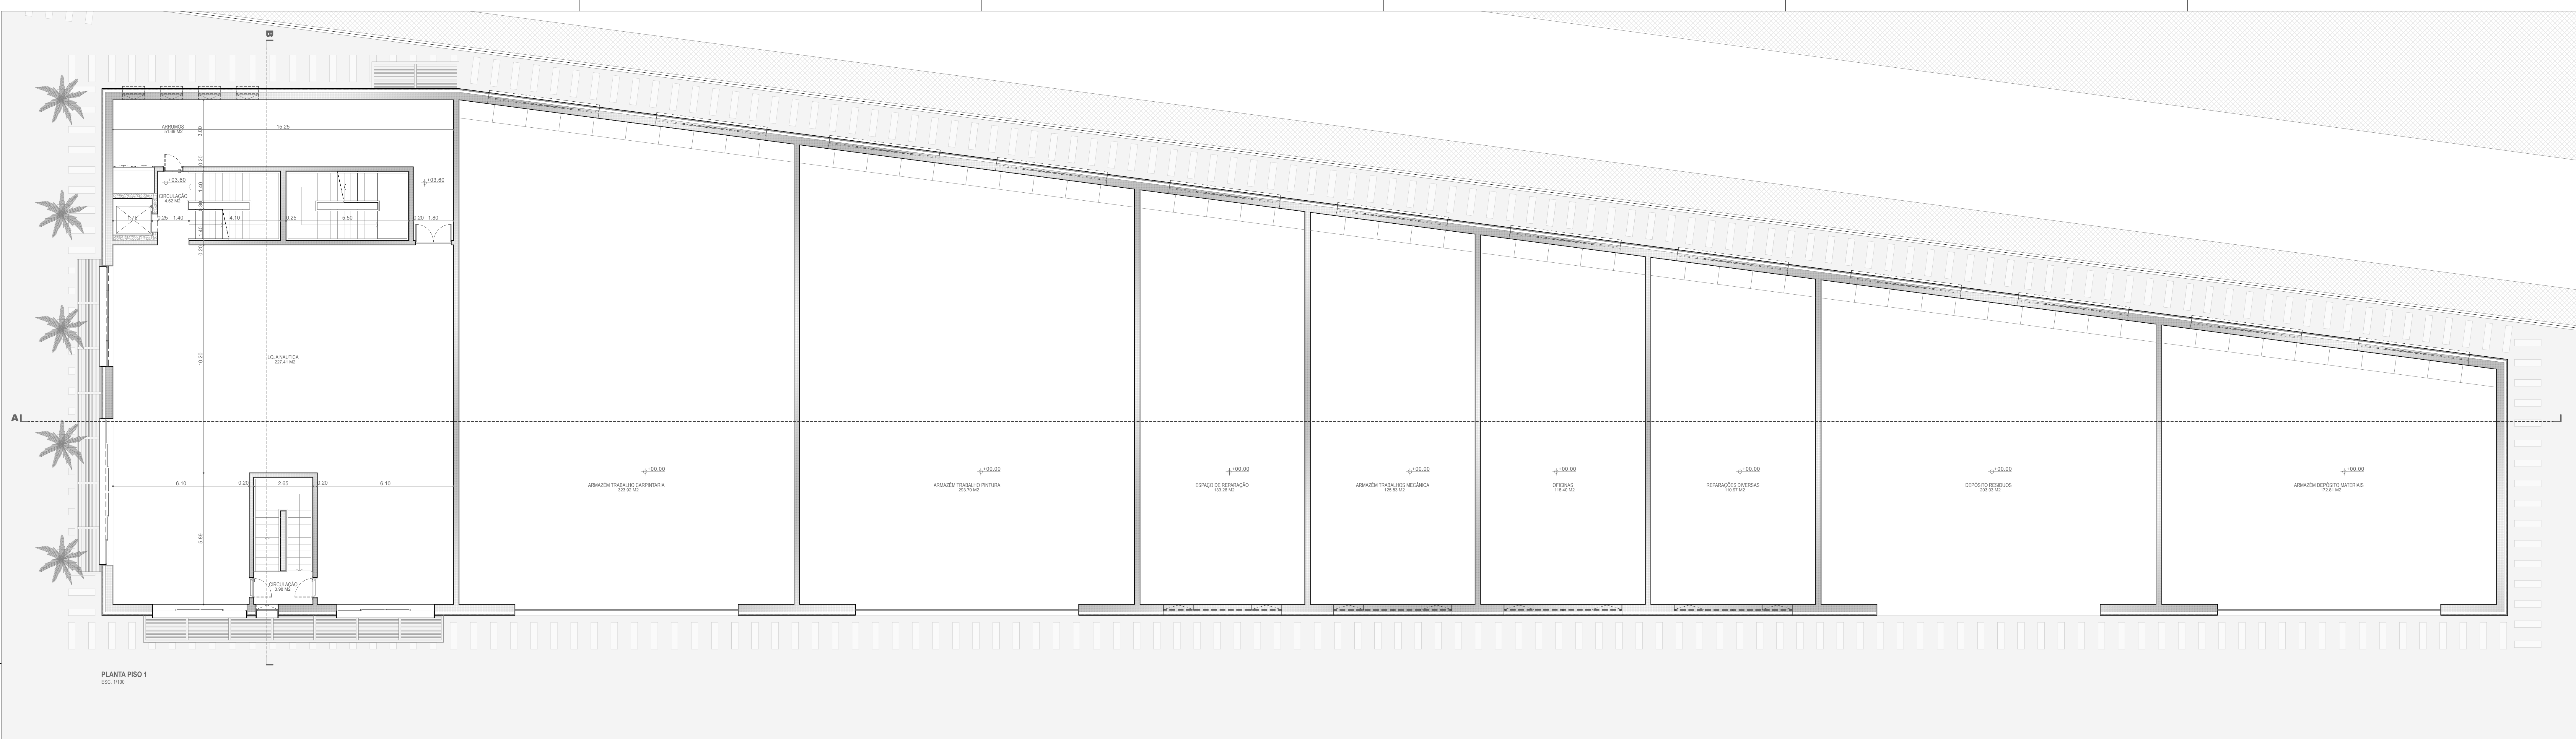

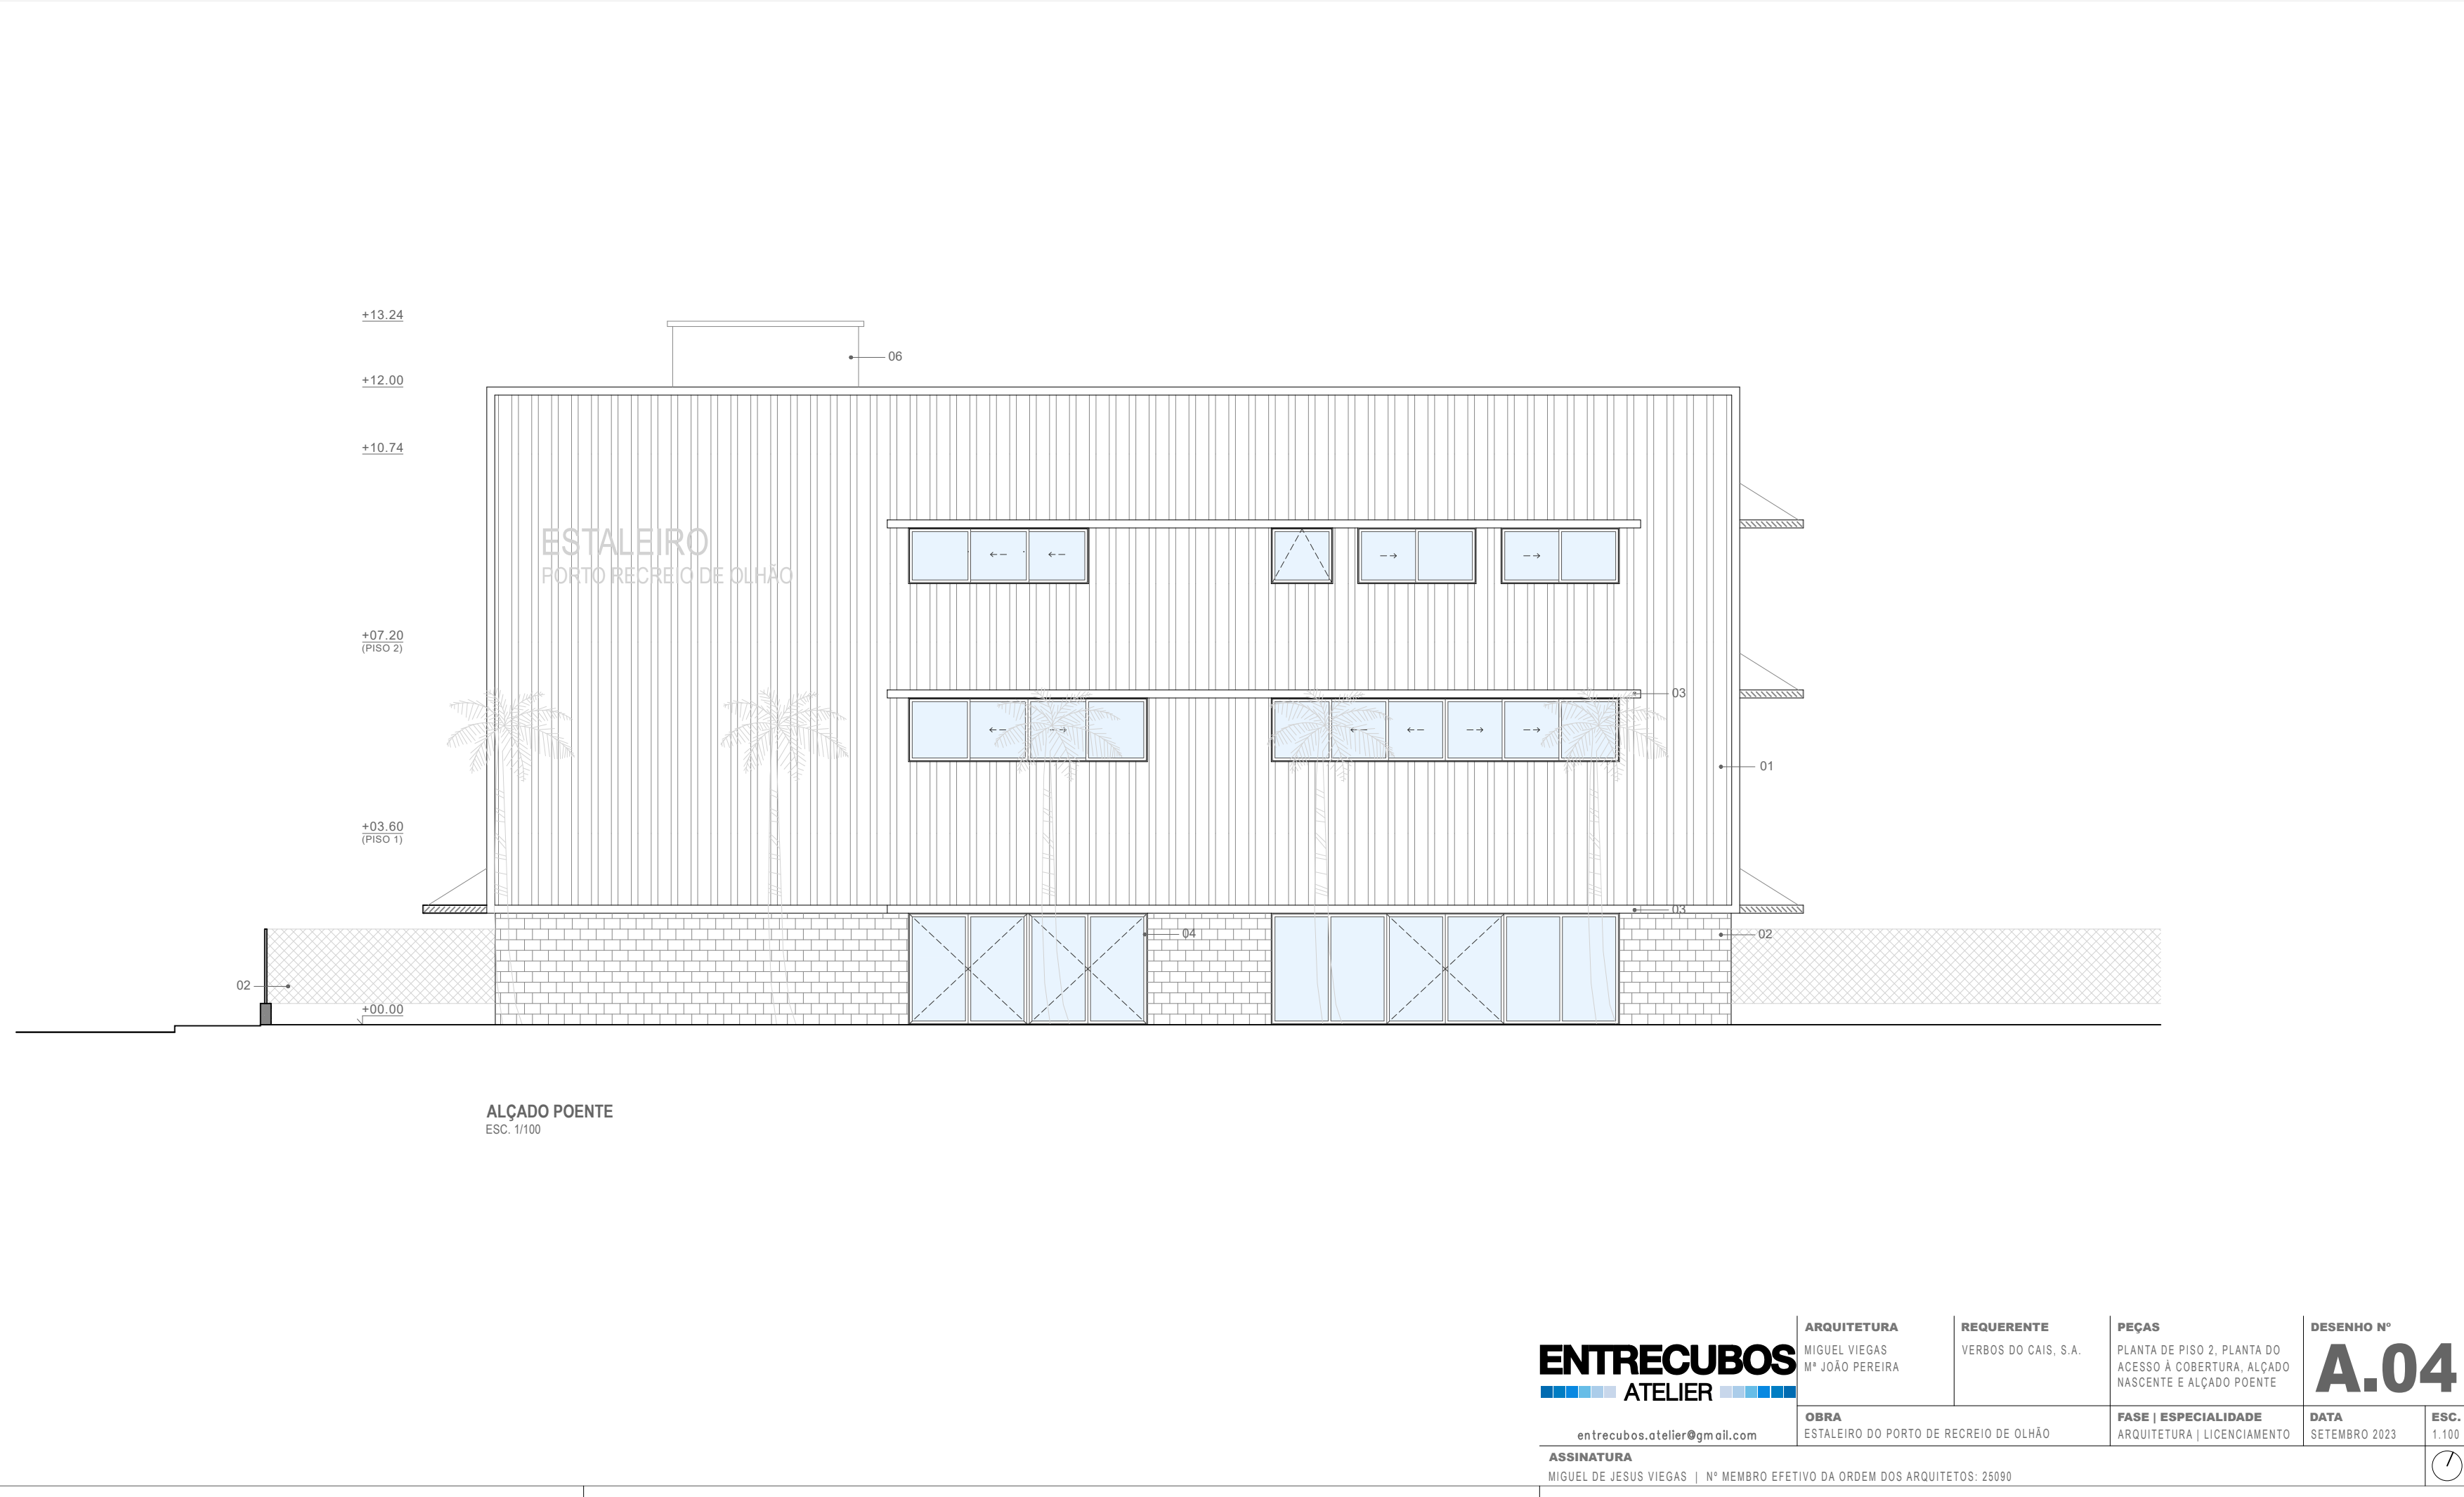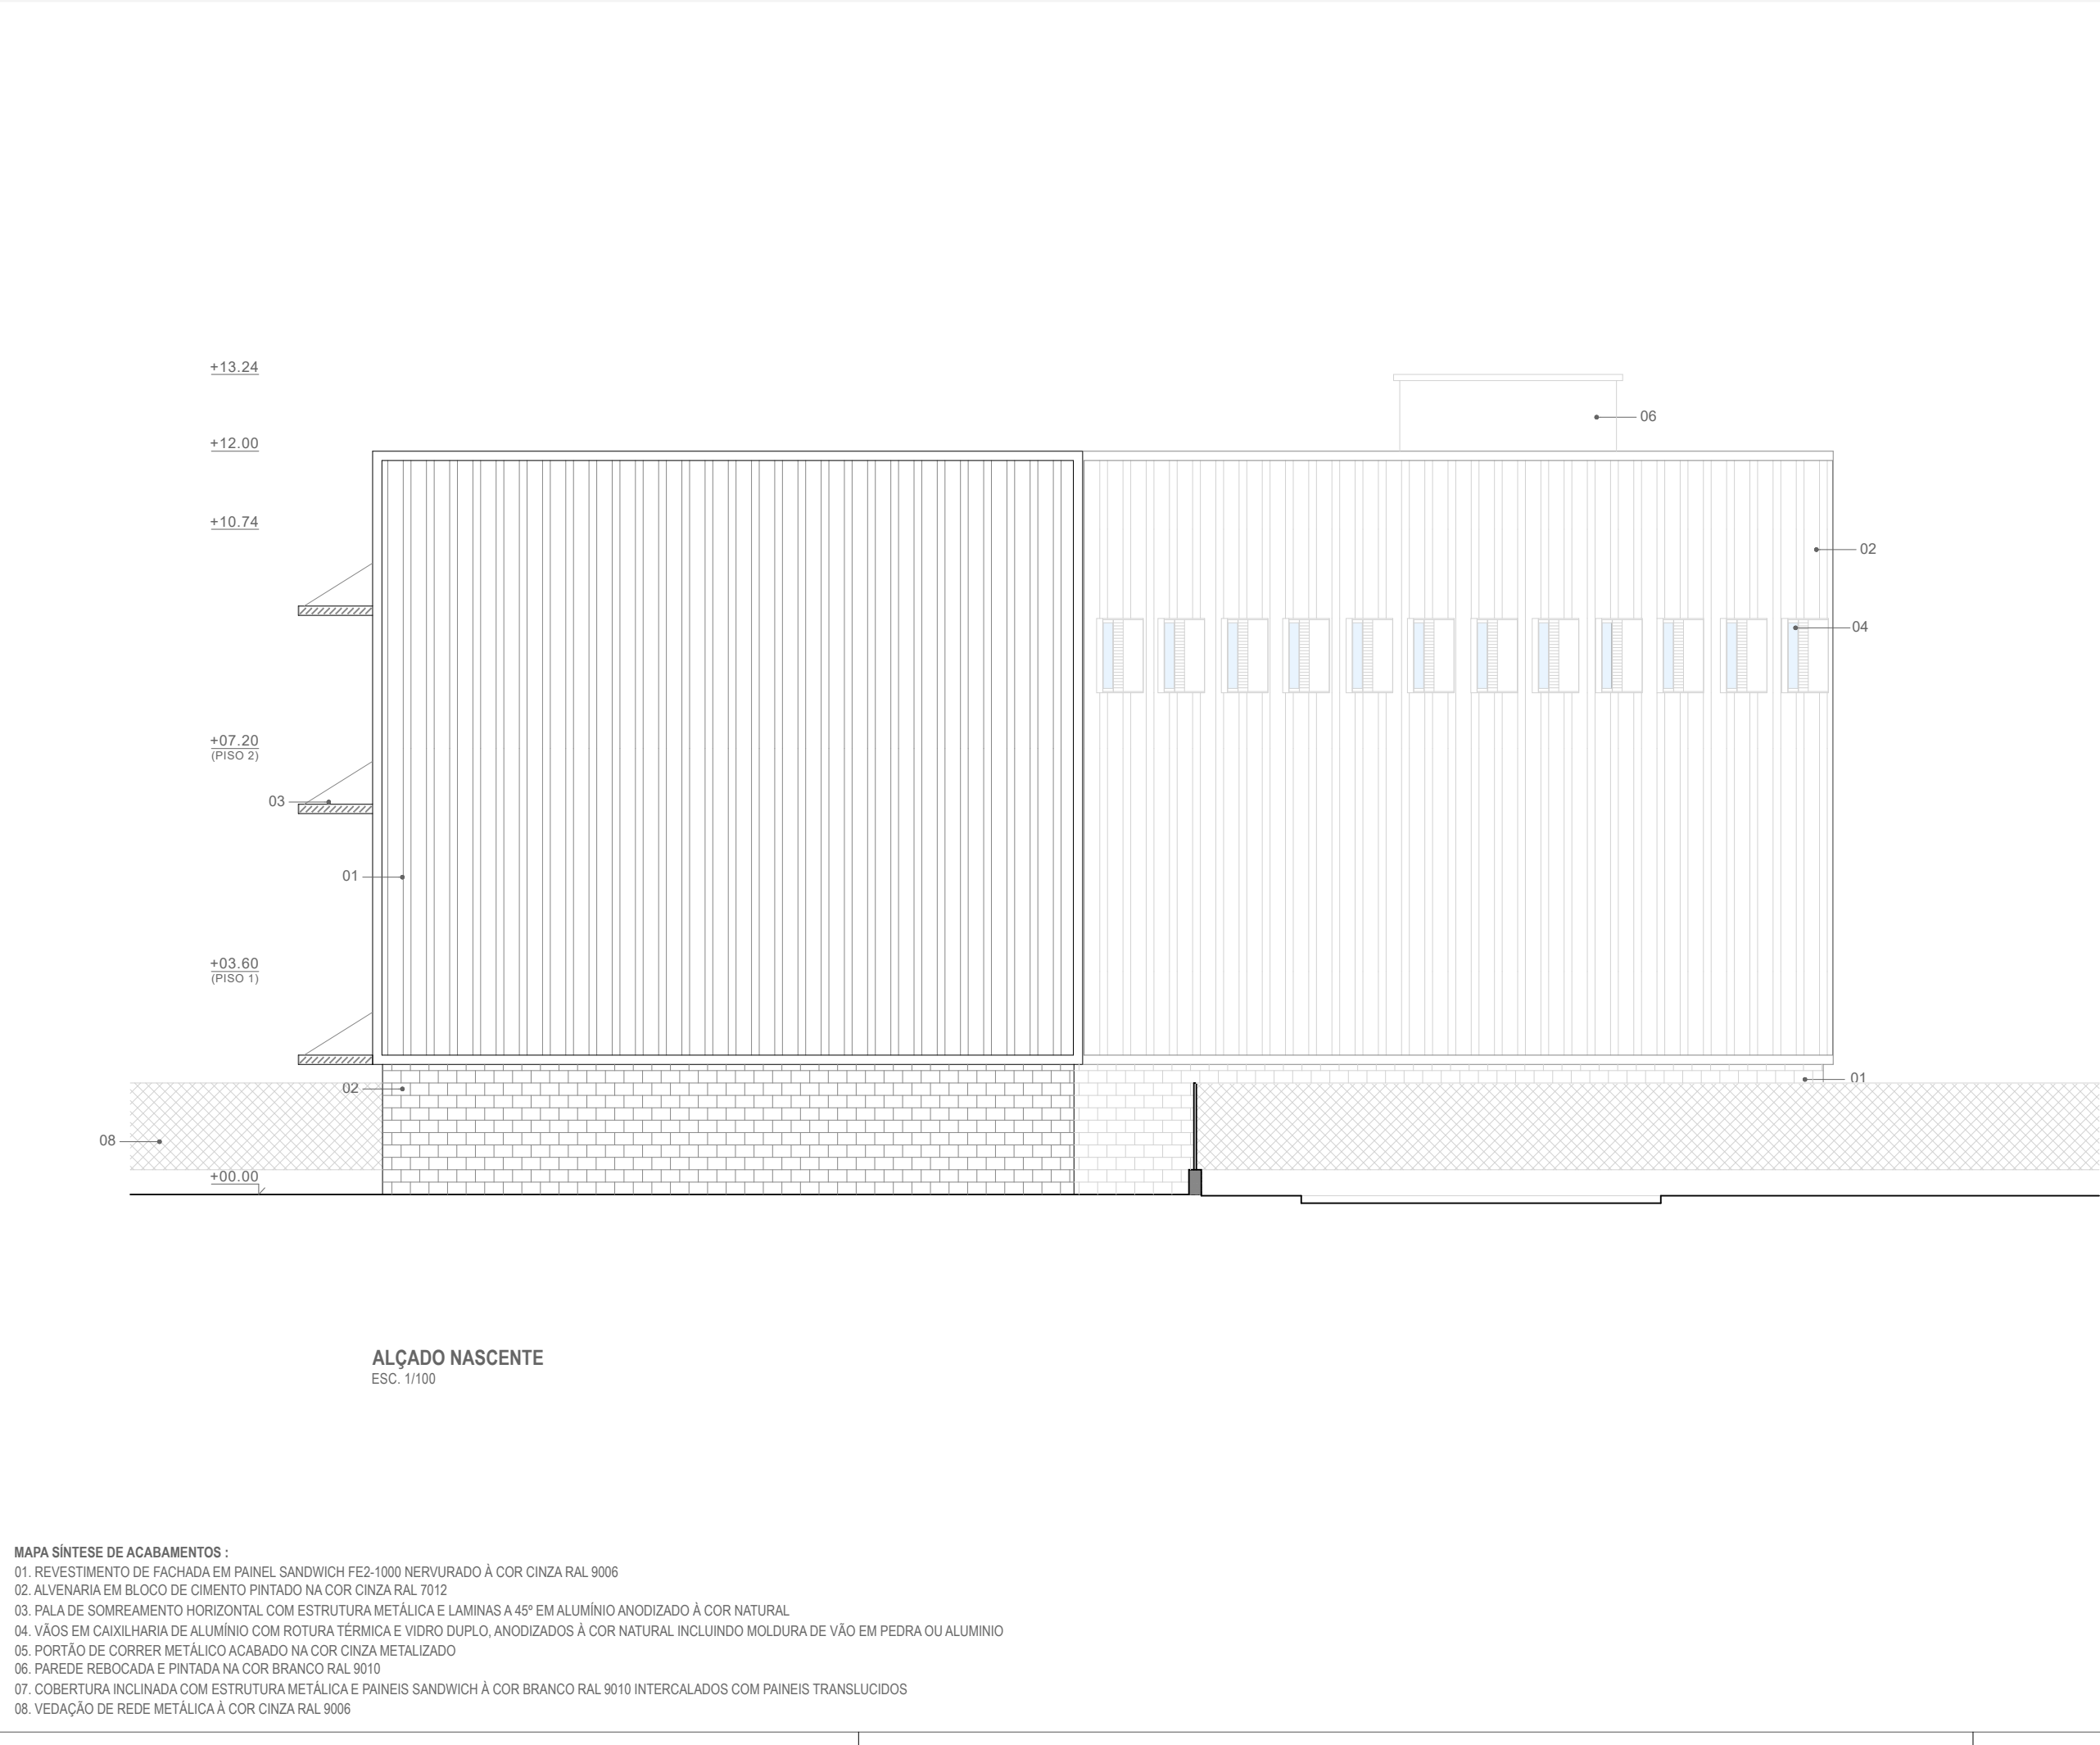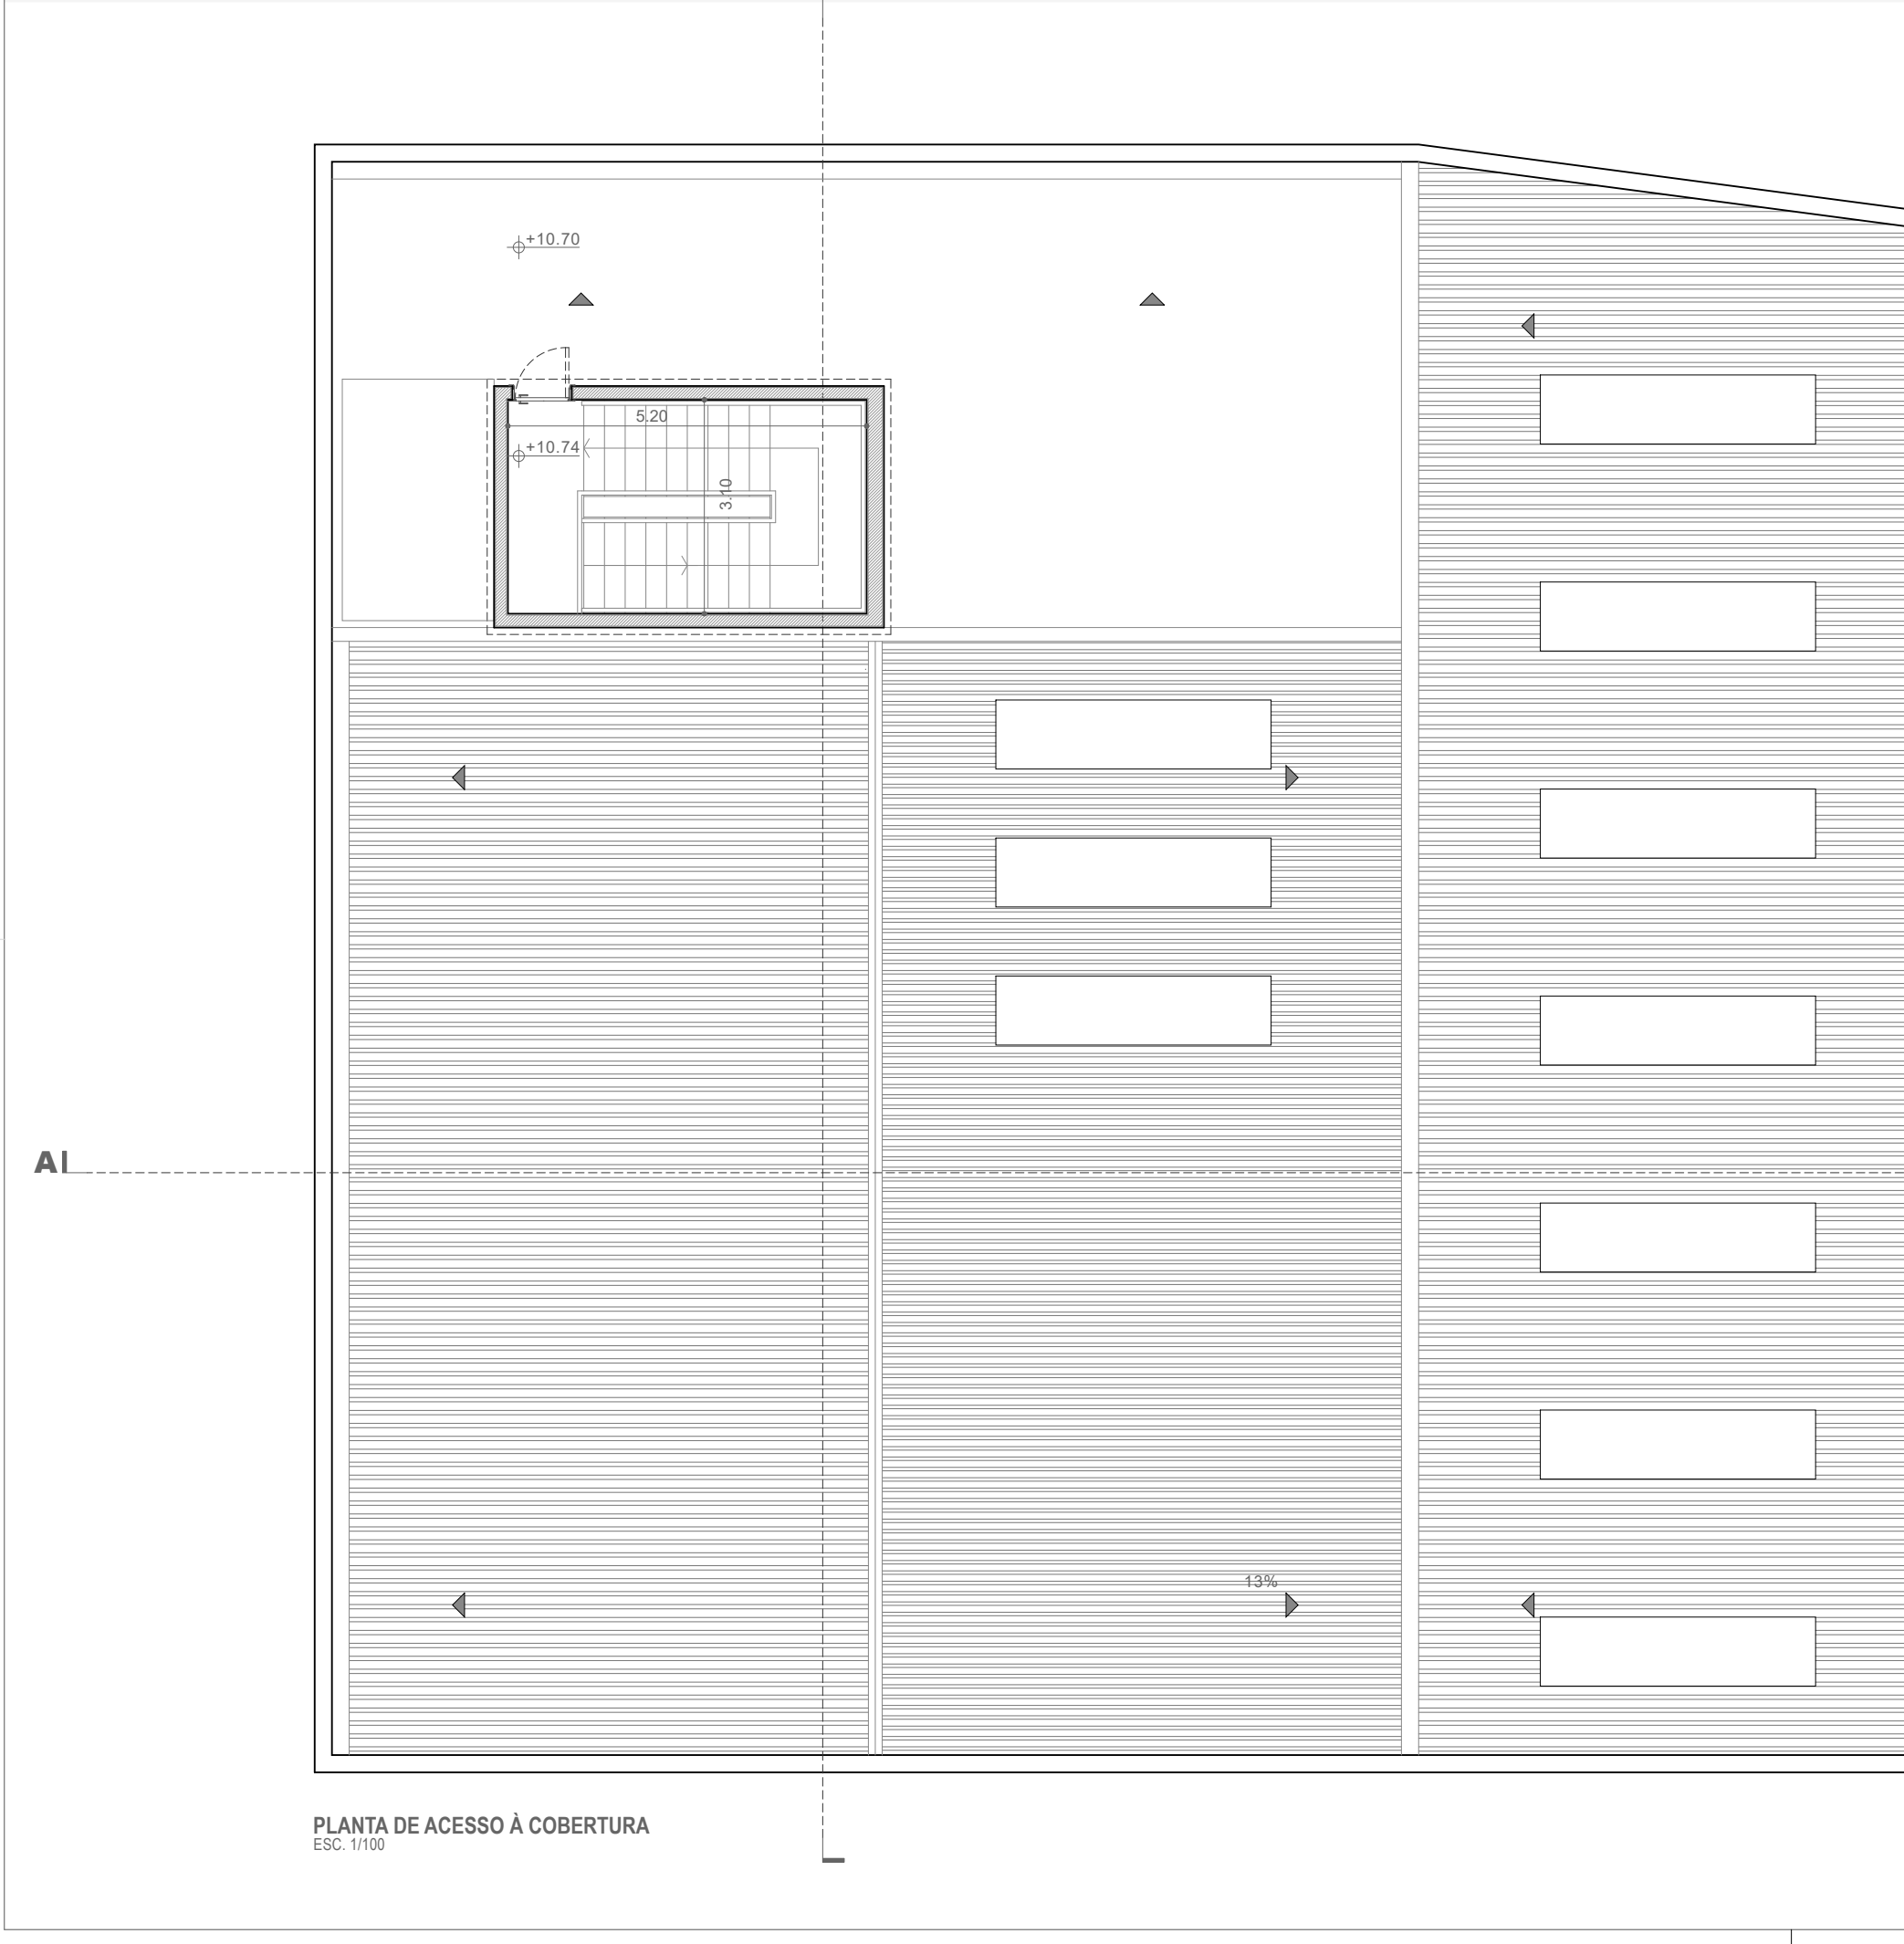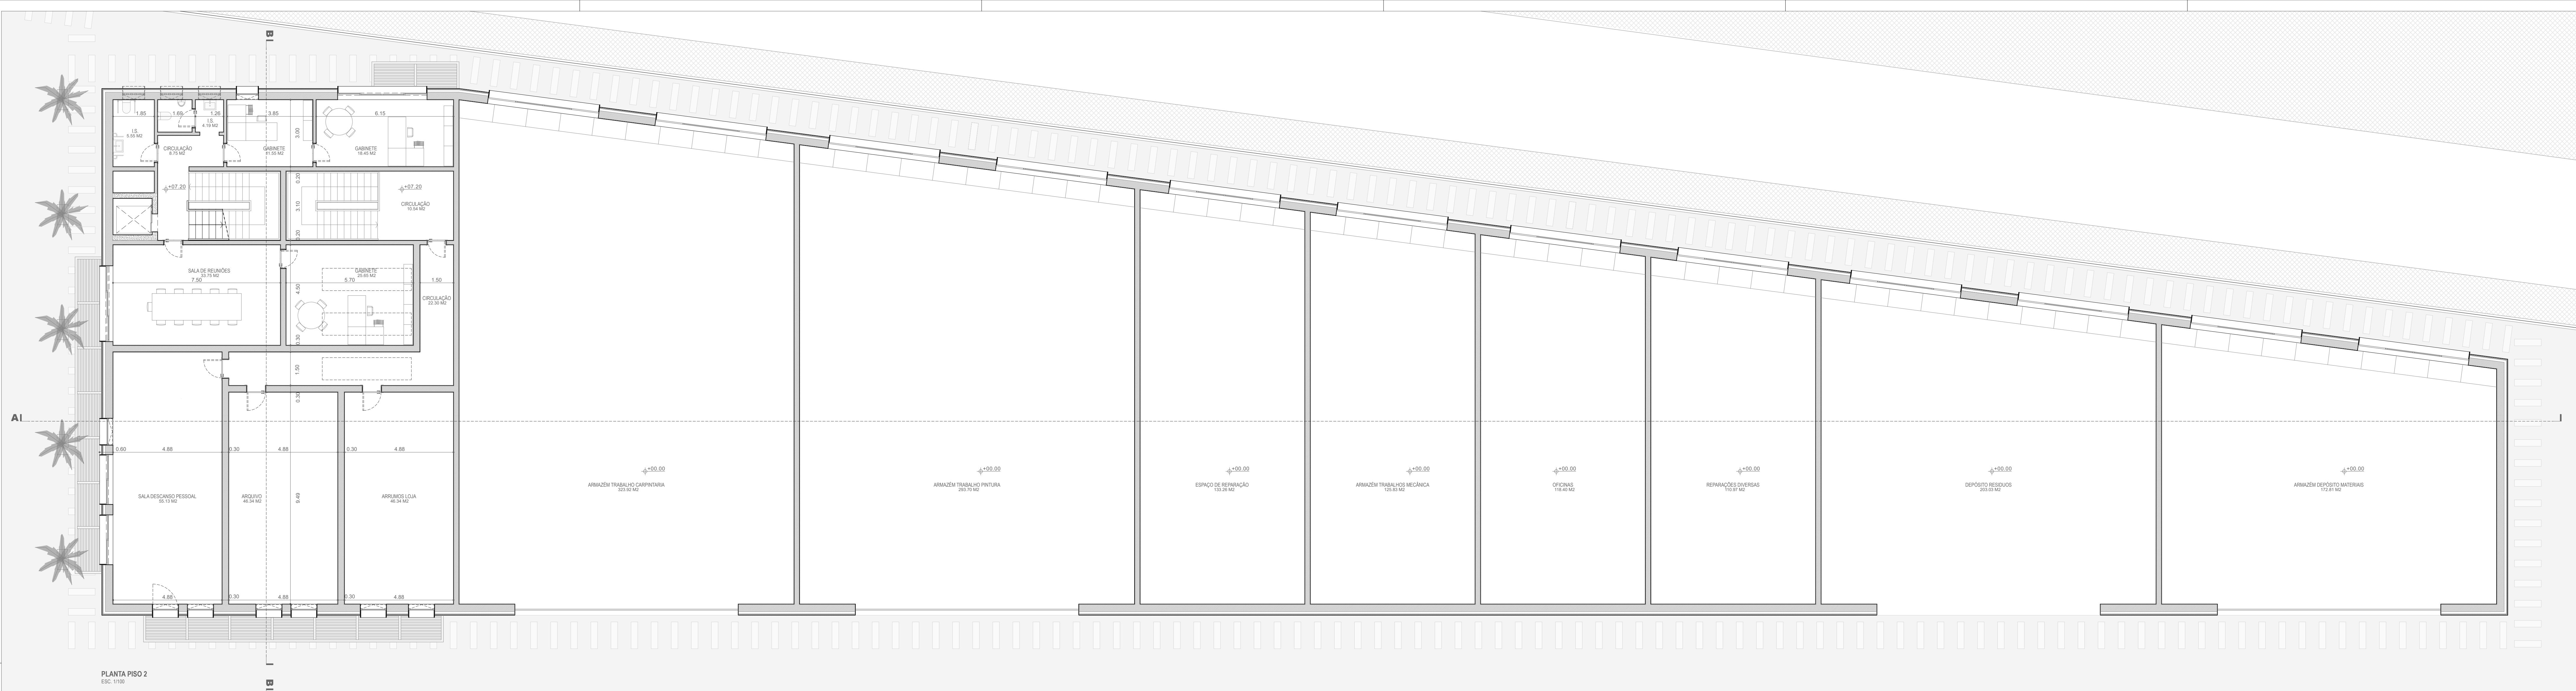

MAPA SÍNTESE DE ACABAMENTOS:

- 01: REVESTIMENTO DE FACHADA EM PAINEL SANDWICH FEZ 1000 NERVURADO À COR CINZA RAL 9006
- 02: ALVENARIA EM BLOCOS DE CIMENTO PORTLAND NA COR CINZA RAL 7015
- 03: PALA DE SOMBRAMENTO HORIZONTAL COM ESTRUTURA METÁLICA E LÂMPINAS A 45° EM ALUMÍNIO ANODIZADO À COR NATURAL
- 04: VÃOS EM CAVILHARIA DE ALUMÍNIO COM ROTURA TÉRMICA E VEDJO DUPLO, ANODIZADOS À COR NATURAL, INCLUINDO MOLZURA DE VÃO EM PEDRA OU ALUMÍNIO
- 05: PORTÃO DE CORRER METÁLICO ACABADO NA COR CINZA METALIZADO
- 06: PAREDE REBOCADADA E PINTADA NA COR BRANCO RAL 9010
- 07: COBERTURA INCLINADA COM ESTRUTURA METÁLICA E PAINEL SANDWICH À COR BRANCO RAL 9010 INTERCALADOS COM PAINEL TRANSLUCIDOS
- 08: VEDAÇÃO DE REDE METÁLICA À COR CINZA RAL 9006

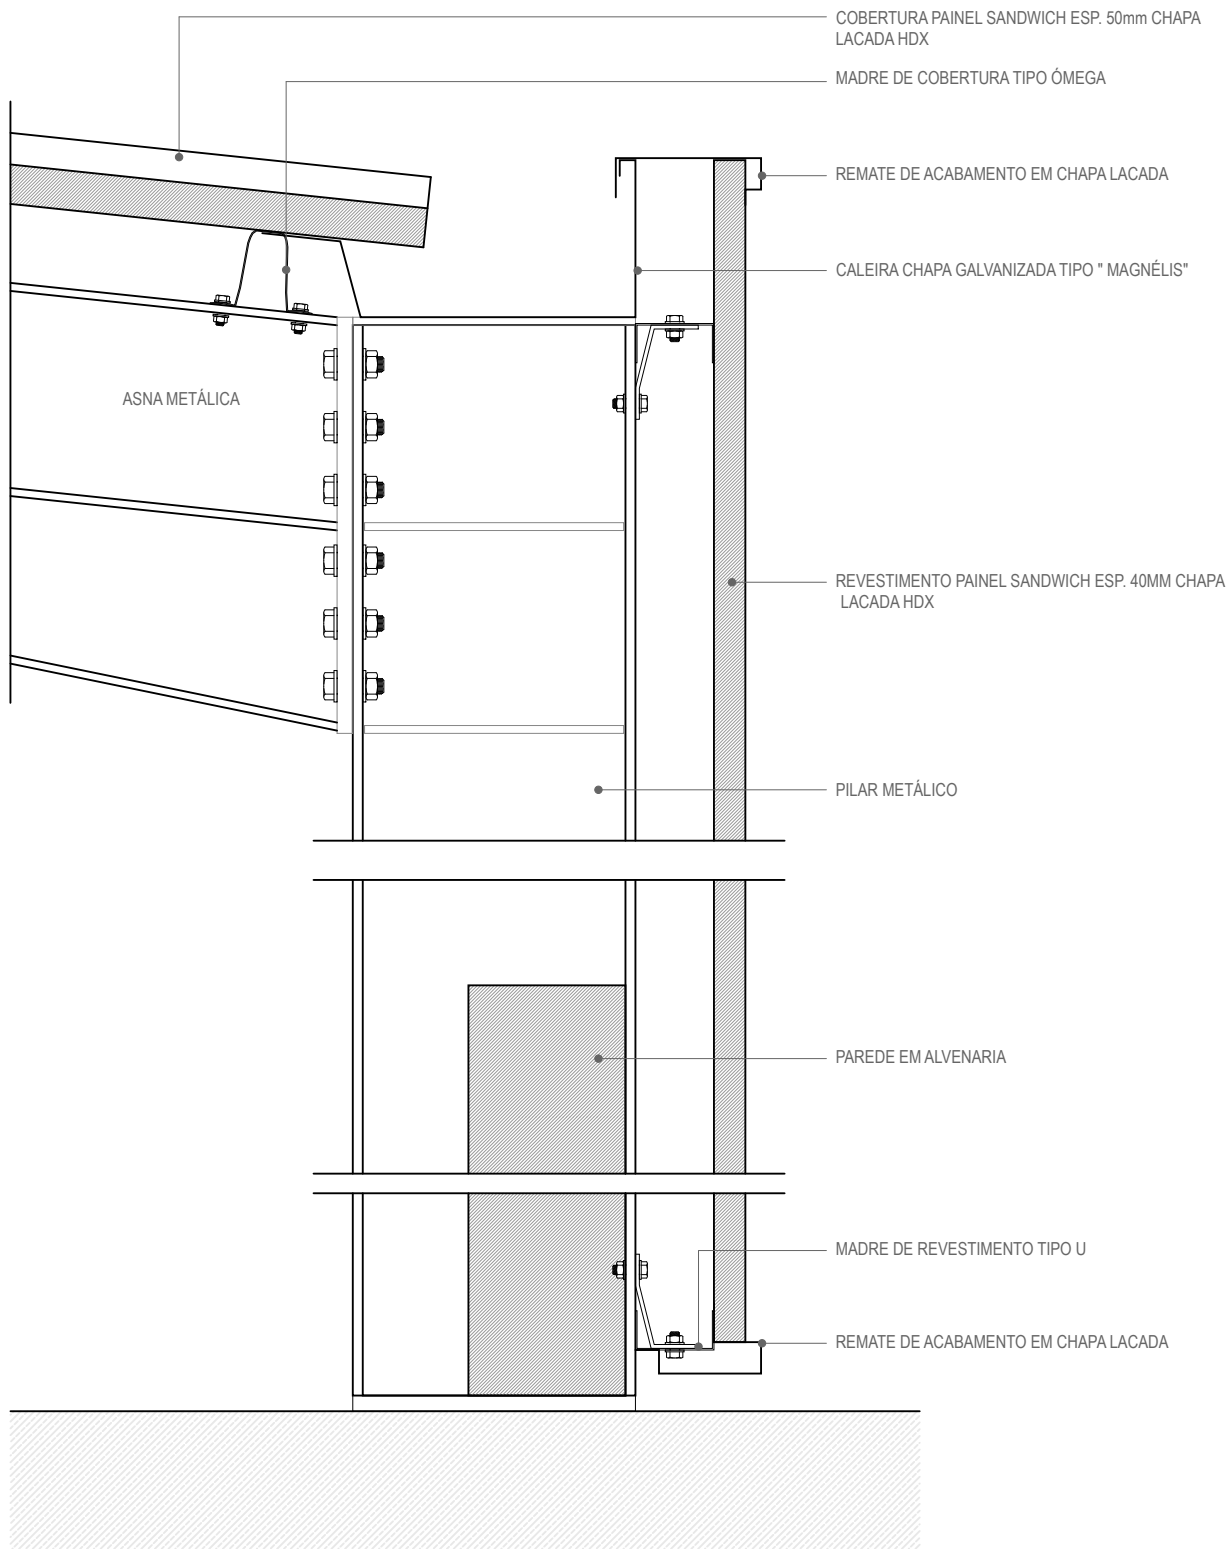

ENTRECUBOS
ATELIER

entrecubos.atelier@gmail.com

ARQUITETURA

MIGUEL VIEGAS
M^o JOÃO PEREIRA

REQUERENTE

VERBOS DO CAIS, S.A.

PEÇAS

PORMENOR CONSTRUTIVO

DESENHO N°

A.06

OBRA

ESTALEIRO DO PORTO DE RECREIO DE OLHÃO

FASE | ESPECIALIDADE

ARQUITETURA | LICENCIAMENTO

DATA


SETEMBRO 2023

ESC.


1.10

ASSINATURA


MIGUEL DE JESUS VIEGAS | N° MEMBRO EFETIVO DA ORDEM DOS ARQUITETOS: 25090

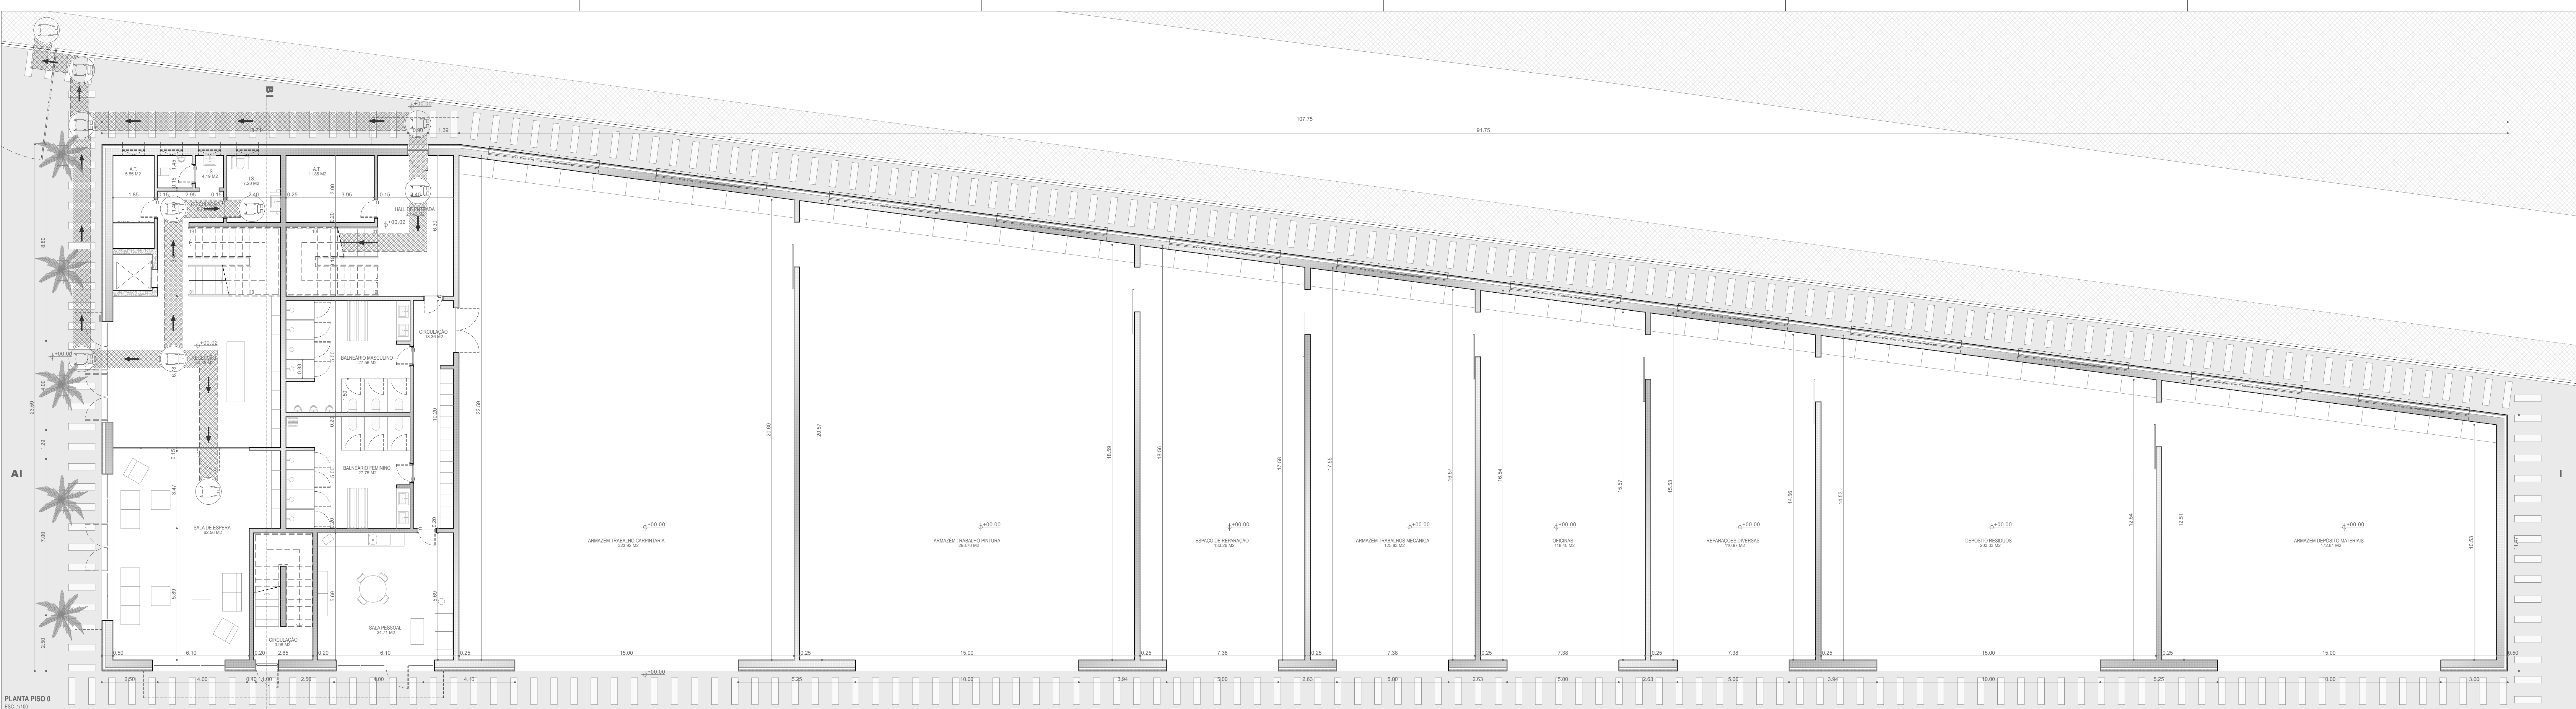

PLANTA PISO 0
ESC. 1/100

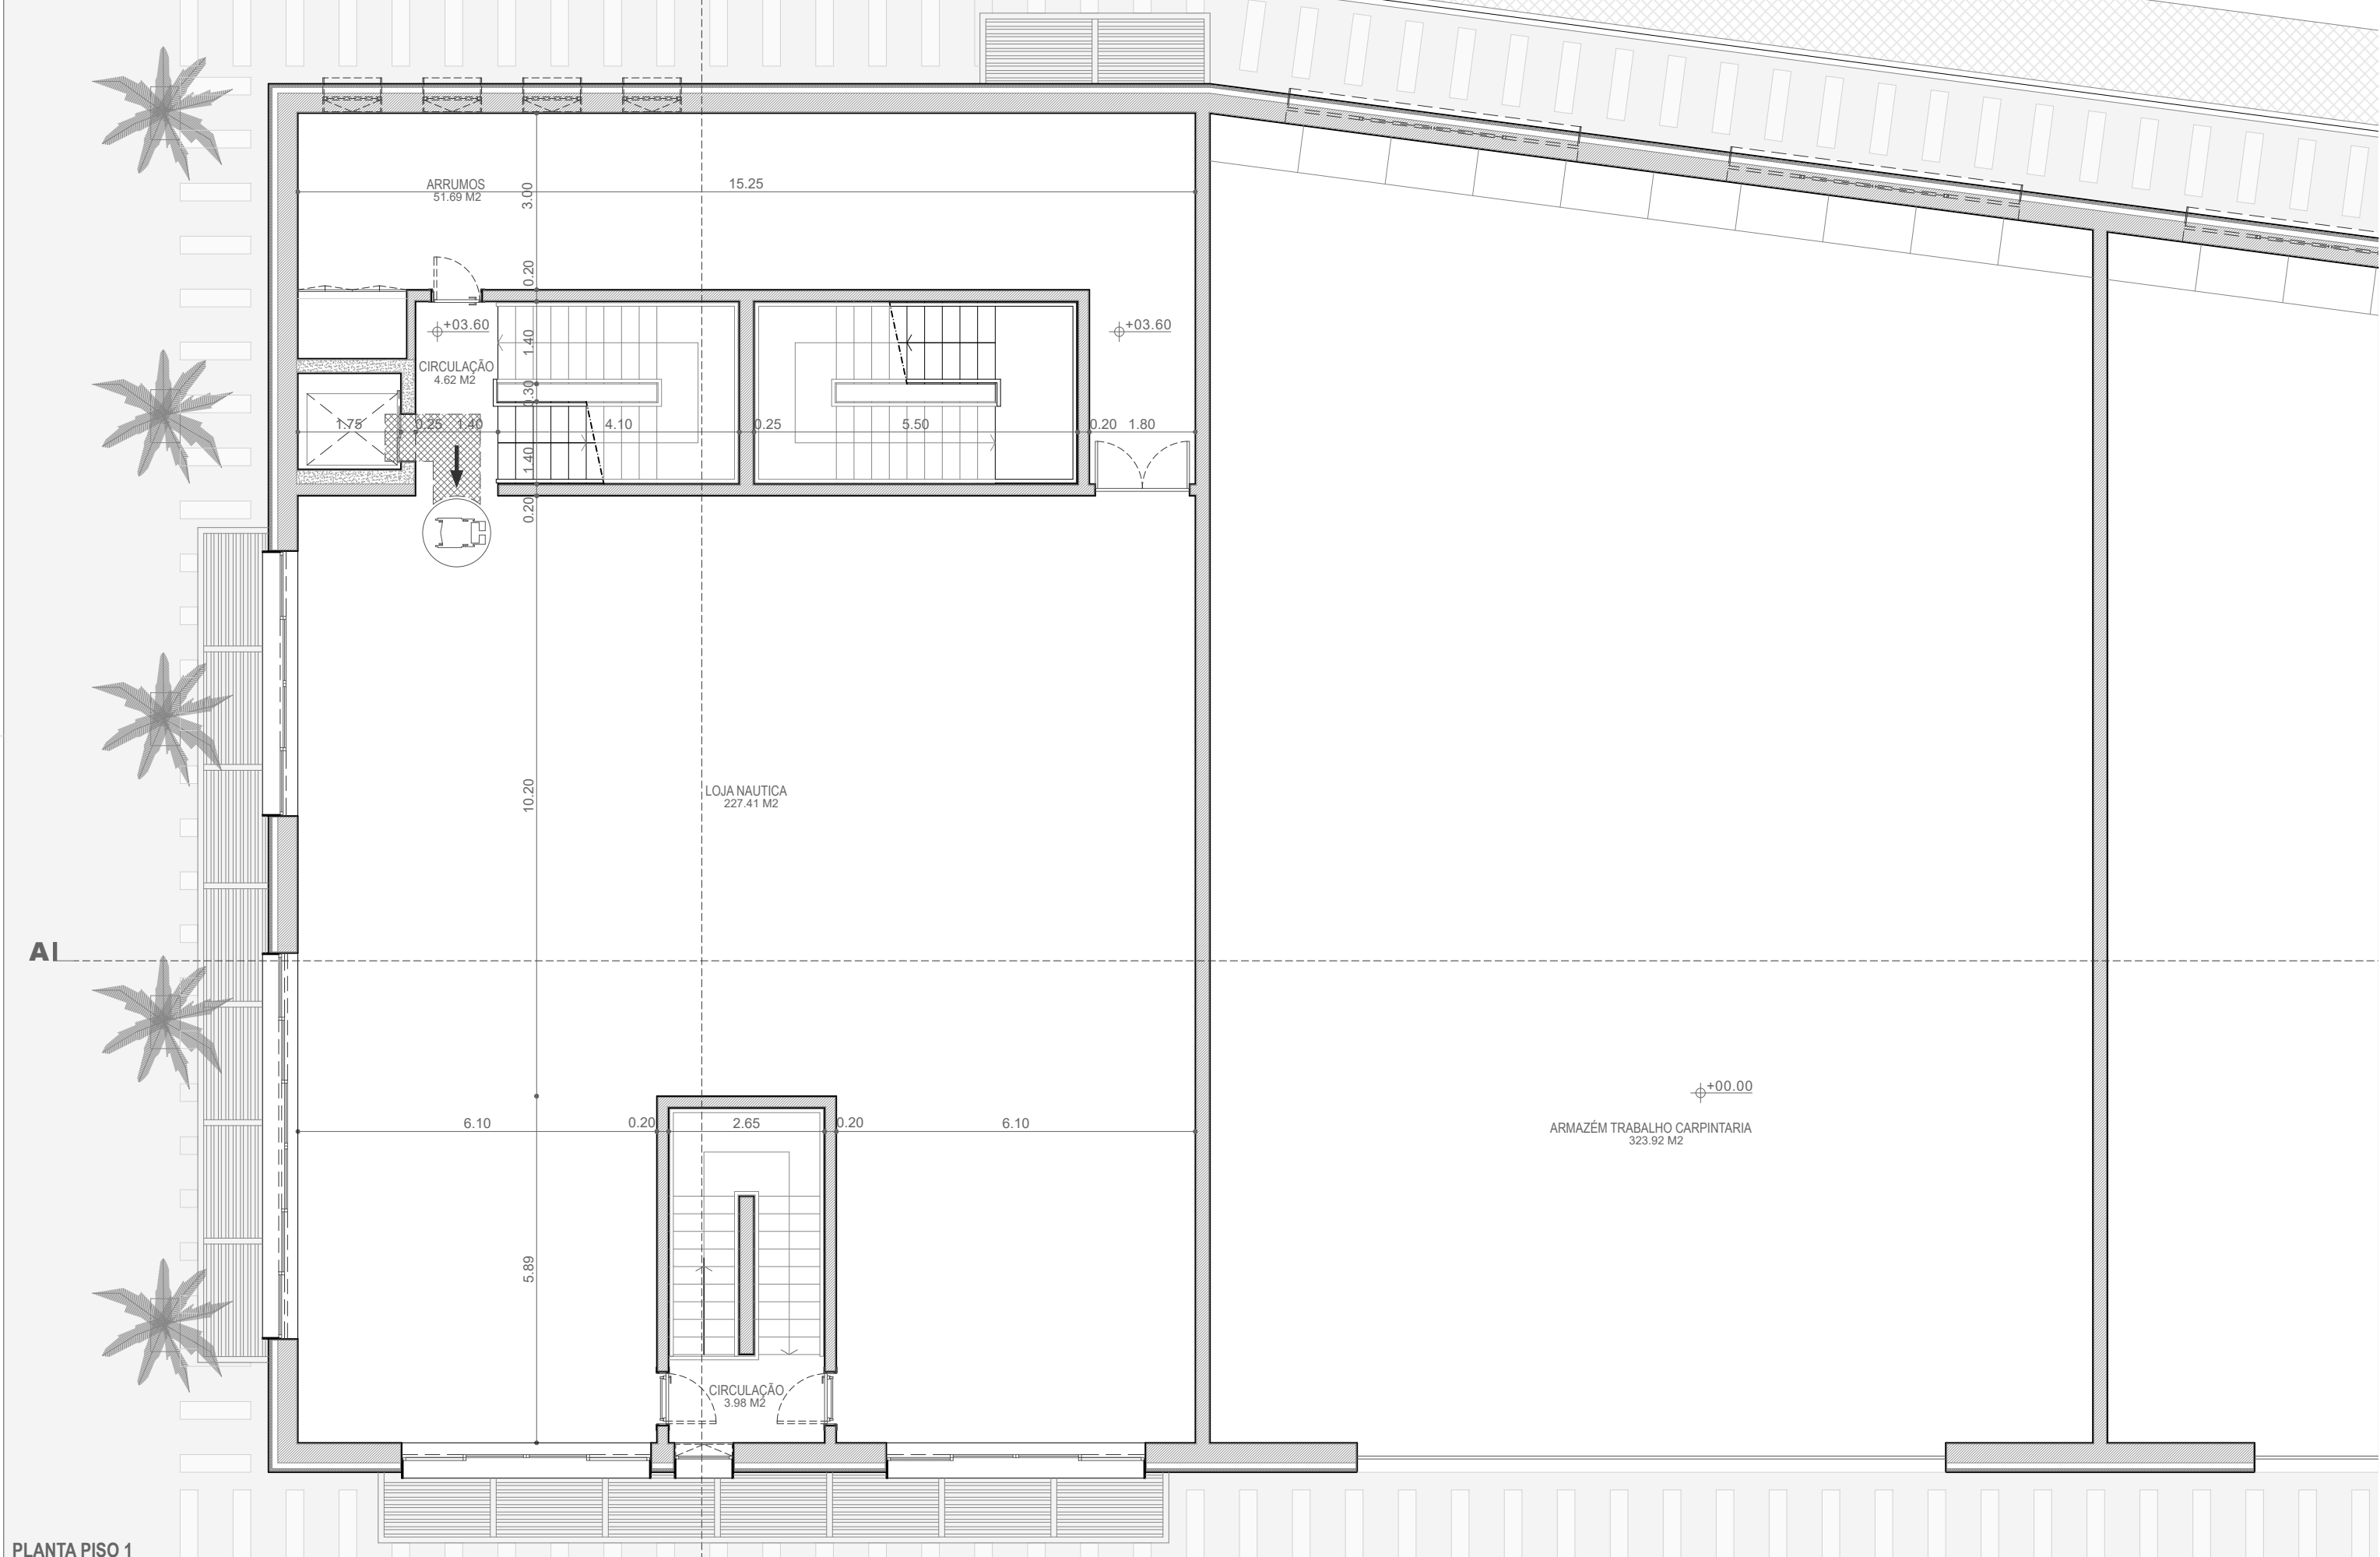

PLANTA PISO 1
ESC. 1/100

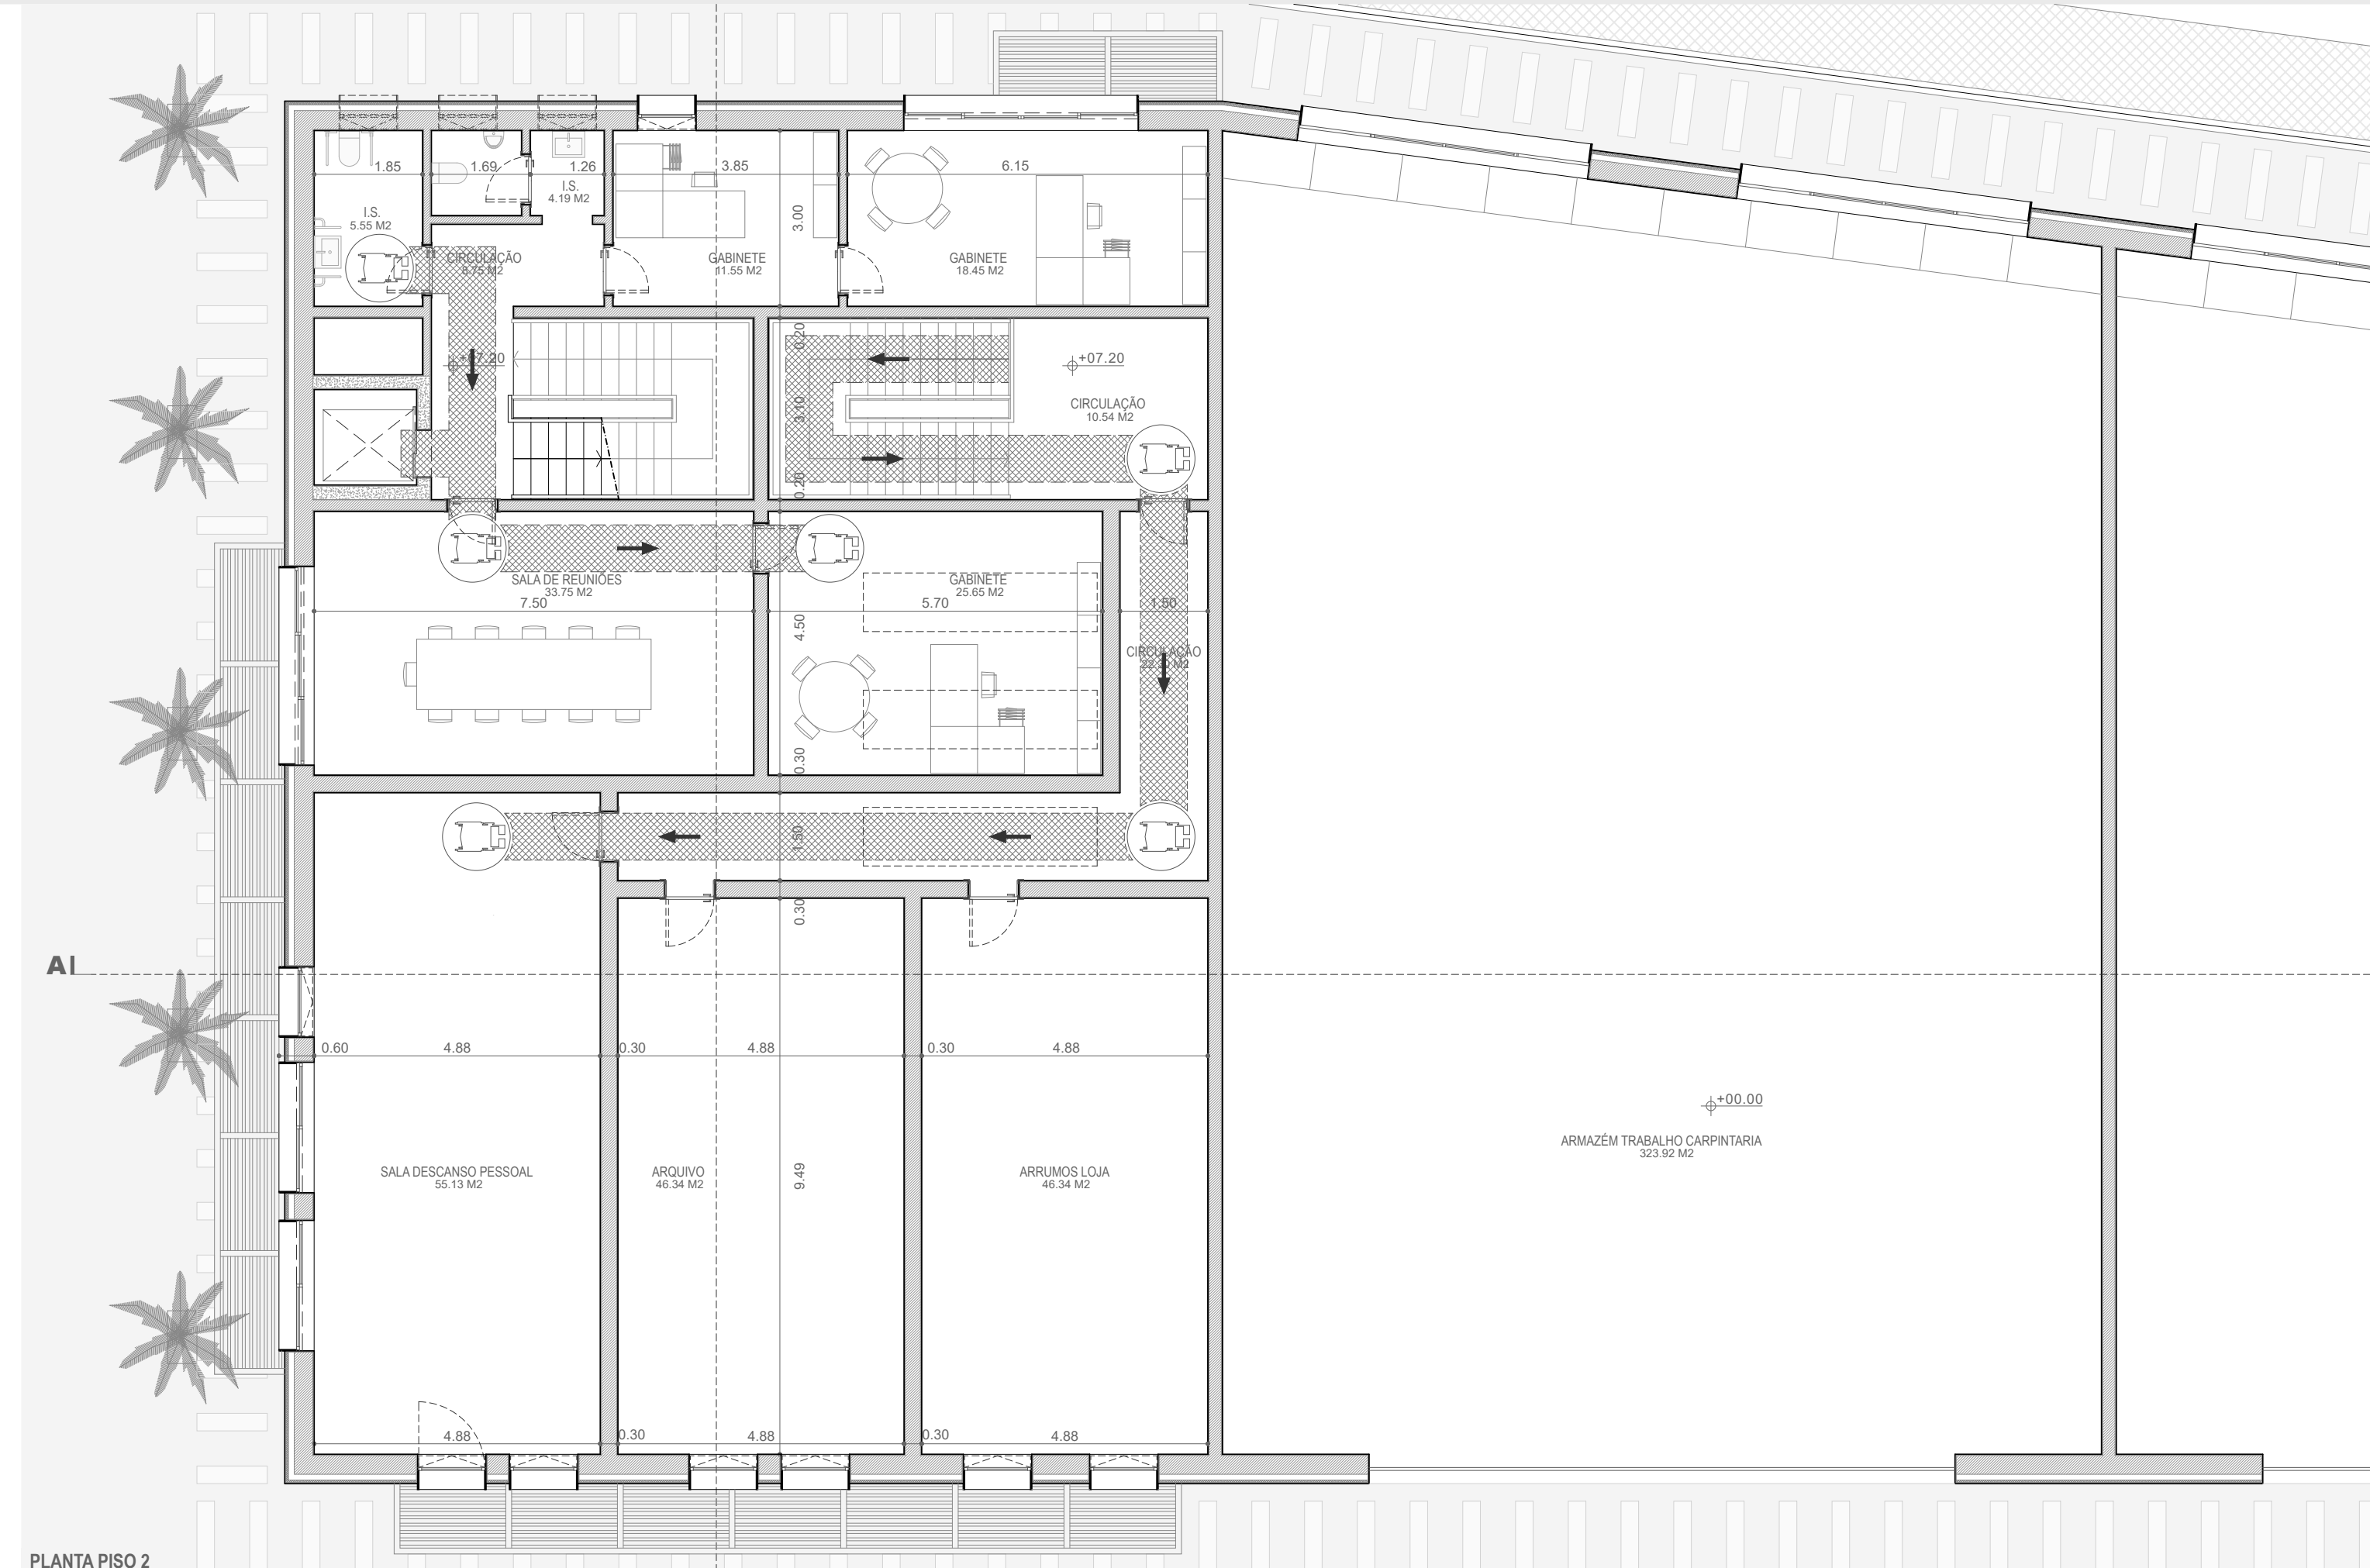

PLANTA PISO 2
ESC. 1/100