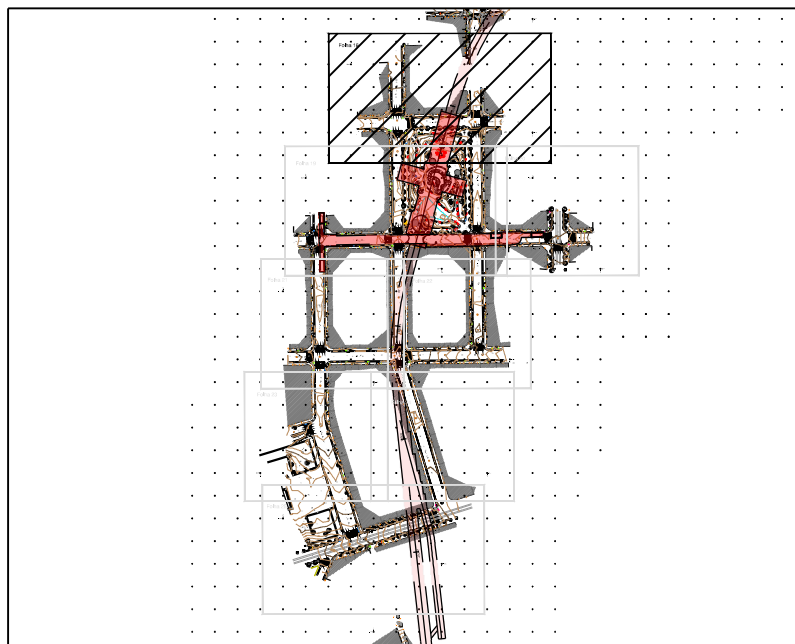
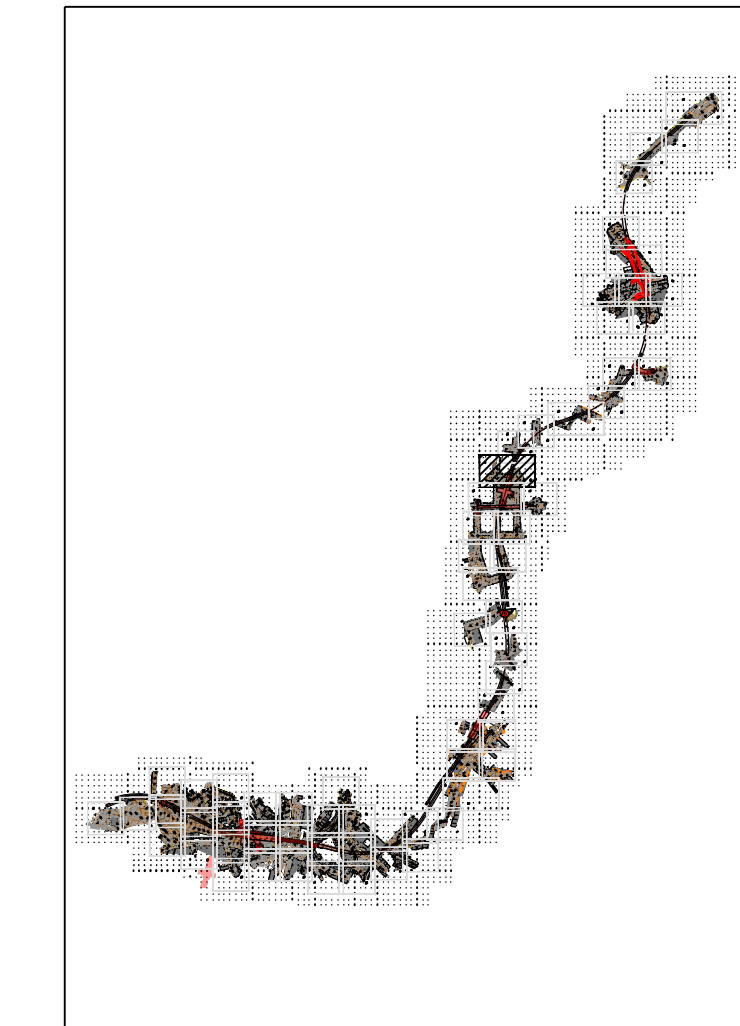
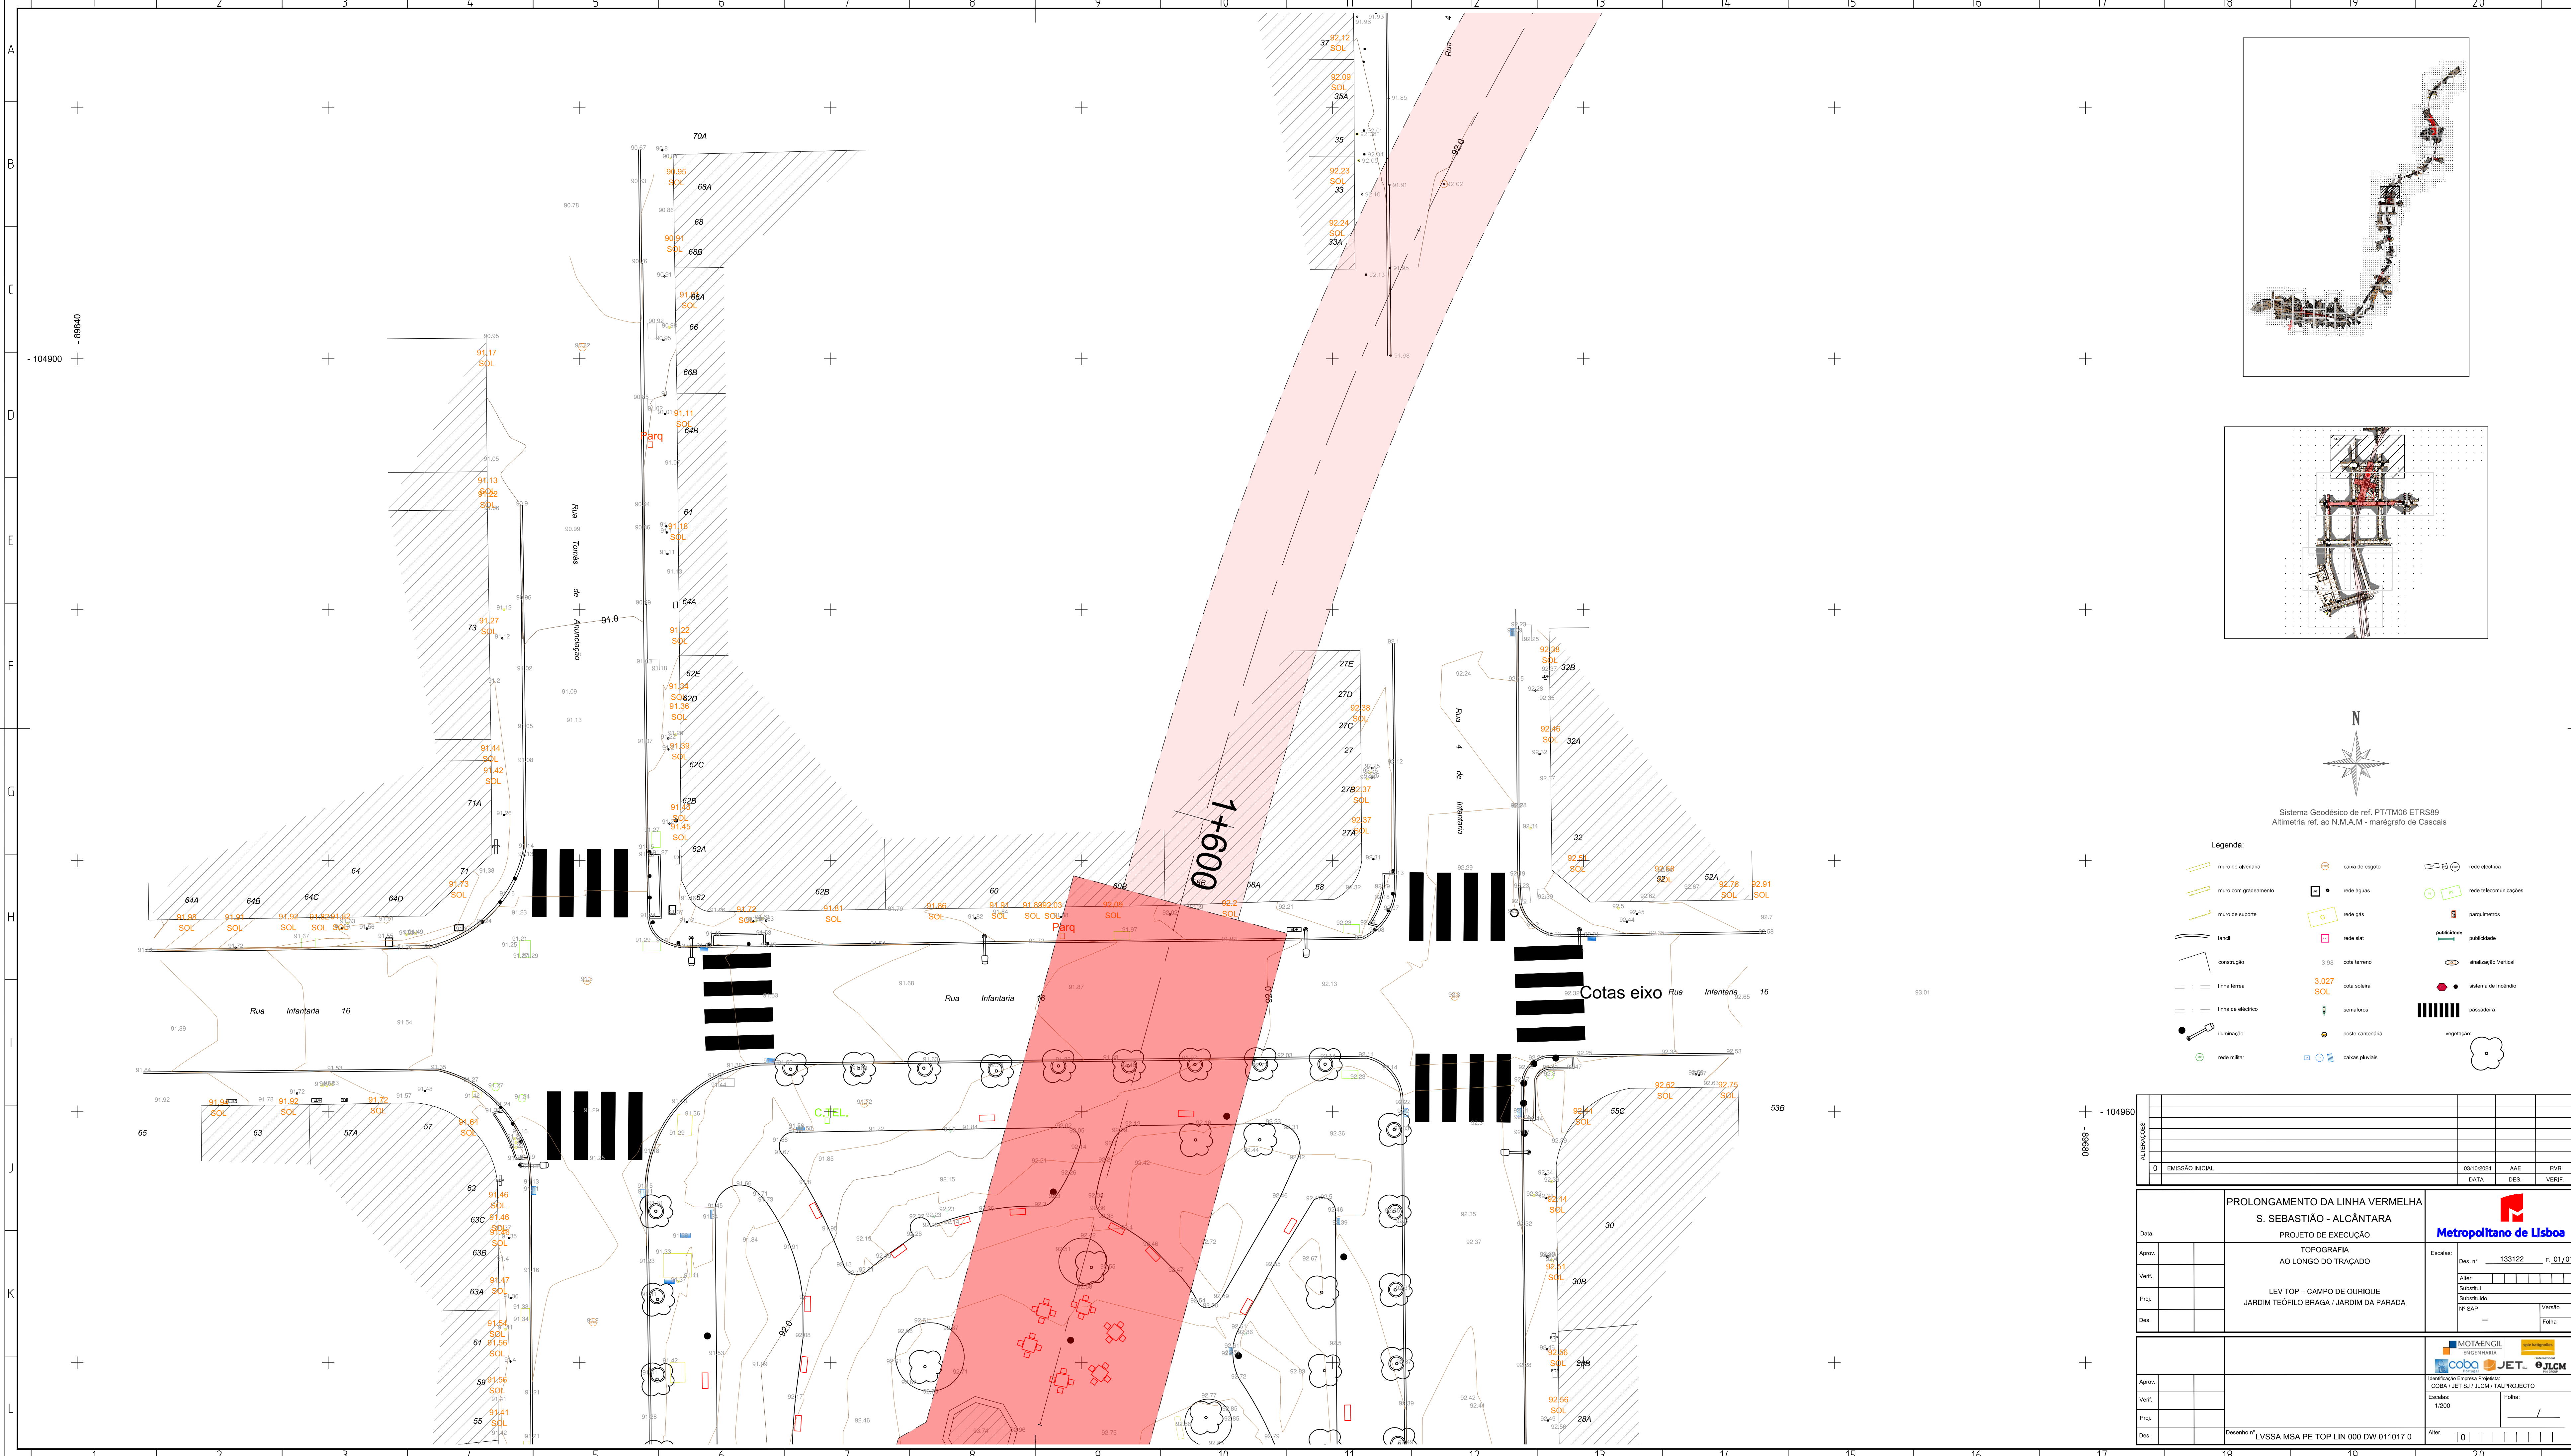


Sistema Geodésico de ref. PT/TM06 ETRS89
Altímetria ref. ao N.M.A.M - marégrafo de Cascais

- Legenda:**
- Muro de alvenaria
 - Muro com gradimento
 - Muro de suporte
 - Tançal
 - Construção
 - Linha férrea
 - Linha de eléctrico
 - Iluminação
 - Rede militar
 - Caixa de esgoto
 - Rede águas
 - Rede gás
 - Rede slat
 - 3.98 cota terreno
 - 3.027 SOL cota soleira
 - Semáforos
 - Poste cantareira
 - Canais pluviais
 - Rede eléctrica
 - Rede telecomunicações
 - Pergamitos
 - Públicidade
 - Sinalização Vertical
 - Sistema de Incêndio
 - Passadeira
 - Vegetação

ALTERNATIVAS					
	0	EMISSÃO INICIAL	03/10/2024	AAE	RVR
			DATA	DES.	VERIF.

PROLONGAMENTO DA LINHA VERMELHA S. SEBASTIÃO - ALCÂNTARA PROJETO DE EXECUÇÃO		 Metropolitano de Lisboa	
Data:		Escalas:	Des. nº 133122 F. 01/01
Aprov.		Alter.	
Verif.		Substituído	
Proj.		Substituído	
Des.		Nº SAP	Versão

Aprov.		 Identificação Empresa Promotor: COBA / JET S.J. / JLCM / TALPROJECTO	
Verif.		Escalas:	Folha:
Proj.		1/200	
Des.		Desenho nº LVSSA MSA PE TOP LIN 000 DW 011017 0	Alter.: 0