


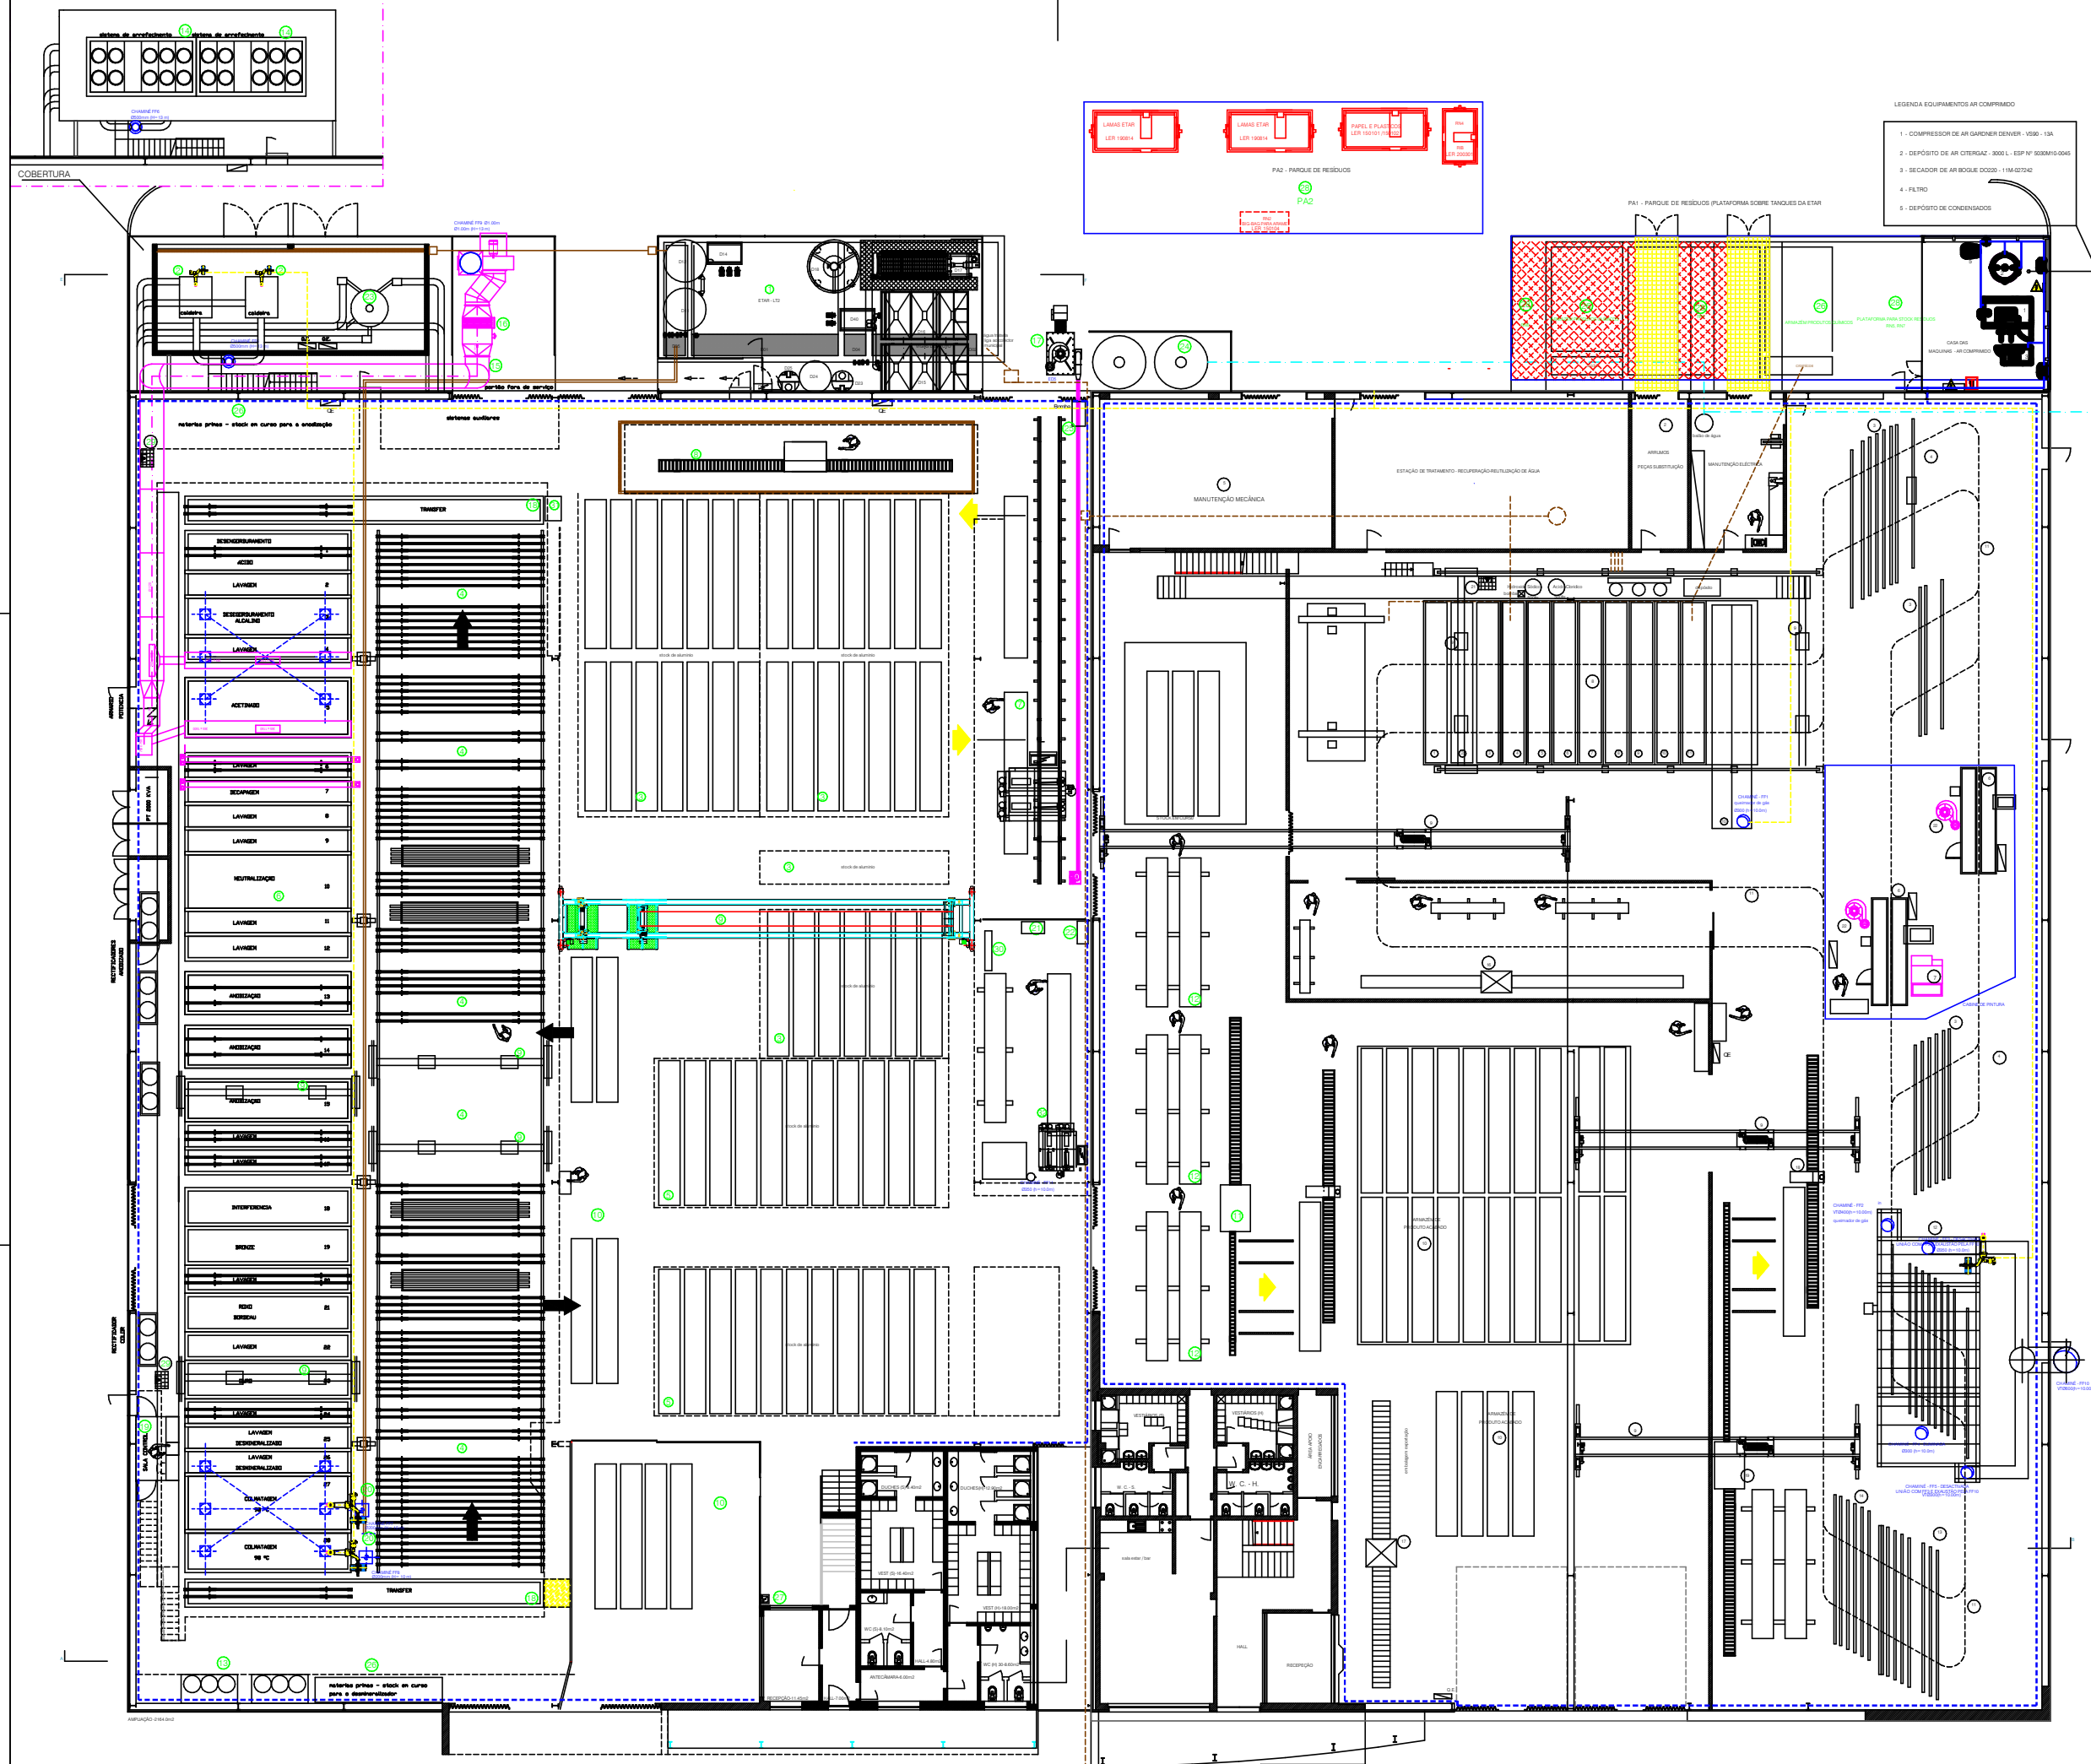

- LEGENDA EQUIPAMENTOS AR COMPRIMIDO
 - 4 - FILTRO
 - 5 - DEPÓSITO DE CONDENSADOS


- ANEXOZACAO: Legenda das máquinas
- 1. E.T.A.R.
 - 2. CALDEIRAS
 - 3. STOCK EM CURSO
 - 4. SUPORTE / BASTIDORES
 - 5. ARMAZEN DE MATERIA PRIMA
 - 6. LINHA DE ANEXOZACAO
 - 7. POLIDORA AUTOMATICA
 - 8. GRATADORA AUTOMATICA
 - 9. PONTE ROLANTE
 - 10. PRODUTO ACABADO
 - 11. MAQUINA DE EMBALAR
 - 12. MAQUINA DE CINTAR
 - 13. DESMINERALIZADOR
 - 14. SISTEMA DE ARREFECIMENTO
 - 15. ASPIRACAO LINHA DE ANEXOZACAO
 - 16. LAVADOR DE GASES
 - 17. ASPIRADOR COM DESCARREGADOR AUTOMATICA DE LAMAS
 - 18. TRANSFER
 - 19. POSTO DE COMANDO DA ANEXOZACAO
 - 20. QUEIMADORES A GAS (COMATAGEM)
 - 21. MAQUINA DE POLV DE 2 CABEÇAS
 - 22. PRENSA DE MONTAGEM DE DISCOS DE POLV
 - 23. DEPÓSITO DE AGUA DAS CALDEIRAS
 - 24. DEPÓSITO DE AGUA (20.000 L)
 - 25. BOMBA DE AGUA DA MAQUINA DE POLV
 - 26. STOCK PRODUTOS QUIMICOS
 - 27. BEREADOR
 - 28. STOCK DE RESIDUOS
 - 29. LAVA OLHOS
 - 30. BALANCE - MAQUINACAO DE PERFIS
 - 31. PRENSA DE COMPACTAR PAPEL E CARTÃO
 - 32. MAQUINA DE POLV (REPOLVIMENTO)

- LACAGENS: Legenda das máquinas
- 1. E.T.A.R.
 - 2. ARRUMOS
 - 3. STOCK EM CURSO
 - 4. SUPORTE / BASTIDORES DE CRIMATADOS
 - 5. MANUTENÇÃO MECÂNICA
 - 6. CABINE DE PINTURA ELECTROSTÁTICA (Robótica)
 - 7. FILTRO ABSOLUTO - RECUPERADOR DE PÓ
 - 8. SECÇÃO DE TRATAMENTO
 - 9. Desengordurante alcalino - 17,5 m³
 - 10. Água de lavagem
 - 11. Desengordurante ácido - 17,5 m³
 - 12. Desacidante ácido - 17,5 m³
 - 13. Água de lavagem
 - 14. Água de lavagem
 - 15. Água de lavagem
 - 16. Água de lavagem
 - 17. Água de lavagem
 - 18. Água de lavagem
 - 19. Água desmineralizada
 - 21. Água desmineralizada
 - 22. PONTE ROLANTE
 - 23. PRODUTO ACABADO
 - 24. VA. AÉREA
 - 25. ESTUA DE SECAGEM
 - 26. ZONA ARREFECIMENTO
 - 27. ALUMINO LACADO
 - 28. PRODUTO ACABADO
 - 29. MÁQUINA LACAR ELETRO MACERA
 - 30. ZONA DE EMBALAGEM MANUAL - EXPORTAÇÃO
 - 31. MÁQUINA DE CINTAR
 - 32. MÁQUINA DE EMBALAR
 - 33. MÁQUINA DE PLASTIFICAR
 - 34. DISPOSITIVO LAVA-OLHOS / DUCHA AUTOMÁTICA
 - 35. SISTEMA DE ASPIRAÇÃO COM RECUPERADOR DE PÓ

- REDE DE AR COMPRIMIDO
- SISTEMA DE ASPIRAÇÃO
- REDE ESOTOTOS INDUSTRIAIS
- REDE DE GAS