


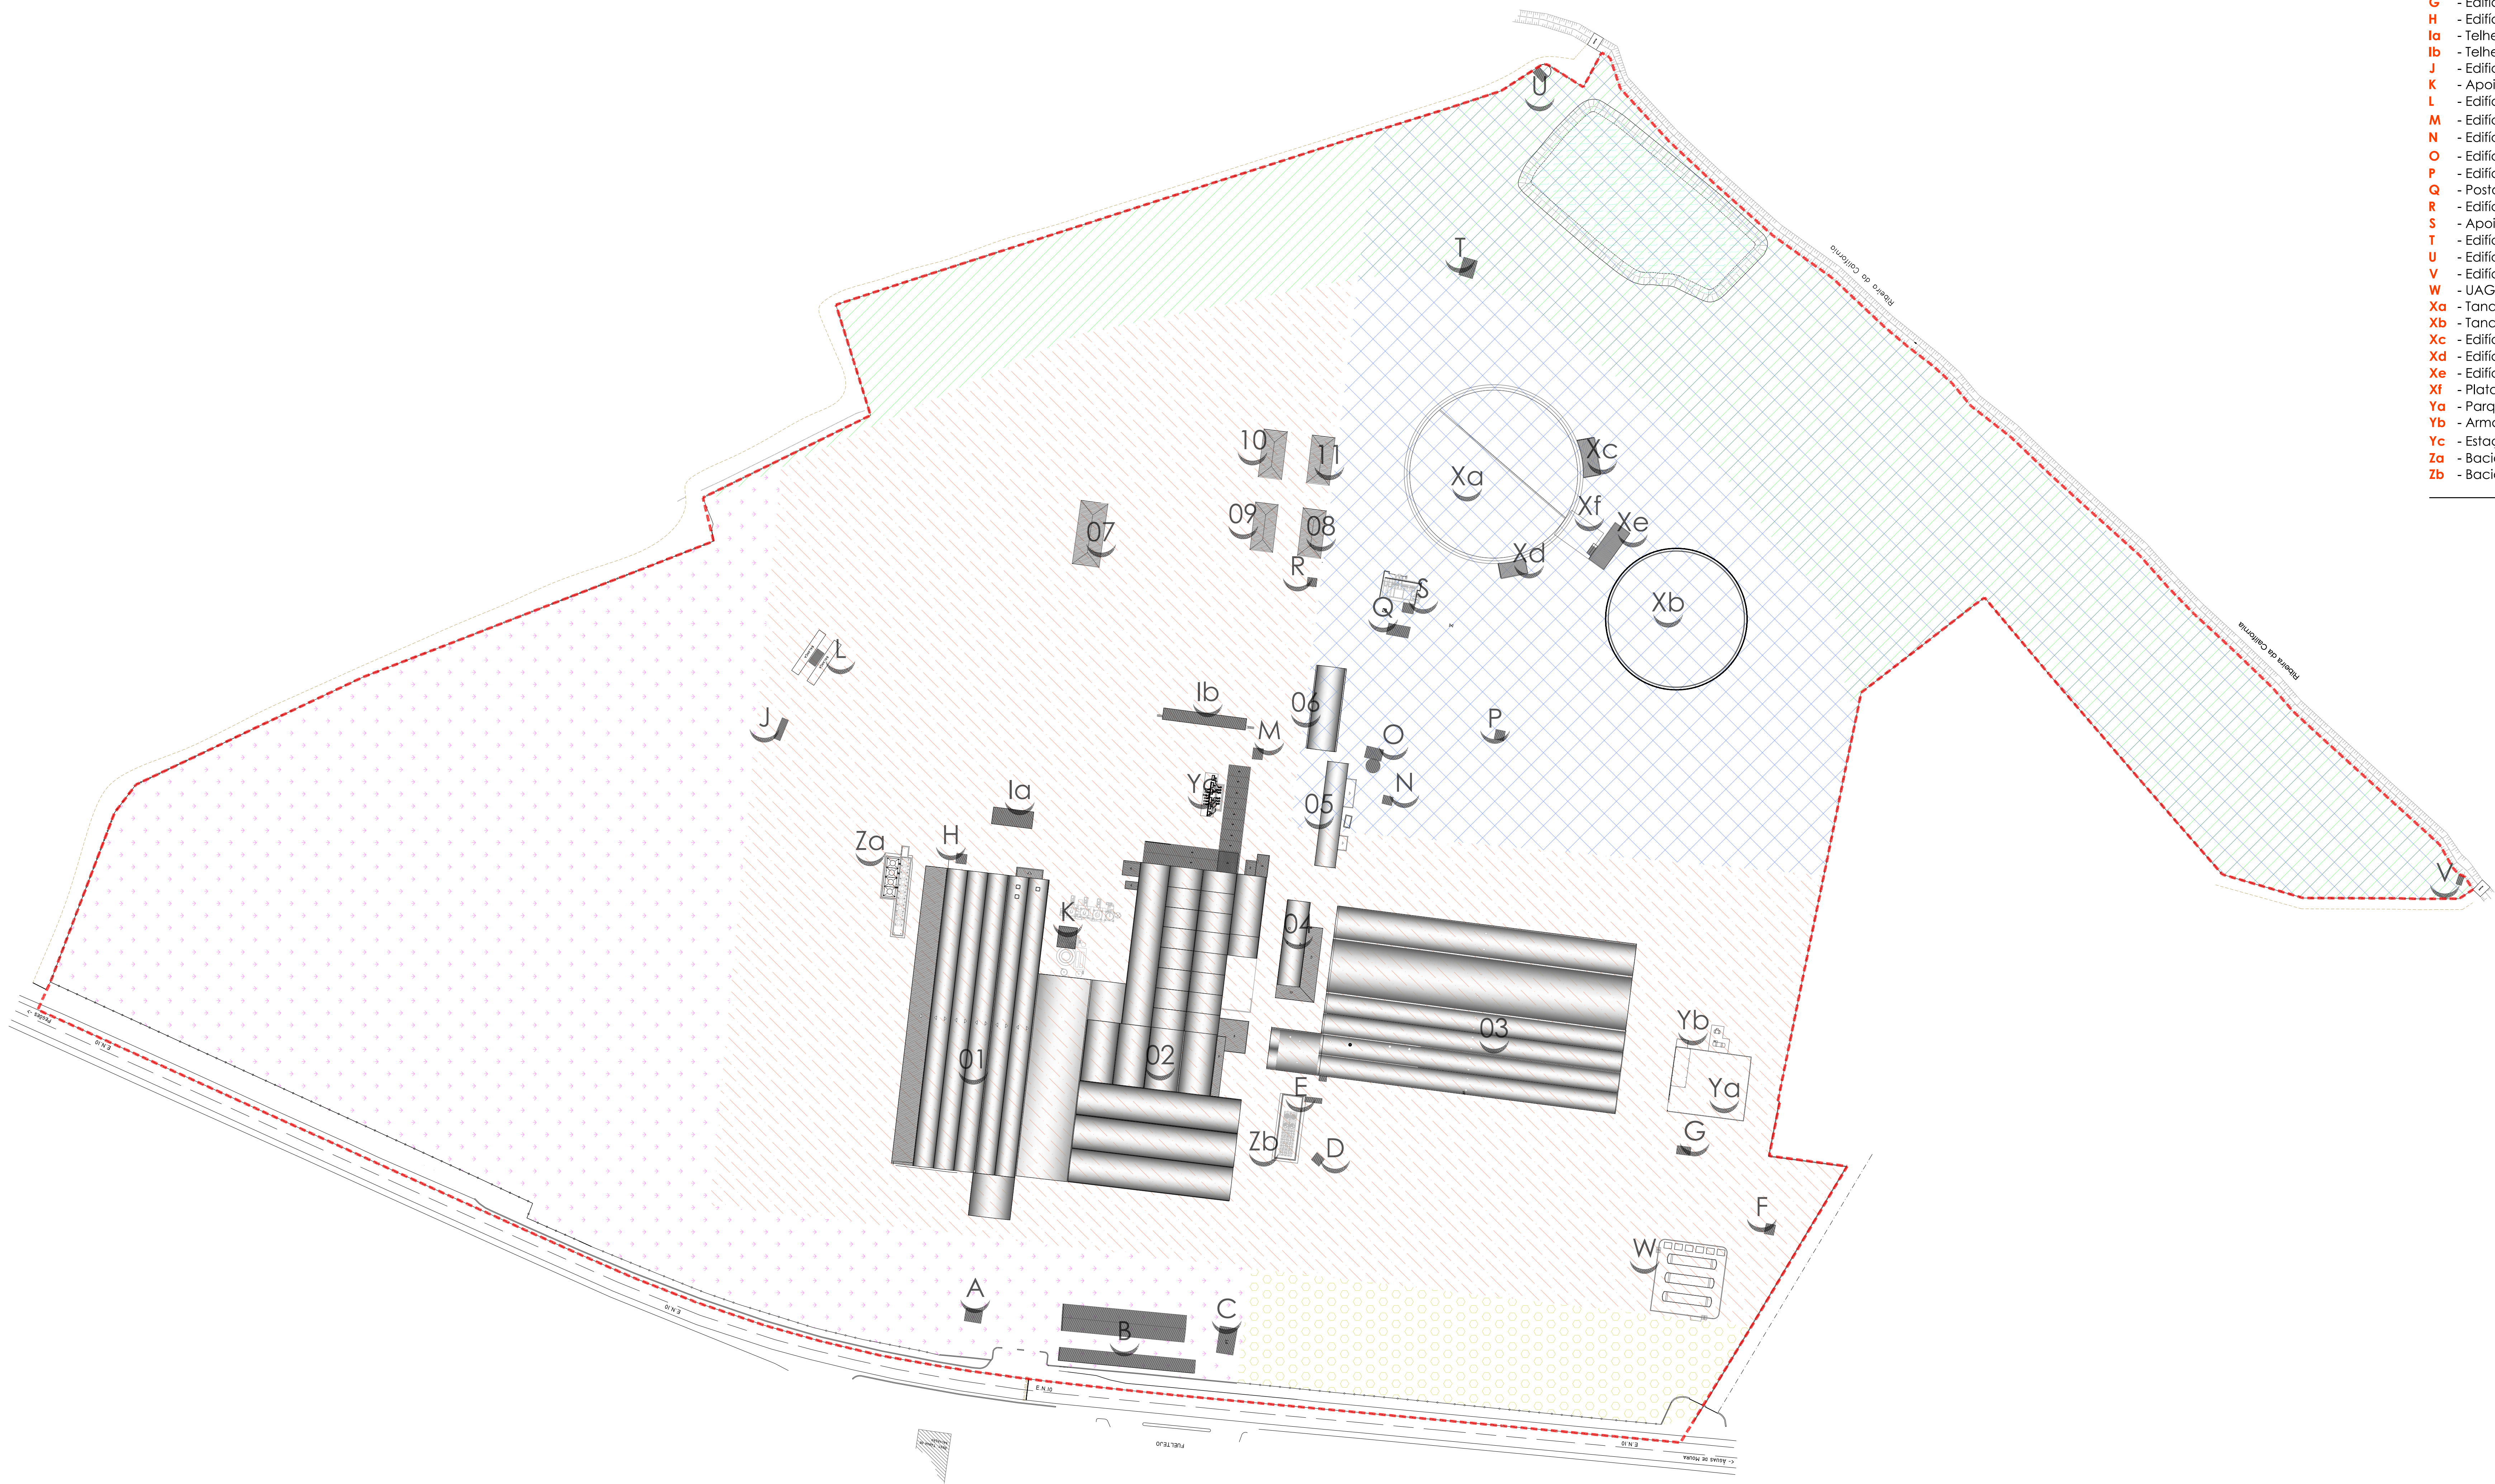


- 01** - Edifício de Armazenagem
02 - Edifício de Produção e Armazenagem
03 - Edifício de Armazenagem e Sala de Caldeiras
04 - Edifício da Linha de Pouch
05 - Edifício Armazém de Peças
06 - Edifício Antigos Banheiros / Cozinha Experimental
07 - Edifício da Kaggome
08 - Edifício de Habitação (devoluto)
09 - Edifício de Habitação (devoluto)
10 - Edifício de Habitação (devoluto)
11 - Edifício de Habitação (devoluto)
- A** - Edifício Apoio Furo 5
B - Telheiro de Estacionamento
C - Seccionador de Electricidade
D - Edifício Apoio Furo 7
E - Edifício Central Bombagem Torres de Arrefecimento
F - Edifício Apoio Furo 12
G - Edifício Apoio UAGNL
H - Edifício Apoio Furo 10
Ia - Telheiro Descarga de Tomate 2
Ib - Telheiro Descarga de Tomate 1
J - Edifício Classificação de Tomate
K - Apoio "APOLLO"
L - Edifício da Bâscula
M - Edifício Reutilização Água Residual
N - Edifício Apoio Furo 8
O - Edifício Água Potável e Depósito
P - Edifício Apoio Furo 11
Q - Posto de Transformação 5
R - Edifício Apoio Furo 9
S - Apoio Pré-Tratamento ETARI
T - Edifício de Apoio ETARI
U - Edifício da Estação de Bombagem
V - Edifício Contador/Desinfecção
W - UAGNL
Xa - Tanque de Oxidação
Xb - Tanque de Sedimentação
Xc - Edifício de Ventilação 1
Xd - Edifício de Ventilação 2
Xe - Edifício de Comando
Xf - Plataforma de Filtração
Ya - Parque de Resíduos
Yb - Armazenagem de GPL
Yc - Estação de Tamisagem Águas Residuais
Za - Bacia Retenção Torres de Arrefecimento 1
Zb - Bacia Retenção Torres de Arrefecimento 2

NOTAS	
CLASSES DE USO DOS SOLOS	
	Florestais 52363 m²
	Industriais - Existentes 97626 m²
	Agro-Florestais Cat. II 7227 m²
	Naturais 66506 m²
	Agrícolas - Cat. I 42088 m²

----- Estreito

Sistema de coordenadas:
Coordenadas Rectangulares
Hydroid Gauss Datum 73

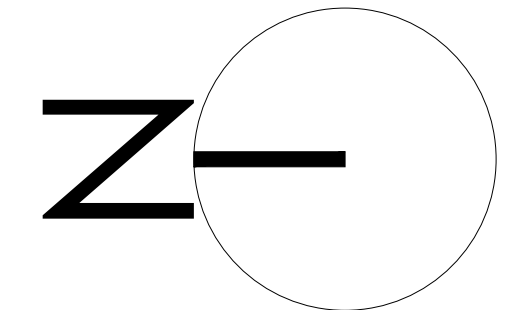

Rua de Miguel Bombarda, 12 - 1.º andar - 1200-001 Lisboa
Tel: 21 300 00 00 - Fax: 21 300 00 01
Email: info@jrfarquitectura.pt
www.jrfarquitectura.pt

REQUISITO: F I T - Fomento da Indústria do Tomate, S.A.
Herdade da Pernada - Marateca
Águas de Moura - Palmela
2965-671 ÁGUAS DE MOURA

PROJETO: Legalização de Edificado

LOCAL: Herdade da Pernada - Marateca
Águas de Moura - Palmela
2965-671 ÁGUAS DE MOURA


TECNICO: João Pedro Ferreira
Arquitecto insc. n.º 8966 OA-SRS

PROJETO: Arquitectura
Fase: Licenciamento
Data: 05.Jul.2021
Escala: 1:1000

REVISÃO: 0

DESENHO: planta de síntese
classe de solos
identificação das edificações

Este documento é propriedade intelectual da JRF e não pode ser reproduzido sem a autorização da JRF. A JRF não se responsabiliza por danos materiais ou morais decorrentes do uso não autorizado deste documento. 

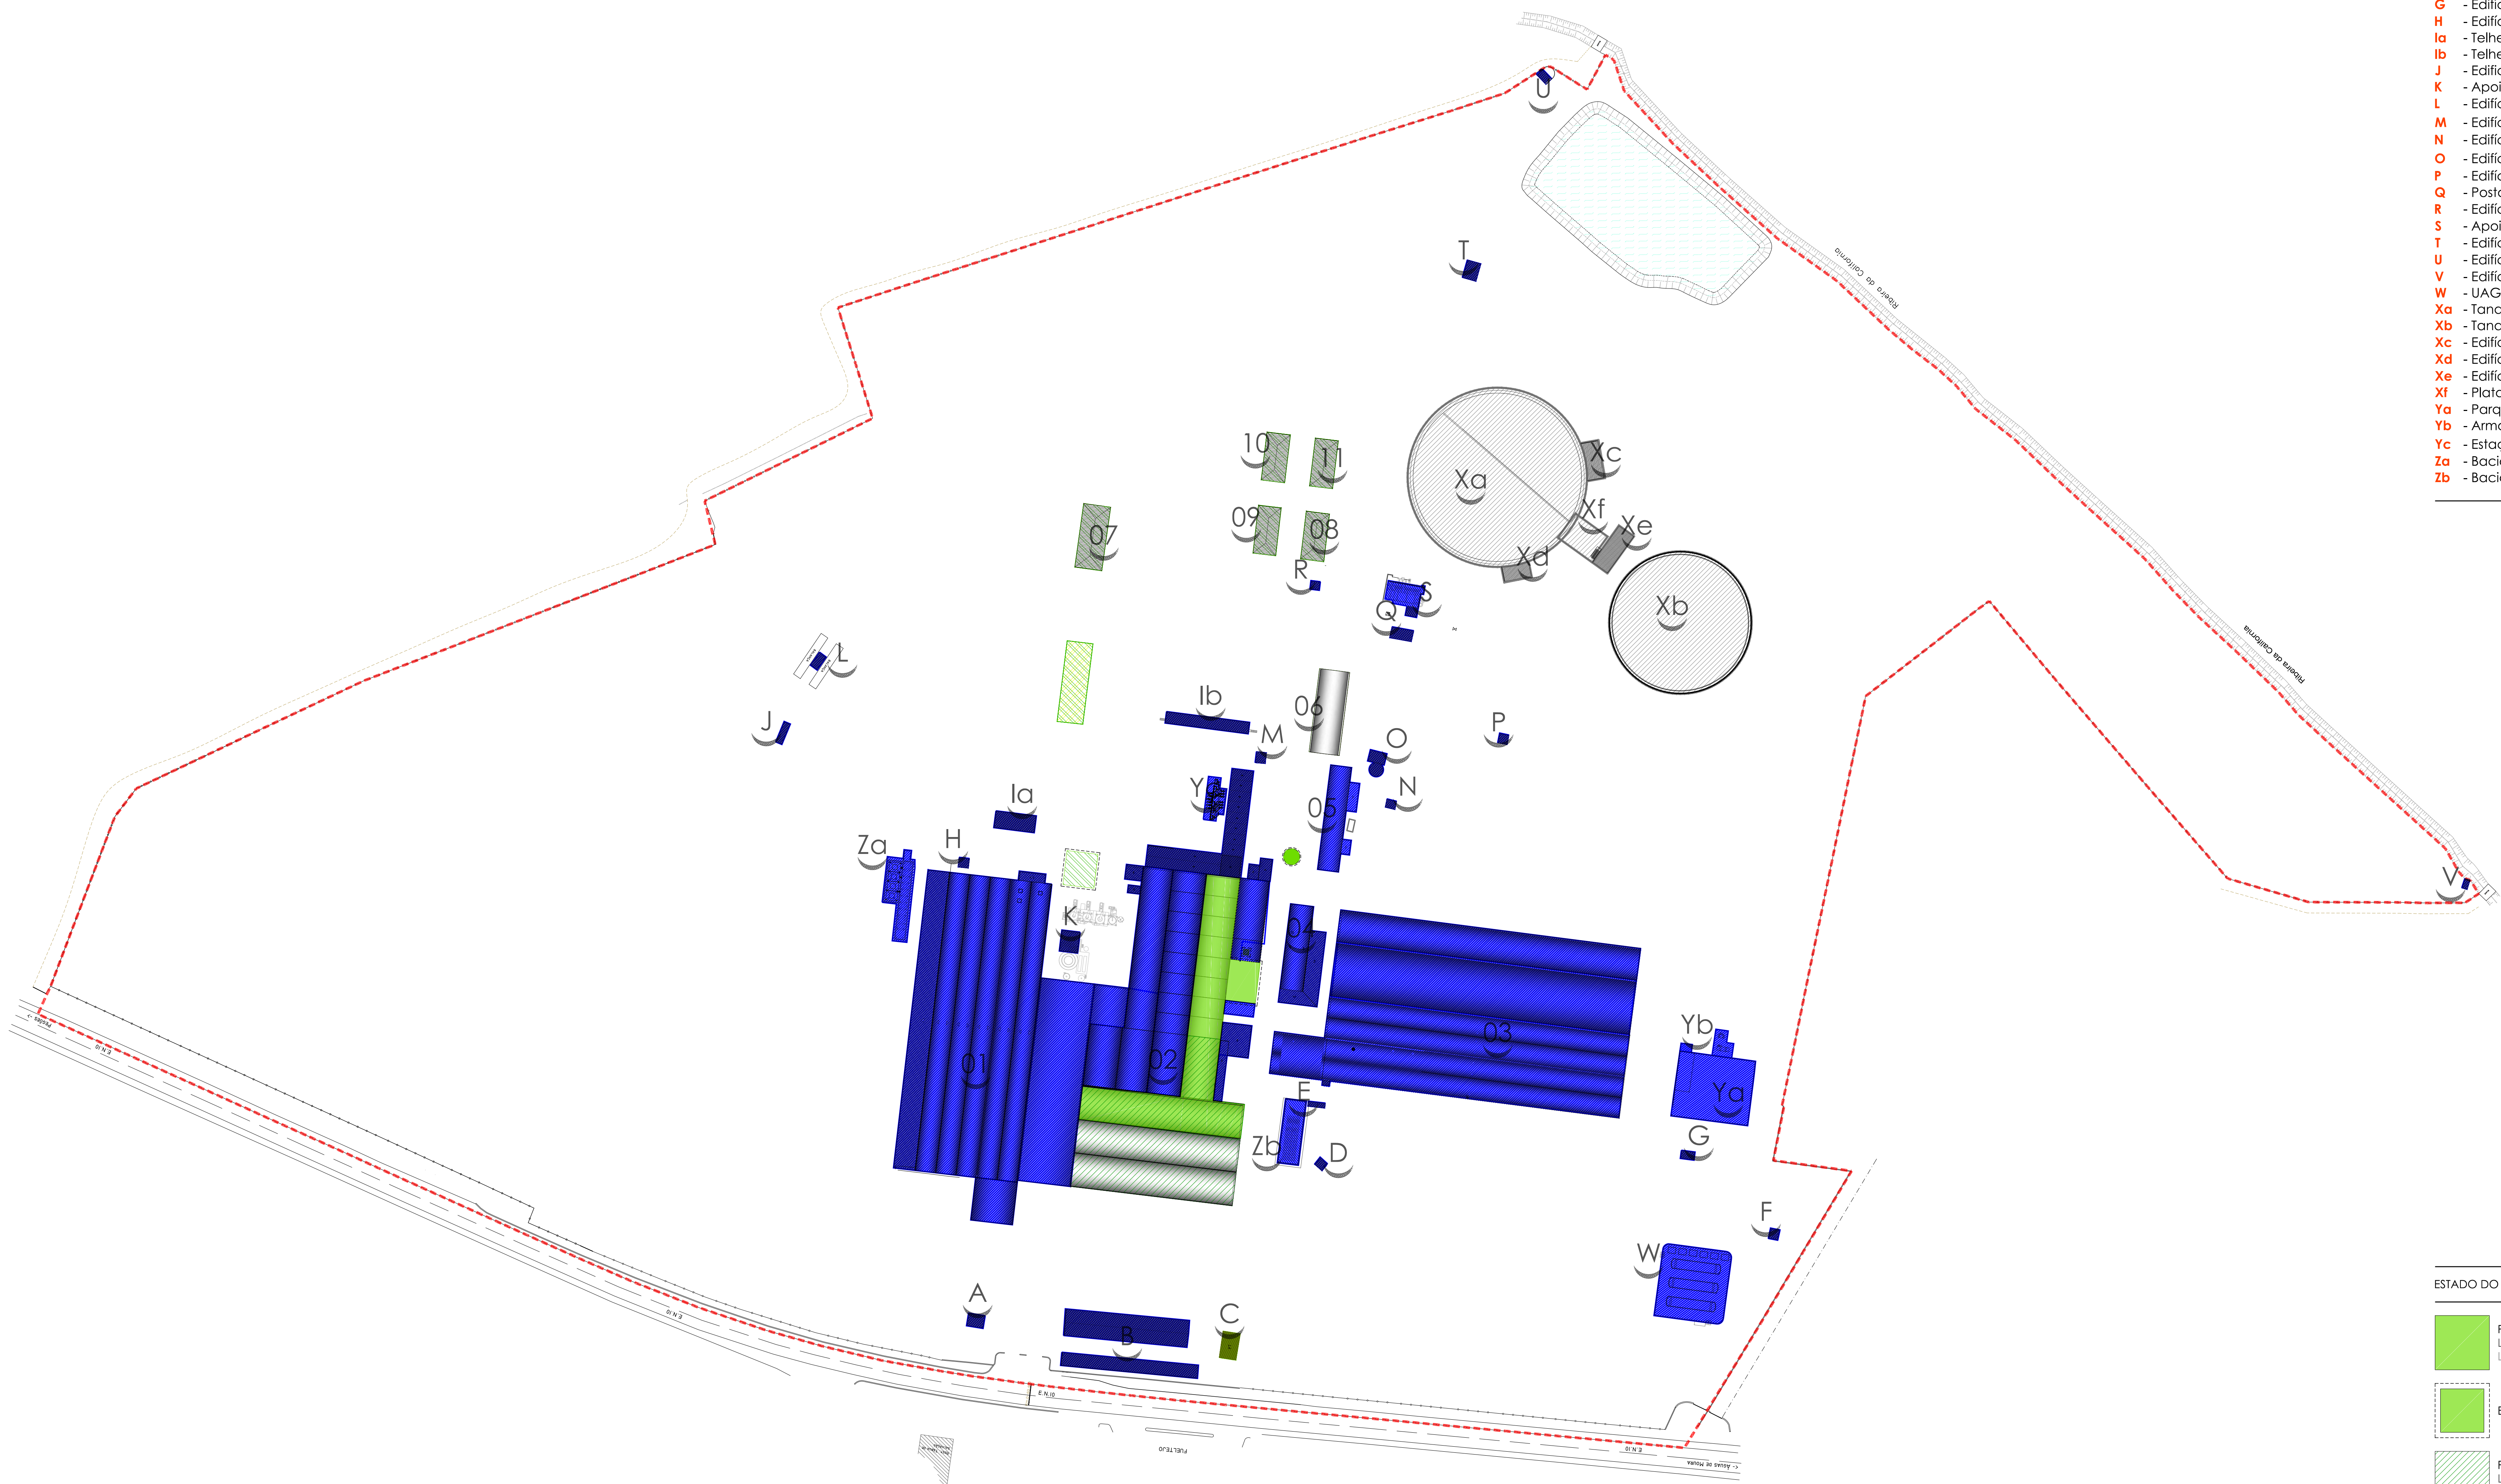


- 01 - Edifício de Armazenagem
 - 02 - Edifício de Produção e Armazenagem
 - 03 - Edifício de Armazenagem e Sala de Caldeiras
 - 04 - Edifício da Linha de Pouch
 - 05 - Edifício Armazém de Peças
 - 06 - Edifício Antigos Banheiros / Cozinha Experimental
 - 07 - Edifício da Kaggome
 - 08 - Edifício de Habitação (devoluto)
 - 09 - Edifício de Habitação (devoluto)
 - 10 - Edifício de Habitação (devoluto)
 - 11 - Edifício de Habitação (devoluto)
-
- A - Edifício Apoio Furo 5
 - B - Telheiro de Estacionamento
 - C - Seccionador de Electricidade
 - D - Edifício Apoio Furo 7
 - E - Edifício Central Bombagem Torres de Arrefecimento
 - F - Edifício Apoio Furo 12
 - G - Edifício Apoio UAGNL
 - H - Edifício Apoio Furo 10
 - Ia - Telheiro Descarga de Tomate 2
 - Ib - Telheiro Descarga de Tomate 1
 - J - Edifício Classificação de Tomate
 - K - Apoio "APOLLO"
 - L - Edifício da Bâscula
 - M - Edifício Reutilização Água Residual
 - N - Edifício Apoio Furo 8
 - O - Edifício Água Potável e Depósito
 - P - Edifício Apoio Furo 11
 - Q - Posto de Transformação 5
 - R - Edifício Apoio Furo 9
 - S - Apoio Pré-Tratamento ETARI
 - T - Edifício de Apoio ETARI
 - U - Edifício da Estação de Bombagem
 - V - Edifício Contador/Desinfecção
 - W - UAGNL
 - Xa - Tanque de Oxidação
 - Xb - Tanque de Sedimentação
 - Xc - Edifício de Ventilação 1
 - Xd - Edifício de Ventilação 2
 - Xe - Edifício de Comando
 - Xf - Plataforma de Filtração
 - Ya - Parque de Resíduos
 - Yb - Armazenagem de GPL
 - Yc - Estação de Tamisagem Águas Residuais
 - Za - Bacia Retenção Torres de Arrefecimento 1
 - Zb - Bacia Retenção Torres de Arrefecimento 2

NOTAS:

Estrema

Sistema de coordenadas:
Coordenadas Rectangulares
Hydrol Gauss Datum 73

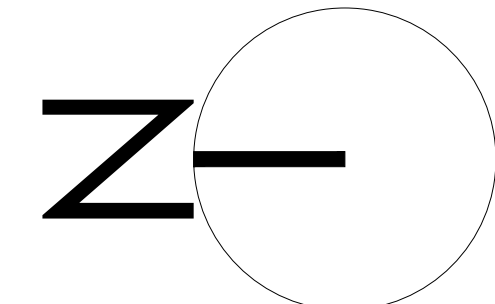

REQUISITO: F11 - Fomento da Indústria do Tomate, S.A.
Herdade da Pernada - Marateca
Águas de Moura - Palmela
2965-671 ÁGUAS DE MOURA

PROJETO: Legalização de Edificado

LOCAL: Herdade da Pernada - Marateca
Águas de Moura - Palmela
2965-671 ÁGUAS DE MOURA

TECNICO: João Pedro Ferreira
Arquitecto insc. n.º 8966 OA-SRS

PROJETO: Arquitectura NIPROCESSO: 09.2021

FASE: Licenciamento DATA: 05.JUL.2021

ESCALA: 1:1000 REVISÃO: 0

DESENHO: planta de síntese
identificação das edificações
identificação dos licenciamentos

Este documento é propriedade exclusiva da JRF e não pode ser utilizado sem a sua autorização. É proibida a reprodução ou a utilização deste documento em qualquer forma ou por qualquer meio, sem a autorização expressa da JRF. A JRF não se responsabiliza por danos materiais ou morais decorrentes do uso não autorizado deste documento.

ESTADO DO EDIFICADO

- Processo n.º 416/57 (1.ª Fase)
Licença de Construção n.º 62/13498 para 2046m²
Licença de Utilização n.º 664/13531
- Edificado da (1.ª Fase) alvo de demolição
- Processo n.º 68/58 (2.ª Fase)
Licença de Construção n.º 142/5853 para 2794m²
Licença de Utilização n.º 842/12717
- Processo n.º 288/59 (3.ª Fase)
Licença de Construção n.º 451/10159 para 1182m²
Licença de Utilização n.º 843/12718
- Edificado da (3.ª Fase) alvo de demolição
- Edificado Objeto de Legalização
- Edificado Licenciado (Processo n.º E-288/2020)
- Edificado Objeto de Demolição (Processo n.º E-288/2018)

