

Requerente:

Verbos do Cais, S.A

Local da obra:

Zona Estaleiro Porto de Recreio de Olhão

Projecto:

Estaleiro do Porto de Recreio de olhão

Índice peças desenhadas

Desenho nº 01 - Planta de fundações | Pormenores



Desenho nº 02 - Plantas


Desenho nº 03 - Plantas

Desenho nº 04 - Cortes

Desenho nº 05 - Cortes | Pormenores

Desenho nº 06 - Cortes | Pormenores

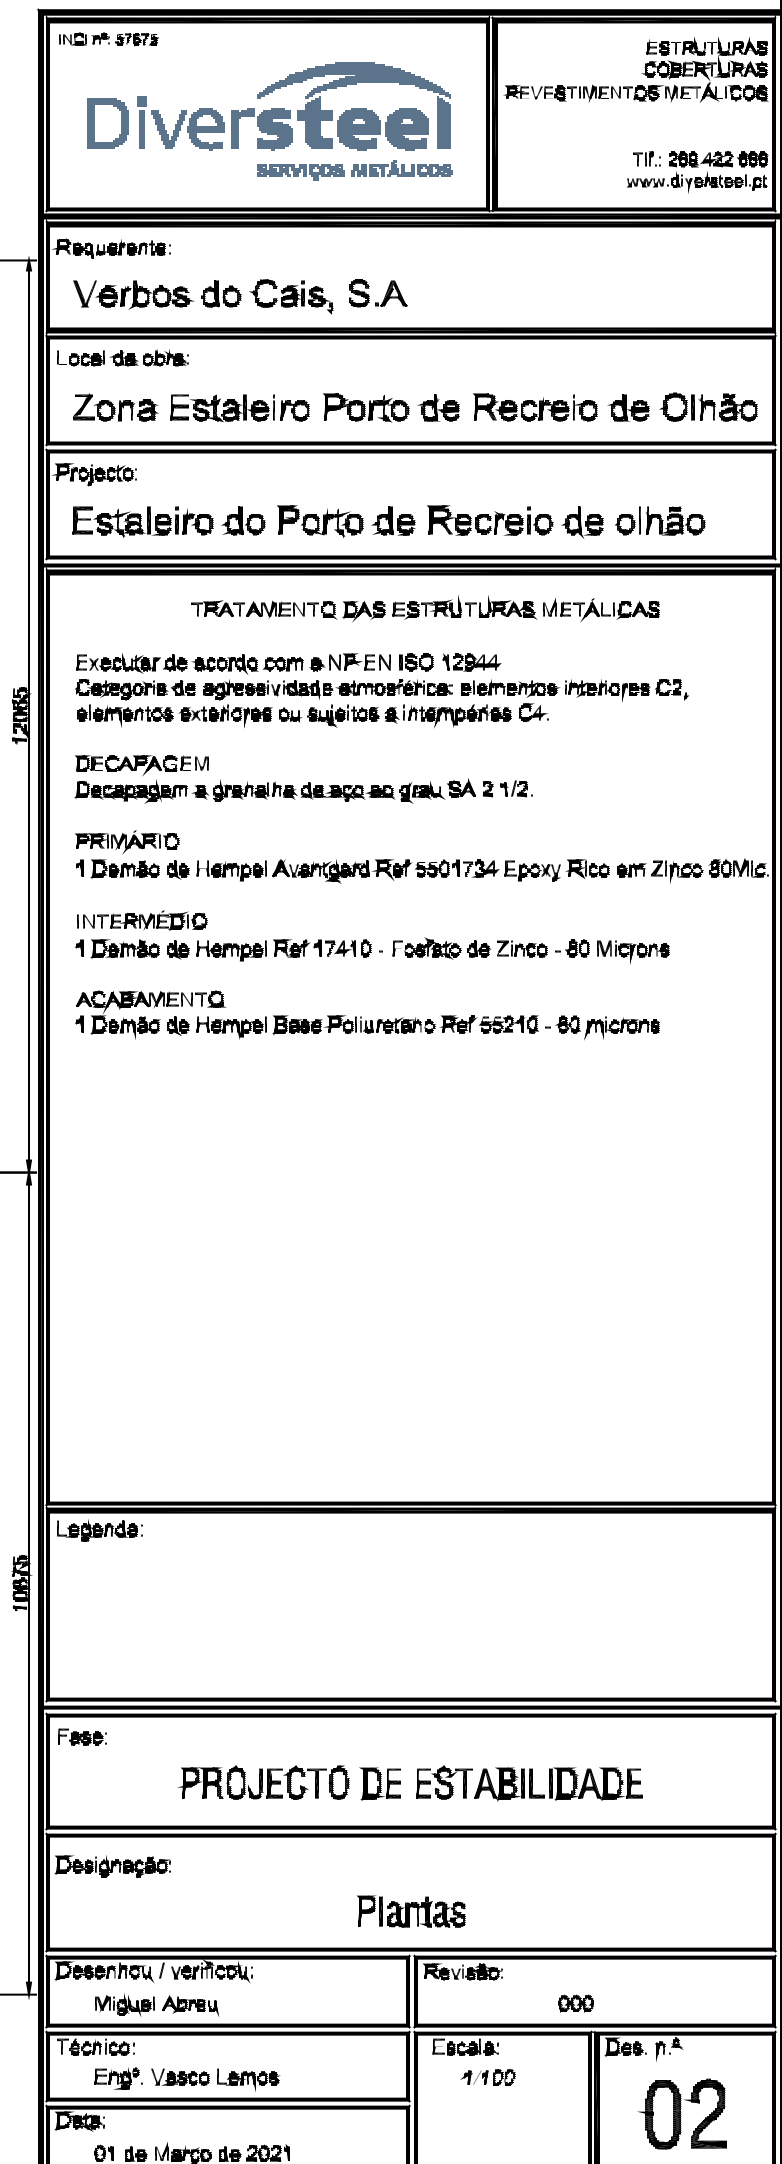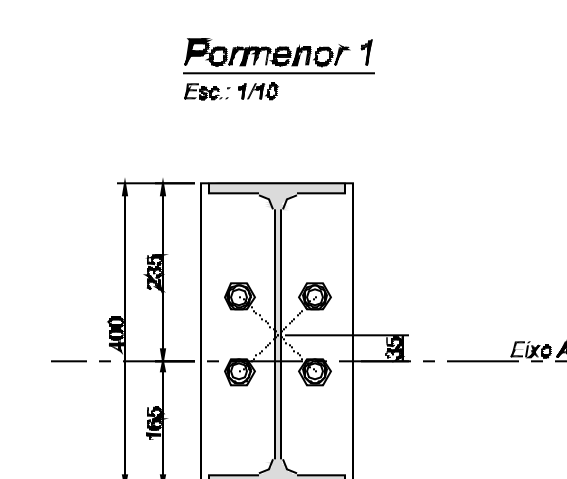

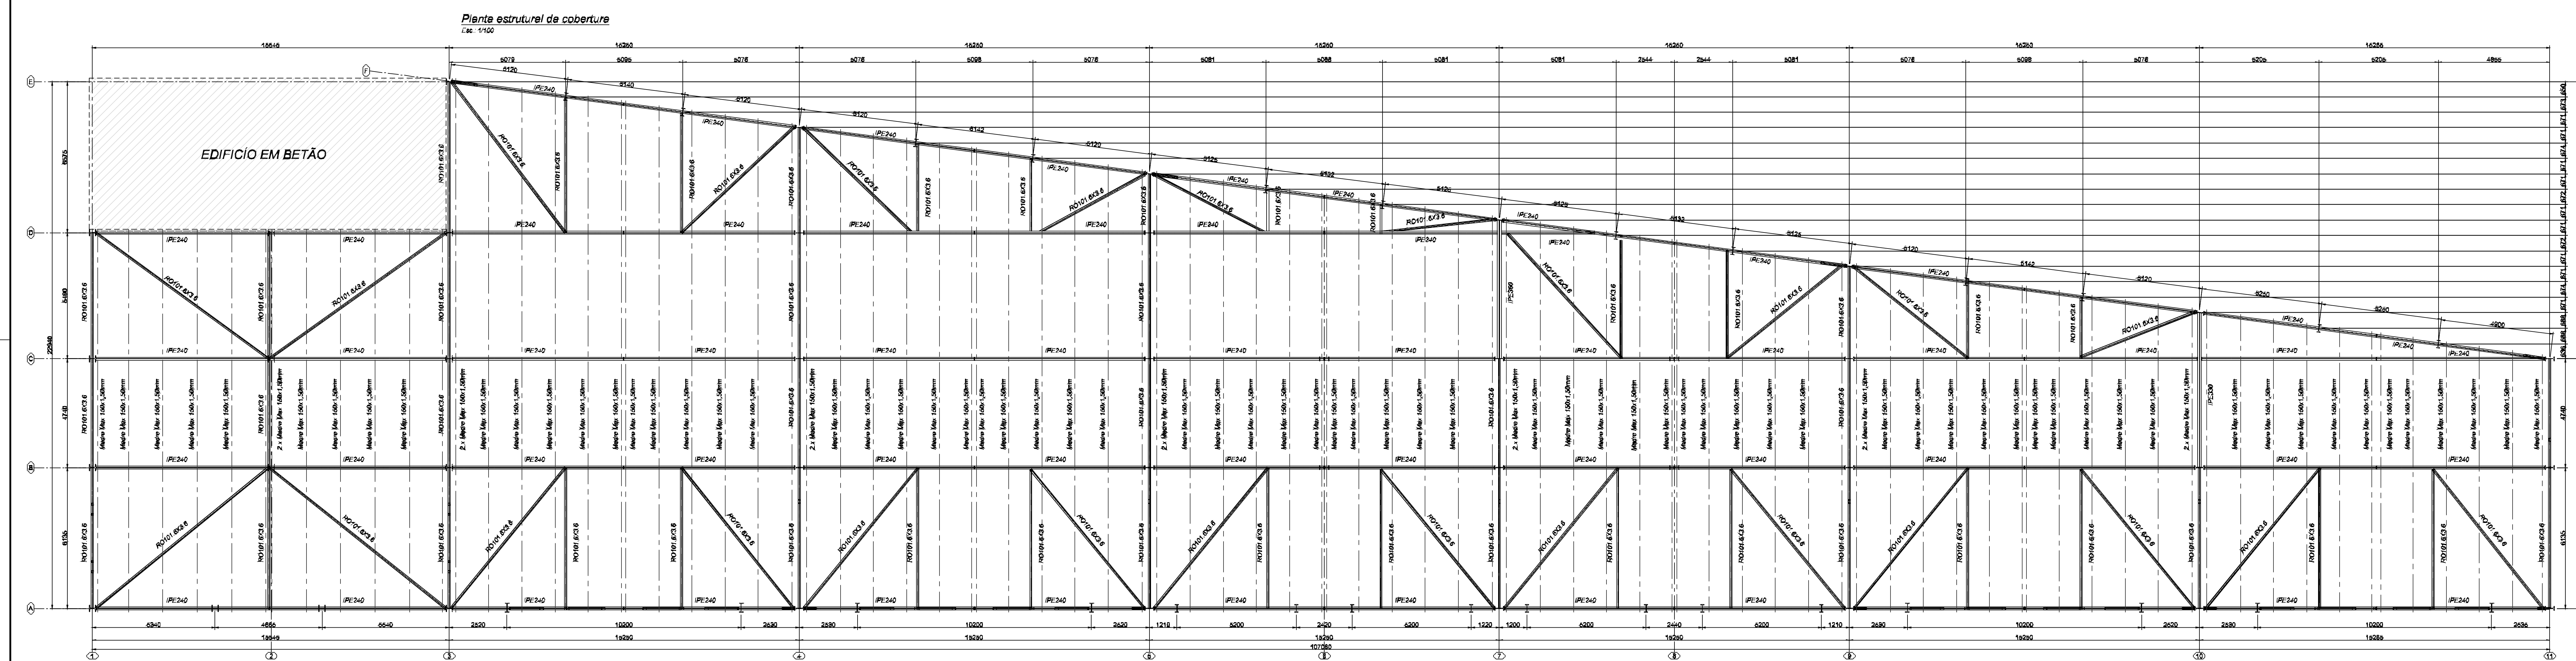

Diversteel
SERVIÇOS METÁLICOS


Local da obra:

Project:	
----------	--


TRATAMENTO DAS ESTRUTURAS METÁLICAS






Legenda:

Projeto de Estabilidade

-------------	----------

---	-----------------











Técnico:	Eng.º Vasco Lemos	Escala:	1.100	Des. nº	02
----------	-------------------	---------	-------	---------	----

--------------------	--	--


[illegible][illegible]




[illegible]

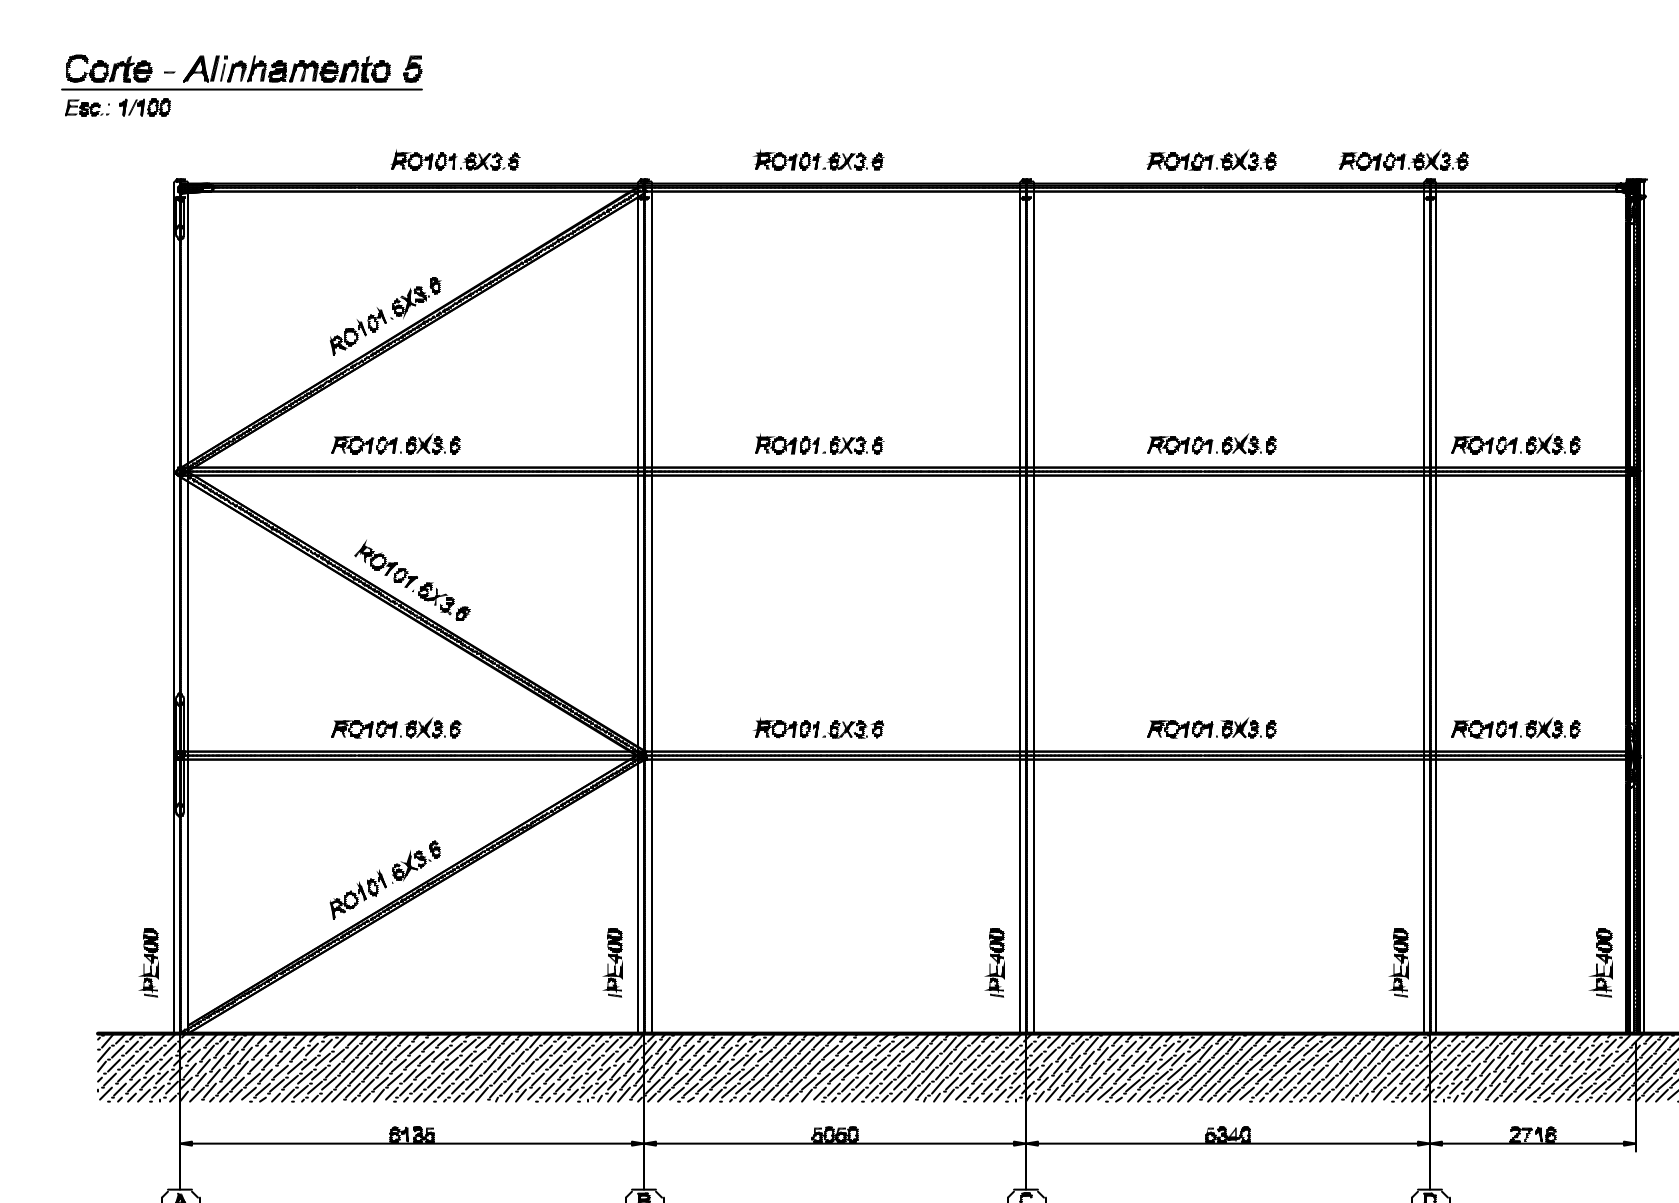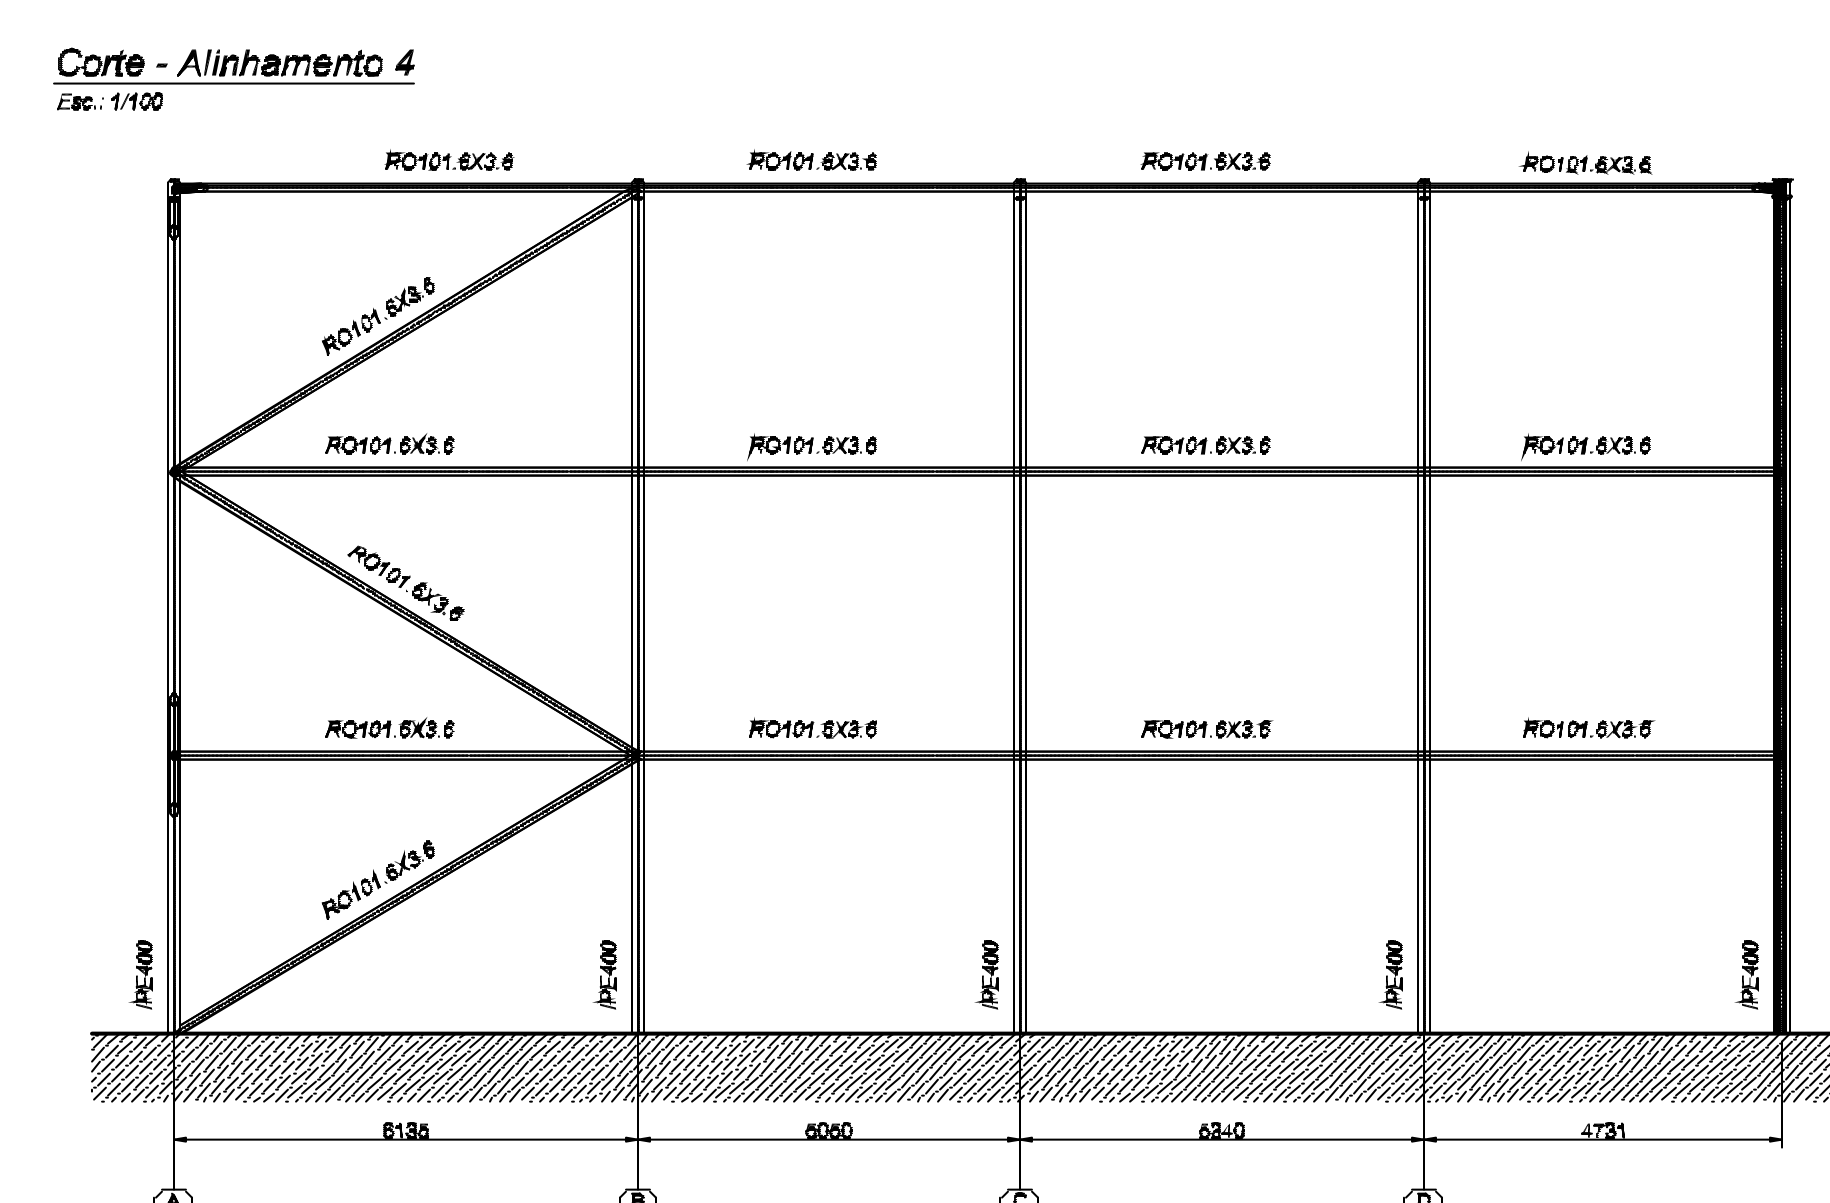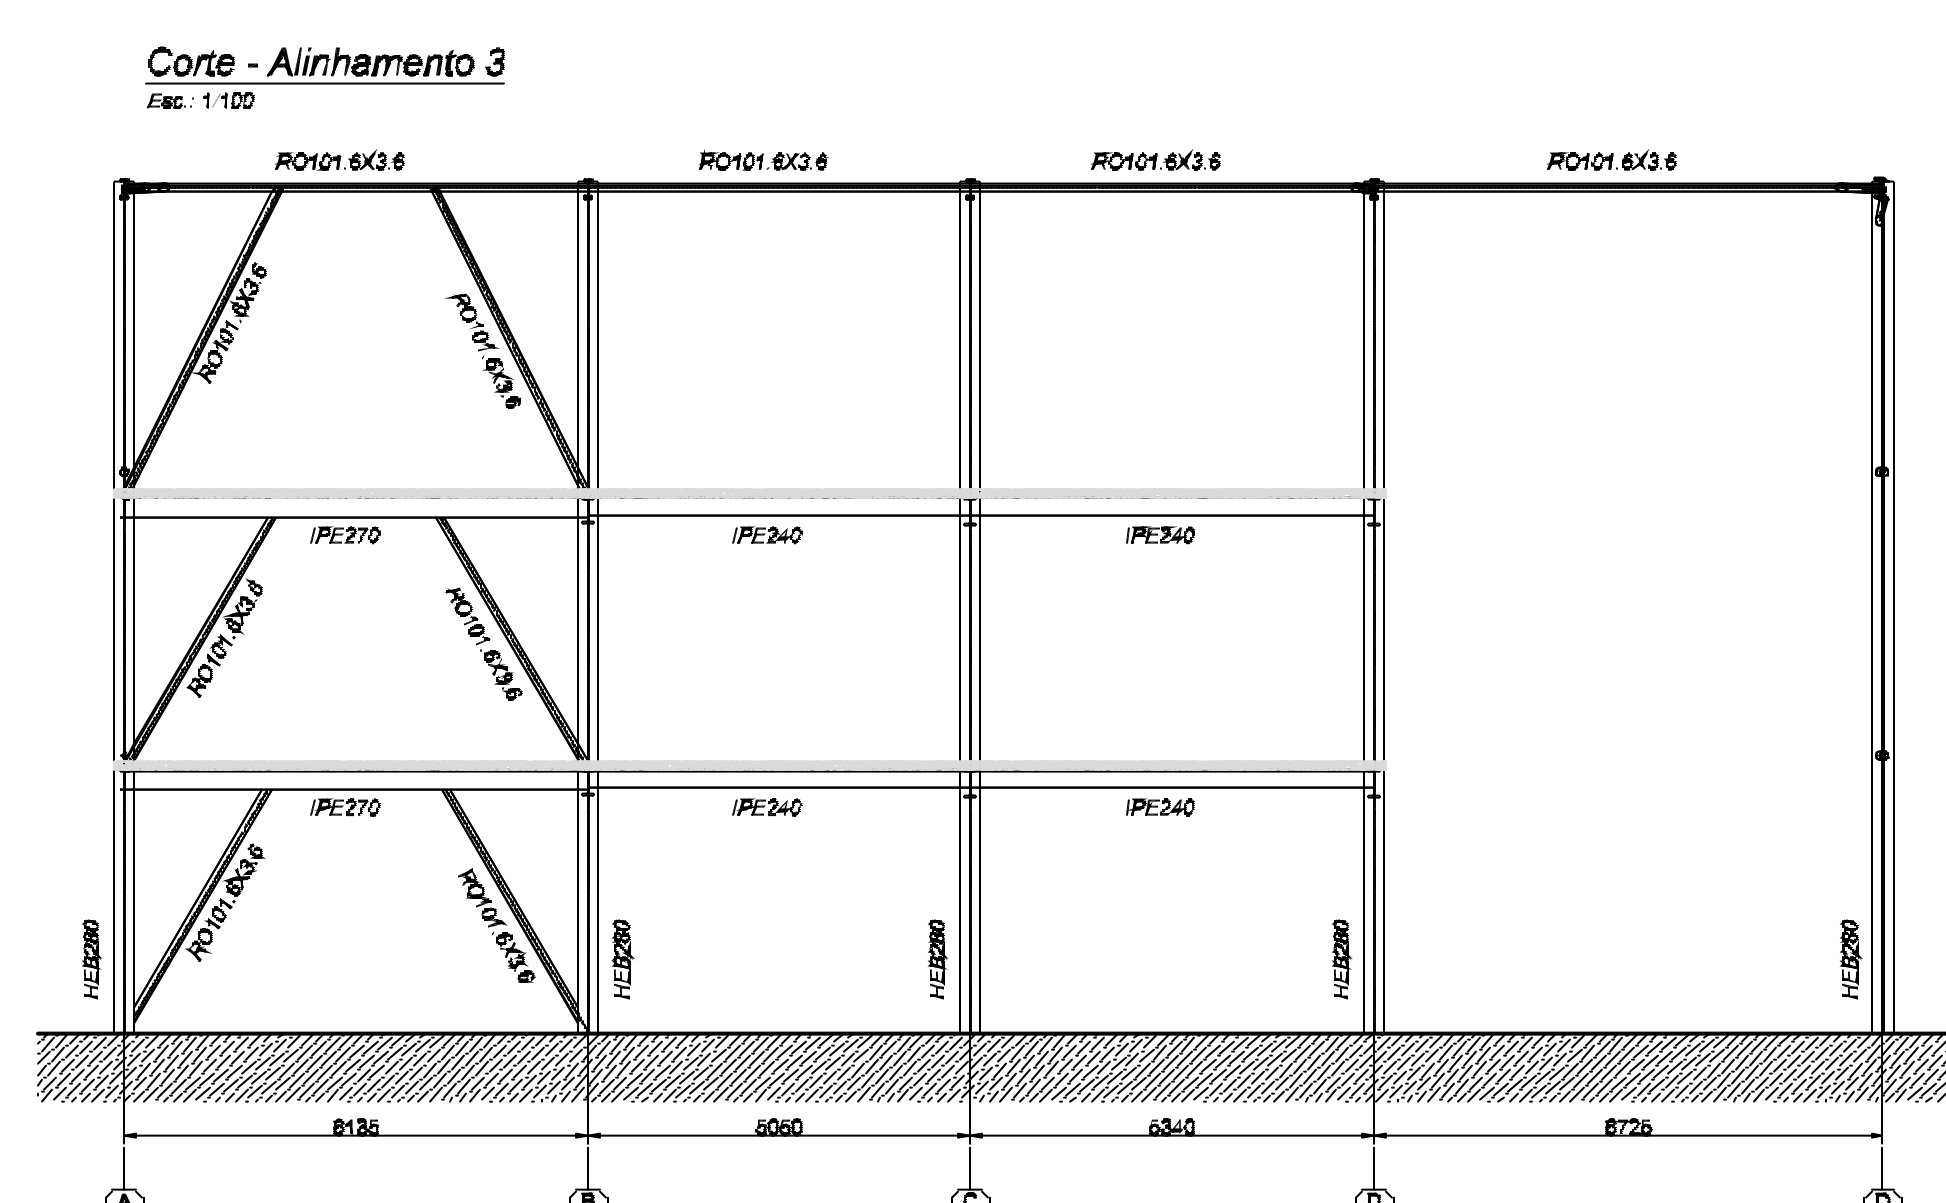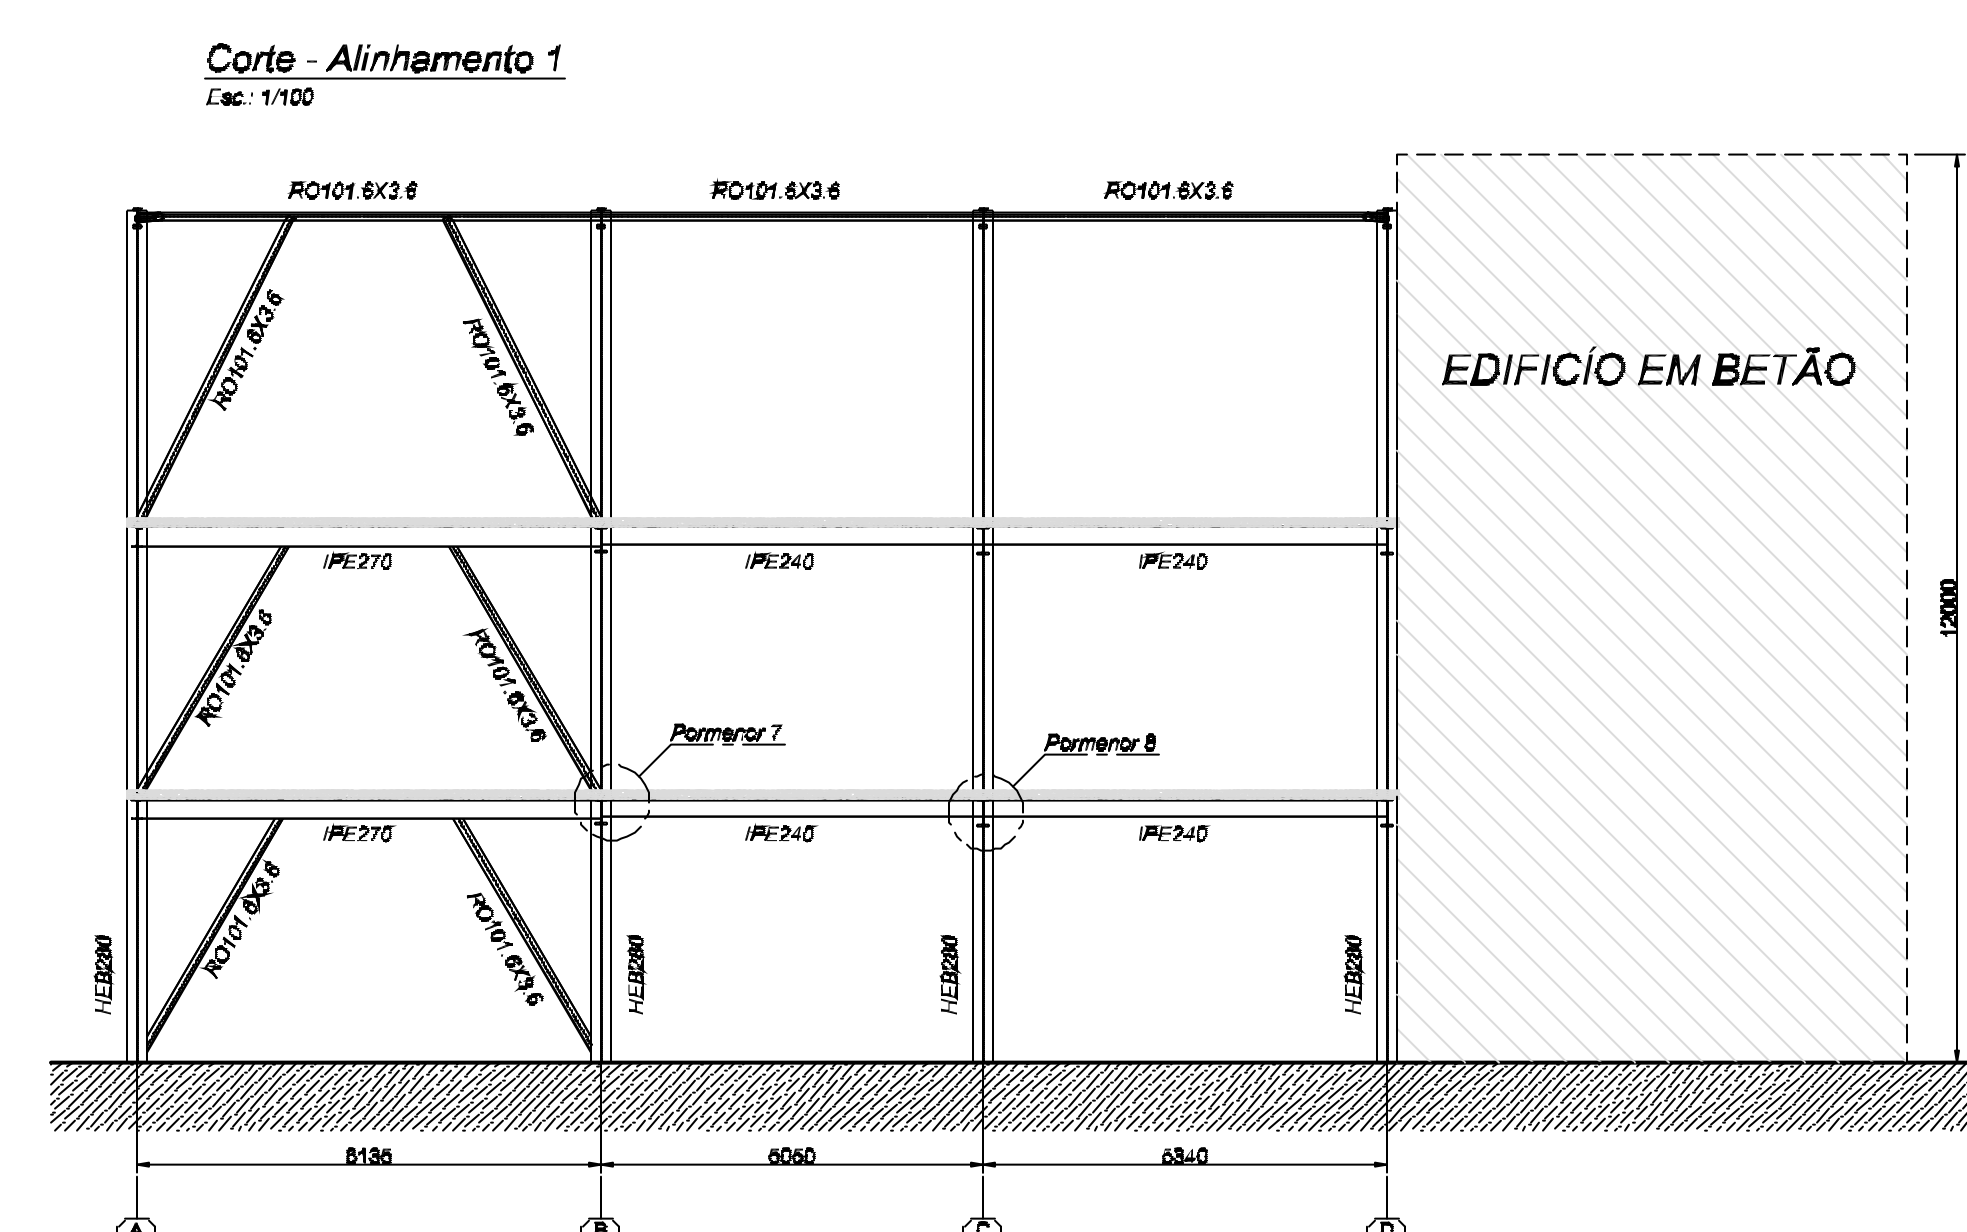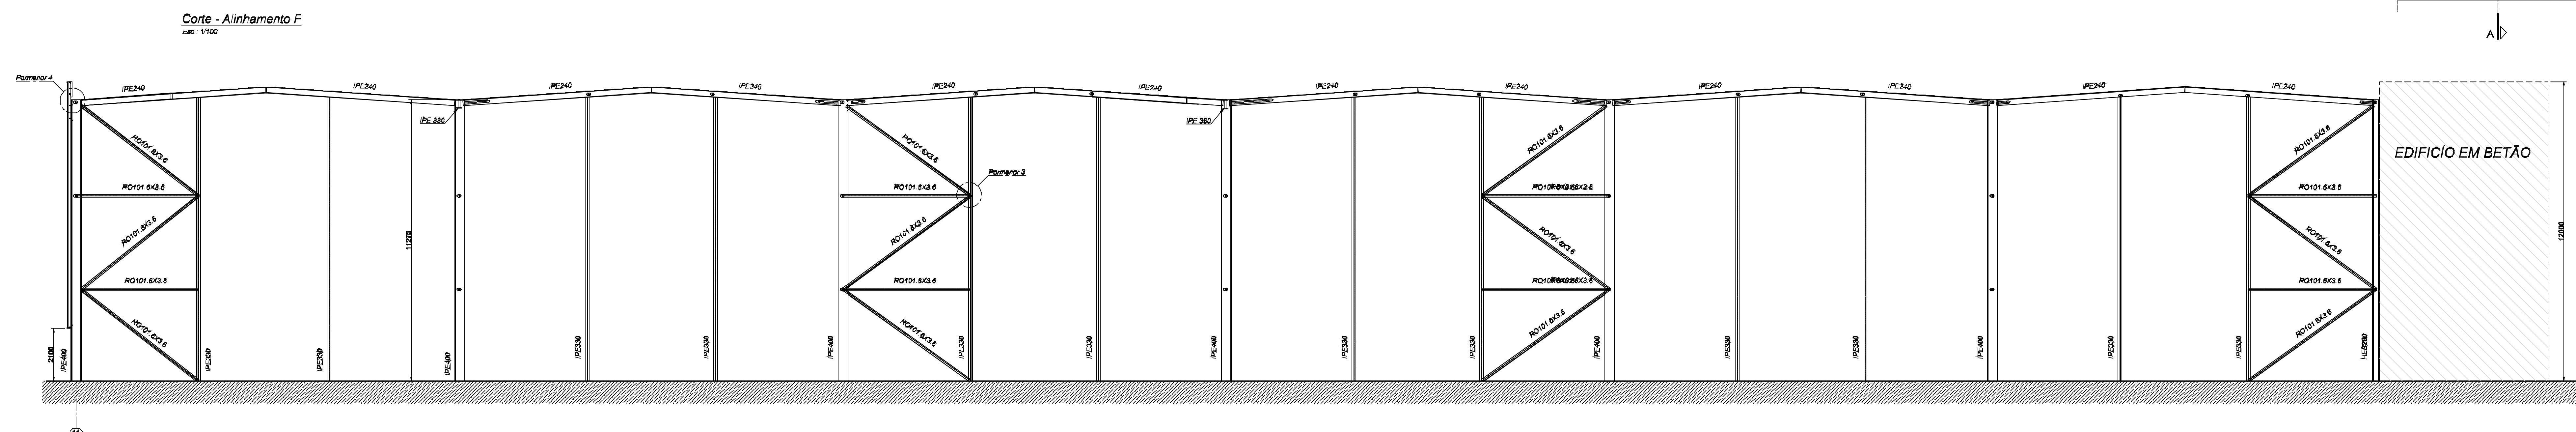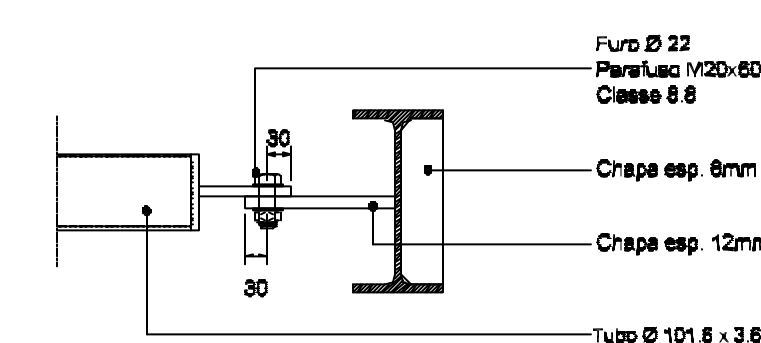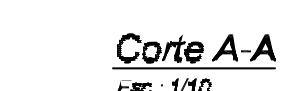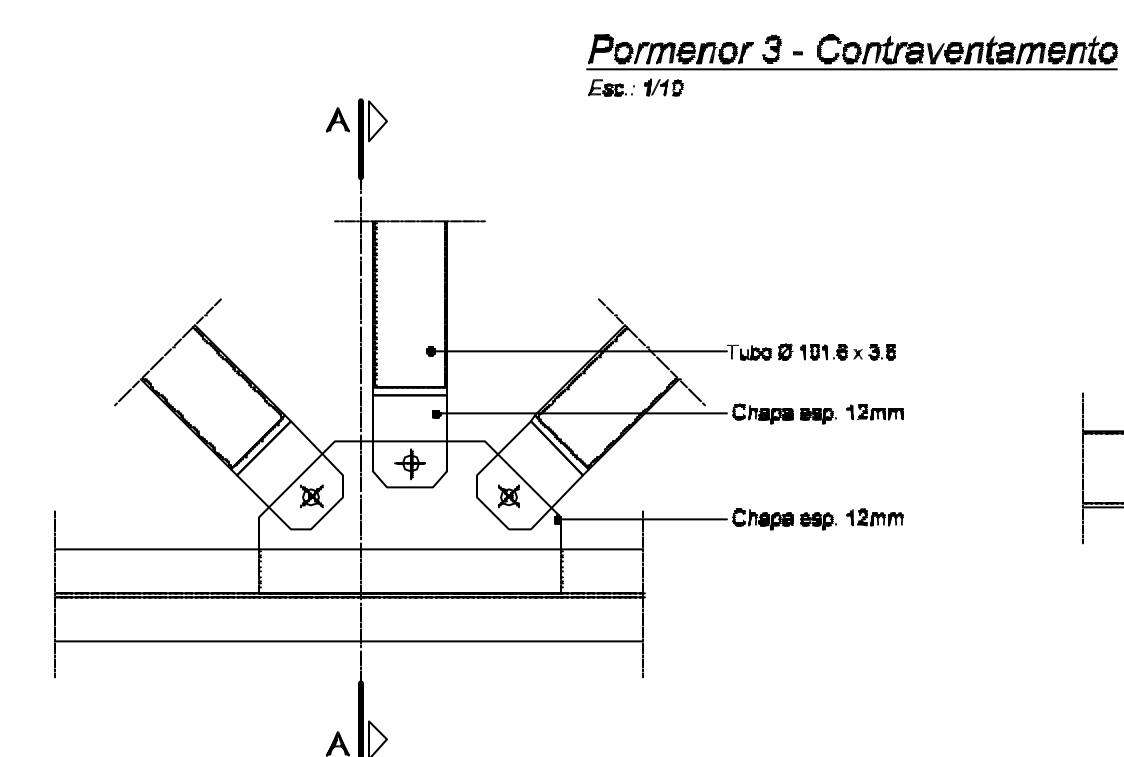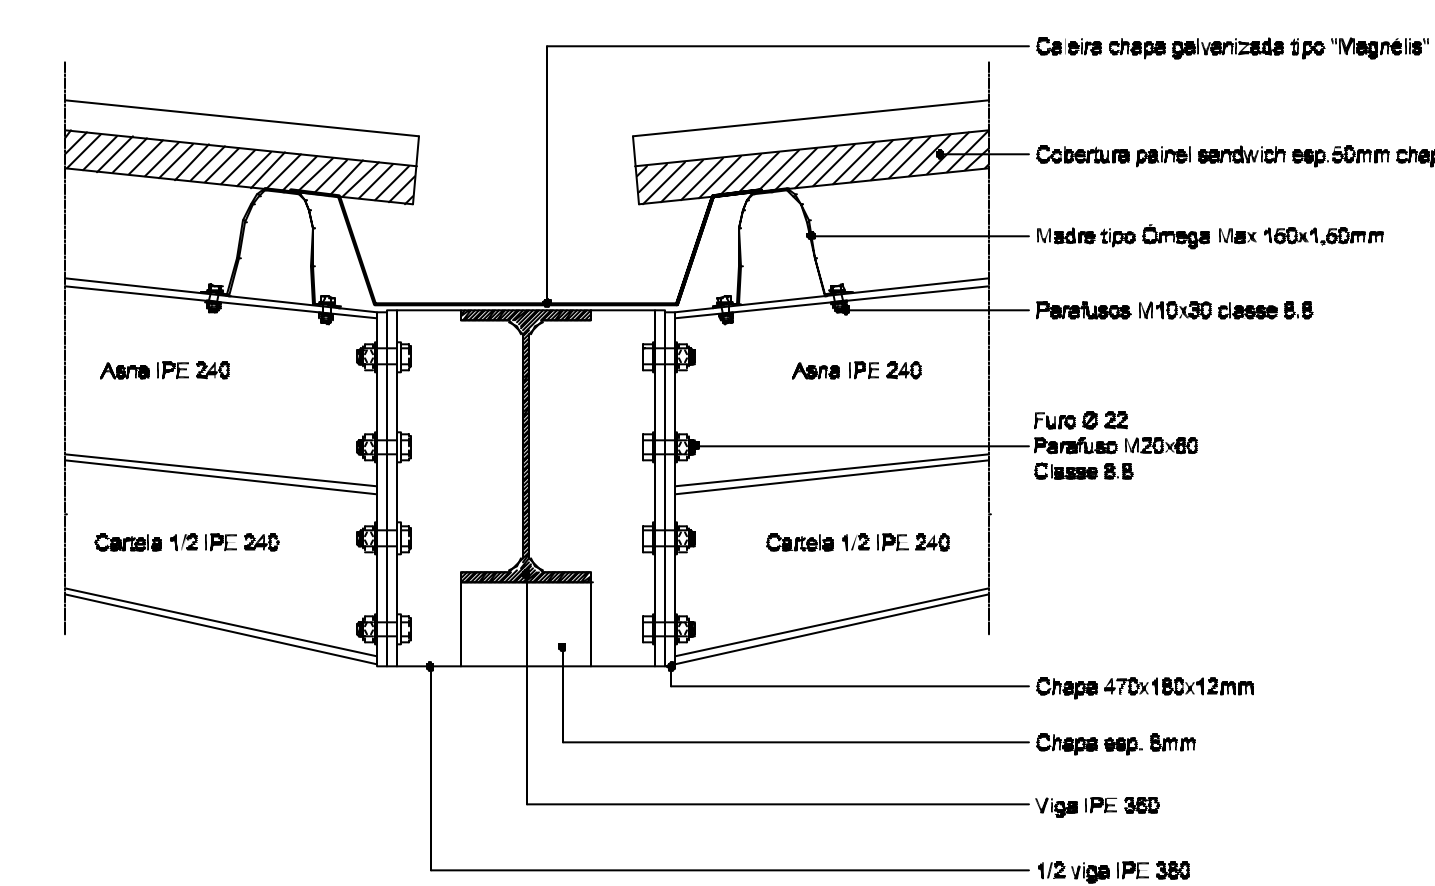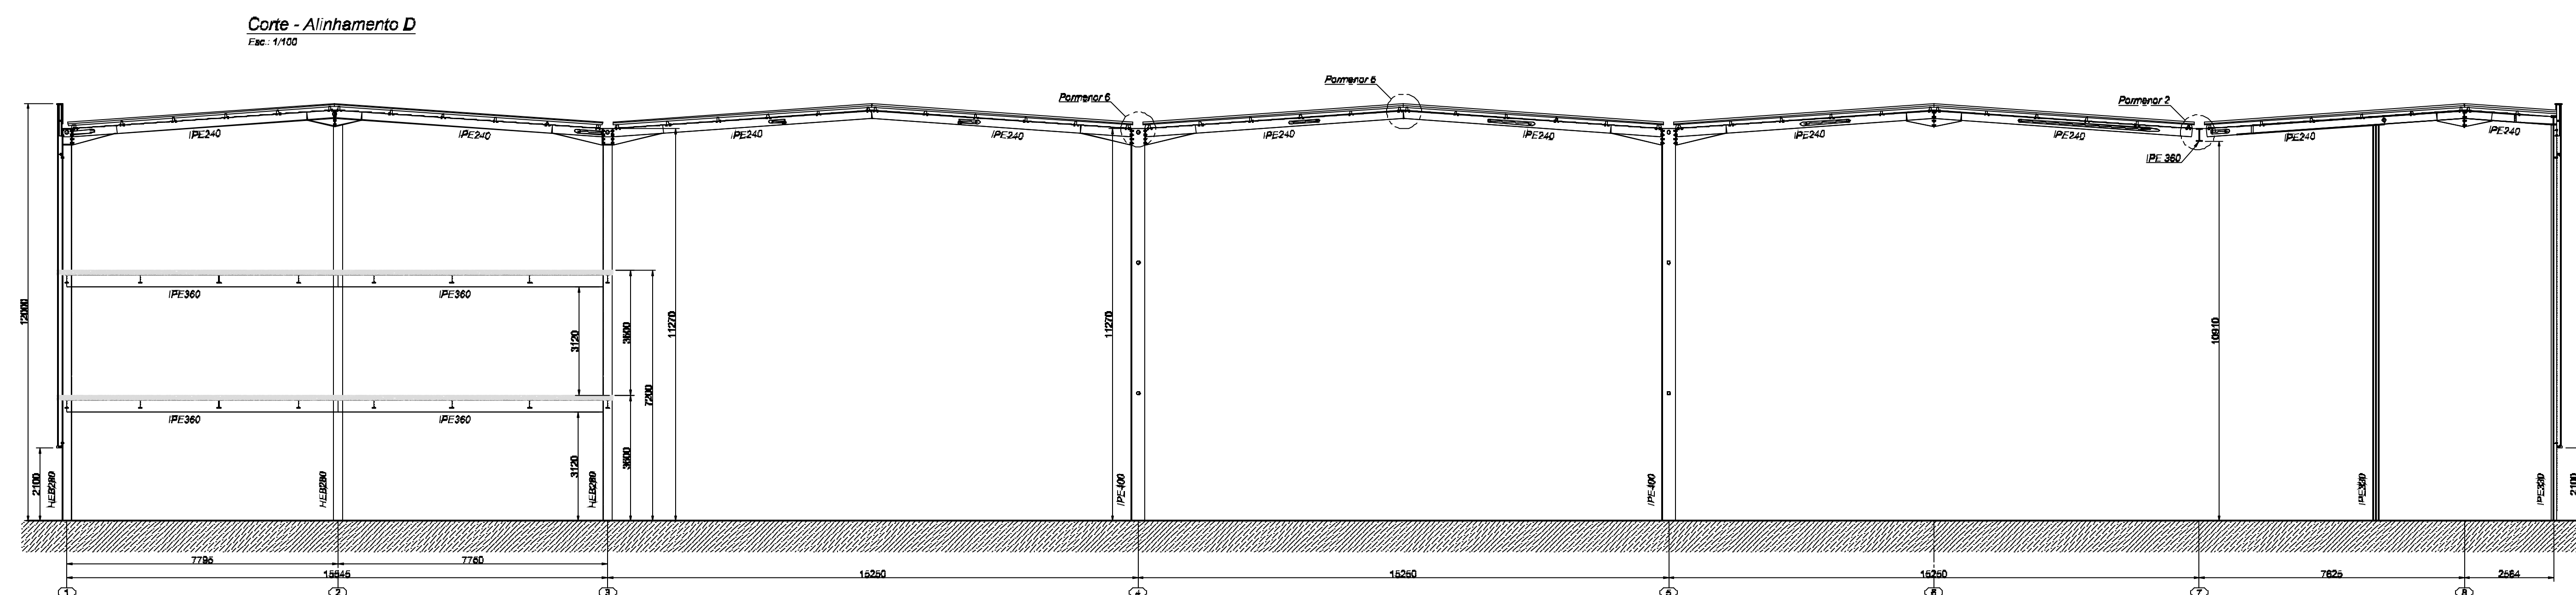[illegible]


Corte - Alinhamento 7
Escala: 1/100

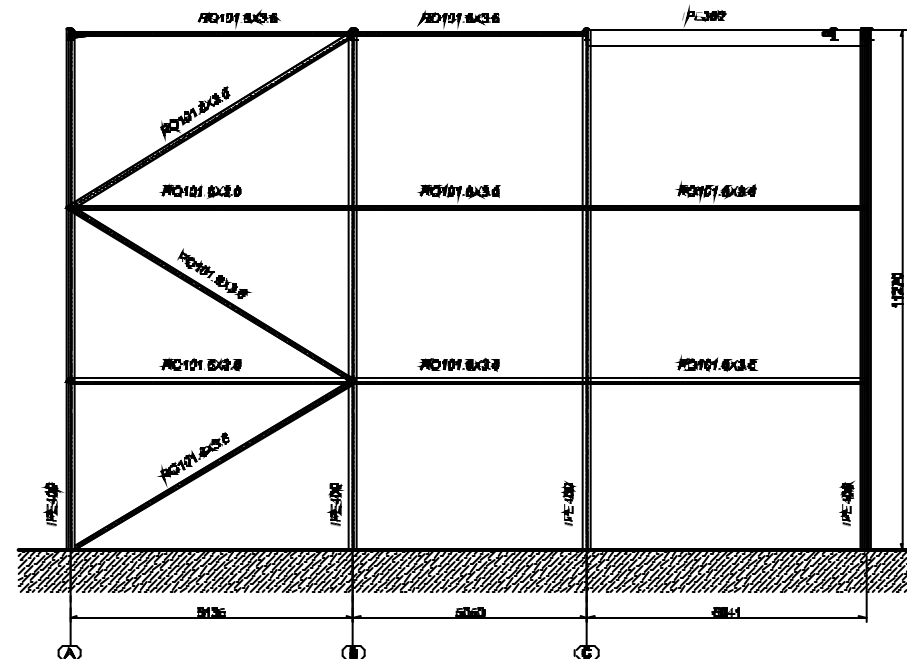


Corte - Alinhamento 9
Escala: 1/100

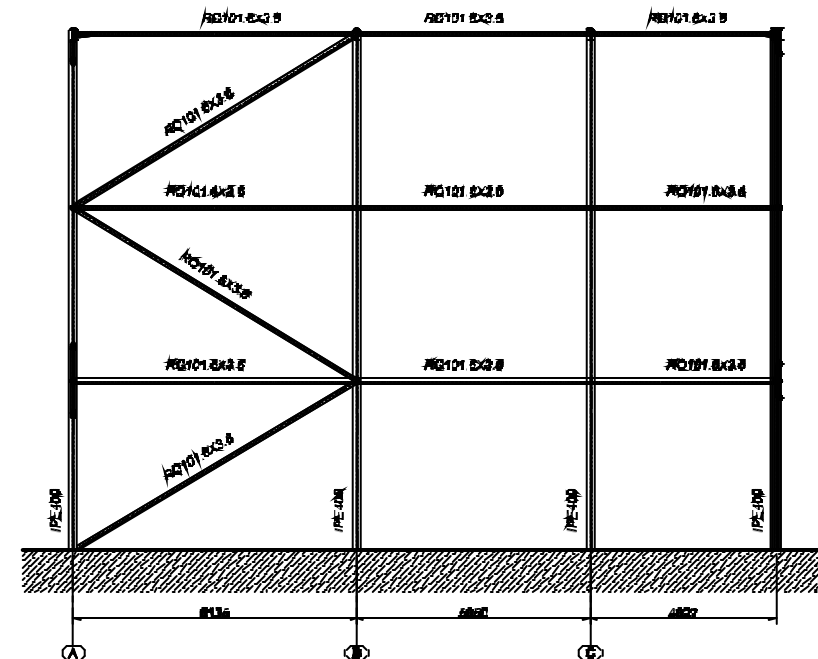


Corte - Alinhamento 10
Escala: 1/100

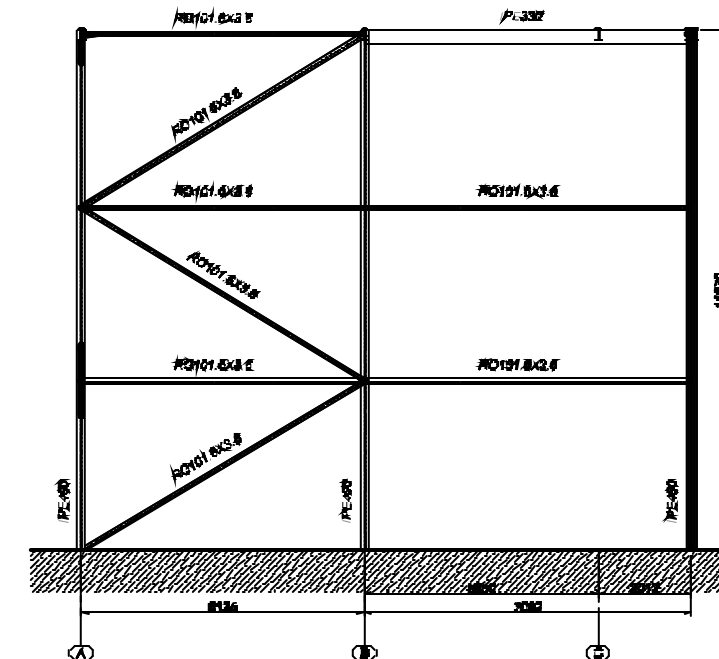


Corte - Alinhamento 11
Escala: 1/100

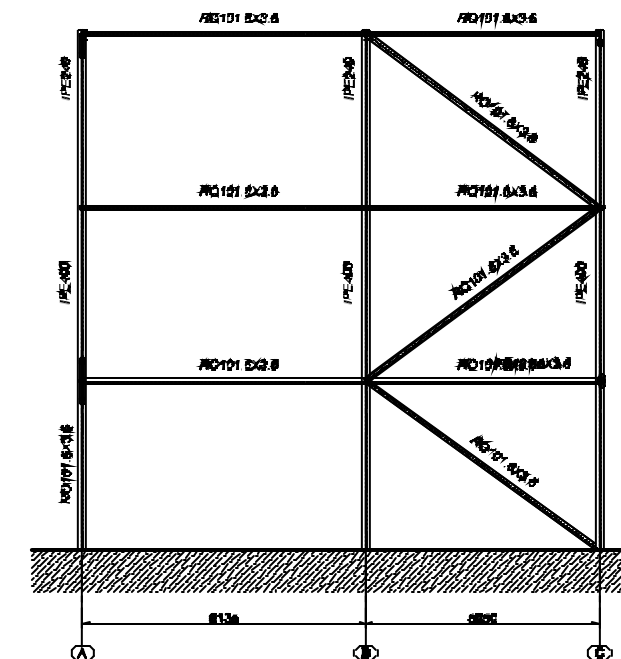


Parmenor 4
Escala: 1/10

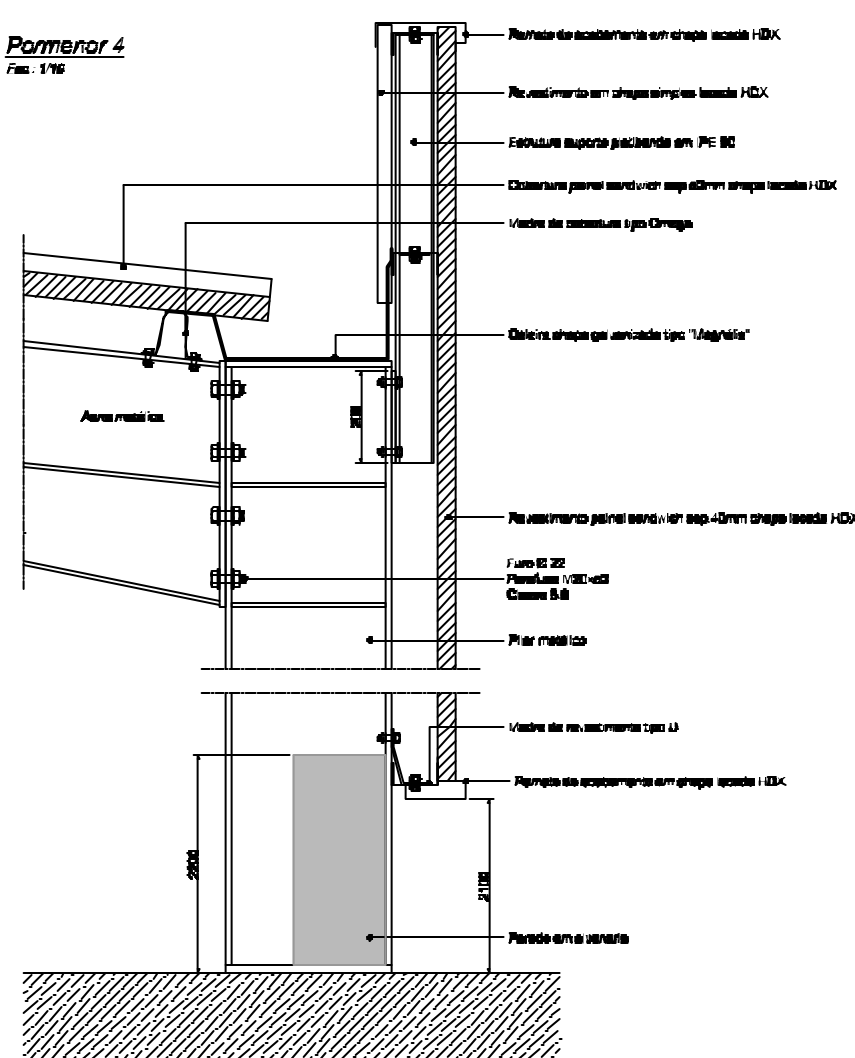


Parmenor 7 - Ligação Viga IPE 330 / IPE 270 / IPE 240
Escala: 1/10

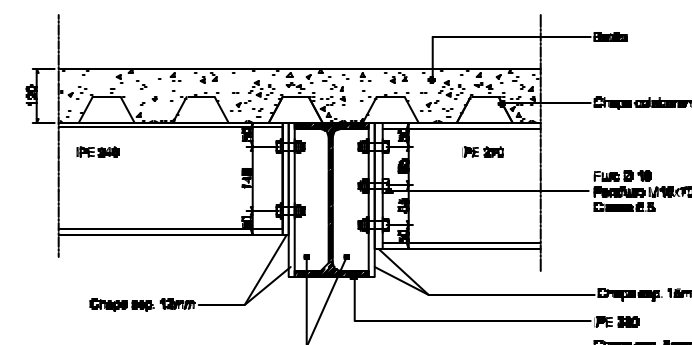



Parmenor 8 - Ligação Viga IPE 360 / IPE 240
Escala: 1/10

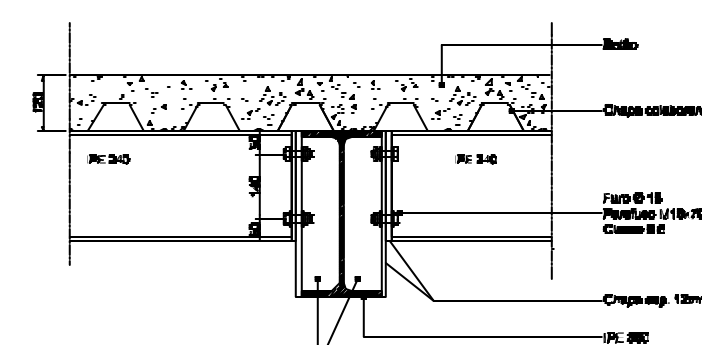

Parmenor 6
Escala: 1/10

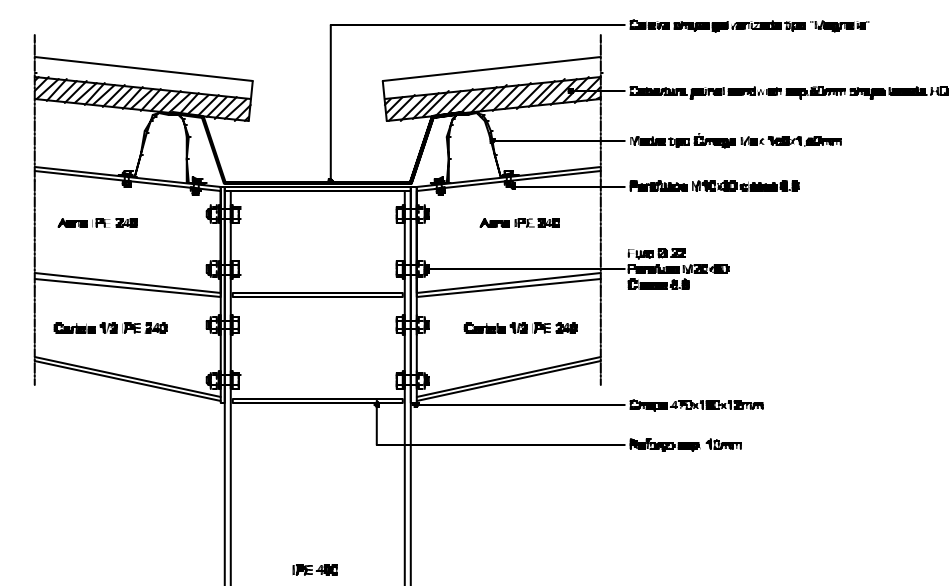

Parmenor 5 - Cumeeira
Escala: 1/10

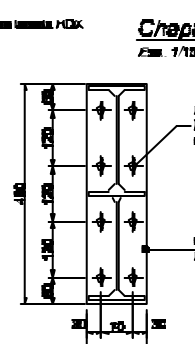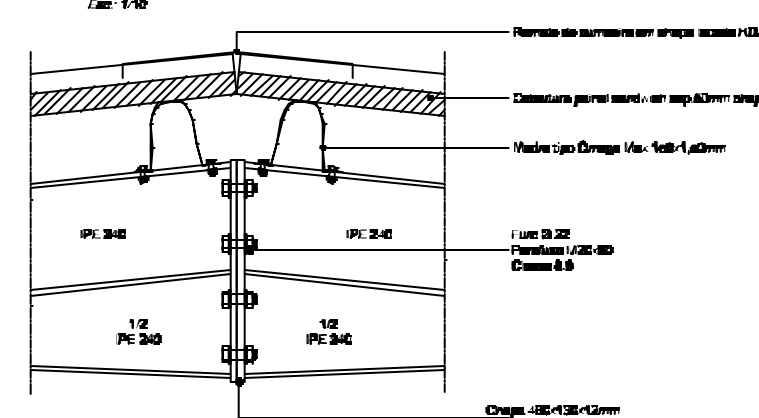

	ESTRUTURAS CONSTRUTIVAS DE AÇO E ALUMÍNIO 11. 200-125.000 www.diversteel.pt
Proprietário: Verbo do Cais, S.A.	
Local da obra: Zona Estaleiro Porto de Recreio de Olhão	
Projeto: Estaleiro da Porto de Recreio de Olhão	
TRATAMENTO DAS ESTRUTURAS METÁLICAS Fornecedor de acordo com a NEN-EN ISO 12944 Categoria de agressão: ambiente atmosférico, elementos interiores C3, e elementos exteriores do tipo C4 e C5 D. DAVAGIA Desenvolvimento e gestão de projeto de acordo com a NEN-EN ISO 12944	
Legenda:	
Nome: PROJECTO DE ESTABILIDADE	
Designação: Cortas Parmenoras	
Desenhado / Verificado: Niquel Almeida	Data: 2020
Verificado: J. F. Gomes Lourenço	Data: 1/100
Data: 01 de Março de 2021	Data: 06

Layer

est_texto			white	Continuous	Default	C	Color_7	
texto			white	Continuous	Default	C	Color_7	
0			white	Continuous	Default	C	Color_7	
2D_Descarga PVC			cyan	Continuous	Default	C	Color_4	
2D_Air hammer			114	Continuous	Default	C	Color_1	
2D_Calços			magenta	Continuous	Default	C	Color_6	
2D_Cobertura			111	Continuous	Default	C	Color_1	
2D_Legenda			white	Continuous	Default	C	Color_7	
2D_Linha de corte			red	Continuous	Default	C	Color_1	
2D_Logotipo Diversteel			153	Continuous	Default	C	Color_1	
2D_Madre Orçao			white	Continuous	Default	C	Color_7	
2D_Sacola metálica			red	Continuous	Default	C	Color_1	
2D_Tela			yellow	Continuous	Default	C	Color_2	
2D_Texto Fundações			160	Continuous	Default	C	Color_1	
2D_Texto_01			160	Continuous	Default	C	Color_1	
2D_Texto_Legenda			white	Continuous	Default	C	Color_7	
A-Perfil colaborante			cyan	Continuous	Default	C	Color_4	
Alçado			white	Continuous	Default	C	Color_7	
Delimita			white	Continuous	Default	C	Color_7	
EST-ARM7			white	Continuous	Default	C	Color_7	
EST-ARM3			232	Continuous	Default	C	Color_1	
EST-CNT1			114	Continuous	Default	C	Color_1	
EST_ARMADURAS_1			blue	Continuous	Default	C	Color_5	
EST_ARMADURAS_2			white	Continuous	Default	C	Color_7	
EST_CONTORNOS			114	Continuous	Default	C	Color_1	
EST_TXTO			green	Continuous	Default	C	Color_3	
EST_TRAMA			8	Continuous	Default	C	Color_8	
FE15---COTAS_ALTI...			green	Continuous	Default	C	Color_3	
FE26---ES_1831U			green	Continuous	Default	C	Color_3	
FERRO			9	Continuous	Default	C	Color_9	
Ferro - Chapa			11	Continuous	Default	C	Color_11	
Ferro - Perfil			white	Continuous	Default	C	Color_7	
FUNDAÇÕES			white	Continuous	Default	C	Color_7	
GRDUME			114	CENTER	Default	C	Color_1	
HATCH_BETÃO			253	Continuous	Default	C	Color_1	
LEG			white	Continuous	Default	C	Color_7	
Linha de eixo			114	CENTER	Default	C	Color_1	
MET_COTAS			53	Continuous	Default	C	Color_53	
MET_TEXTO			111	Continuous	Default	C	Color_1	
MET_TEXTO_TITULO			yellow	Continuous	Default	C	Color_2	
MET_VIGA_2			cyan	Continuous	Default	C	Color_4	
PARAFUSOS			white	Continuous	Default	C	Color_7	
PER-L_17/0900			white	Continuous	Default	C	Color_7	
Pilar metálico			green	Continuous	Default	C	Color_3	
PORT DESENHO			red	Continuous	Color...	C	Color_1	
projelion			white	Continuous	Default	C	Color_7	
PW - Parafuso			30	Continuous	Default	C	Color_30	
Standard			white	Continuous	Default	C	Color_7	