





REDE DOMÉSTICA
ESCALA 1:1000

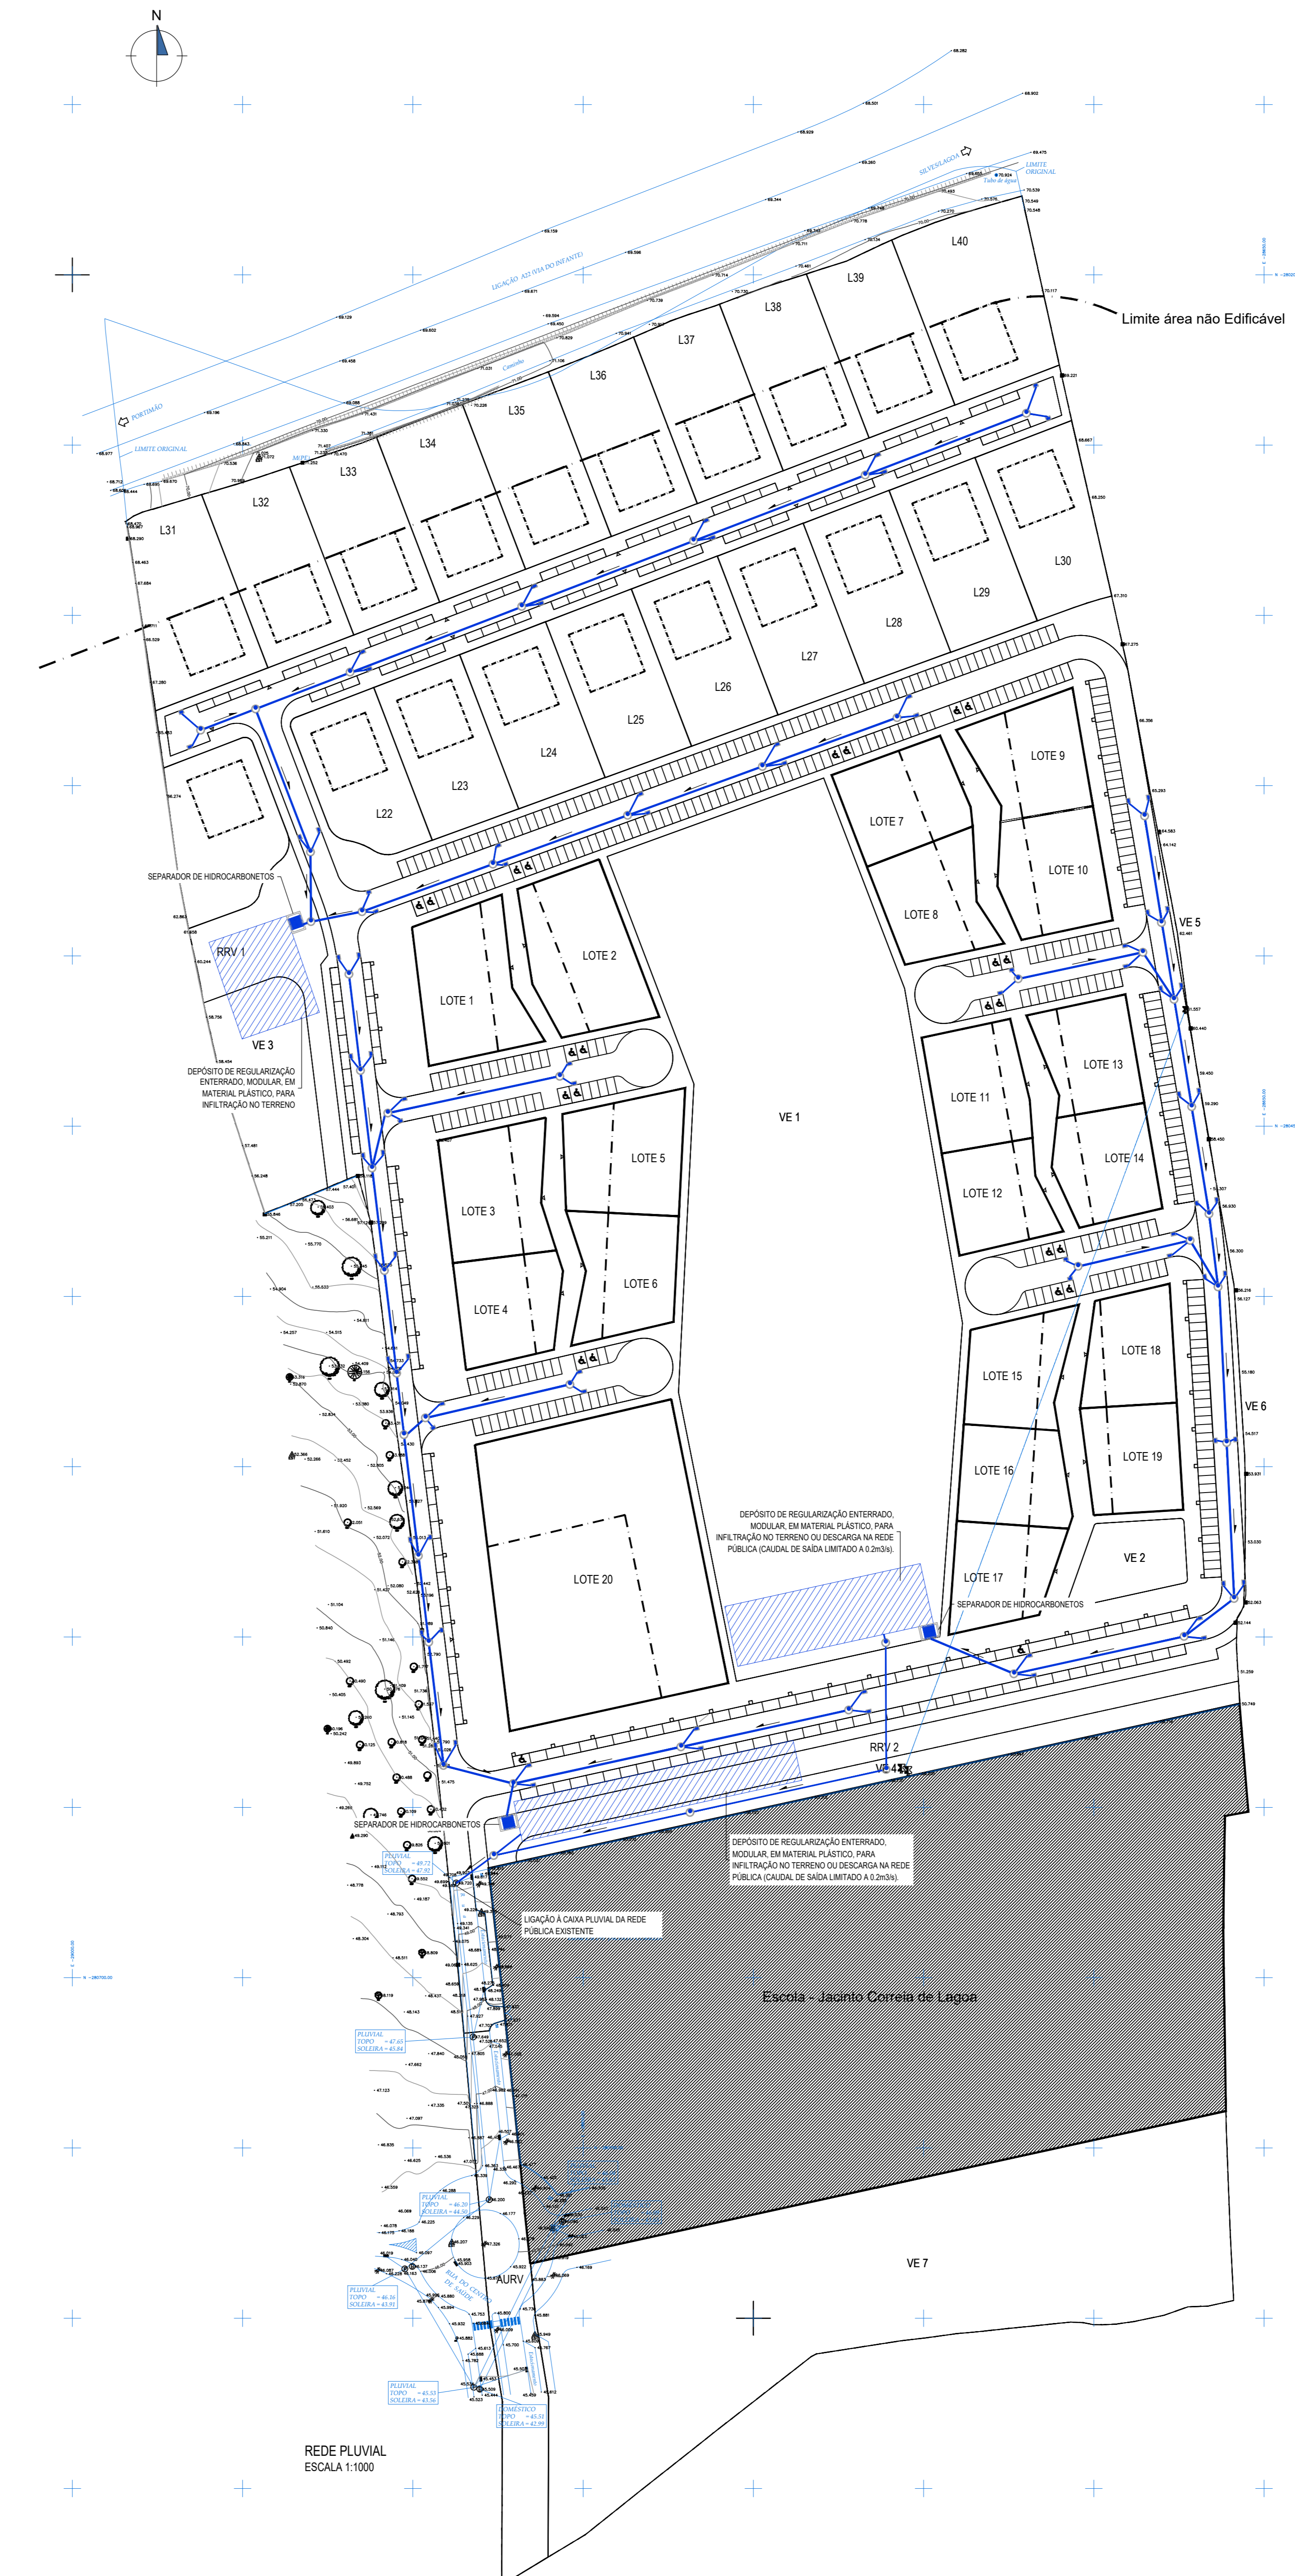


REDE PLUVIAL
ESCALA 1:1000

LEGENDA


- CAIXA DE VISITA (REDE DOMÉSTICA)
- CAIXA DE VISITA (REDE PLUVIAL)
- SUMIDOURO (REDE PLUVIAL)
- SEPARADOR DE HIDROCARBONETOS (REDE PLUVIAL)

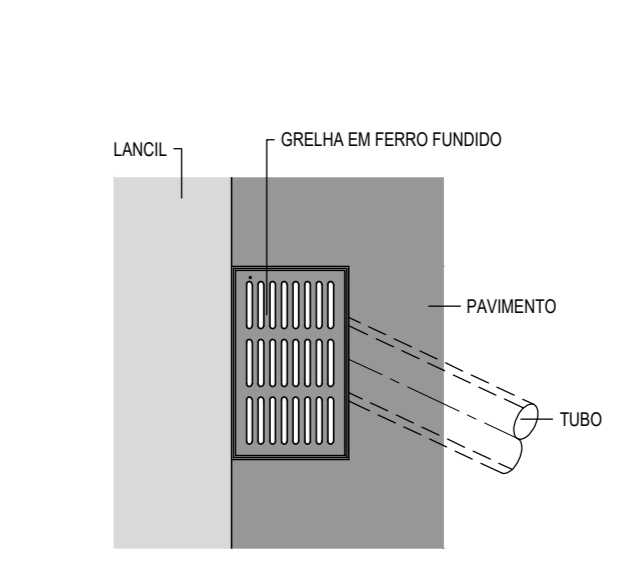


SUMIDOUROS - PLANTA
ESCALA 1:20

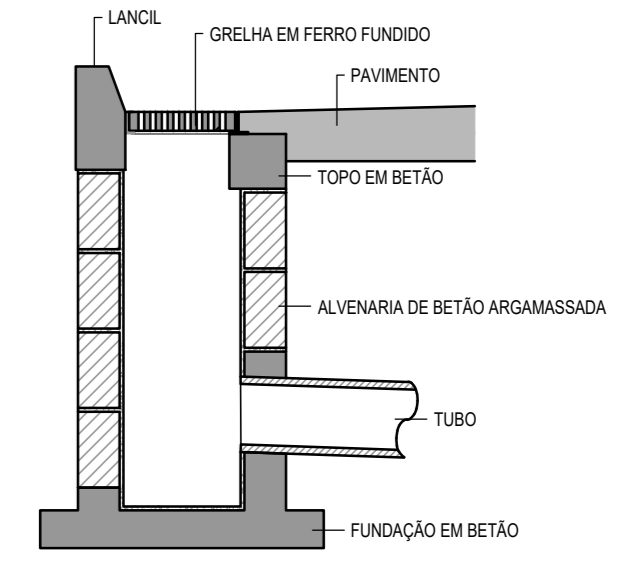

SUMIDOUROS - CORTE
ESCALA 1:20

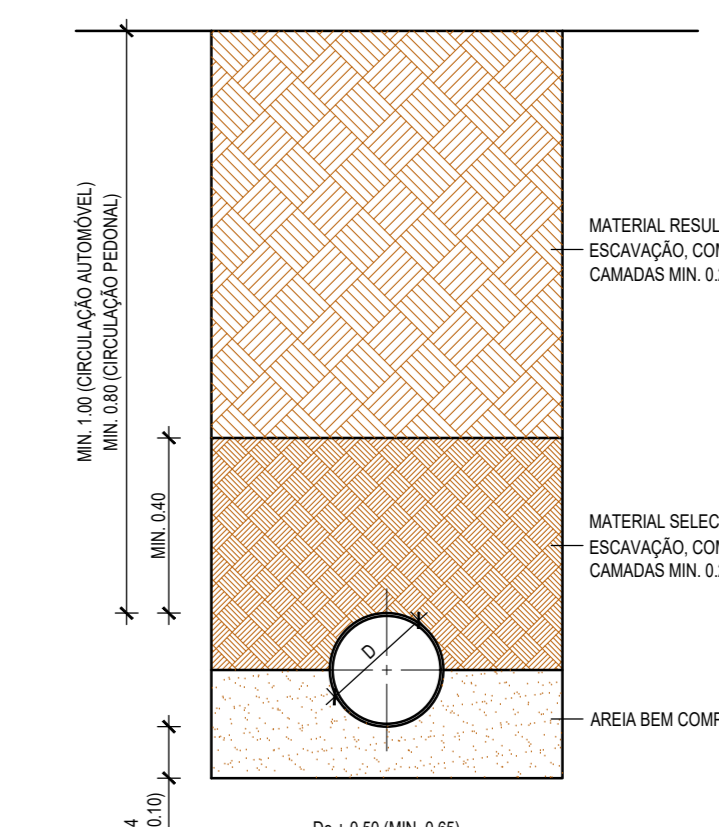

VALAS - CORTE TIPO
ESCALA 1:20

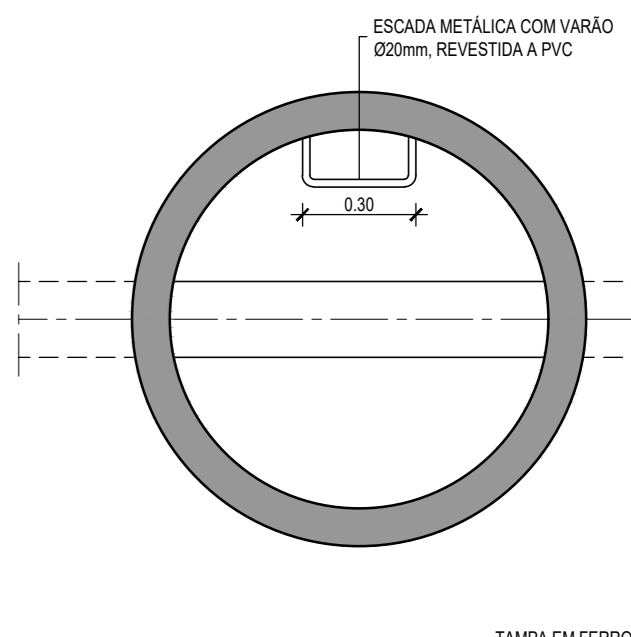

CAIXAS DE VISITA
ESCALA 1:20

2	23/09/22	Confirmação de versão de esboço	JR	JR	JR
1	23/09/22	Alinhamento de rede	JR	JR	JR
0	14/09/21	Estudo preliminar	JR	JR	JR
REV.	DATA	DESCRIÇÃO	PROJECIONISTA	PROJECIONISTA	PROJECIONISTA

COORDENAÇÃO GERAL / GENERAL COORDINATOR



CLIENTE / CLIENT
CARVEIRO BRANCO
PROJETO / PROJECT
Vala da Pipa
Lagoa

ESPECIALIDADE / DISCIPLINA
Drenagem
Rede doméstica
Rede pluvial

PROJETO/DESIGN	DESENHO/DRAWING	APROVADO/PROVED
DATA / DATE	MAIO 2021	MAIO 2021
DESENHO / DRAWING		FOUERO / FILE

21153-EP-RED-001-R02.dwg
ESCALA / SCALE
PBD 001 R02
ESCALA 1:1000

Este documento é propriedade da EGP Engenharia. Não pode ser copiado total ou parcialmente ou usado a terceiros sem a autorização expressa da EGP Engenharia. This drawing is the property of EGP Engenharia. It cannot be copied or partially copied or disclosed to third parties without prior consent from the owner.