




opção NE

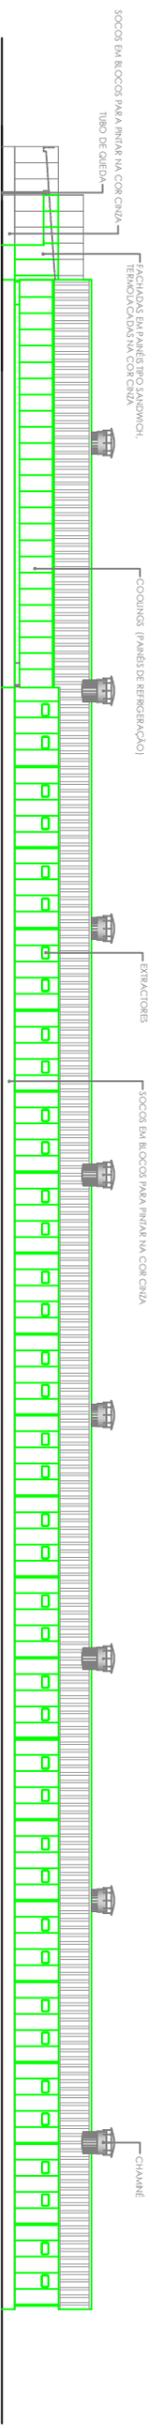


opção SO

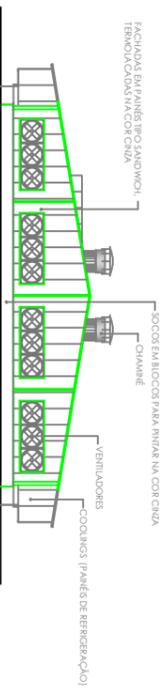


opção NO

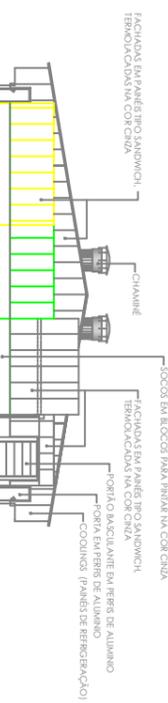


opção SE

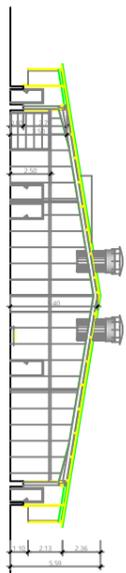

corte A-B

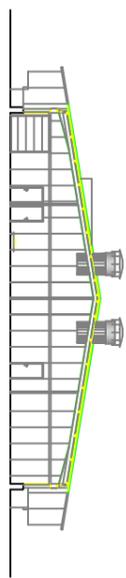

corte C-D

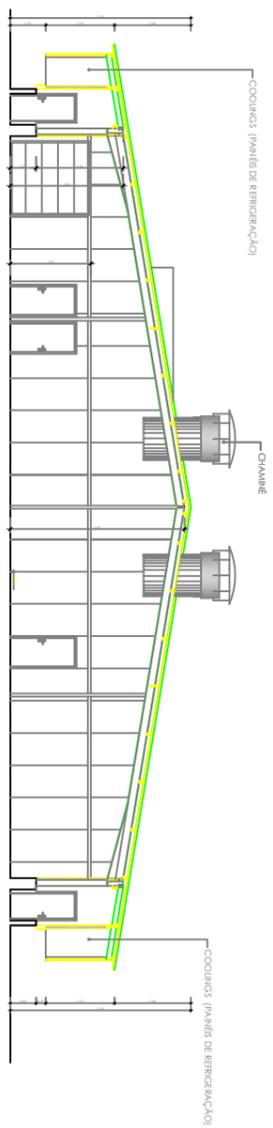

PORMENOR CONSTRUTIVO - corte A-B
escala 1:100

NOTAS GERAIS:


Registada em:
AGROZEL S.A.

Projeto:
P2 - Pavilhão de Recreação de Galinhas Poedeiras
Local:
Vale Preto - N.º S.º do Parão
Ferrira do Zézeze
Fase:
Licenciamento Ambiental
Designado:
Cortes A-B e C-D - Alçados
Pormenor Construtivo
Técnico Responsável:

Clamara
Ferreira do Zézeze
Processo N.º: _____
Data: 10/2023
Escala: Másc. 2:3
Desenho: 1:200
7