



- 1 Acesso Principal ▼
- 2 Recepção
- 3 Estacionamento utentes 14 lugares públicos + 69 privados
- 4 Via de circulação interna, L=3m (1 sentido) ↓ e L=5m (2 sentidos) ↓↕
- 5 Restaurante / Bar, Zona de Lazer e Minimercado, A=320.00m²
- 6 Piscina e Zona de Campos desportivos, A=7.151.00m²
- 7 Estação serviço para autocaravanas, A=150.00m² - 3 unidades
- 8 Zona de Caravanas (B) - Alvéolos, 82un x 60m2, A=4.920.00m²
- 9 Equipamentos de Usos comum - Instalações Sanitárias e Copas
- 10 Zona de campismo livre (A) - Tendras, A=6.176.00m²
- 11 Zona de alojamento complementar (C) - Bungalows e Glamping, A=2.774.00m² C=25% ()
- 12 Acesso Serviço ▼
- 13 Linha de água descoberta, existente a manter
- 14 Depósito de resíduos sólidos urbanos

Construção com 1 piso

Espaços ajardinados

Piscina / Curso de Água

Curso de Água

Área a ceder ao domínio público

Acesso ao parque

Área do Terreno - 43.891,00 m2
Área de Implantação - 1.725,00 m2
Área de Impermeabilização - 2.025,00 m2
Área de Construção - 1.725,00 m2
Altura da Fachada - 3,00m
Número de pisos acima da cota de soleira - 1

Limite da Propriedade | Sítio da Baía do Ameirol, Belinho - Expositivo

CRPP nº 537/199020323 | Matriz 2668

	Cotas altimétricas gerais	+0.00	Cota Terreno Proposto	C.00	Marcação de Corte
	Cotas de Acabamento	+0.00	Cota Terreno Existente		
$f/c + 1$	N.º de Pisos	+0.00	Cota Altimétrica		

	Betão		Enchimento		Ferro		Impermeabilização
	Tijolo		Reboco		Pedra		Rede
	Brita		Gesso Cartonado		Isolamento		Jardim / Relva
	Gravilha		MDF/Contraplacado		Chapa ondulada		
	Terreno		Madeira		Rolo/Metal		

Notas


- * Desenho não sujeito a levantamento topográfico rigoroso. Todas as medidas são indicativas.
- * Todas as medidas deverão ser confirmadas em obra.
- * Não serão admitidas quaisquer alterações ao projecto ou alteração de materiais prescritos sem prévio aviso e expressa autorização da fiscalização.
- * As dimensões dos mezaninos estão sujeitas à implantação das asnas e estruturas de cobertura.
- * A indicação das infraestruturas não dispensa a consulta dos projetos de especialidades.

Descrição	Data
-----------	------

PEDRO FERREIRA ARCHITECTURE STUDIO
Exposende | Av. Valentin Ribeiro, 13, sala G, 4740-208, Exposende, Portugal
Porto | Praça Filipe de Lencastre, 22, 4º Piso Sala 100 4050-259 Porto, Portugal
Tel 00351 253072611 E-mail pferarchstudio@gmail.com
http://www.pferarchstudio.com

Colaboração

Colaboração

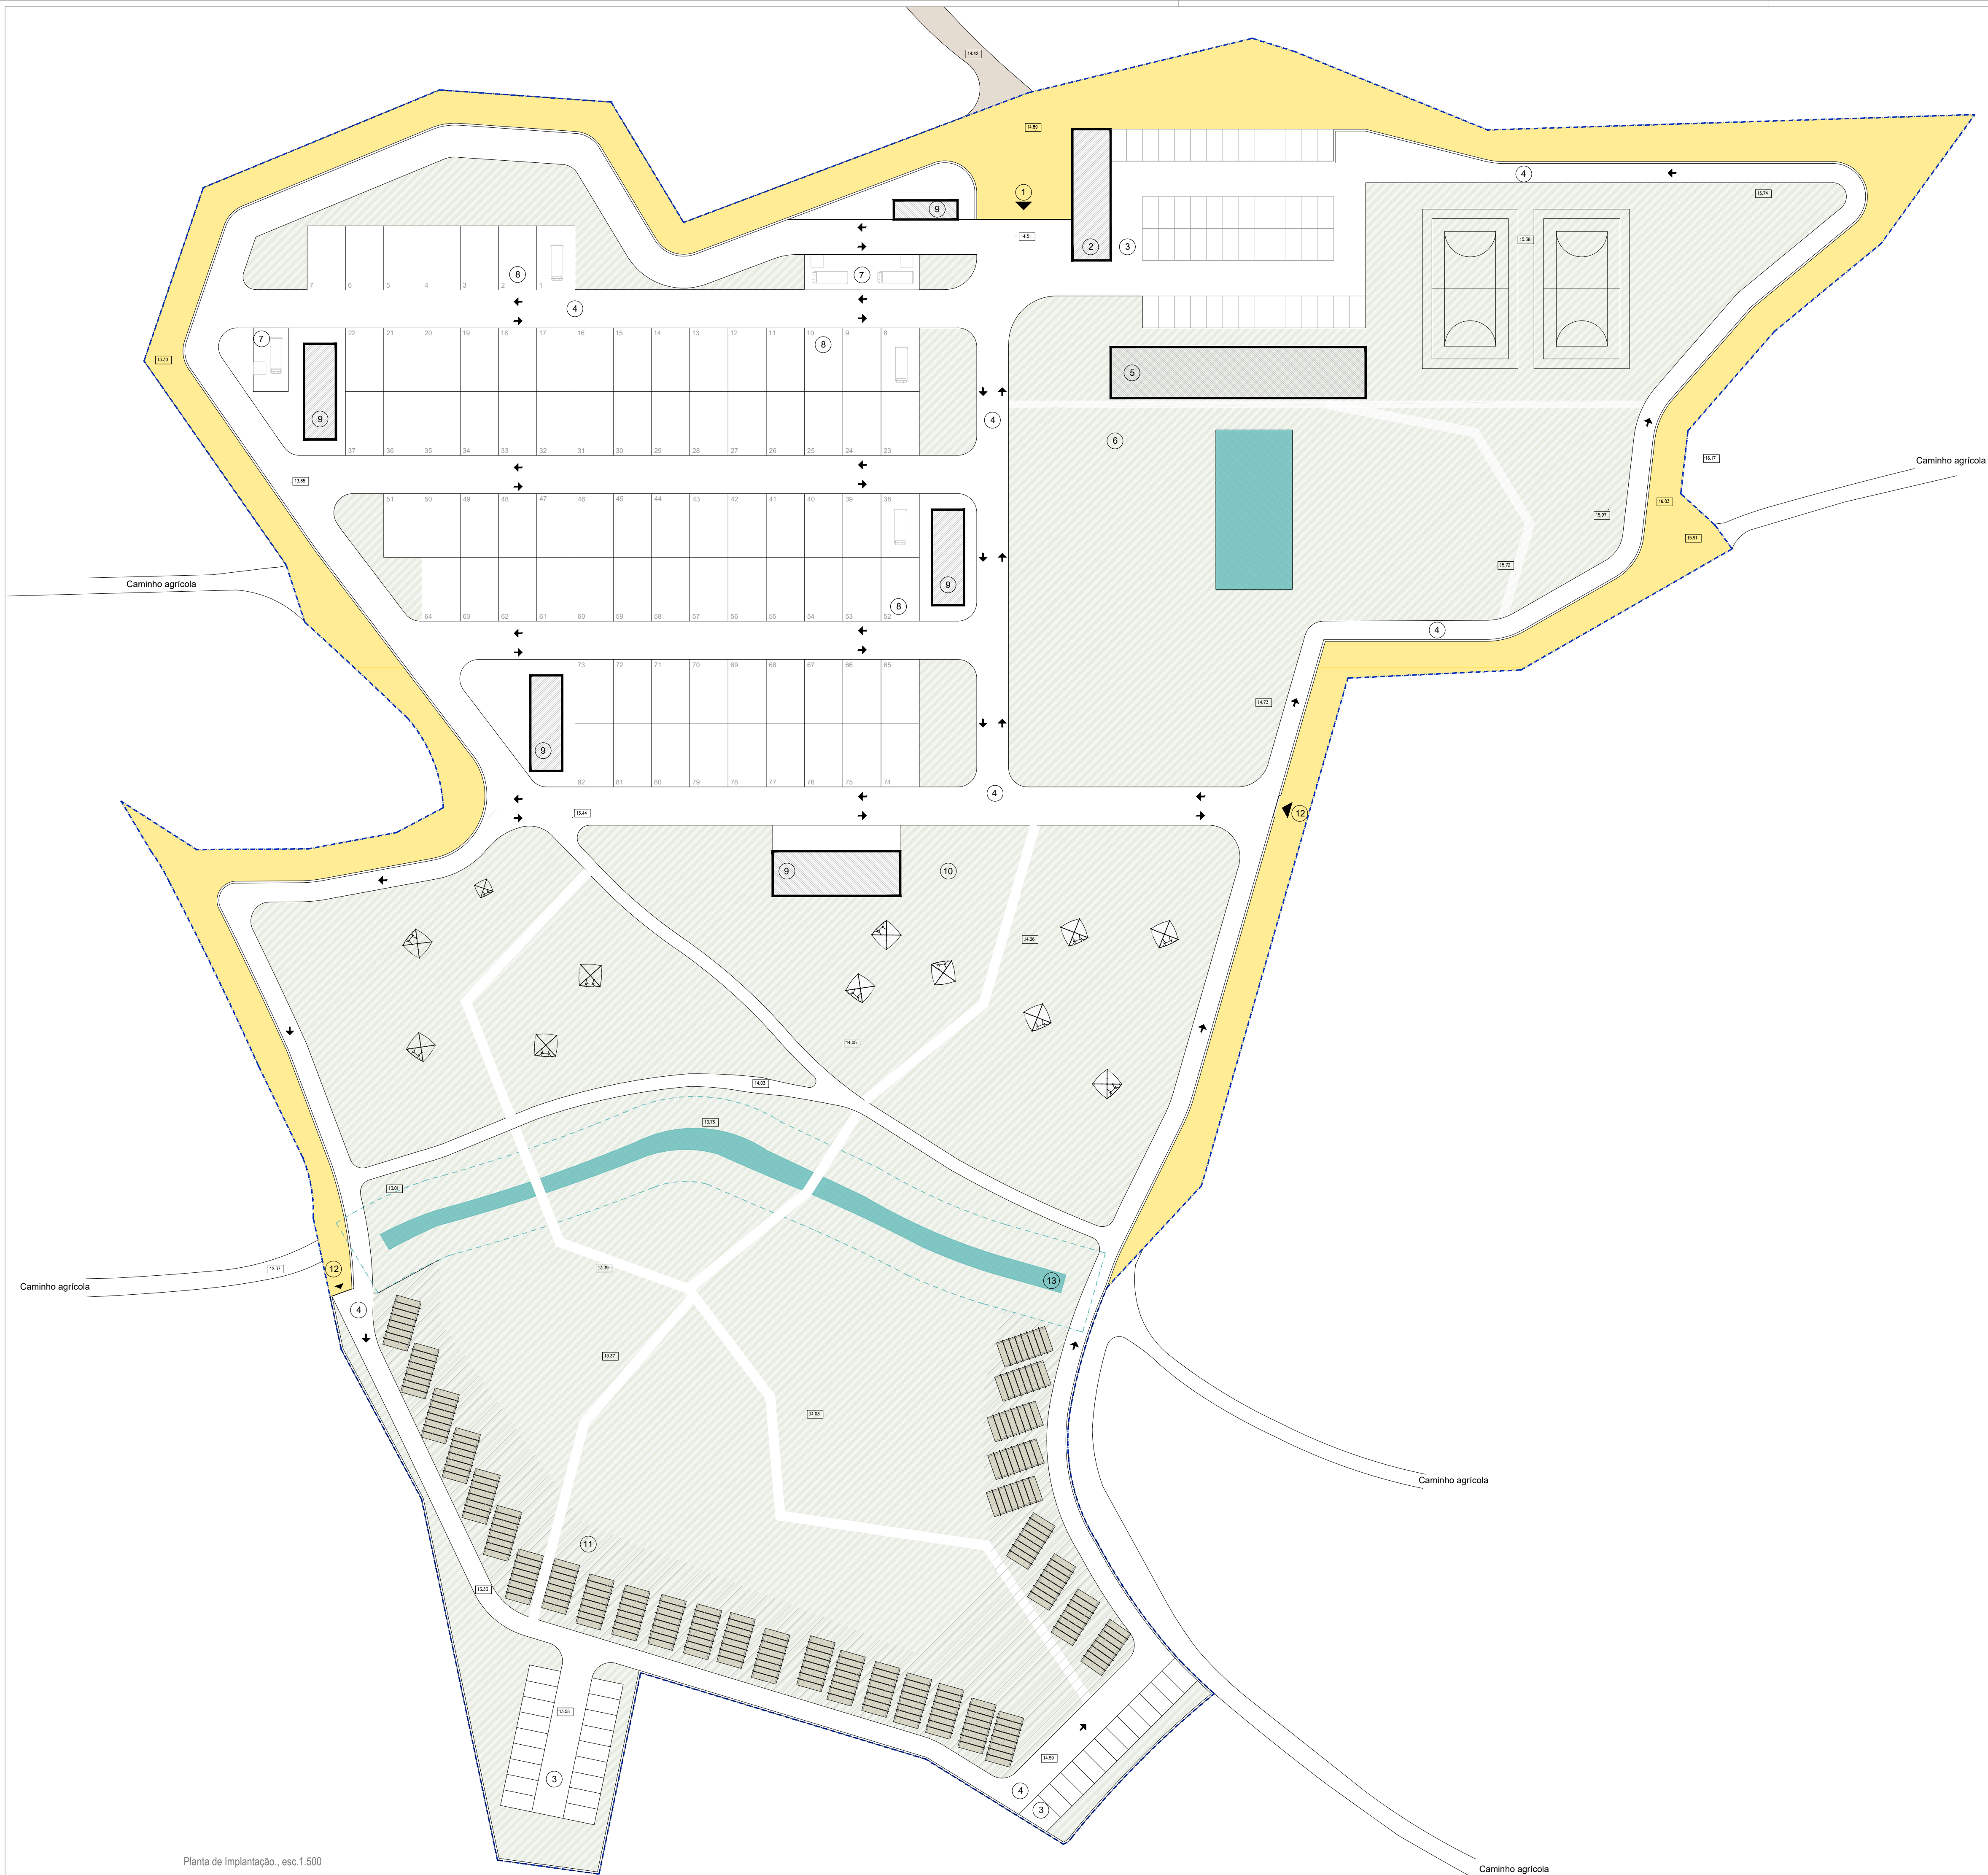

Legenda Geral

- 1) Acesso Principal
 - 2) Recepção
 - 3) Estacionamento utentes 14 lugares públicos + 69 privados
 - 4) Via de circulação interna, L=3m (1 sentido) e L=5m (2 sentidos)
 - 5) Restaurante / Bar, Zona de Lazer e Minimercado, A=320.00m²
 - 6) Piscina e Zona de Campos desportivos, A=7.151.00m²
 - 7) Estação serviço para autocaravanas, A=150.00m² - 3 unidades
 - 8) Zona de Caravanas (B) - Alvéolos, 82un x 60m2, A=4.920.00m²
 - 9) Equipamentos de Usos comum - Instalações Sanitárias e Copas
 - 10) Zona de campismo livre (A) - Tendas, A=6.176.00m²
 - 11) Zona de alojamento complementar (C) - Bungalows e Glamping, A=2.774.00m² C=25% (A+B)
 - 12) Acesso Serviço
 - 13) Linha de água descoberta, existente a manter
 - 14) Depósito de resíduos sólidos urbanos
- | | |
|--|---------------------------------|
| | Construção com 1 piso |
| | Espaços ajardinados |
| | Piscina / Curso de Água |
| | Curso de Água |
| | Área a ceder ao domínio público |
| | Acesso ao parque |

Legenda Geral

Área do Terreno - 43.891,00 m2
Área de Implantação - 1.725,00 m2
Área de Impermeabilização - 2.025,00 m2
Área de Construção - 1.725,00 m2
Altura da Fachada - 3,00m
Número de pisos acima da cota de soleira - 1
Limite da Propriedade | Sítio da Bouça do Amieiro, Belinho - Esposende
CRPP n.º 5371/9920323 | Matriz 2688

Cotas

0,00	Cotas altimétricas gerais	+00,00	Cota Terreno Proposto
15,00	Cotas de Acabamento	+00,00	Cota Terreno Existente
i/c + 1	N.º de Pisos	+00,00	Cota Altimétrica

C.00 Marcação de Corte


Tramas

Betão	Enchimento	Ferro	Impermeabilização
Tijolo	Reboco	Pedra	Rede
Gravilha	Gesso Cartonado	Isolamento	Jardim / Relva
Terreno	MDF/Contraplacado	Chapa ondulada	
	Madeira	Rufo/Metal	


Notas

- * Desenho não sujeito a levantamento topográfico rigoroso. Todas as medidas são indicativas.
- * Todas as medidas deverão ser confirmadas em obra.
- * Não serão admitidas quaisquer alterações ao projeto ou alteração de materiais prescritos sem prévio aviso e expressa autorização da fiscalização.
- * As dimensões dos mecanismos estão sujeitas a implantação das auras e estruturas de cobertura.
- * A indicação das infraestruturas não dispensa a consulta dos projetos de especialidades.


Revisão	Descrição	Data

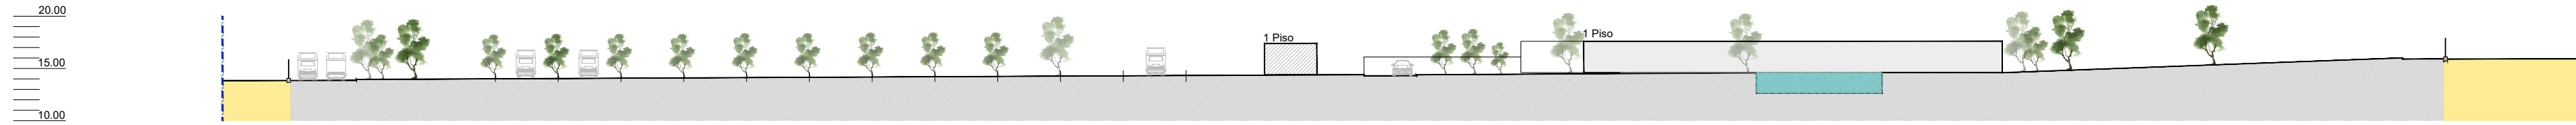


Perfil C1, Esc. 1:200

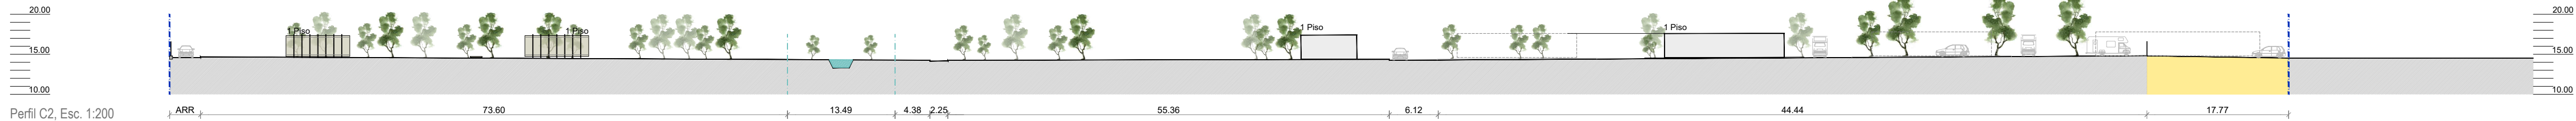


Perfil C2, Esc. 1:200

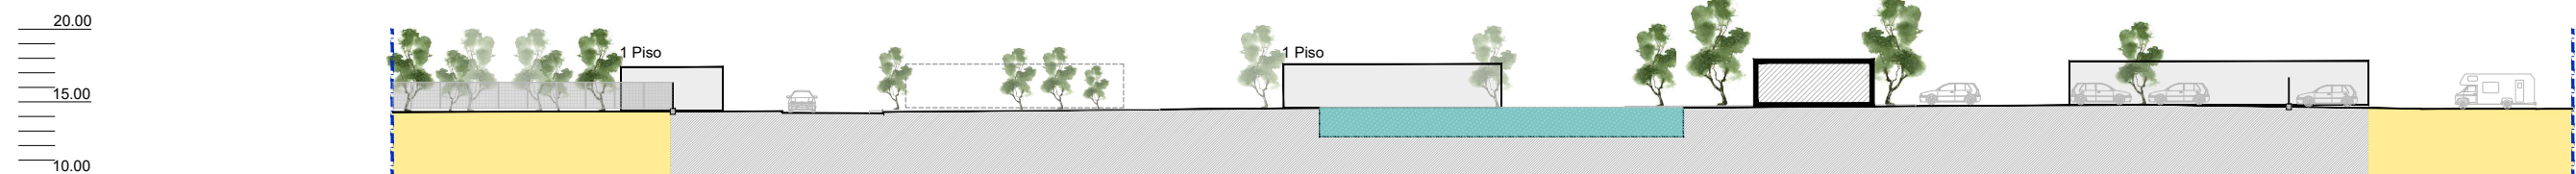


Perfil C3, Esc. 1:200

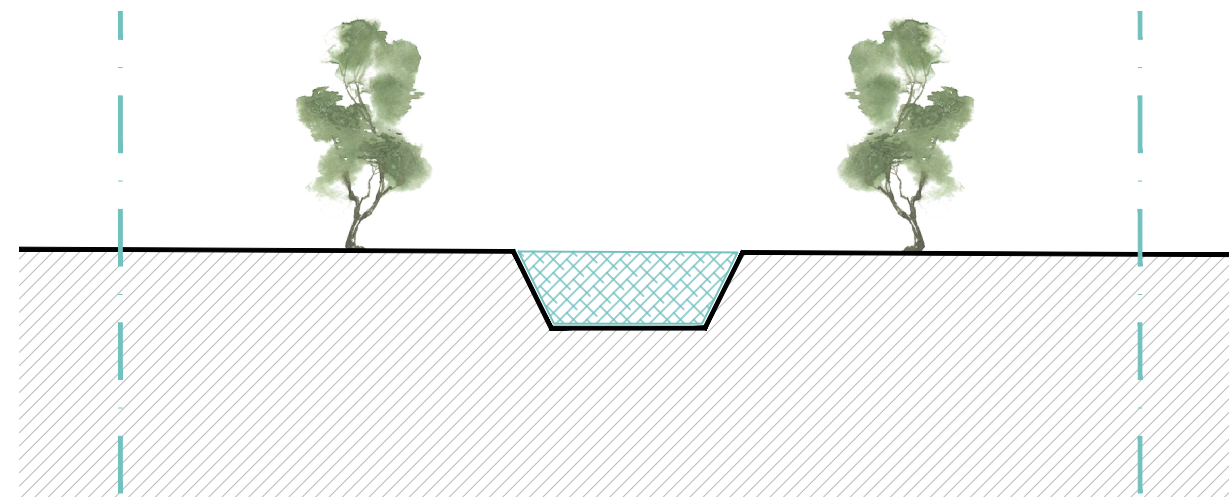

Pormenor Transversal curso de água, Esc. 1:100

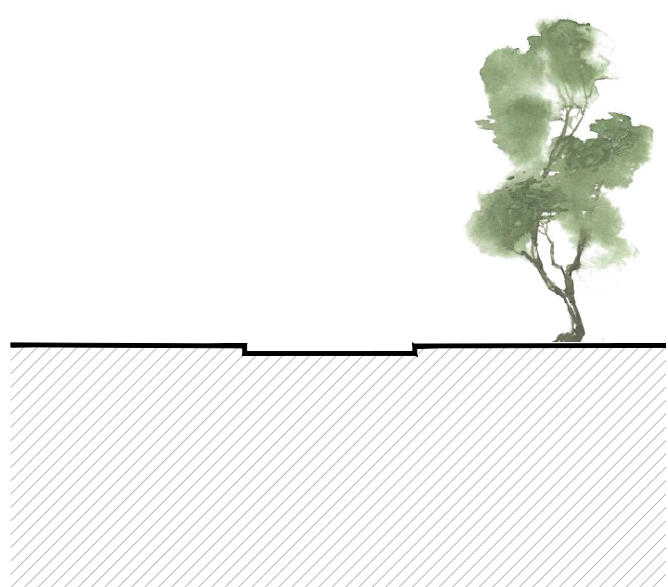

Pormenor Transversal arruamentos interiores do Parque, Esc. 1:100

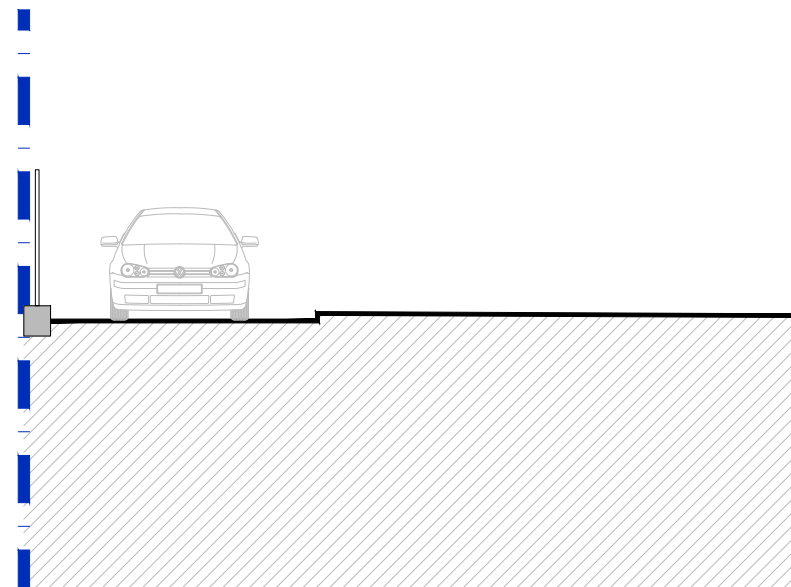

Pormenor arruamento interior periférico do Parque, Esc. 1:100

Legenda Geral

- 1 Acesso Principal ▼
- 2 Receção
- 3 Estacionamento utentes 14 lugares públicos + 69 privados
- 4 Via de circulação interna, L=3m (1 sentido) ↓ e L=5m (2 sentidos) ↓↕
- 5 Restaurante / Bar, Zona de Lazer e Minimercado, A=320.00m²
- 6 Piscina e Zona de Campos desportivos, A=7.151.00m²
- 7 Estação serviço para autocaravanas, A=150.00m² - 3 unidades
- 8 Zona de Caravanas (B) - Alvéolos, 82un x 60m2, A=4.920.00m²
- 9 Equipamentos de Usos comum - Instalações Sanitárias e Copas
- 10 Zona de campismo livre (A) - Tendas, A=6.176.00m²
- 11 Zona de alojamento complementar (C) - Bungalows e Glamping, A=2.774.00m² C=25% (A+B)
- 12 Acesso Serviço ▼
- 13 Linha de água descoberta, existente a manter
- 14 Depósito de resíduos sólidos urbanos

- Construção com 1 piso
- Espaços ajardinados
- Piscina / Curso de Água
- Curso de Água
- Área a ceder ao domínio público
- Acesso ao parque

Legenda Geral

Área do Terreno - 43.891,00 m²
Área de Implantação - 1.725,00 m²
Área de Impermeabilização - 2.025,00 m²
Área de Construção - 1.725,00 m²
Altura da Fachada - 3,00m
Número de pisos acima da cota de soleira - 1
Limite da Propriedade | Sítio da Bouça do Amieiro, Belinho - Esposende
CRPP n.º 537/19920323 | Matriz 2688

Cotas

0.00 Cotas altimétricas gerais +00.00 Cota Terreno Proposto
15.00 Cotas de Acabamento +00.00 Cota Terreno Existente
r/c + 1 N.º de Pisos +00.00 Cota Altimétrica

Tramas

Betão	Enchimento	Ferro	Impermeabilização
Tijolo	Reboco	Pedra	Rede
Brita	Gesso Cartonado	Isolamento	Jardim / Relva
Gravilha	MDF/Contraplacado	Chapa ondulada	
Terreno	Madeira	Rufo/Metal	

Notas

- * Desenho não sujeito a levantamento topográfico rigoroso. Todas as medidas são indicativas.
- * Todas as medidas deverão ser confirmadas em obra.
- * Não serão admitidas quaisquer alterações ao projecto ou alteração de materiais prescritos sem prévio aviso e expressa autorização da fiscalização.
- * As dimensões dos mezaninos estão sujeitas à implantação das asnas e estruturas de cobertura.
- * A indicação das infraestruturas não dispensa a consulta dos projetos de especialidades.

Revisão

Descrição	Data

DIOGO BARROTE

481_AIA_Campismo Belinho_JAN2024 Belinho, Esposende

AIA_Telas Finais janeiro 2024 | Perfis 1:500