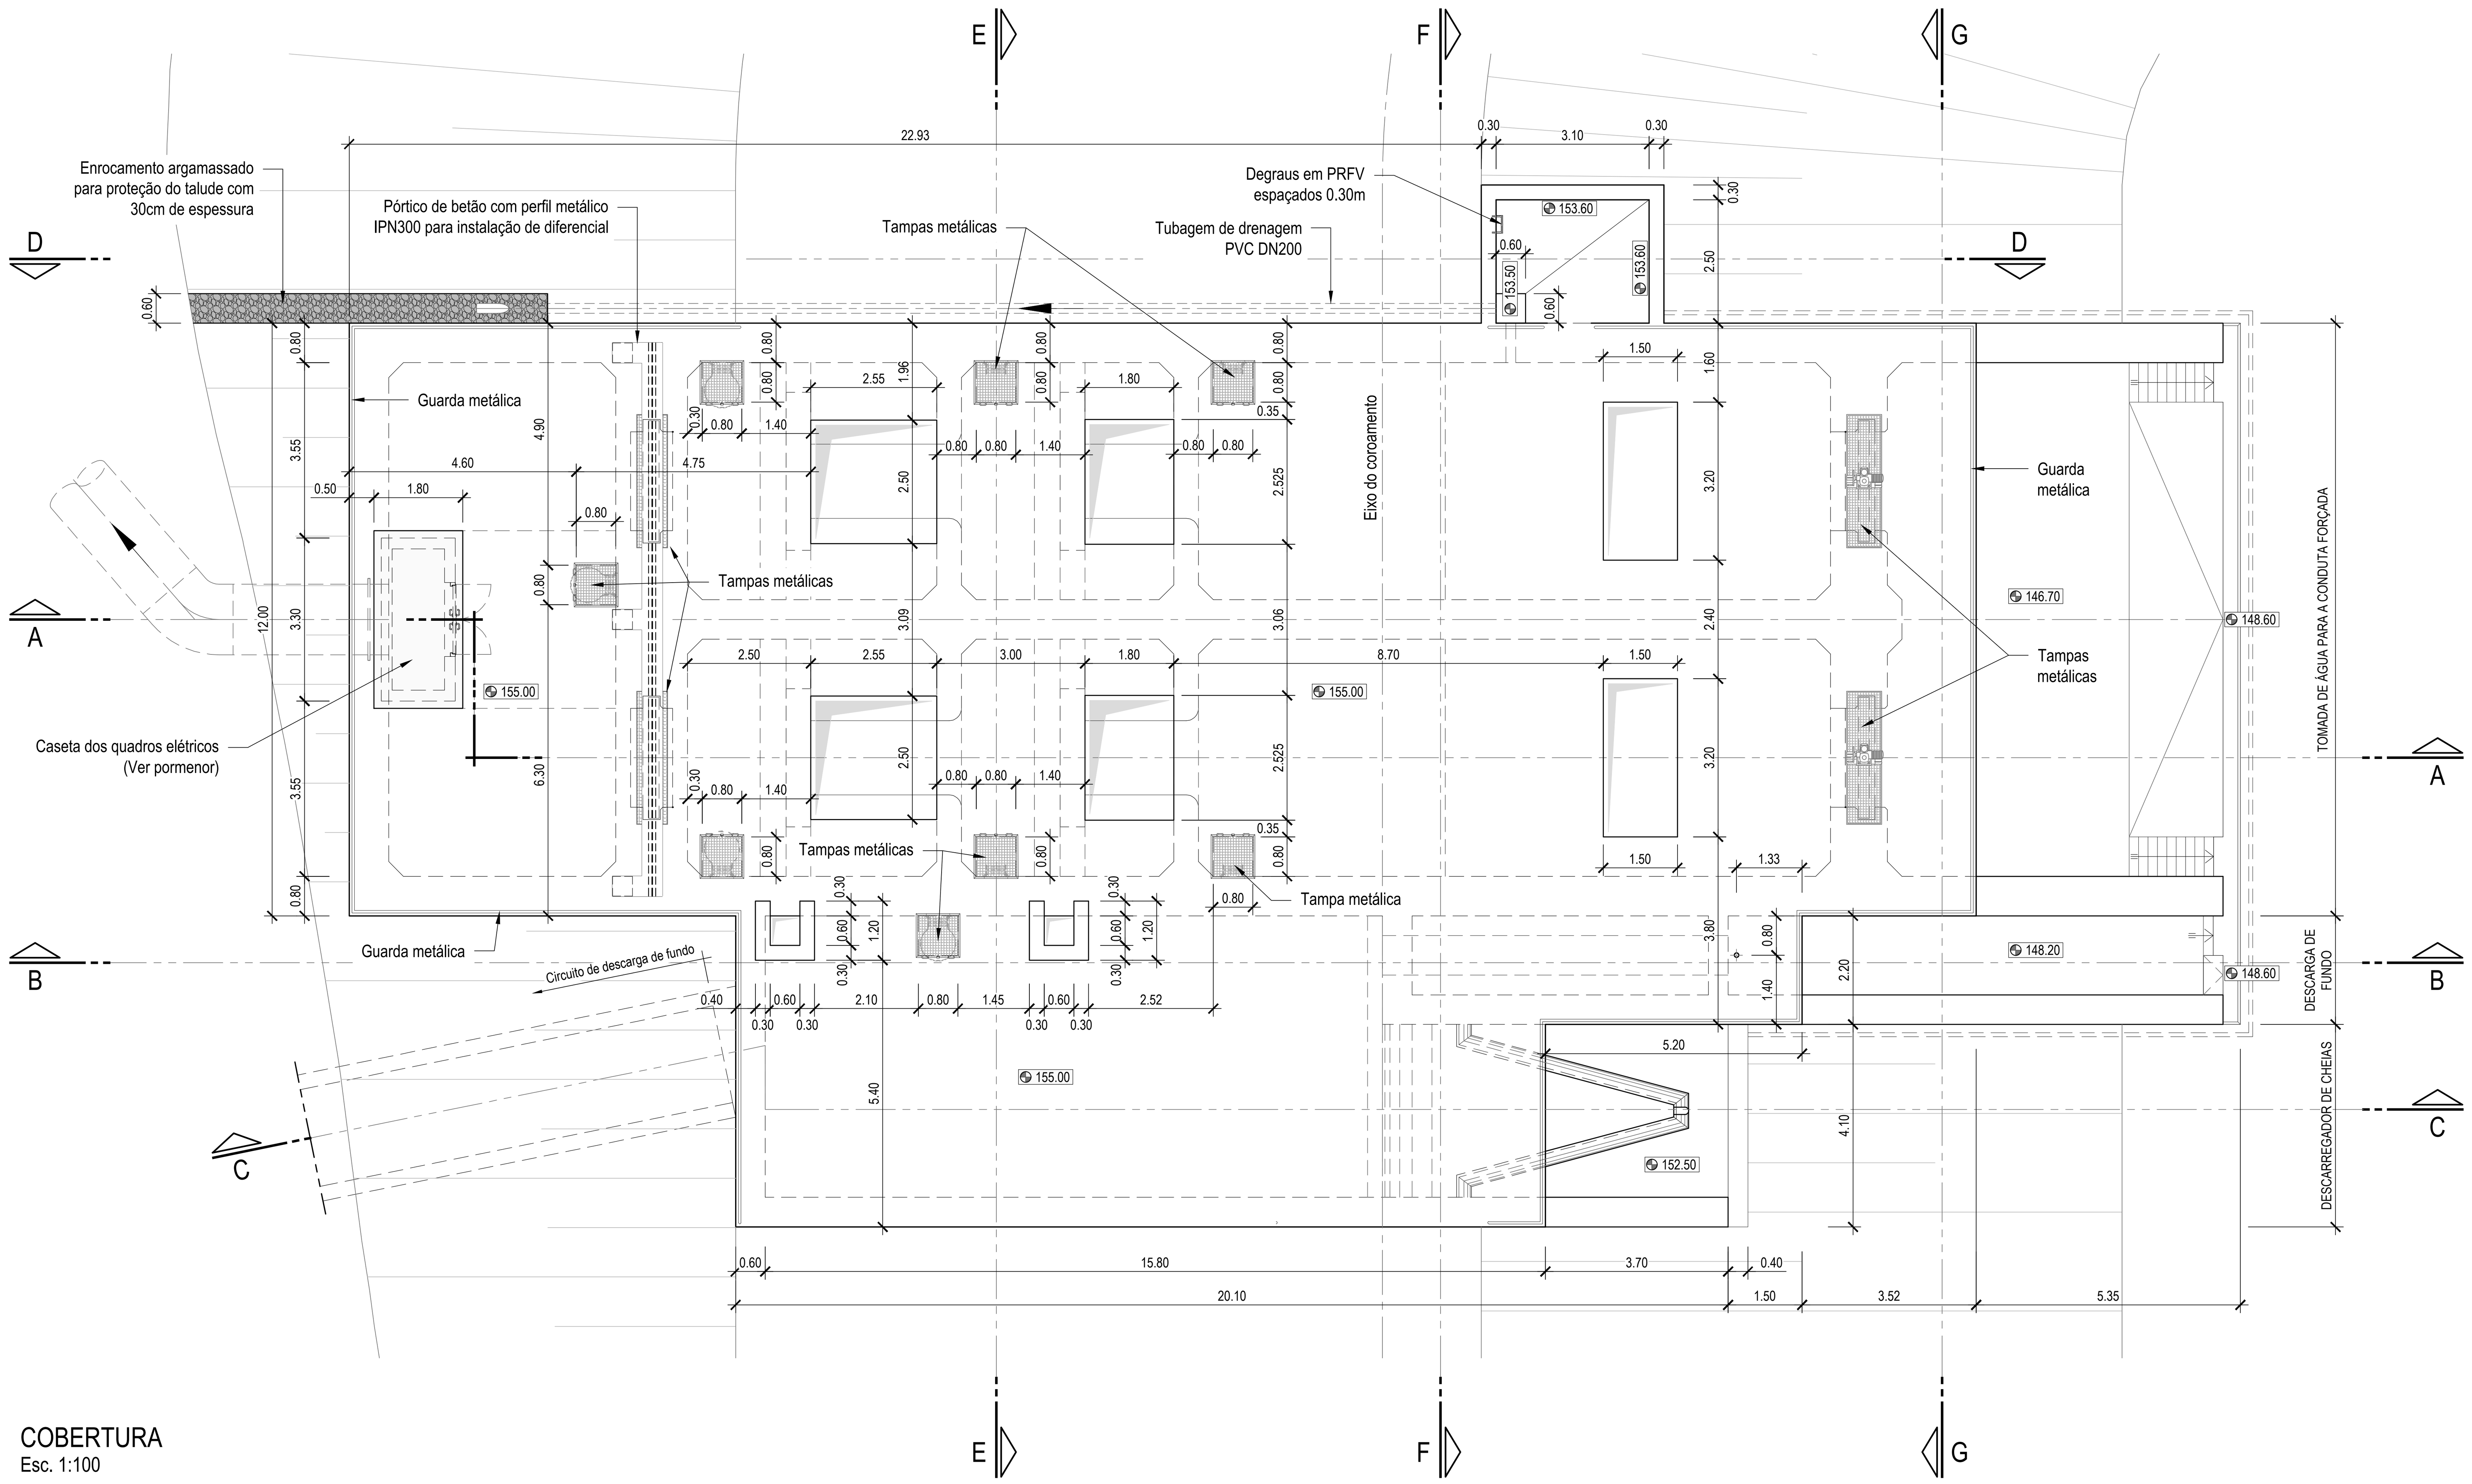

COBERTURA
Esc. 1:100

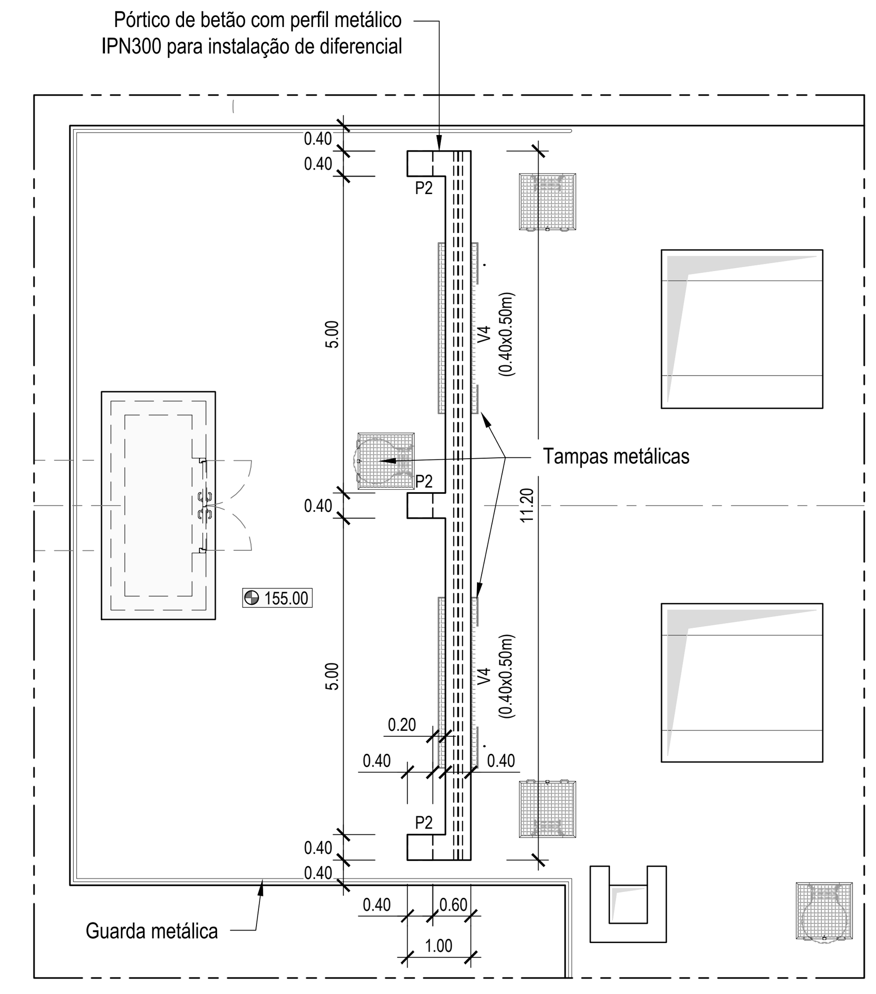

COBERTURA - LOCALIZAÇÃO DO PÓRTICO
Esc. 1:100

NOTAS GERAIS

1. Todas as unidades são expressas em metros, quando não indicado.
2. As indicações (cotas, dimensões, etc.) para a construção civil constantes das peças desenhadas devem ser confirmadas pelos fornecedores dos equipamentos, em função dos equipamentos que vierem a ser efetivamente instalados.
3. Os equipamentos hidromecânicos, eletromecânicos, mecânicos e elétricos a instalar estão representados nas peças desenhadas a título meramente indicativo, não constituindo especificação dos mesmos. a especificação dos equipamentos consta do tomo das especificações técnicas.
4. Os betões de 2.ª fase para instalação das peças fixas dos equipamentos (ex: comportas,grelhas, etc.) deverão ser definidos pelos fornecedores dos respetivos equipamentos.
5. Eventuais sobreescavações deverão ser preenchidas até à cota de projeto com betão ciclópico e/ou betão de regularização.

CASETA DOS QUADROS ELÉTRICOS

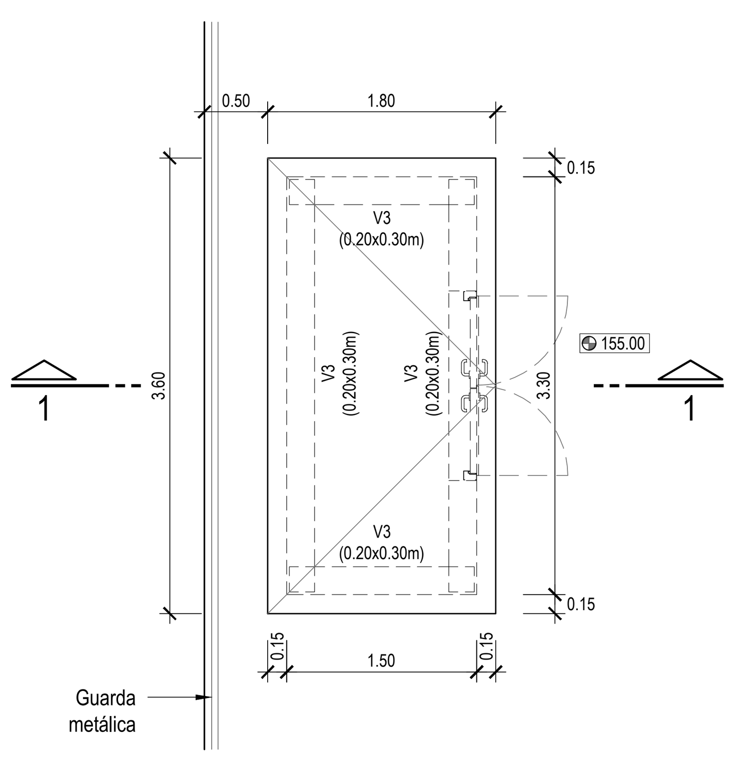

COBERTURA
Esc. 1:50

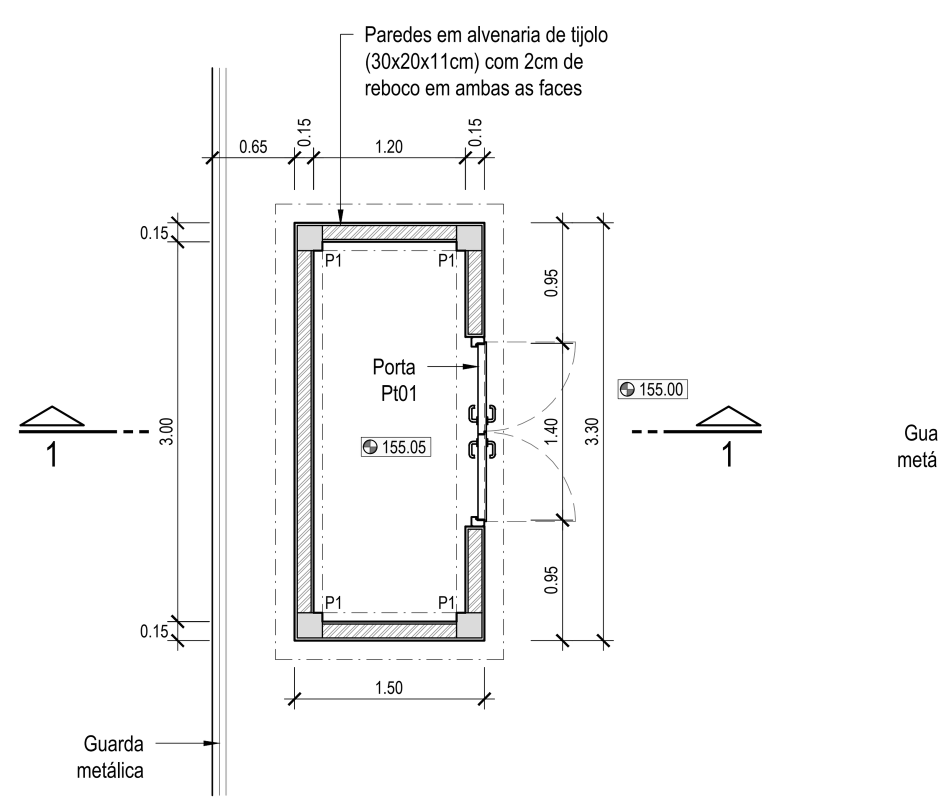

PLANTA
Esc. 1:50

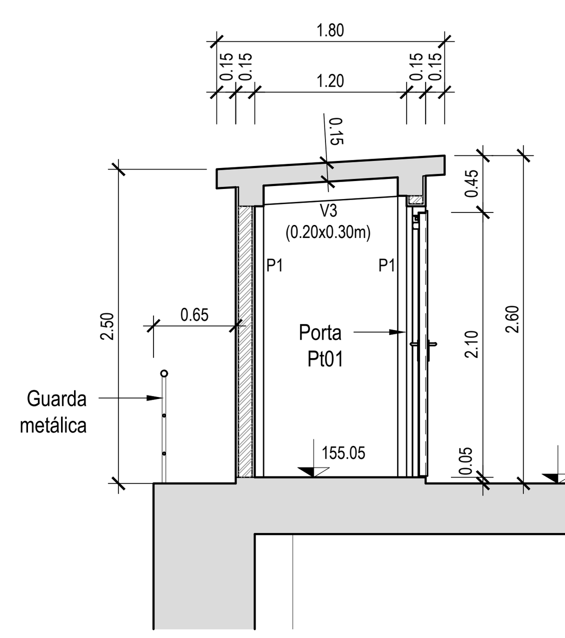

CORTE 1-1
Esc. 1:50

PORTA Pt01 (1.40x2.10m)

Porta corta fogo de duas folhas, em aço galvanizado e termolacado com grelhas de ventilação.

- Espessura da folha de porta 65 mm / Espessura de chapa 1 mm
- Folha, aro e dobradiças na cor cinza RAL 7040 / Aro em bloco / Dobradiças galvanizadas
- Fechadura com função ant pânico cilindro europeu duplo 40.5 mm / Puxador fixo K130 com espelho curto
- Perfil inferior em alumínio com vedante
- Classe EI2 60-Sa-C5 / Isolamento térmico 1.5 W/(m^2 °K)

ESTE DESENHO NÃO PODE SERVIR DE BASE À EXECUÇÃO DA OBRA SEM O VISTO DO DONO DA OBRA OU SEU REPRESENTANTE COMO "BOM PARA EXECUÇÃO"

Índice	Designação das alterações	Data	Projeto	Desenho	Visto

ESTE DESENHO NÃO PODE SERVIR DE BASE À EXECUÇÃO DA OBRA SEM O VISTO DO DONO DA OBRA OU SEU REPRESENTANTE COMO "BOM PARA EXECUÇÃO"

EDIA
Empresa de Desenvolvimento e Infra-estruturas do Alqueva, S.A.

Projeto: Pedro Marques, Miguel Capelo
Desenho: Ricardo Portela
Visto: Pedro Marques
Aprovado: Pedro Marques
Escalas: 1:100 1:50

PROJETO DE EXECUÇÃO DA LIGAÇÃO DE RESILIÊNCIA ERVIDEL - SADO

Campo d'Água Engenharia e Gestão, Lda.
AQUALOGUS Engenharia e Ambiente

PROJETO DE EXECUÇÃO

CÂMARA DE CARGA
DEFINIÇÃO
ESTRUTURA DE SAÍDA
PLANTA DA COBERTURA E CASETA DOS QE

Desenho n.º 009
Folha 01/01
Revisão 0
N.º Arquivo 023-61-042
Data Outubro 2024

Ficheiro CAD: 009_023-61-042-0_CCarga_EstSaida_DF_Plantas.dwg