
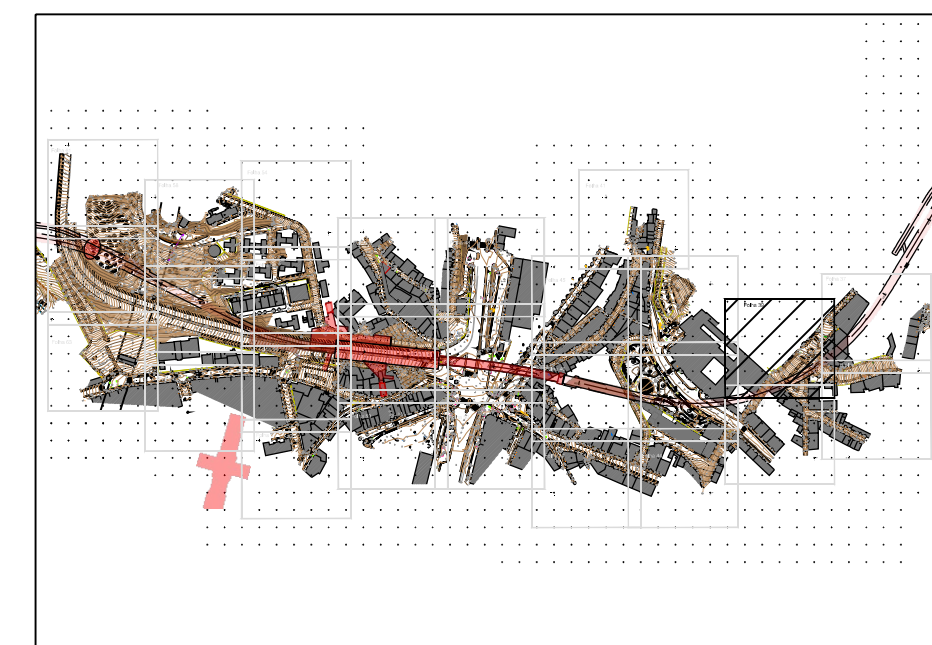
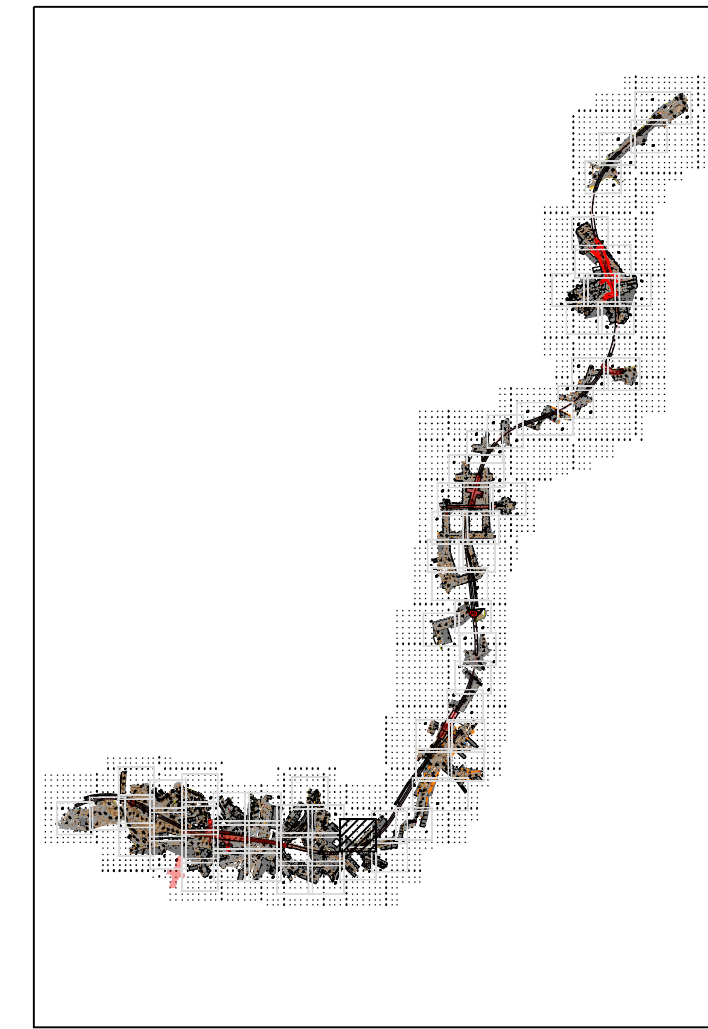


Sistema Geodésico de ref. PT/TM06 ETRS89
Altimetria ref. ao N.M.A.M - marégrafo de Cascais

Legenda:

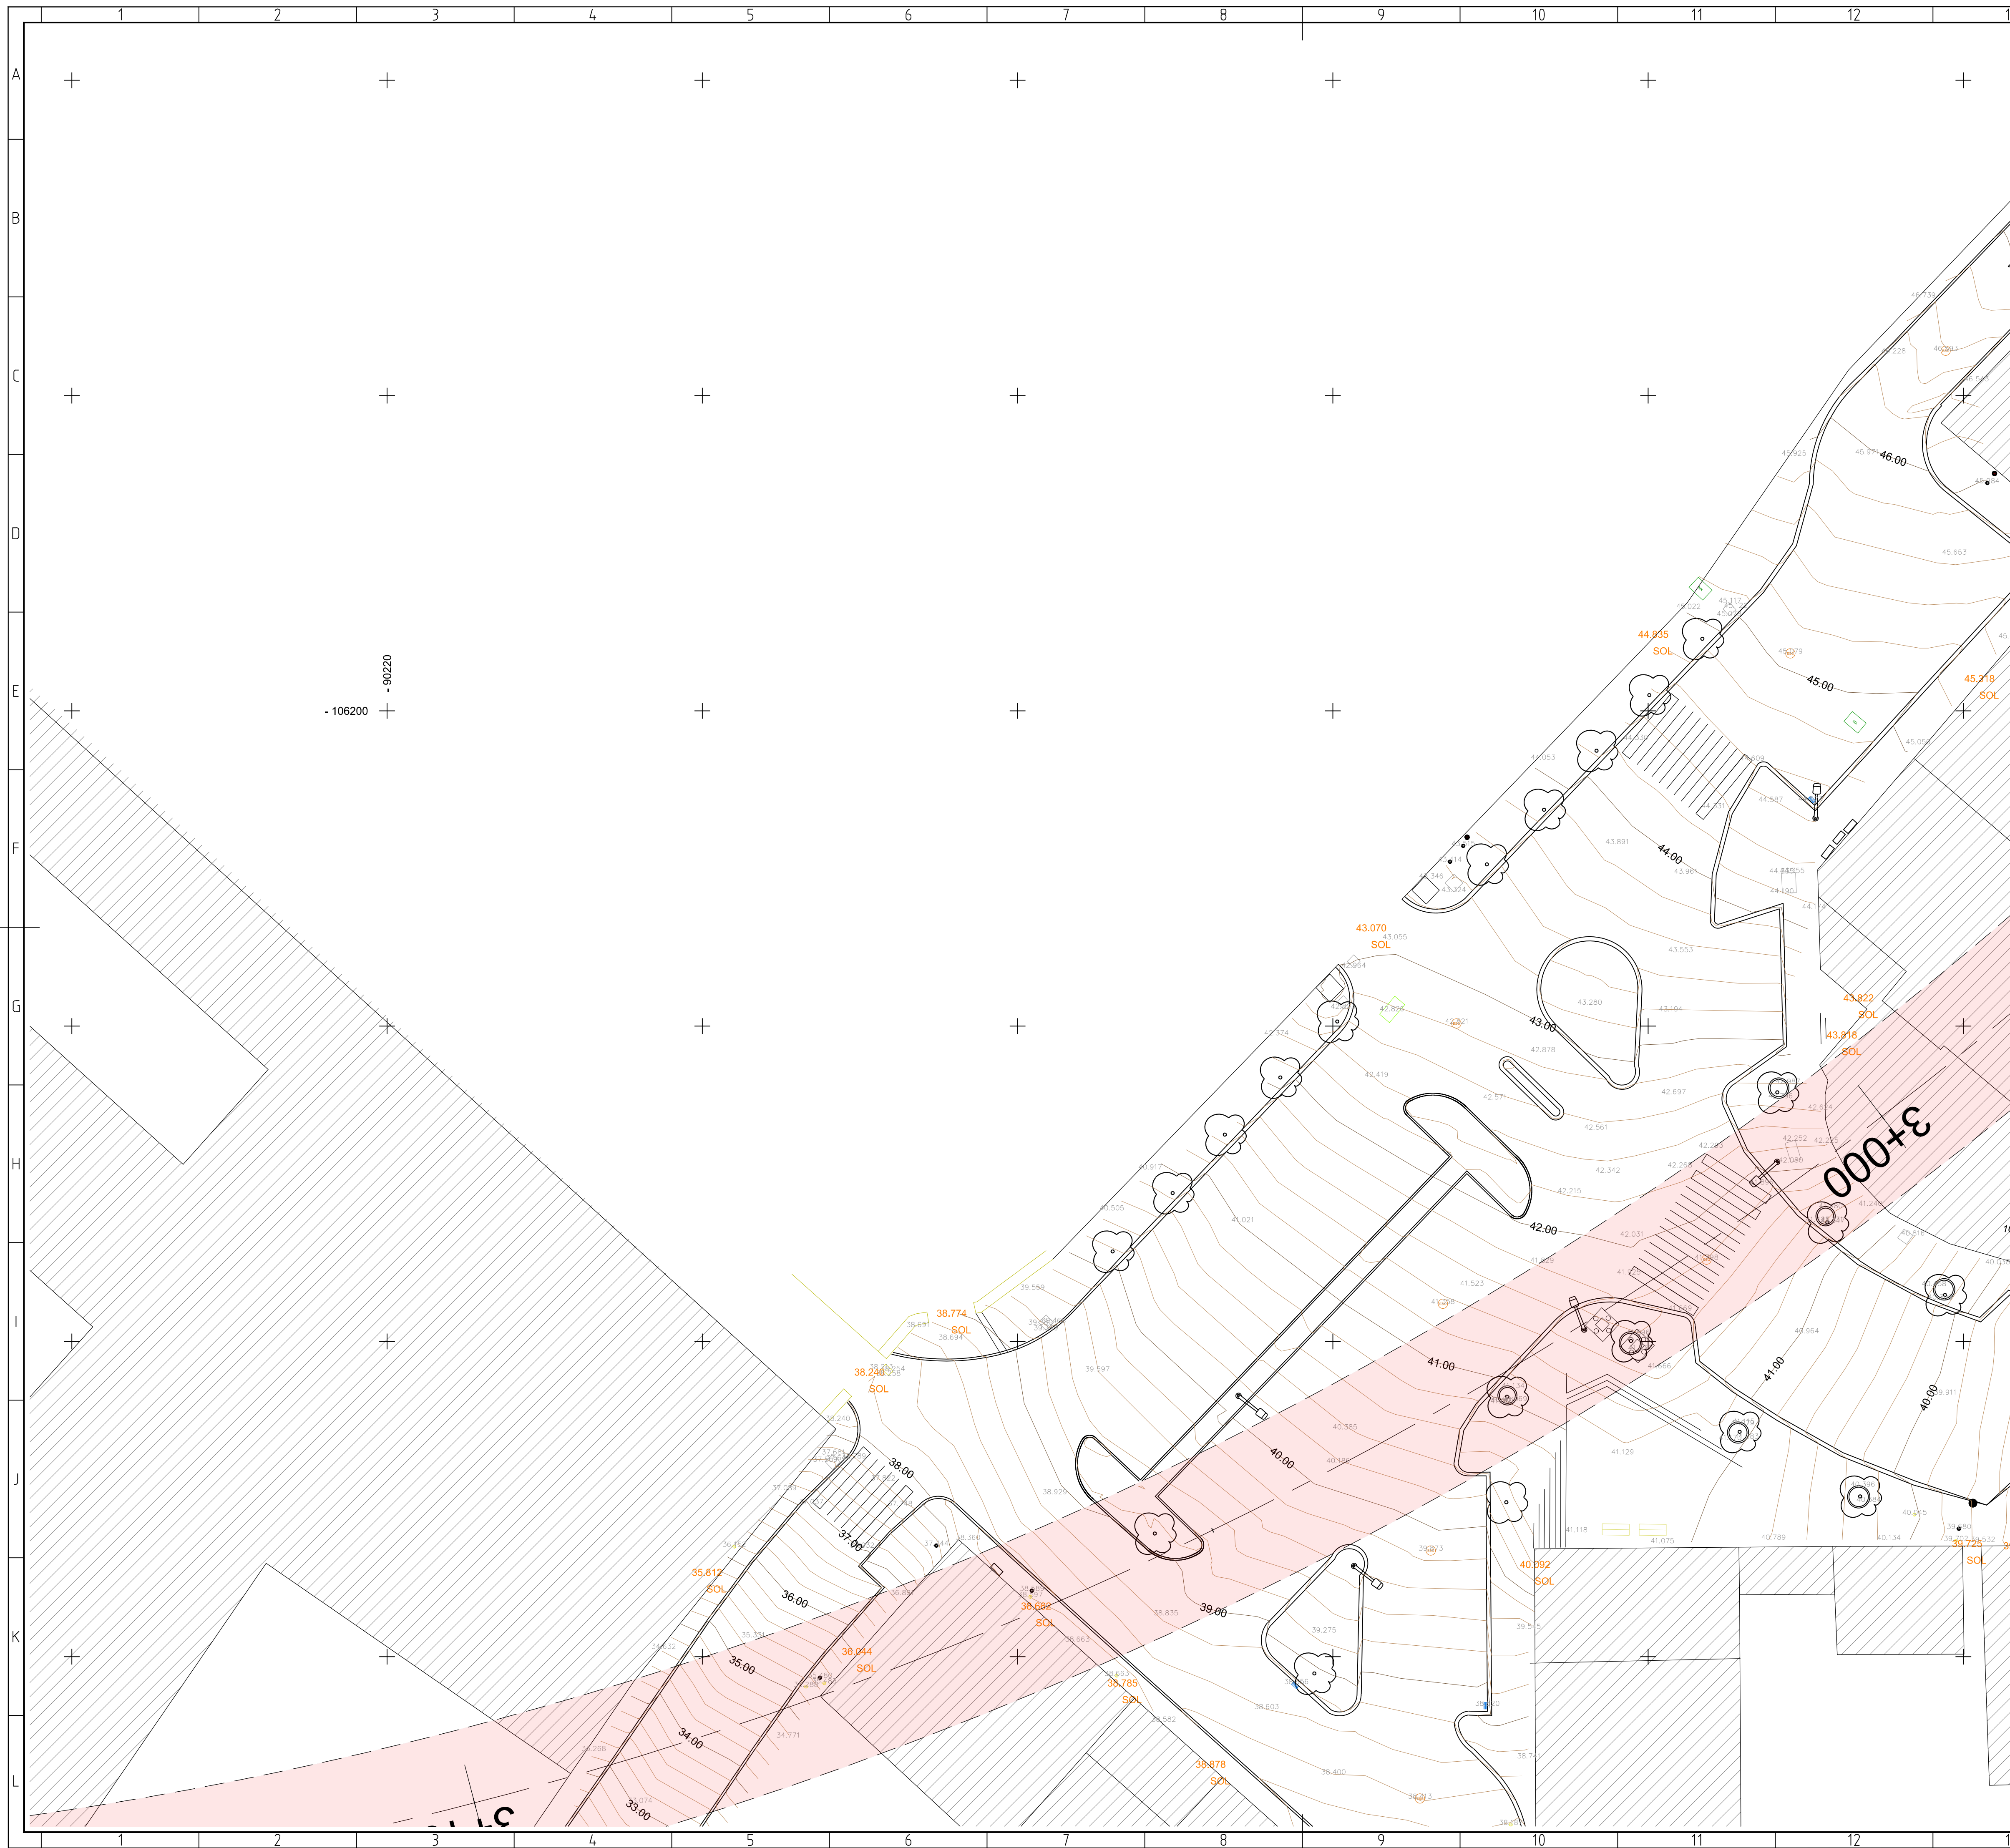

ALTERAÇÕES					
	0	EMISSÃO INICIAL	03/10/2024 DATA	AAE DES.	RVR VERIF.

Data: Aprov. Verif. Proj. Des.	PROLONGAMENTO DA LINHA VERMELHA S. SEBASTIÃO - ALCÂNTARA PROJETO DE EXECUÇÃO TOPOGRAFIA AO LONGO DO TRAÇADO LEV TOP – ALCÂNTARA PALÁCIO DAS NECESSIDADES, LARGO RILVAS	 Metropolitano de Lisboa Escalas: Des. nº 133143 F. 01/01 Adeq. _____ Substitui _____ Substituto _____ Nº SAP Versão — Folha _____
---	--	---

Aprov. Verif. Proj. Des.	Desenho nº LVSSA MSA PE TOP LIN 000 DW 011038 0	 Identificação Empresa Proprietária: COBA / JET S.J / ALCM / TALPROJECTO Escalas: 1/200 Folha: _____/_____
---	--	--