
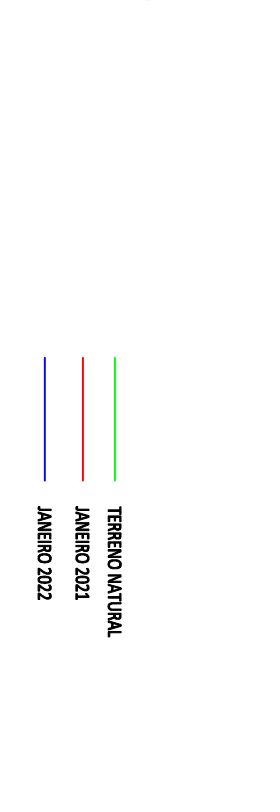
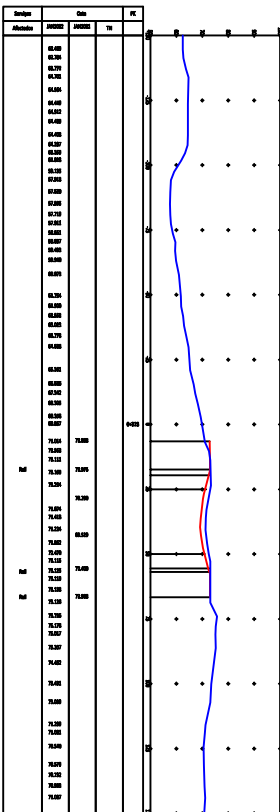
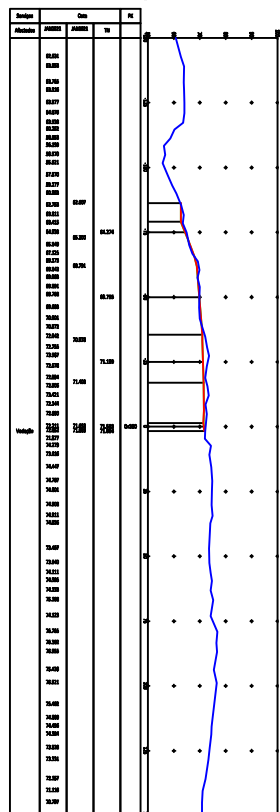
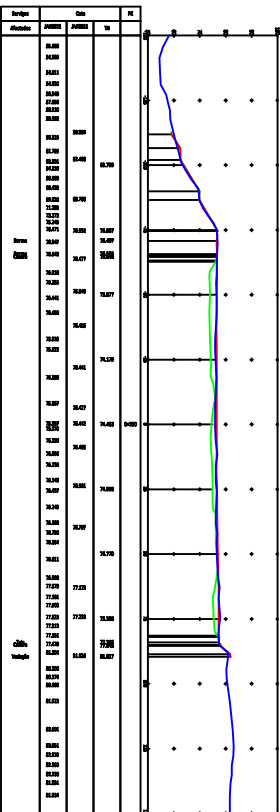
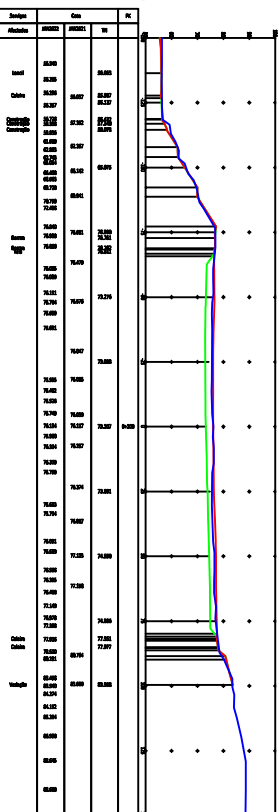
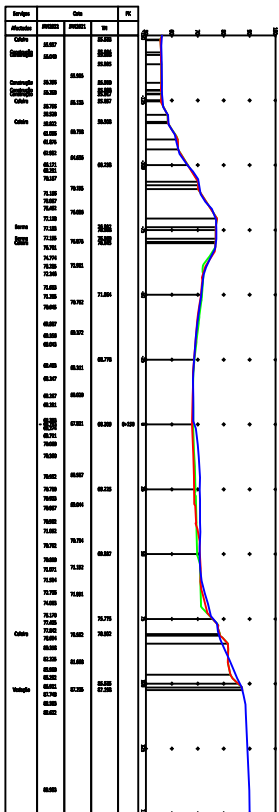
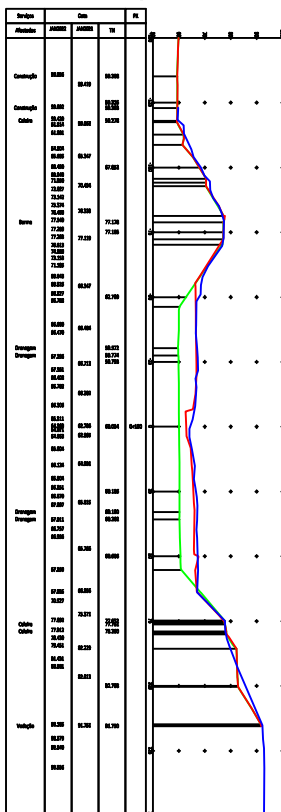


PERFIL A-A'

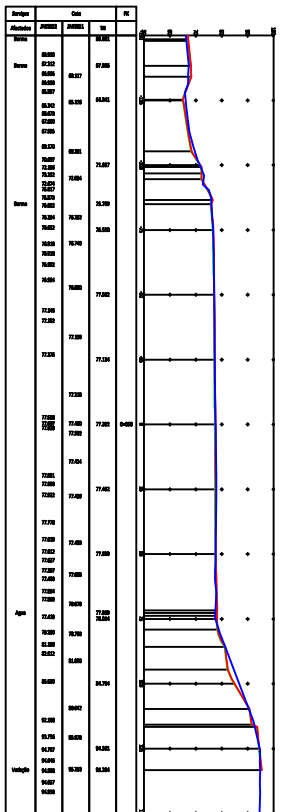

TERRENO NATURAL
JANEIRO 2021
JANEIRO 2022

GO TOP SISTEMA DE GESTÃO DE OBRAS		RESPONSABILIDADE TÉCNICA: ENR GOSMAY PAULA MORGES 4029	
TIPO DE OBRA: CORTA DE TERRENO		CERTIFICADO Nº 4029/2007 D.	
LOCAL: ALGALHOS - ALCAENIA		DATA: 09/02/2022	
PROJETO: ATERRO DE RESÍDUOS INDUSTRIAIS DE ALCAENIA		ESCALA: 1/1000	
FEITO POR: ENR GOSMAY		VERIFICADO POR: ENR GOSMAY	
APROVADO POR: ENR GOSMAY		DATA: 09/02/2022	