
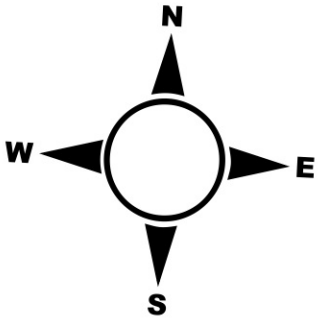


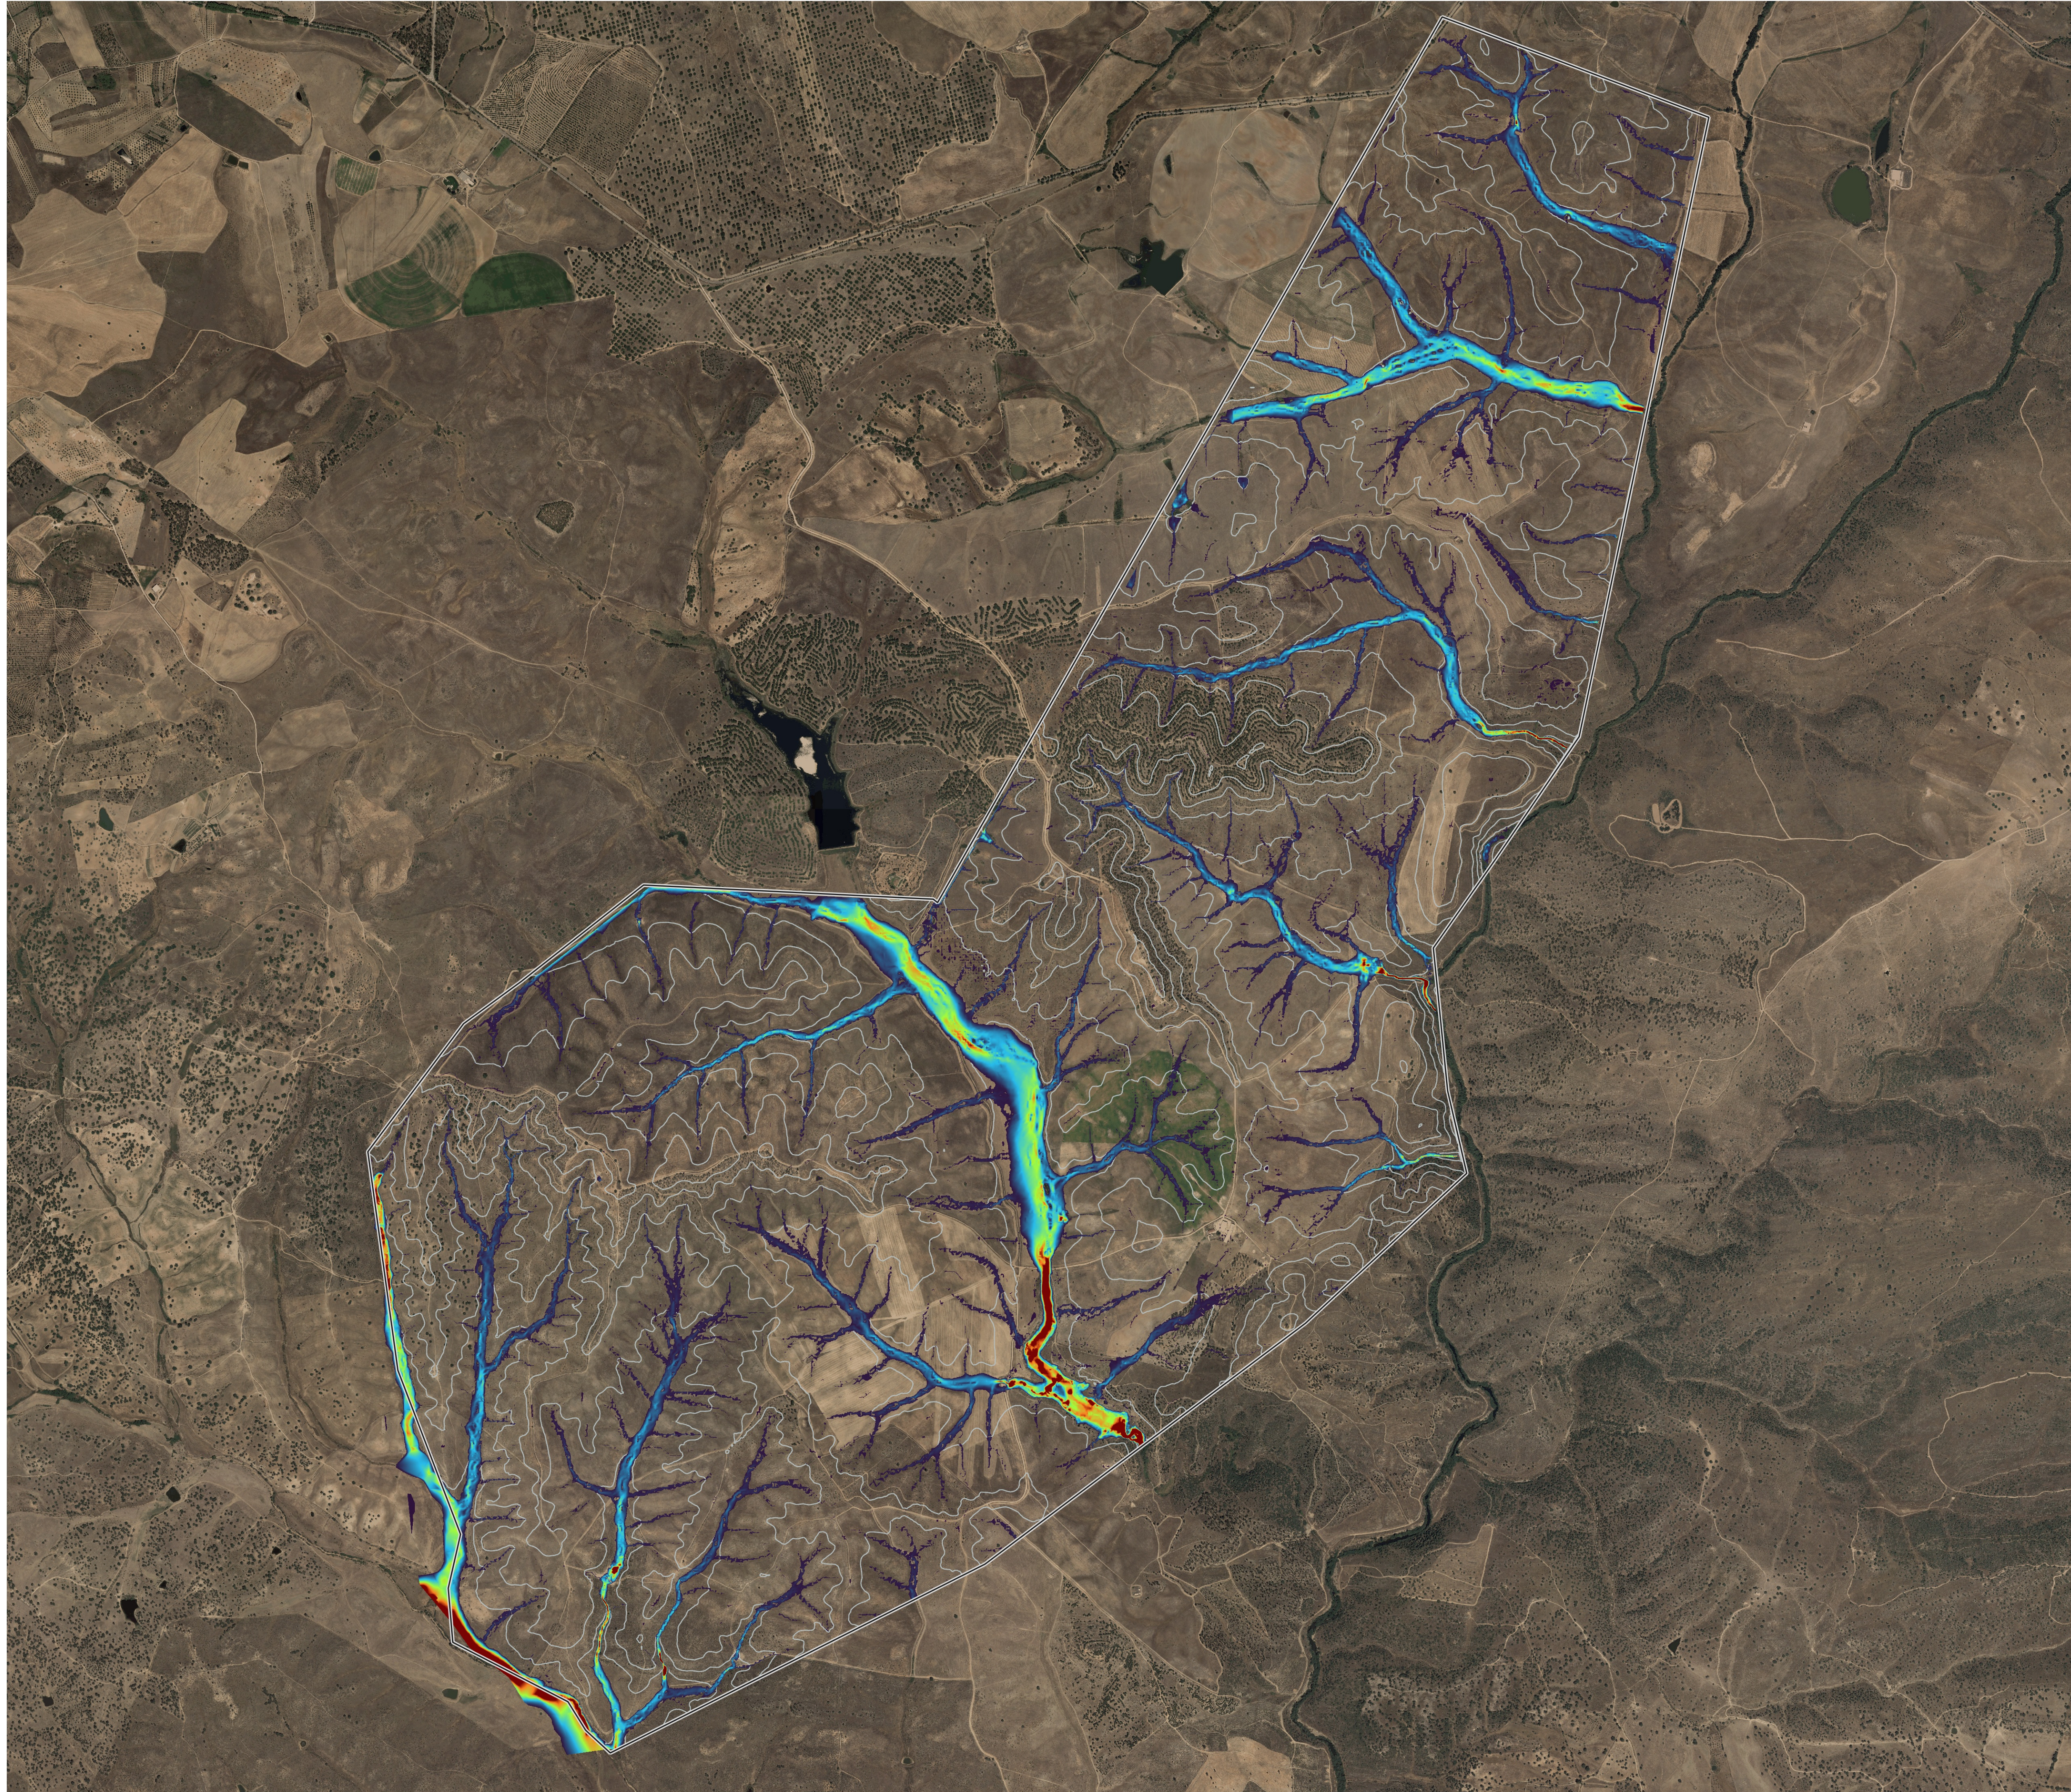

Simbologia

Altura x Velocidade (m2/s)

2

0

— CURVAS_DE_NIVEL

Rev.	Data	Descrição das alterações		Aprov.



QUADRANTE

www.qd-eng.com

Ciente

INSUN

Projeto

PARQUE SOLAR DA BEIRA

Fase

ESTUDO HIDROLÓGICO

Designação

VALORES DE ALTURA X
VELOCIDADE
T=100 ANOS

Escala : 1:12000
Data : 09/03/2023
Processo : T2023-095-00
Ficheiro : T2023-095-00-014

Projistou : AFS
Desenhou : FAM
Verificou : DSF
Aprovou : RAM

Desenho Nº

EH-BEI-00-015 00

Revisão

Este desenho é propriedade do GRUPO QUADRANTE, não podendo ser utilizado ou reproduzido no todo ou em parte, ou comunicado a terceiros, sem a sua expressa autorização. Este desenho só é válido para construção depois de devidamente assinado.