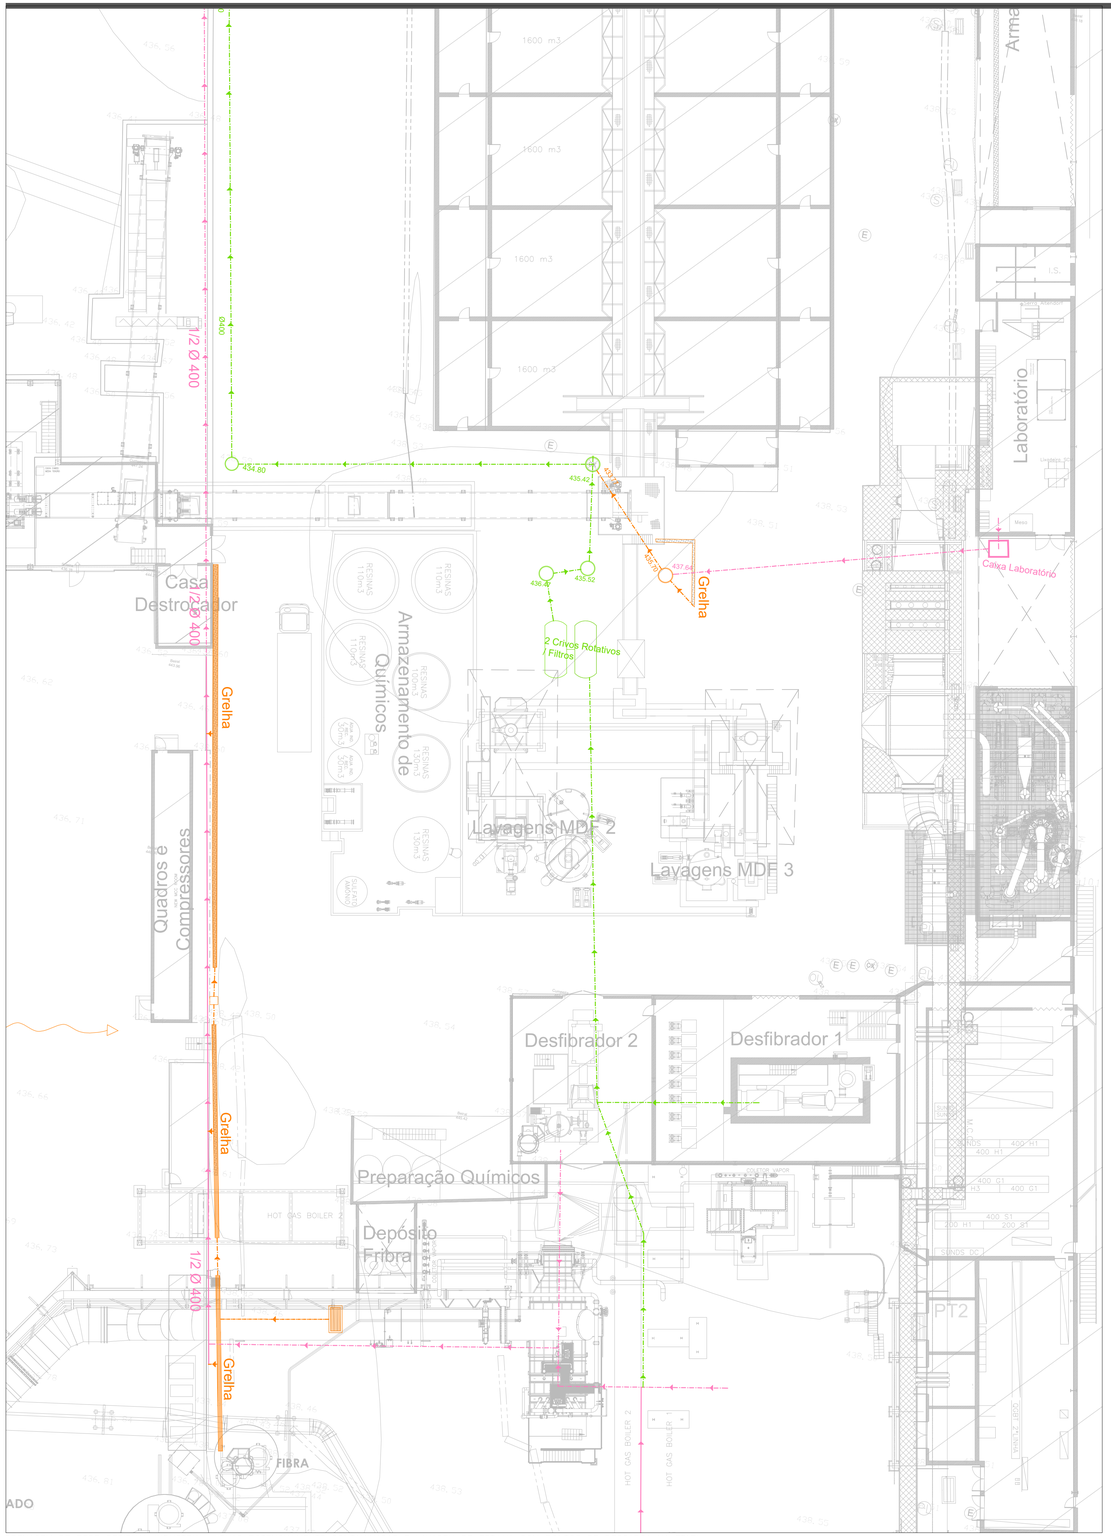

DRENAGEM DE REDE RESIDUAL INDUSTRIAL, ÁGUAS POTENCIALMENTE CONTAMINADAS E LAVAGEM DE ESTILHA COM PONTOS DE DESCARGA NA ETARI
ESCALA 1:200

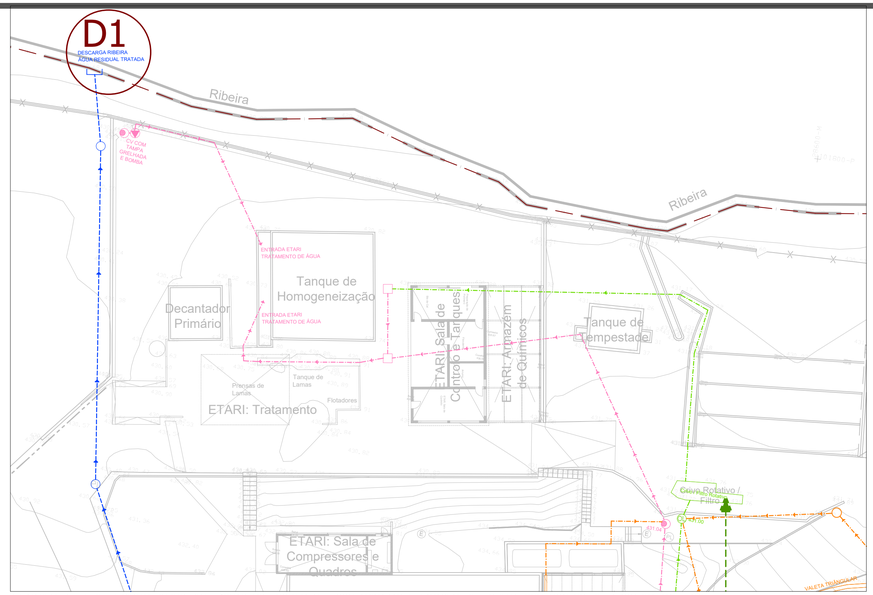

DRENAGEM DE REDE RESIDUAL INDUSTRIAL, ÁGUAS POTENCIALMENTE CONTAMINADAS E LAVAGEM DE ESTILHA COM PONTOS DE DESCARGA NA ETARI.
D1 – DESCARGA NA RIBEIRA DE ÁGUA RESIDUAL INDUSTRIAL: ÁGUA TRATADA EM ETARI
ESCALA 1:300

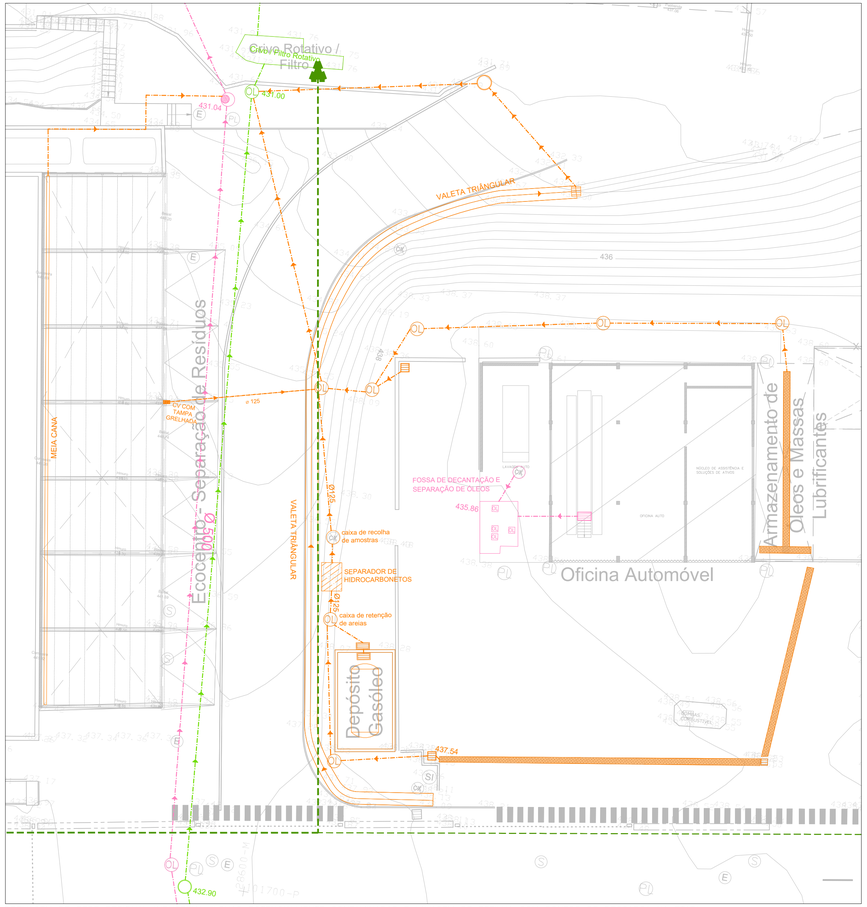

DRENAGEM DE REDE RESIDUAL INDUSTRIAL, ÁGUAS POTENCIALMENTE CONTAMINADAS E LAVAGEM DE ESTILHA COM PONTOS DE DESCARGA NA ETARI
ESCALA 1:200

L E G E N D A

- LIMITE LOTEAMENTO Nº 5/2005 ÁREA – 291 045.15 M²
- CAPWATT
- D1 - DESCARGA NA RIBEIRA DE ÁGUA RESIDUAL INDUSTRIAL: ÁGUA TRATADA EM ETARI
- – REDE RESIDUAL EFLUENTE INDUSTRIAL
- – REDE DE ÁGUAS POTENCIONALMENTE CONTAMINADAS
- – REDE DE ÁGUAS POTENCIALMENTE CONTAMINADAS EM MEIA CANA
- – REDE DE ÁGUAS POTENCIALMENTE CONTAMINADAS SUPERFICIAL
- – REDE RESIDUAL EFLUENTE INDUSTRIAL – LAVAGEM DE ESTILHA
- – REDE RESIDUAL TRATADA NA ETARI
- – REDE RECIRCULADA NO PROCESSO – FEM
- – REDE DE ÁGUA DA CAPWATT DE LIGAÇÃO À ETARI

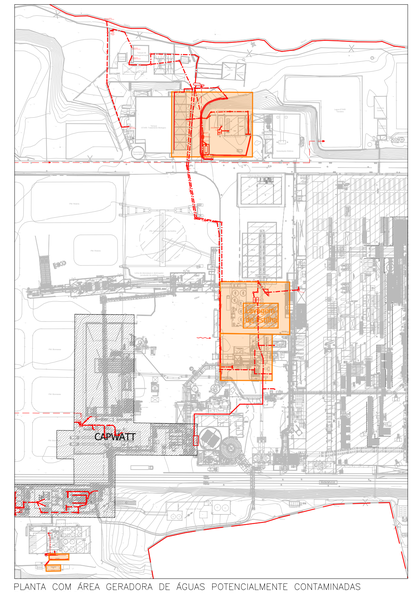

PLANTA COM ÁREA GERADORA DE ÁGUAS POTENCIALMENTE CONTAMINADAS
ESCALA 1:2000

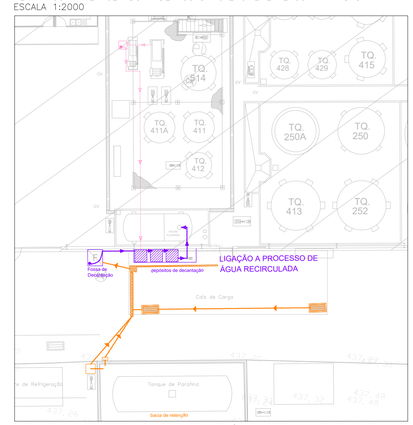

DRENAGEM DE REDE RESIDUAL INDUSTRIAL E ÁGUAS POTENCIALMENTE CONTAMINADAS COM PONTO DE DESCARGA NA FOSSA DE DECANTAÇÃO/DEPÓSITOS DE DECANTAÇÃO
ESCALA 1:200

REQUERENTE:	SONAE ARAUCO PORTUGAL, S.A.
LOCAL:	LUGAR DE ÁGUA LEVADA 3534–956 MANGUALDE
ESC.: 1:200 1:300	UNIDADE INDUSTRIAL
DATA: OUTUBRO 2026	DESIG.: REDE DE DRENAGEM DE ÁGUAS RESIDUAIS INDUSTRIAIS, LAVAGEM DE ESTILHA E ÁGUAS POTENCIALMENTE CONTAMINADAS DES. Nº C01.2

(950 x 594 mm)