


**EMPRESA INTERMUNICIPAL PARA O TRATAMENTO DE
RESÍDUOS, EIM**



PEÇAS DESENHADAS

Planta de localização das fontes de emissão pontuais e difusas e planta com a altura da chaminé

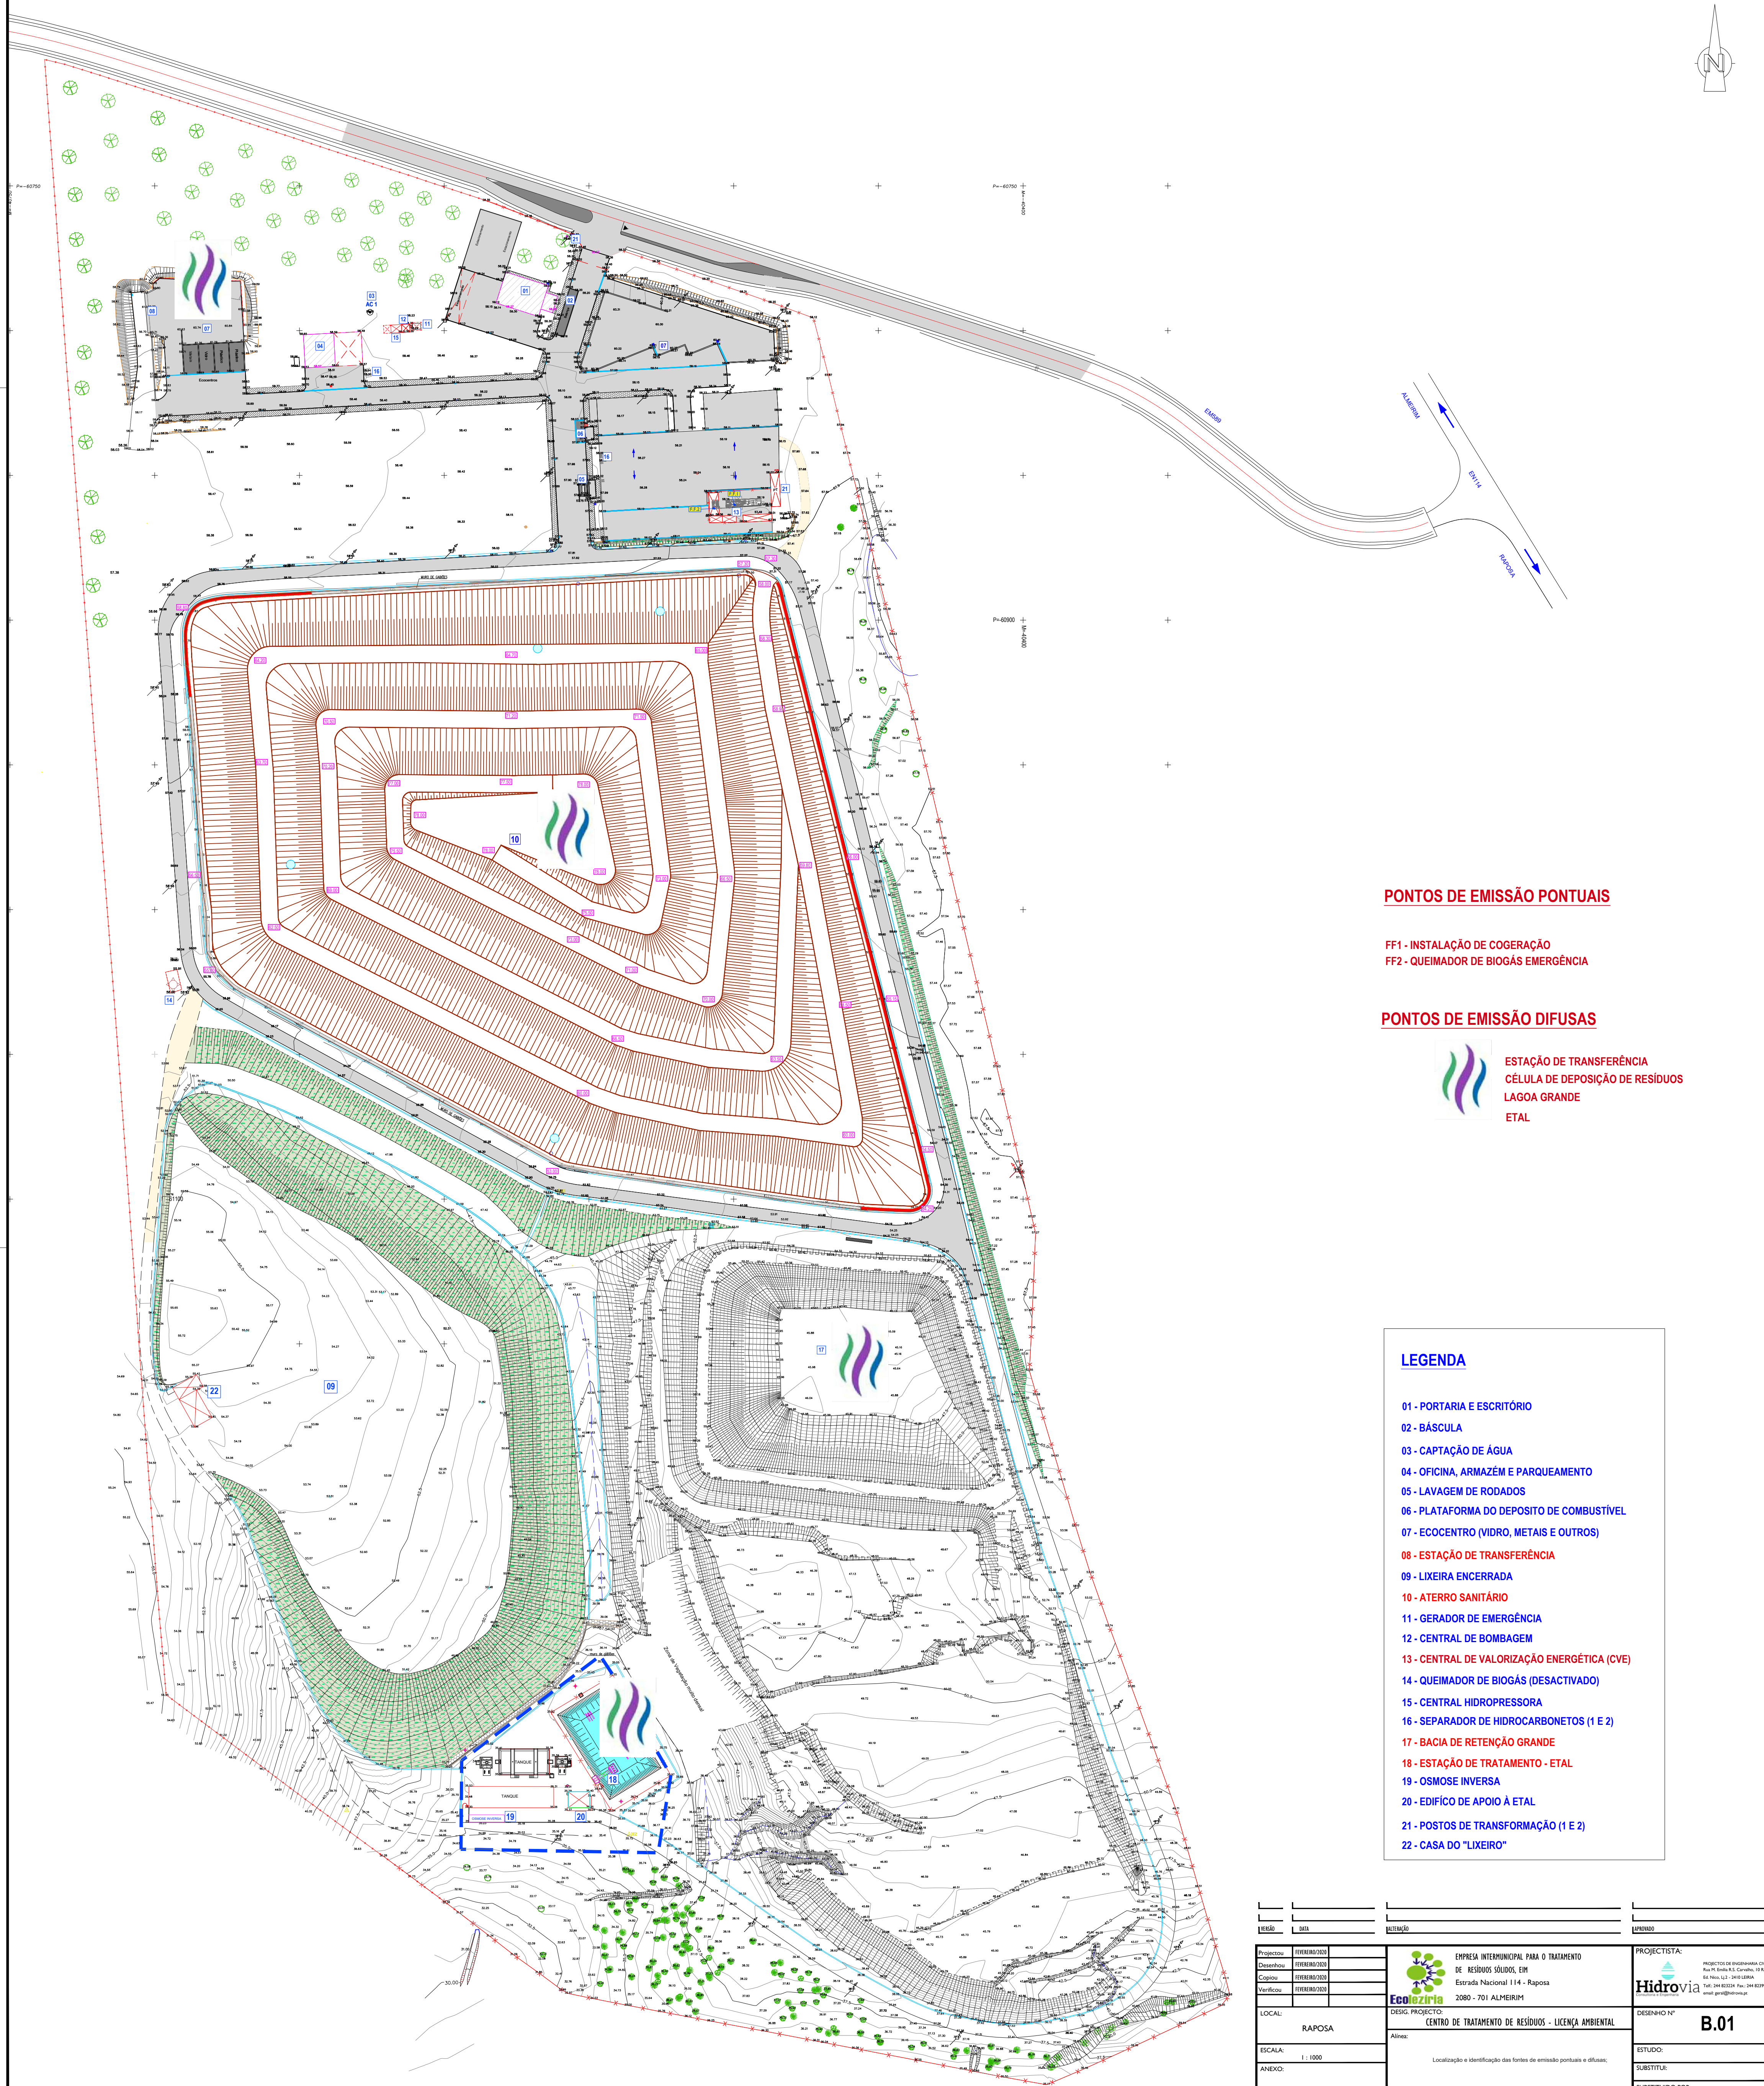


FF1 - INSTALAÇÃO DE COGERAÇÃO
FF2 - QUEIMADOR DE BIOGÁS EMERGÊNCIA

ESTAÇÃO DE TRANSFERÊNCIA
CÉLULA DE DEPOSIÇÃO DE RESÍDUOS
LAGOA GRANDE
ETAL


- 01 - PORTARIA E ESCRITÓRIO
- 02 - BÂSCULA
- 03 - CAPTAÇÃO DE ÁGUA
- 04 - OFICINA, ARMAZÉM E PARQUEAMENTO
- 05 - LAVAGEM DE RODADOS
- 06 - PLATAFORMA DO DEPOSITO DE COMBUSTÍVEL
- 07 - ECOCENTRO (VIDRO, METAIS E OUTROS)
- 08 - ESTAÇÃO DE TRANSFERÊNCIA
- 09 - LIXEIRA ENCERRADA
- 10 - ATERRO SANITÁRIO
- 11 - GERADOR DE EMERGÊNCIA
- 12 - CENTRAL DE BOMBAGEM
- 13 - CENTRAL DE VALORIZAÇÃO ENERGÉTICA (CVE)
- 14 - QUEIMADOR DE BIOGÁS (DESATIVADO)
- 15 - CENTRAL HIDROPRESSORA
- 16 - SEPARADOR DE HIDROCARBONETOS (1 E 2)
- 17 - BACIA DE RETENÇÃO GRANDE
- 18 - ESTAÇÃO DE TRATAMENTO - ETAL
- 19 - OSMOSE INVERSA
- 20 - EDIFÍCIO DE APOIO À ETAL
- 21 - POSTOS DE TRANSFORMAÇÃO (1 E 2)
- 22 - CASA DO "LIXEIRO"

[illegible]

FOTO DA CVE (GRUPO MOTOGERADOR)

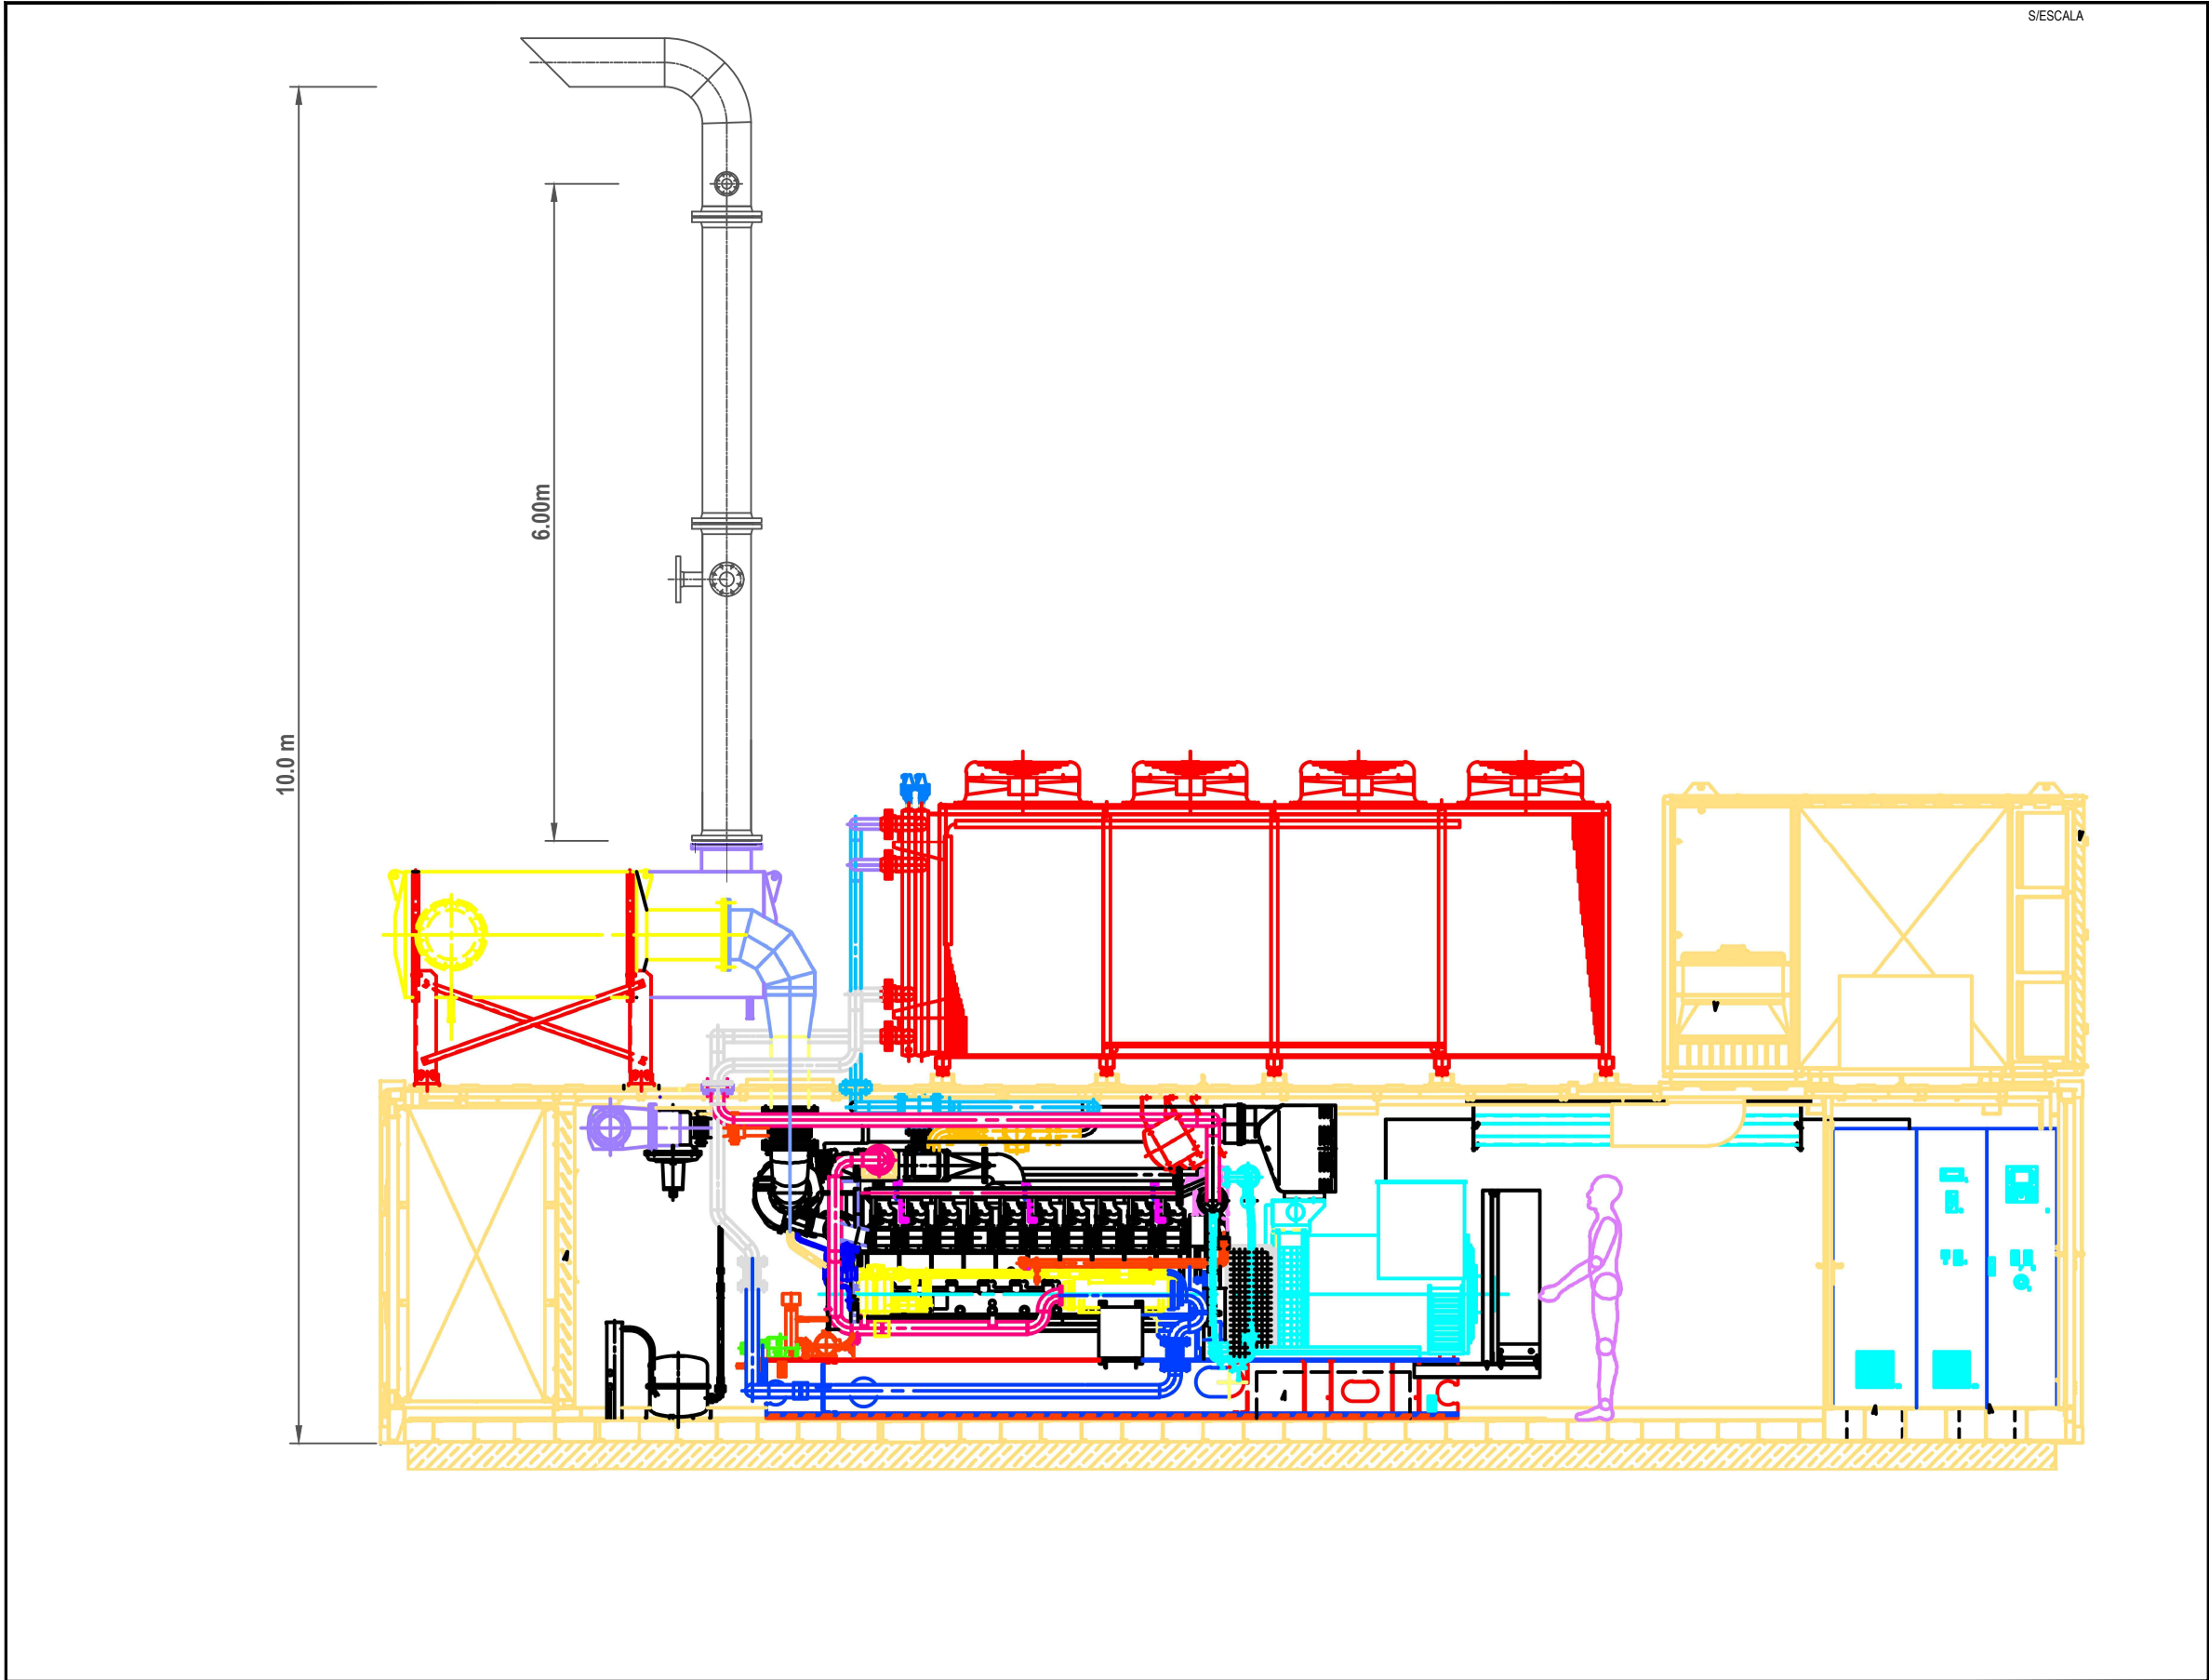


PLANTA DE ENQUADRAMENTO

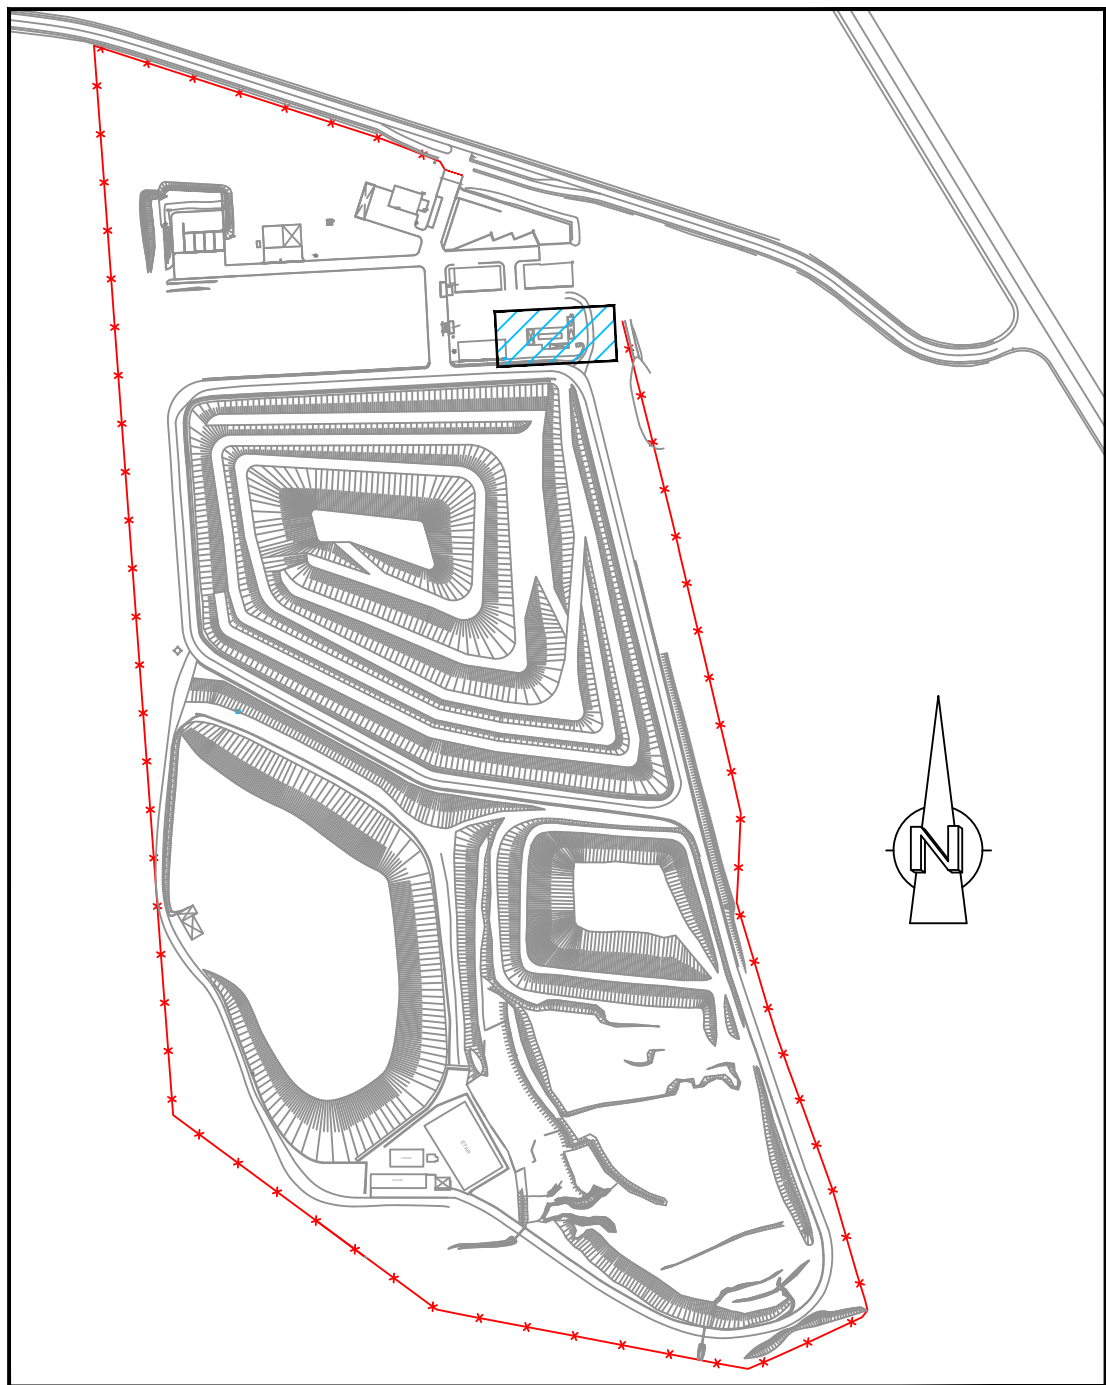

S/ ESCALA

PLANTA DE IMPLANTAÇÃO

ESCALA 1:100

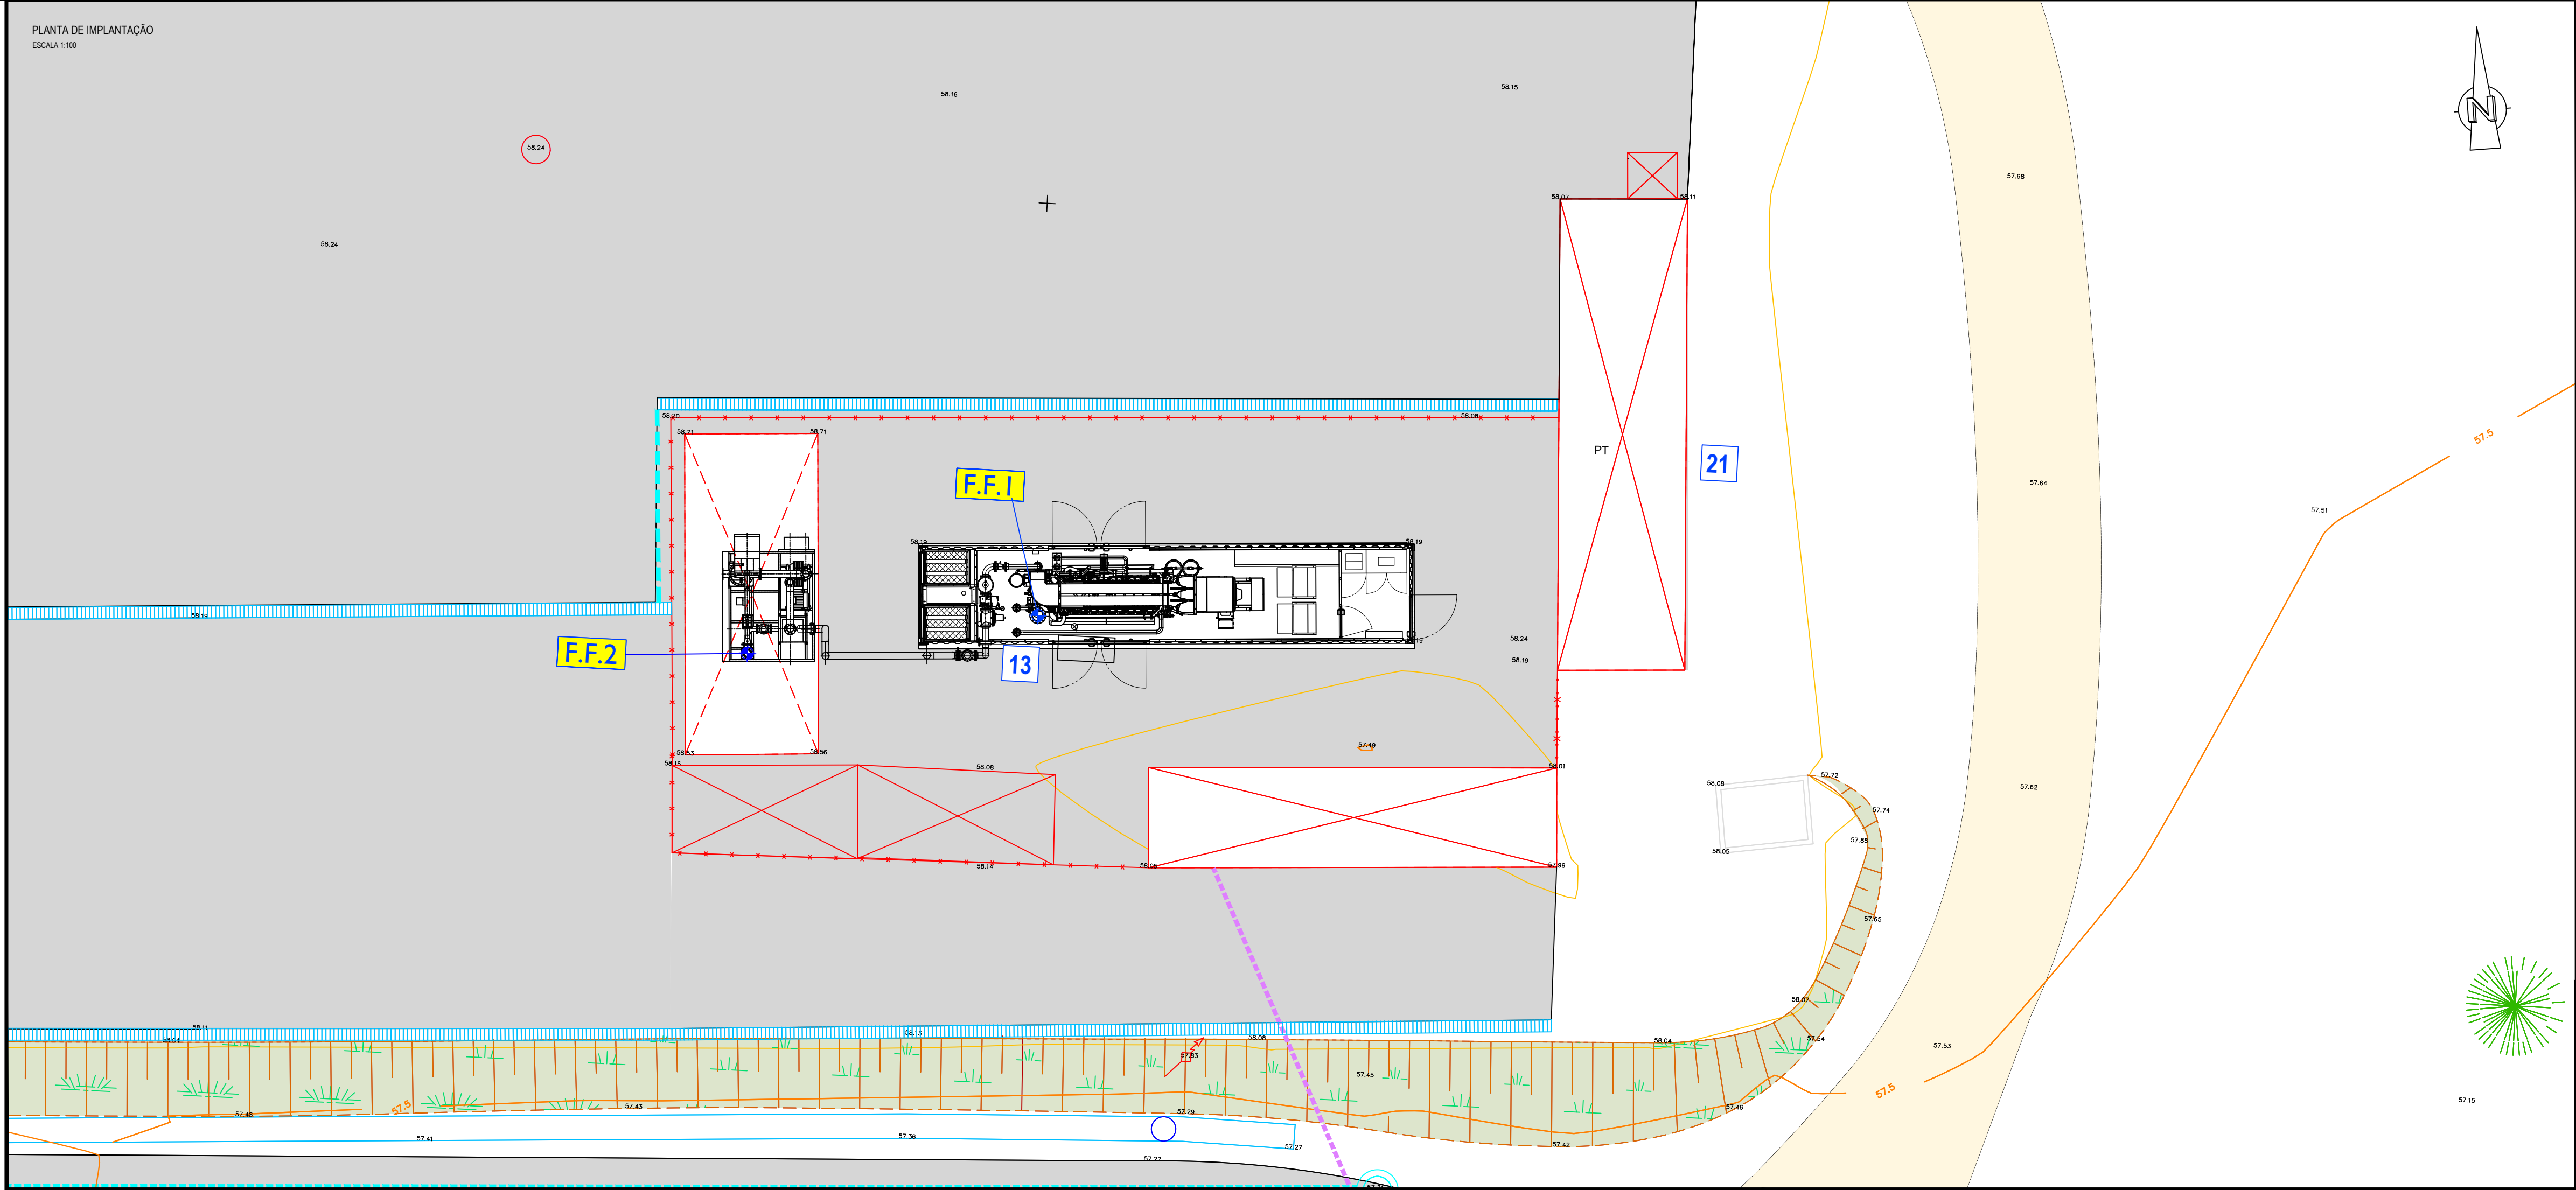

57.15

PROJECCO	FEVEREIRO/2024	PROJECCO	FEVEREIRO/2024	PROJECCO	FEVEREIRO/2024
DESENHO	FEVEREIRO/2024	DESENHO	FEVEREIRO/2024	DESENHO	FEVEREIRO/2024
VERIFICACAO	FEVEREIRO/2024	VERIFICACAO	FEVEREIRO/2024	VERIFICACAO	FEVEREIRO/2024
LOCAL	RAPOSA	LOCAL	RAPOSA	LOCAL	RAPOSA
ESCALAS	1 : 100	ESCALAS	1 : 100	ESCALAS	1 : 100
ANEXO		ANEXO		ANEXO	
PROJETO	EMPRESA INTERMUNICIPAL PARA O TRATAMENTO DE RESIDUOS SOLIDOS, EIM Estrada Nacional 114 - Raposa 2080 - 701 ALMEIRIM	PROJETO	EMPRESA INTERMUNICIPAL PARA O TRATAMENTO DE RESIDUOS SOLIDOS, EIM Estrada Nacional 114 - Raposa 2080 - 701 ALMEIRIM	PROJETO	EMPRESA INTERMUNICIPAL PARA O TRATAMENTO DE RESIDUOS SOLIDOS, EIM Estrada Nacional 114 - Raposa 2080 - 701 ALMEIRIM
DESIGNACAO	CENTRO DE TRATAMENTO DE RESIDUOS - LICENCA AMBIENTAL	DESIGNACAO	CENTRO DE TRATAMENTO DE RESIDUOS - LICENCA AMBIENTAL	DESIGNACAO	CENTRO DE TRATAMENTO DE RESIDUOS - LICENCA AMBIENTAL
TITULO DO DESENHO	EVIDENCIA DA ALTURA CHAMINE DA CVE DA ECOLEZIRIA	TITULO DO DESENHO	EVIDENCIA DA ALTURA CHAMINE DA CVE DA ECOLEZIRIA	TITULO DO DESENHO	EVIDENCIA DA ALTURA CHAMINE DA CVE DA ECOLEZIRIA
DESENHO Nº	B.02	DESENHO Nº	B.02	DESENHO Nº	B.02
ESTUDO		ESTUDO		ESTUDO	
SUBSTITUIR		SUBSTITUIR		SUBSTITUIR	
SUBSTITUIDO POR		SUBSTITUIDO POR		SUBSTITUIDO POR	