

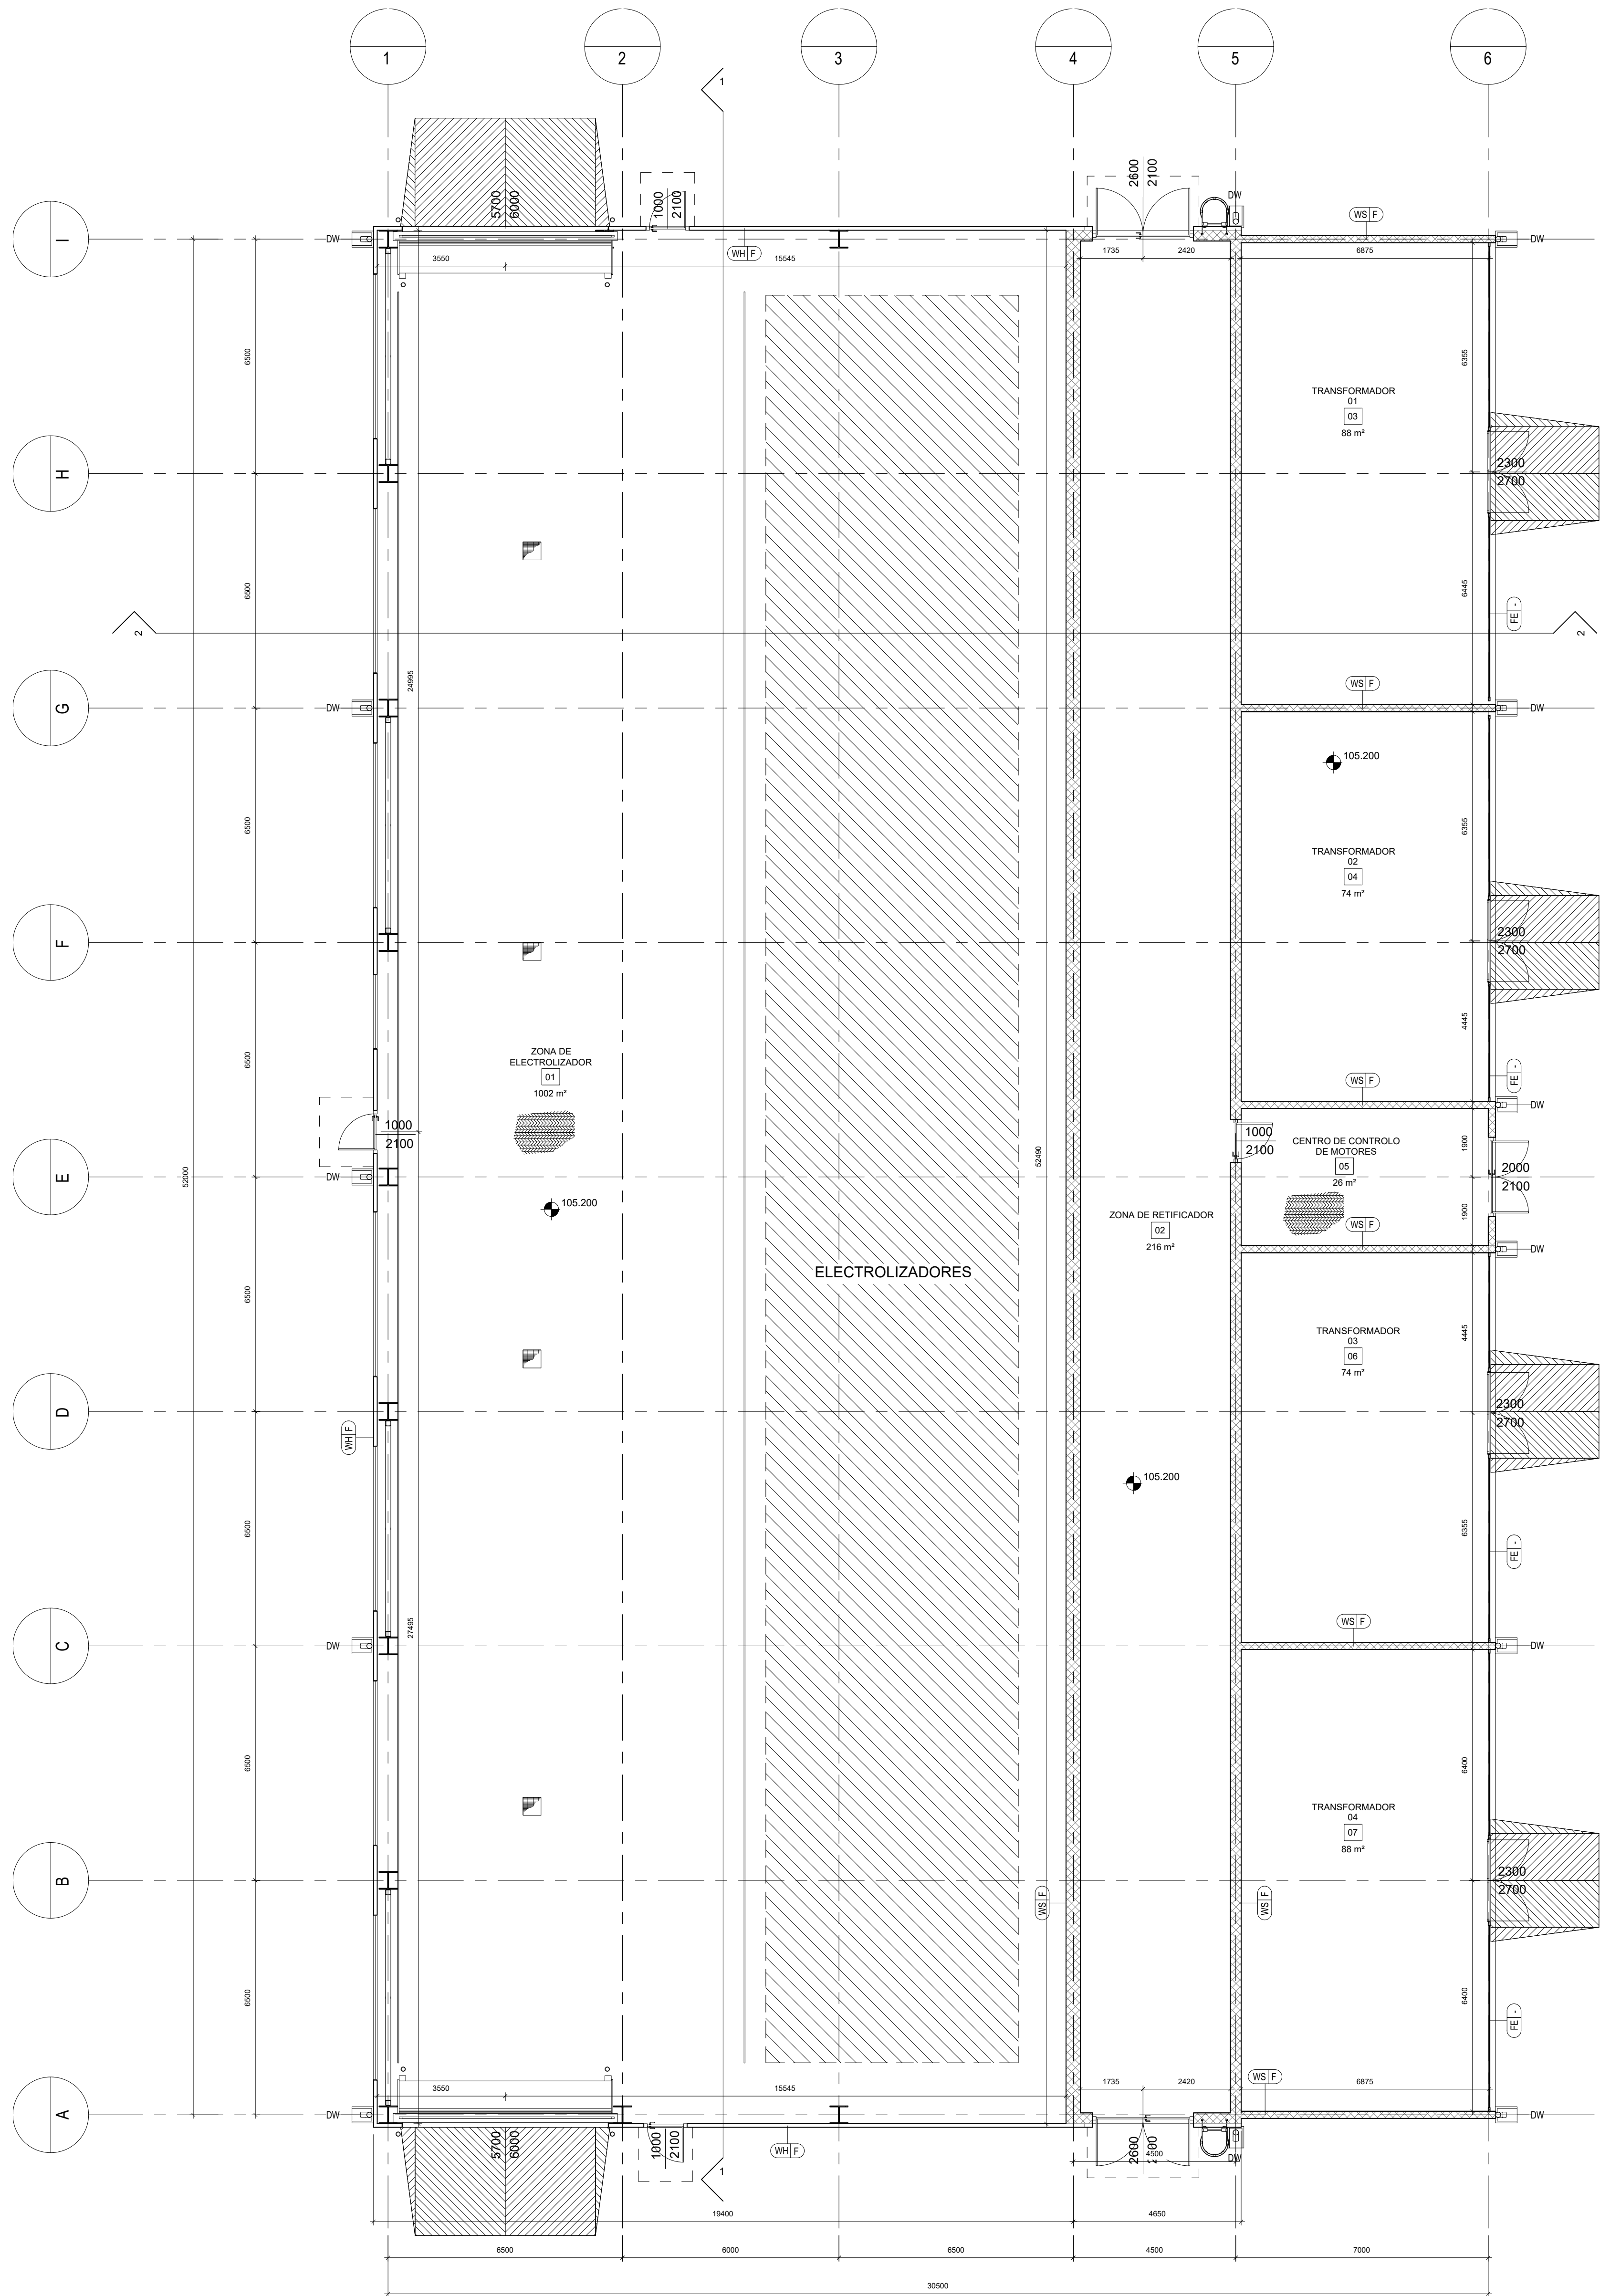


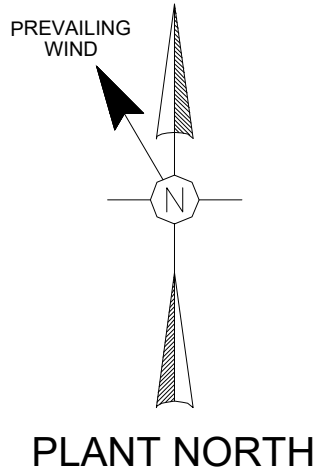


COTA +105.200 (PISO TÉRREO)

- NOTAS GERAIS
- Todas as dimensões estão em milímetros, os níveis e coordenadas estão em metros, salvo indicação em contrário;
 - A cota da planta +105.00m é referente ao HPP (High Point of Paving) correspondente a +43.00 acima do nível do mar;
 - Os desenhos devem ser lidos em conjunto com os documentos gerais de Arquitectura e os desenhos de pormenor (relevantes para o mesmo edifício);
- LEGENDA
- BOF: Bottom of Foundation - Base da Fundação;
 - HPP: Highest Point of Paving - Ponto Mais Alto do Pavimento;
 - PTS: Prepared Top of Soil - Topo do Solo Modelado;
 - FGL: Finished Ground Level - Cota do Solo Acabado;
 - FFL: Finished Floor Level - Cota do Pavimento Acabado;
 - TOC: Top of Concrete - Topo do Betão.

PLANTA CHAVE

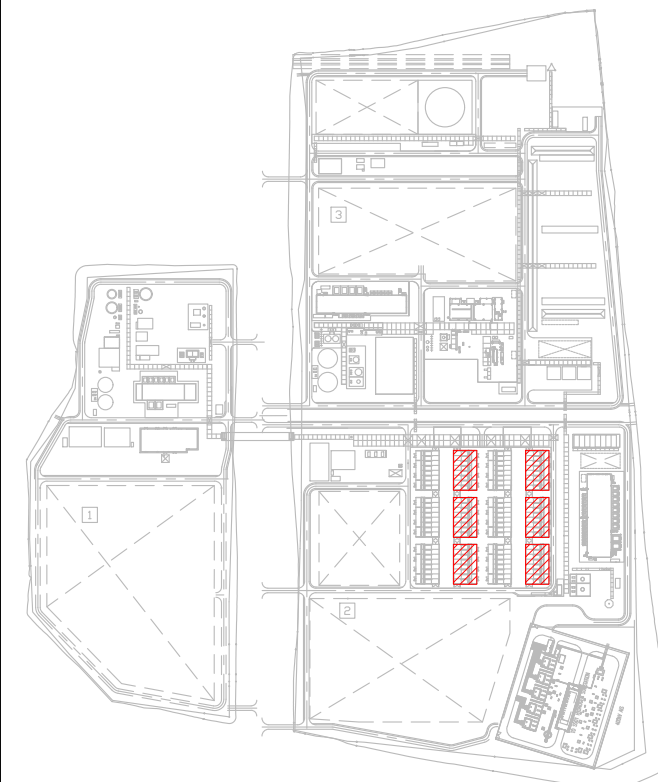

00	2024-11-29	Emissão Inicial	NSM
Rev.	Data	Descrição das alterações.	Aprov.

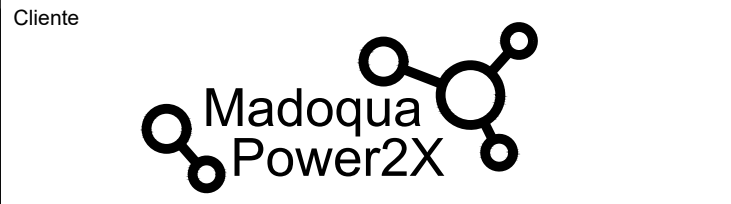

PROJETO

MADOQUA POWER 2X
500MW Electrolyser
and Green Ammonia



Código MADOQUA: MP2X-321-AT-ZW-198451 - Revisão TCM: A
Código TCM: 4447-8612A-30000-BL000001 Folha TCM: 1/11
Título TCM: ARCHITECTURAL DRAWING
ELECTROLYZER BUILDING TYPE 1 - GROUND FLOOR

Designação

ARQUITETURA
EDIFÍCIO DO ELETROLISADOR - TIPO 1
PLANTA DO PISO TÉRREO

Escala: 1:100
Data: 2024-11-29
Formato: A0
Ficheiro: T2022-0793-01-ARQ-321-291-00

Projetado TCM: M. M. GUZZARINI
Verificado TCM: H. NEKOUEI
Aprovado TCM: S. FORTE
Aprovado GDE: N. MONA

Desenho Nº

ARQ-321-29100

Este desenho é propriedade do GRUPO QUADRANTE - não podendo ser utilizado ou reproduzido, no todo ou em parte, ou comunicado a terceiros, sem a sua expressa autorização. Este desenho só é válido para construção depois de devidamente assinado.

