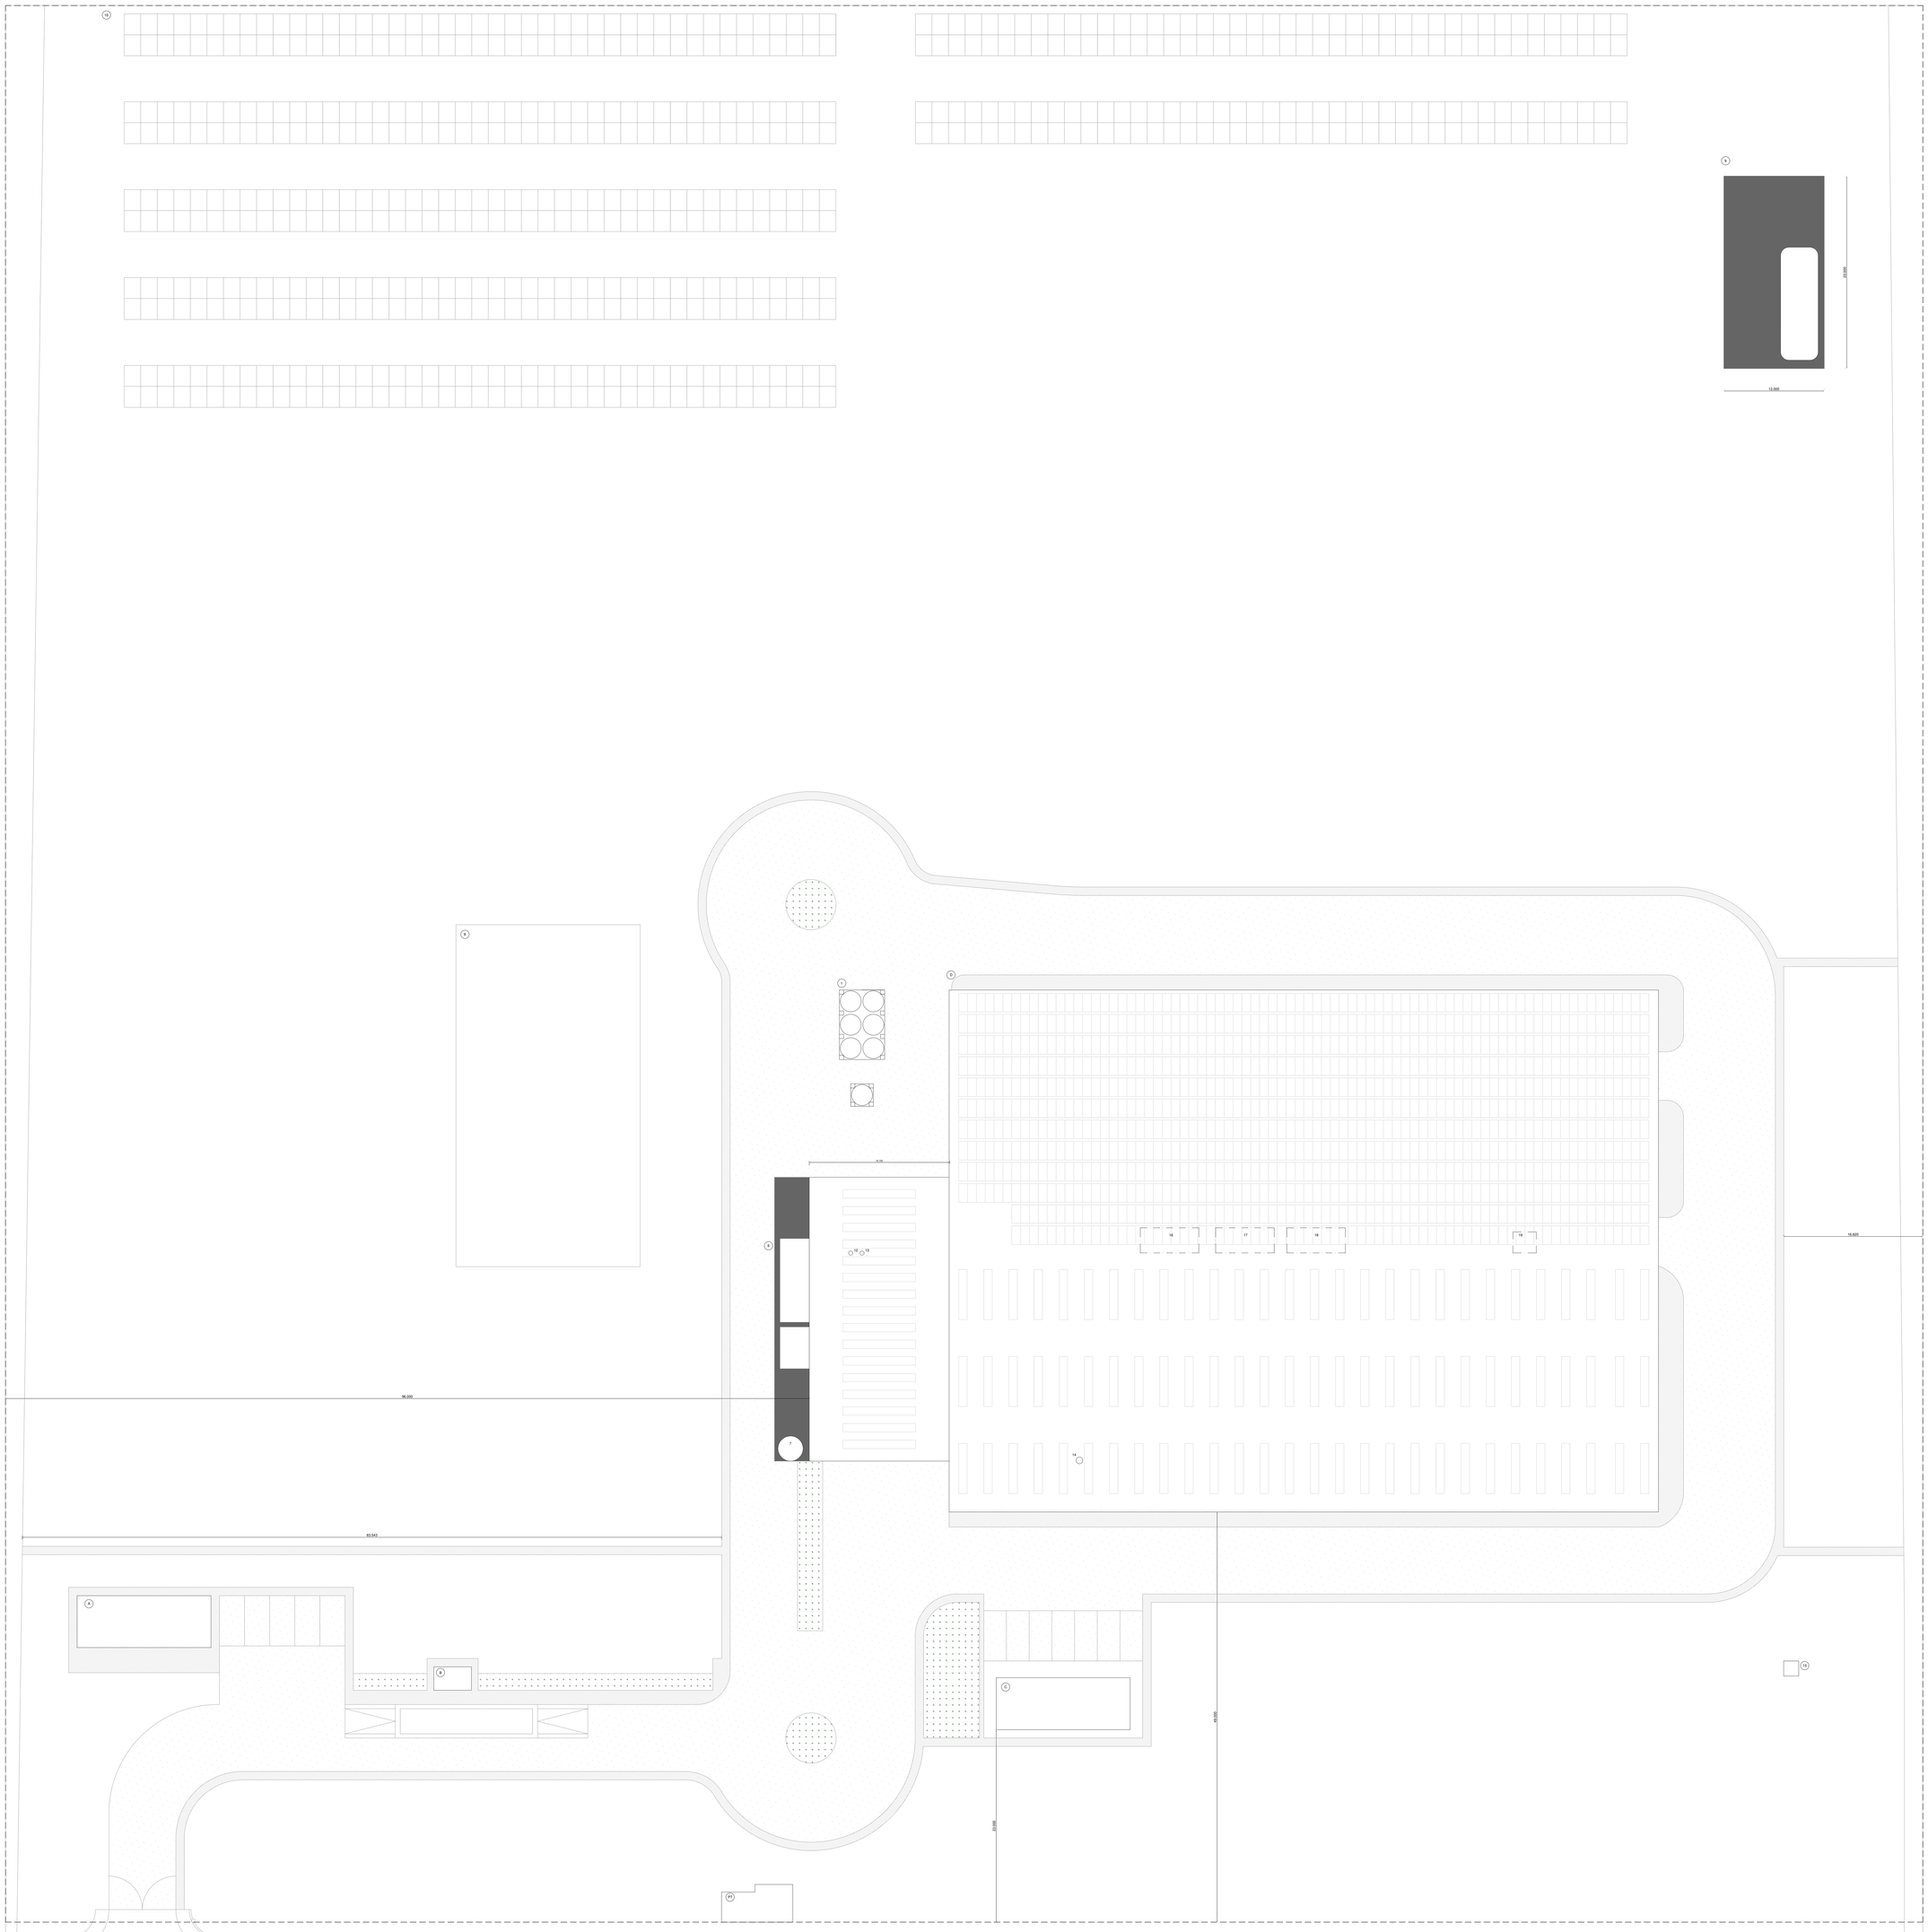

ÁREA LOTE	52 433,00 m2
ÁREA PAVIMENTADA	7 992,00 m2
ÁREA COBERTA	5 942,00 m2
A - EDIFÍCIO DE ESCRITÓRIOS	96,20 m2
B - EDIFÍCIO DE PORTARIA	9,50 m2
C - EDIFÍCIO DE BALNEÁRIOS E ZONA COMUM	96,20 m2
D - EDIFÍCIO DE OFICINA	5 701,00 m2
P1 - POSTO TRANSFORMAÇÃO	33,00 m2
1 - ARMAZENAMENTO E PREPARAÇÃO DE MATÉRIA PRIMA	457,00 m2
2 - FORNO E FUSÃO DE FORMING	550,00 m2
3 - LINHA PRODUÇÃO DE LÃ DE ROCHA	1 773,00 m2
4 - ARMAZENAMENTO DE PRODUTO FINAL	3 378,00 m2
5 - ARMAZENAMENTO E PREPARAÇÃO DE ADITIVOS (BINDER)	327,00 m2
6 - REFRIGERAÇÃO DE ÁGUA	7,00 m2
7 - CHAMINÉ DO AR DO SISTEMA DE FORMING Ø 3,00m	7,07 m2
8 - ARMAZENAMENTO DE BASALTO	996,75 m2
9 - UAGNL	276,00 m2
10 - PARQUE DE PAINÉIS FOTOVOLTAICOS	2 990,00 m2
11 - BÁSCULA DE PESAGEM	96,20 m2
12 e 13 - CHAMINÉ FORNO DE FUNDIÇÃO	Ø 0,60m
14 - CHAMINÉ FORNO DE CURA	Ø 0,80m
15 - FOSSA ESTANQUE PARA ÁGUAS DOMÉSTICAS	
16 - PARQUE DE RESÍDUOS - PA 1	21,00 m2
17 - PARQUE DE RESÍDUOS - PA 2	21,00 m2
18 - PARQUE DE RESÍDUOS - PA 3	21,00 m2
19 - PARQUE DE RESÍDUOS - PA 4	7,00 m2

ÁREA PAVIMENTADA PARA INSTALAÇÃO DE EQUIPAMENTOS

ÁREA ESTRADAS

ÁREA PASSEIOS

ÁREA CANTEIROS

ÁREA PAINÉIS SOLARES SOLO — 3 990,00 m2

ÁREA PAINÉIS SOLARES COBERTURA — 2 020,00 m2

ENGENHARIA CONSULTIVA

Rua de São Nicolau, 108 – Porto
T. 225 371 370
geral@gabinetetecnico.pt
www.gabinetetecnico.pt

Projecto: ARQUITETURA

Nº:

Cliente: Ogafer Incubator

Local: Lote E1, Zona 16 da Z.I.L.S. - Sines
7520-309 SINES

Obra: Estabelecimento Industrial

Título: Edifícios de Escritório e Oficina

Data: 26 _ 08 _ 2021 — ESCALA: —

Dim. 12 _ 000 — Des. Nº 01

Desenhou: por: D. Neves

Data Revisão: — Revisão: —