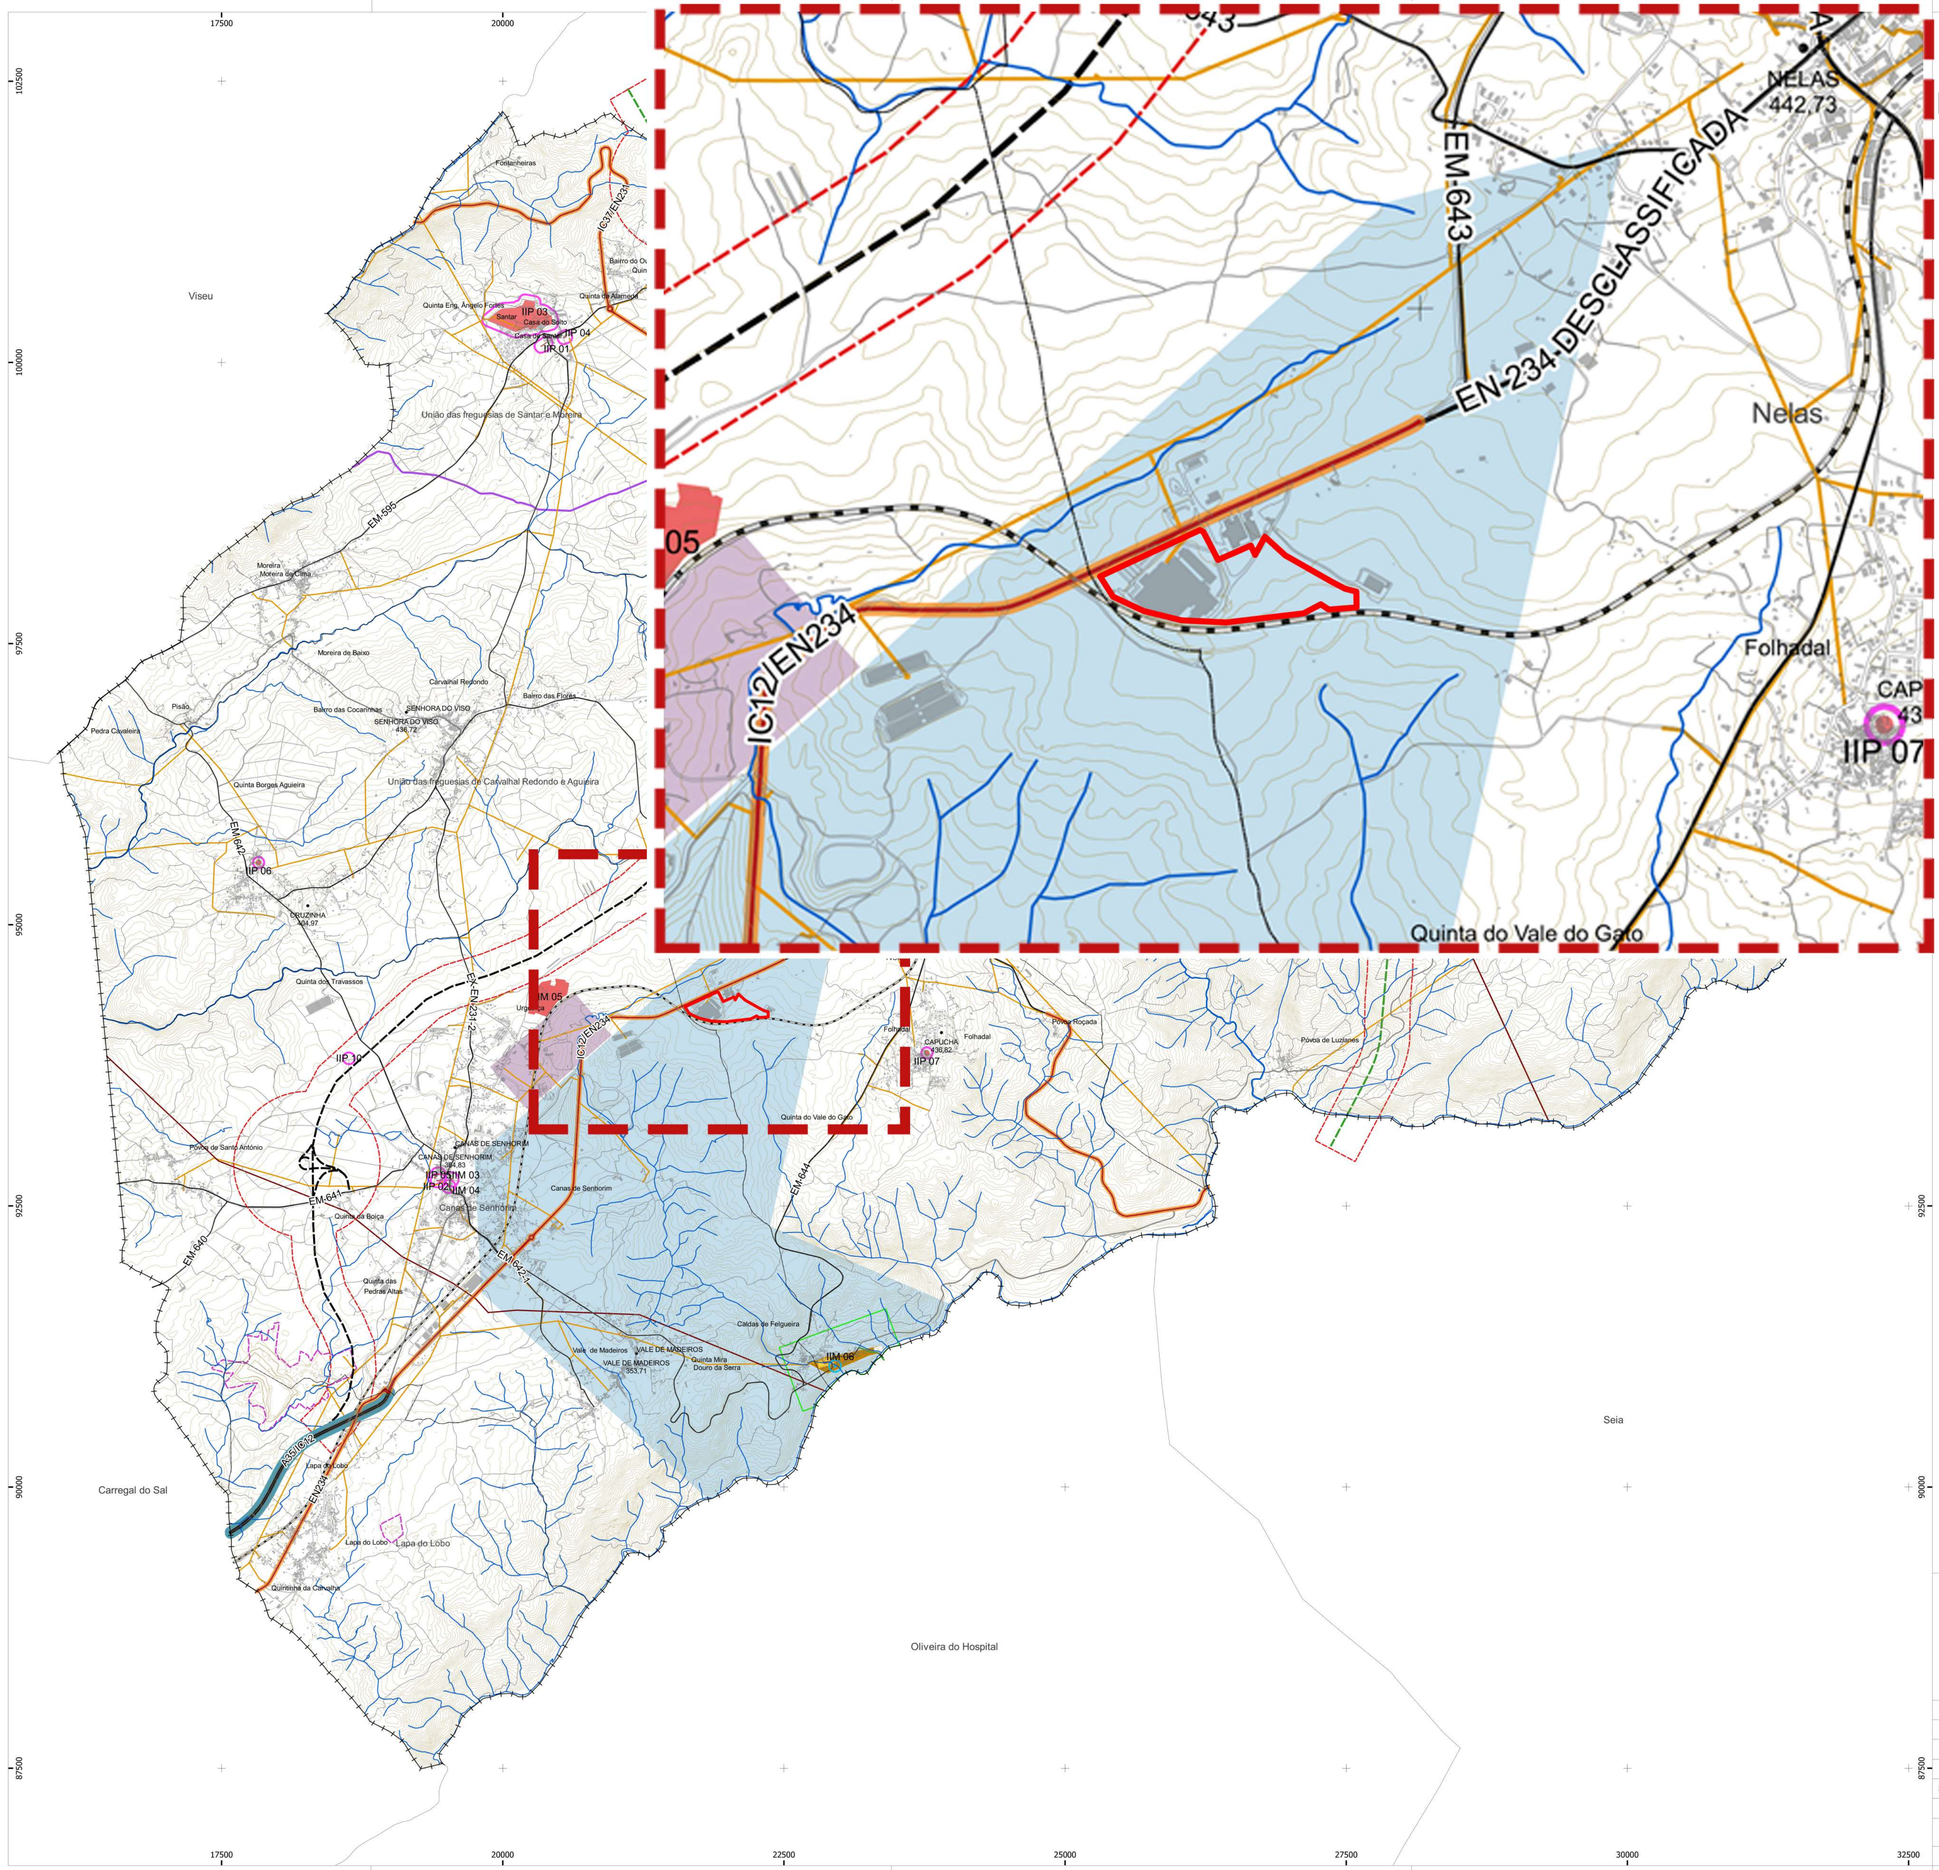

LEGENDA

RECURSOS NATURAIS

RECURSOS HÍDRICOS

DOMÍNIO HÍDRICO

- DOMÍNIO HÍDRICO

RECURSOS GEOLÓGICOS

- ÁGUAS DE NASCENTE
- CONCESSÃO DE ÁGUA MINERAL NATURAL
- ZONA IMEDIATA DE PROTEÇÃO DE ÁGUA MINERAL NATURAL
- ZONA INTERMÉDIA DE PROTEÇÃO DE ÁGUA MINERAL NATURAL
- ZONA ALARGADA DE PROTEÇÃO DE ÁGUA MINERAL NATURAL
- PEDREIRAS LICENCIADAS PELA DGEG
- PEDREIRAS LICENCIADAS PELA C.M.N
- CONCESSÃO MINEIRA (EM ENCERRAMENTO E RECUPERAÇÃO)

RECURSOS AGRÍCOLAS E FLORESTAIS

- ÁRVORE DE INTERESSE PÚBLICO
  Quercus ilex L. spp. rotundifolia | AVISO Nº 16/2007, DE 13 DE DEZEMBRO

PATRIMÓNIO CLASSIFICADO

IMÓVEL DE INTERESSE PÚBLICO (IIP)

Nº	DESIGNAÇÃO	DIPLOMA LEGAL
IIP 01	Casa das Fidalgas	Decreto n.º 5/2002, DR n.º 42 de 19-02-2002
IIP 02	Casa do Cruzeiro	Decreto n.º 28/82 de 26-02-1982 e Decreto n.º 67/97 de 31-12-1997
IIP 03	Casa do Solto e Paço dos Cunhas, incluindo jardins e pomares delimitados por uma cerca	Decreto n.º 45/93 de 30-11-1993
IIP 04	Igreja da Santa Casa da Misericórdia de Santar	Decreto n.º 47508 de 24-10-1967
IIP 05	Igreja do Salvador/Matriz de Canas de Senhorim	Decreto n.º 129/77 de 29-09-1977
IIP 06	Pelourinho de Aguieira	Decreto n.º 23122 de 11-10-1933
IIP 07	Pelourinho de Folhadal	Decreto n.º 23122 de 11-10-1933
IIP 08	Pelourinho de Vilar Seco	Decreto n.º 23122 de 11-10-1933
IIP 09	Casal/Solar dos Abreu Madeira	Decreto n.º 97/97 de 31-12-1997
IIP 10	Orca de Pramelas	Decreto n.º 5/2002, DR n.º 42 de 19-02-2002

IMÓVEL DE INTERESSE MUNICIPAL (IIM)

Nº	DESIGNAÇÃO	DIPLOMA LEGAL
IIM 01	Casa dos Rosados	Decreto n.º 67/97 de 31-12-1997
IIM 02	Solar de Lª Gª José Tavares/Casa de Tavares	Decreto n.º 129/77 de 29-09-1977
IIM 03	Casa do Godinho	Edital de 31-05-2004
IIM 04	Casa do Visconde de Pedralva	Edital de 31-05-2004
IIM 05	Quinta da Vitória	Edital de janeiro de 2007
IIM 06	Balneário Termal das Caldas da Felgueira	Edital n.º 159/2018, DR, 2.ª série, n.º 28, de 8-02-2018

- PATRIMÓNIO
- ZONA GERAL DE PROTEÇÃO (50 M)

ATIVIDADES PERIGOSAS

- ESTABELECIMENTOS COM PRODUTOS EXPLOSIVOS

INFRAESTRUTURAS

REDE ELÉTRICA

- REDE DE MÉDIA TENSÃO (15 KV)
- REDE DE ALTA TENSÃO (60 KV)

GASODUTO E REDES DE DISTRIBUIÇÃO

- REDE NACIONAL DE TRANSPORTE DE GÁS NATURAL
- REDE DE DISTRIBUIÇÃO PRIMÁRIA DE GÁS NATURAL

REDE RODOVIÁRIA

REDE NACIONAL COMPLEMENTAR

- ITINERÁRIO COMPLEMENTAR- IC12 E ZONA DE SERVIDÃO NON AEDIFICANDI
- ITINERÁRIO COMPLEMENTAR PREVISTO- IC12 E ZONA DE SERVIDÃO NON AEDIFICANDI
- ITINERÁRIO COMPLEMENTAR PREVISTO- IC37 E ZONA DE SERVIDÃO NON AEDIFICANDI
  Lei n.º 34/2015, de 27 de abril

ESTRADAS NACIONAIS DESCLASSIFICADAS

- EN 231 E EN 234 (SOB JURISDIÇÃO DA I.P) E ZONA DE SERVIDÃO NON AEDIFICANDI
  Lei n.º 34/2015, de 27 de abril
- EN 231 E EN 234 (SOB JURISDIÇÃO DA CMN) E ZONA DE SERVIDÃO NON AEDIFICANDI
  Lei n.º 2110/1961, de 19 de agosto

ESTRADAS REGIONAIS DESCLASSIFICADAS

- ER 231-2 (SOB JURISDIÇÃO DA CMN) E ZONA DE SERVIDÃO NON AEDIFICANDI
  Lei n.º 2110/1961, de 19 de agosto

ESTRADAS MUNICIPAIS

- EX-EN 231-2, EX-EN 329-2, VARIANTE EN 234, EM 594, EM 595, EM 640, EM 641, EM 642 EM 642-1, EM 643, EM 644 E ZONA DE SERVIDÃO NON AEDIFICANDI
  Lei n.º 2110/1961, de 19 de agosto

CAMINHOS MUNICIPAIS

- CM 1437, CM 1469, CM 1470, CM 1471, CM 1473, CM 1475, CM 1477, CM 1478, CM 1479 E ZONA DE SERVIDÃO NON AEDIFICANDI
  Lei n.º 2110/1961, de 19 de agosto

REDE FERROVIÁRIA

- LINHA DA BEIRA ALTA
  Decreto-Lei n.º 276/2003, de 4 de novembro

MARCOS GEODÉSICOS

- MARCOS GEODÉSICOS

Área em estudo

LIMITES ADMINISTRATIVOS (CAOP2022)

- FREGUESIAS DO CONCELHO
- CONCELHO DE NELAS
- CONCELHOS LIMÍTROFES

CÂMARA MUNICIPAL DE NELAS

2.ª ALTERAÇÃO À 1ª REVISÃO DO PLANO DIRETOR MUNICIPAL

PLANTA DE CONDICIONANTES: OUTRAS CONDICIONANTES

data	escala	folha nº
AGOSTO 2023	1 / 25 000	2.5

Entidade Proprietária da Cartografia: Comunidade Intermunicipal Viseu-Dão-Lafões
Entidade Produtora da Cartografia: Geoglobal, Sistemas de Informação Geográfica, Lda
Edição da Cartografia: 1:10 000 DGT
Data, Nº de Homologação e Entidade Responsável: 01 de Outubro de 2018, Nº 484, DGT
Sistema de Referência, Datum e Sistema de Projeção Cartográfica: PT-TM06/ETRS89-Transversa de Mercator
Elipsóide e Datum Altimétrico: Marégrafo de Cascais
Exatidão posicional planimétrica: 1,50 m; Exatidão posicional altimétrica: 1,70 m; Exatidão temática:≥ 95%
Precisão Posicional Nominal da Saída Gráfica: 16,549