
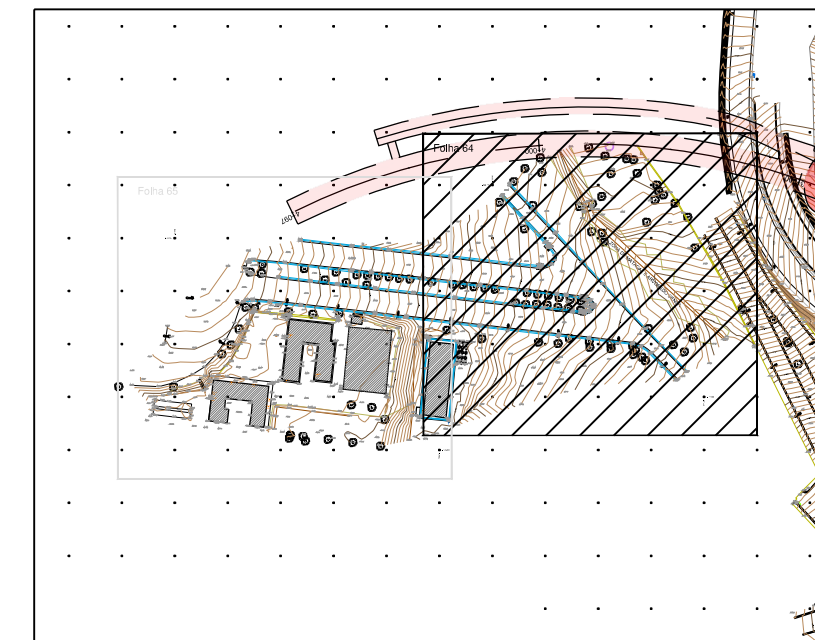
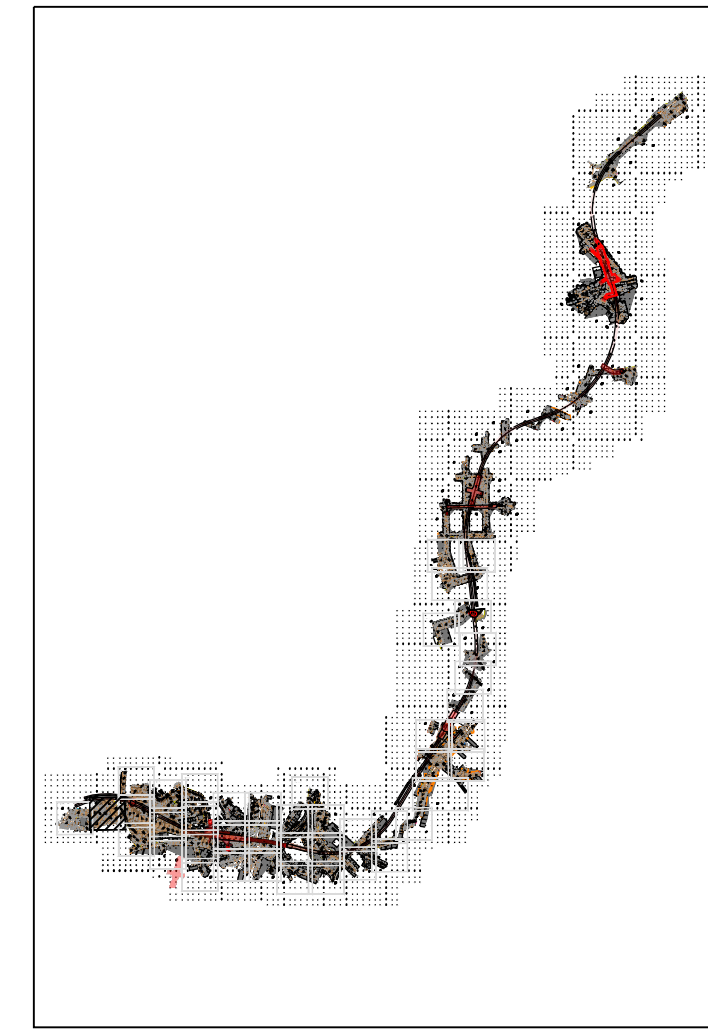


Sistema Geodésico de ref. PT/TM06 ETRS89
Altimetria ref. ao N.M.A.M - marégrafo de Cascais

Legenda

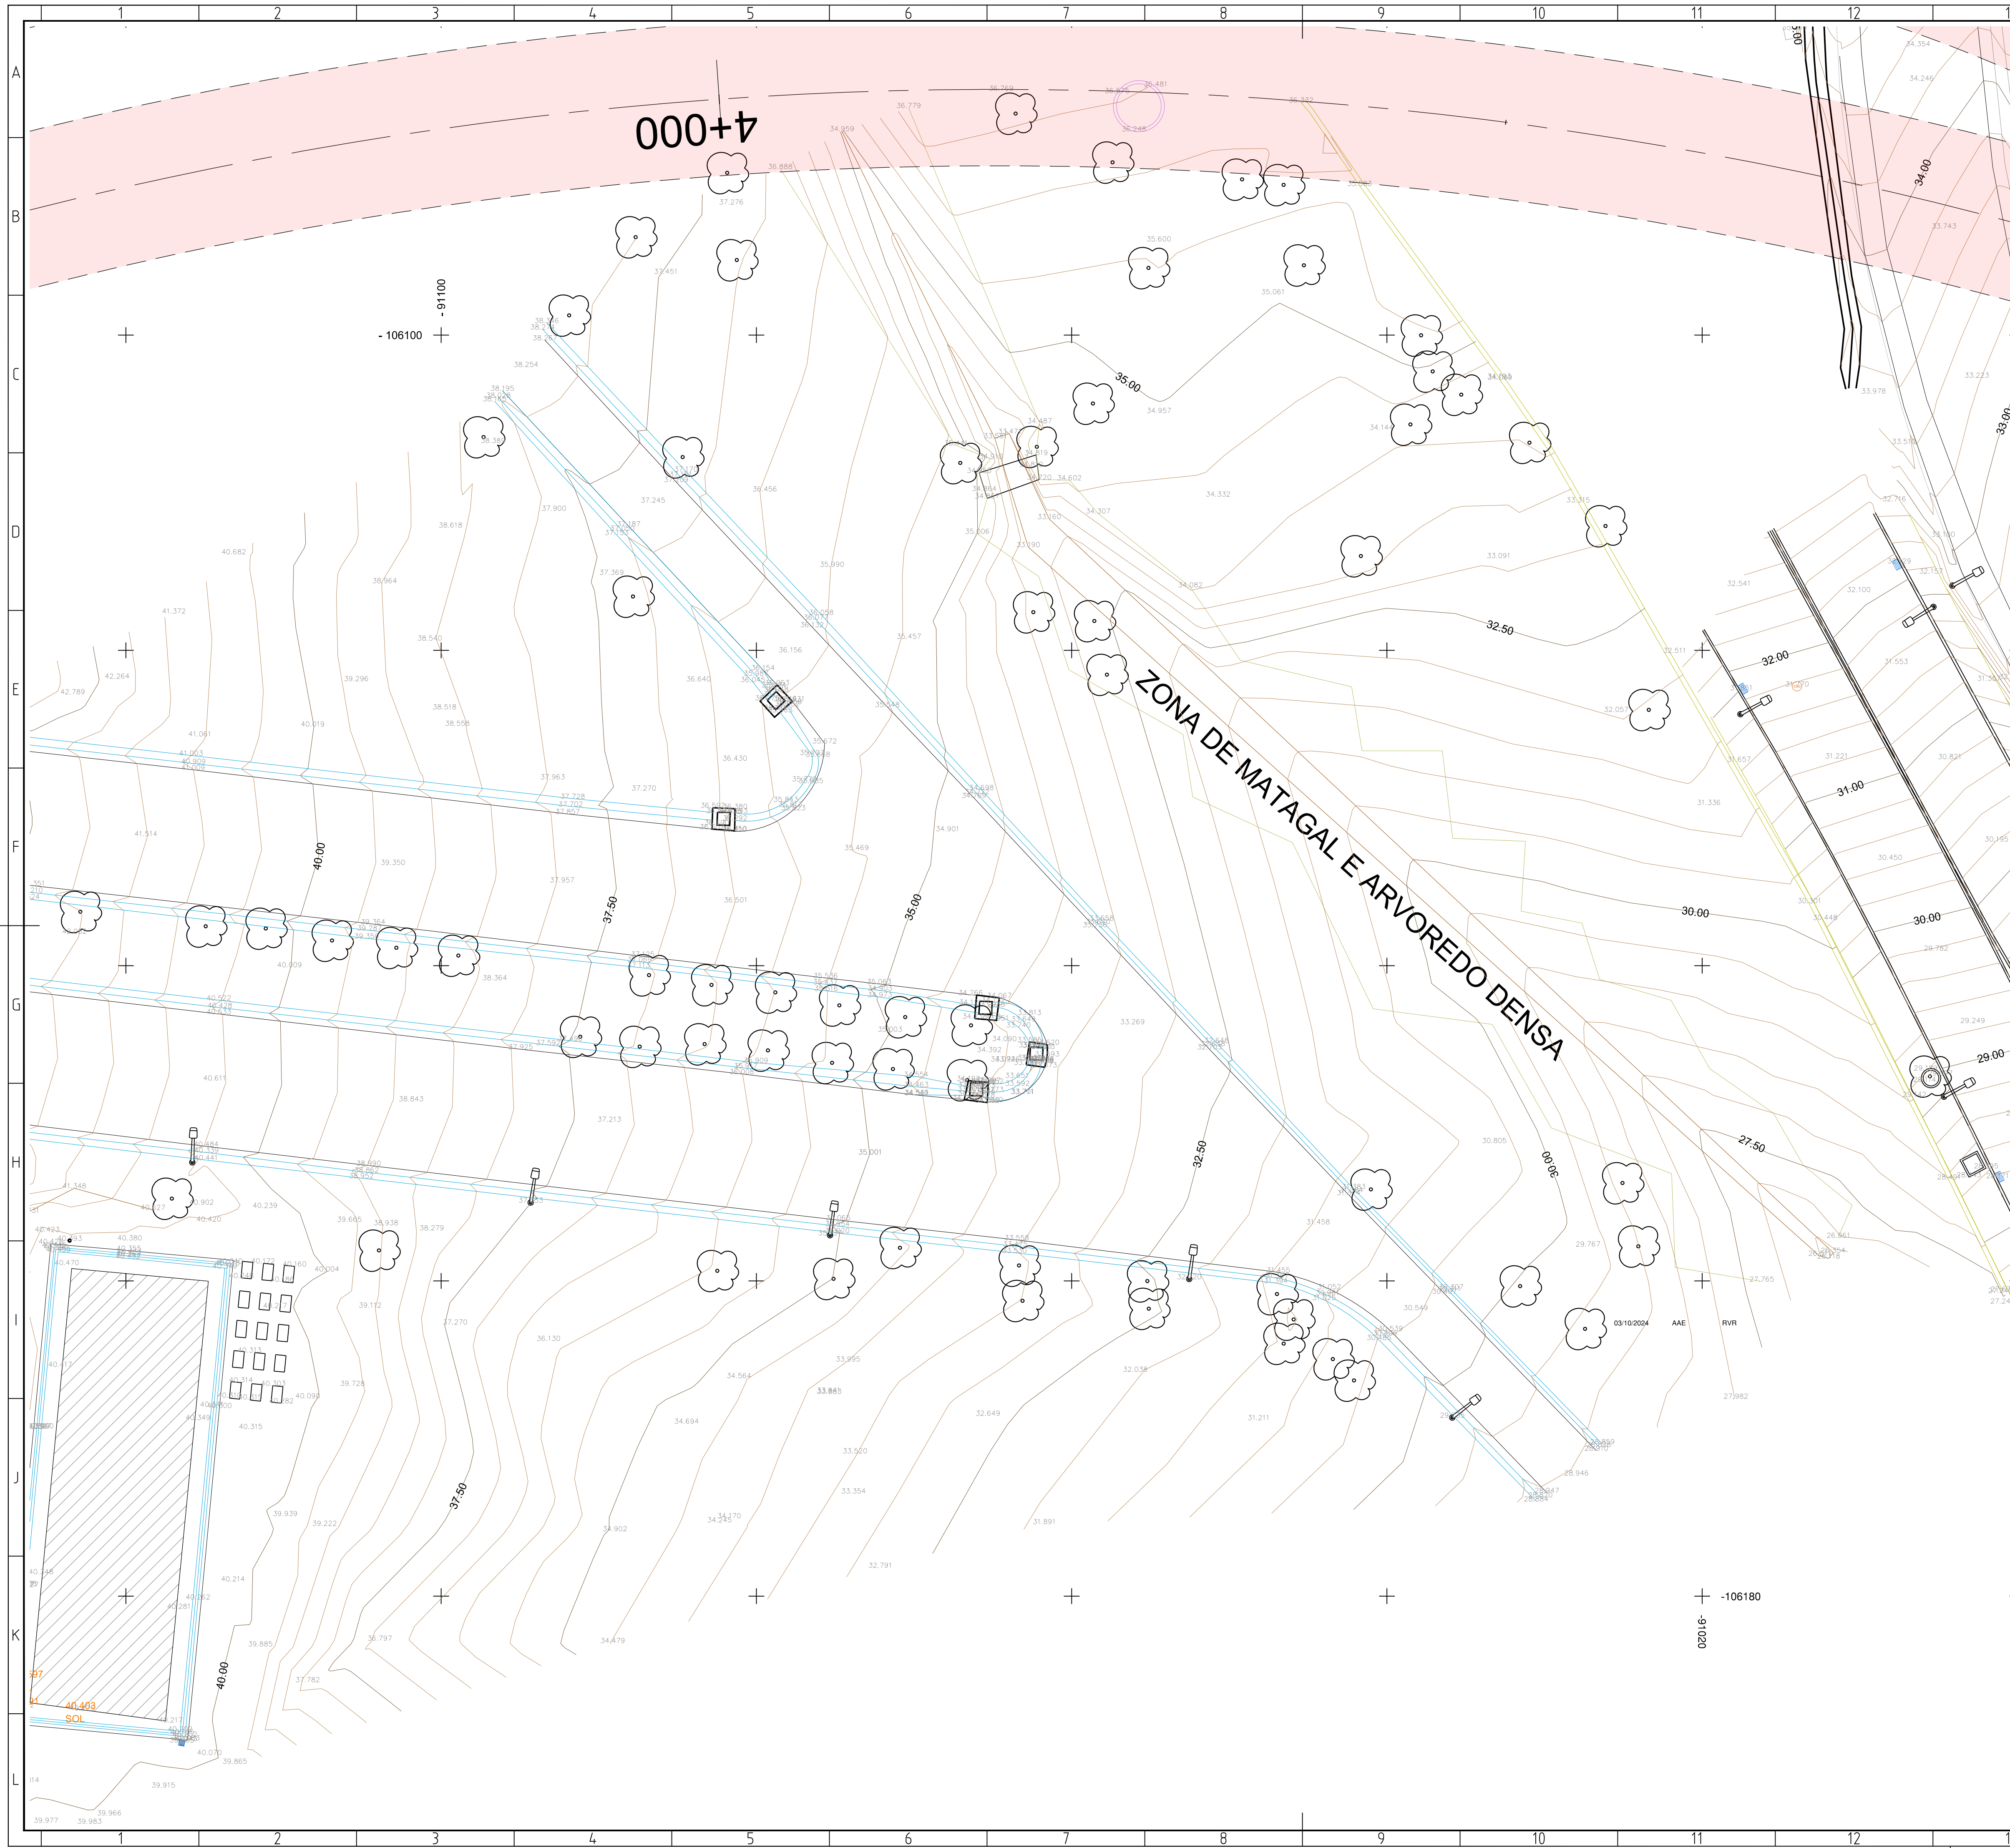

ALTERAÇÕES								
	0	EMISSÃO INICIAL	03/10/2024	AAE	RVR			
			DATA	DES.	VERIF.			

		PROLONGAMENTO DA LINHA VERMELHA S. SEBASTIÃO - ALCÂNTARA		 Metropolitano de Lisboa	
Data:		PROJETO DE EXECUÇÃO		Escala:	
Aprov.		TOPOGRAFIA		Des. n.º 133168 F. 01/01	
Vent.		AO LONGO DO TRAÇADO		Alter. _____	
Proj.		LEV TOP – ALCÂNTARA		Substitui _____	
Des.		TAPADA DA AJUDA, ISA		Substituído _____	
				N.º SAP _____ Versão _____	
				Folha _____	

			
Aprov.		Identificação Empresa Promotora:	
Vent.		COBA / JET SJ / JLCM / PALPROJETO	
Proj.		Escala:	
Des.		1/200	
		Folha: _____	
Desenho nº		Alter. _____	
LVSSA MSA PE TOP LIN 000 DW 011063 0		0 _____ _____ _____ _____ _____	