


PI&D - REDE INCENDIOS

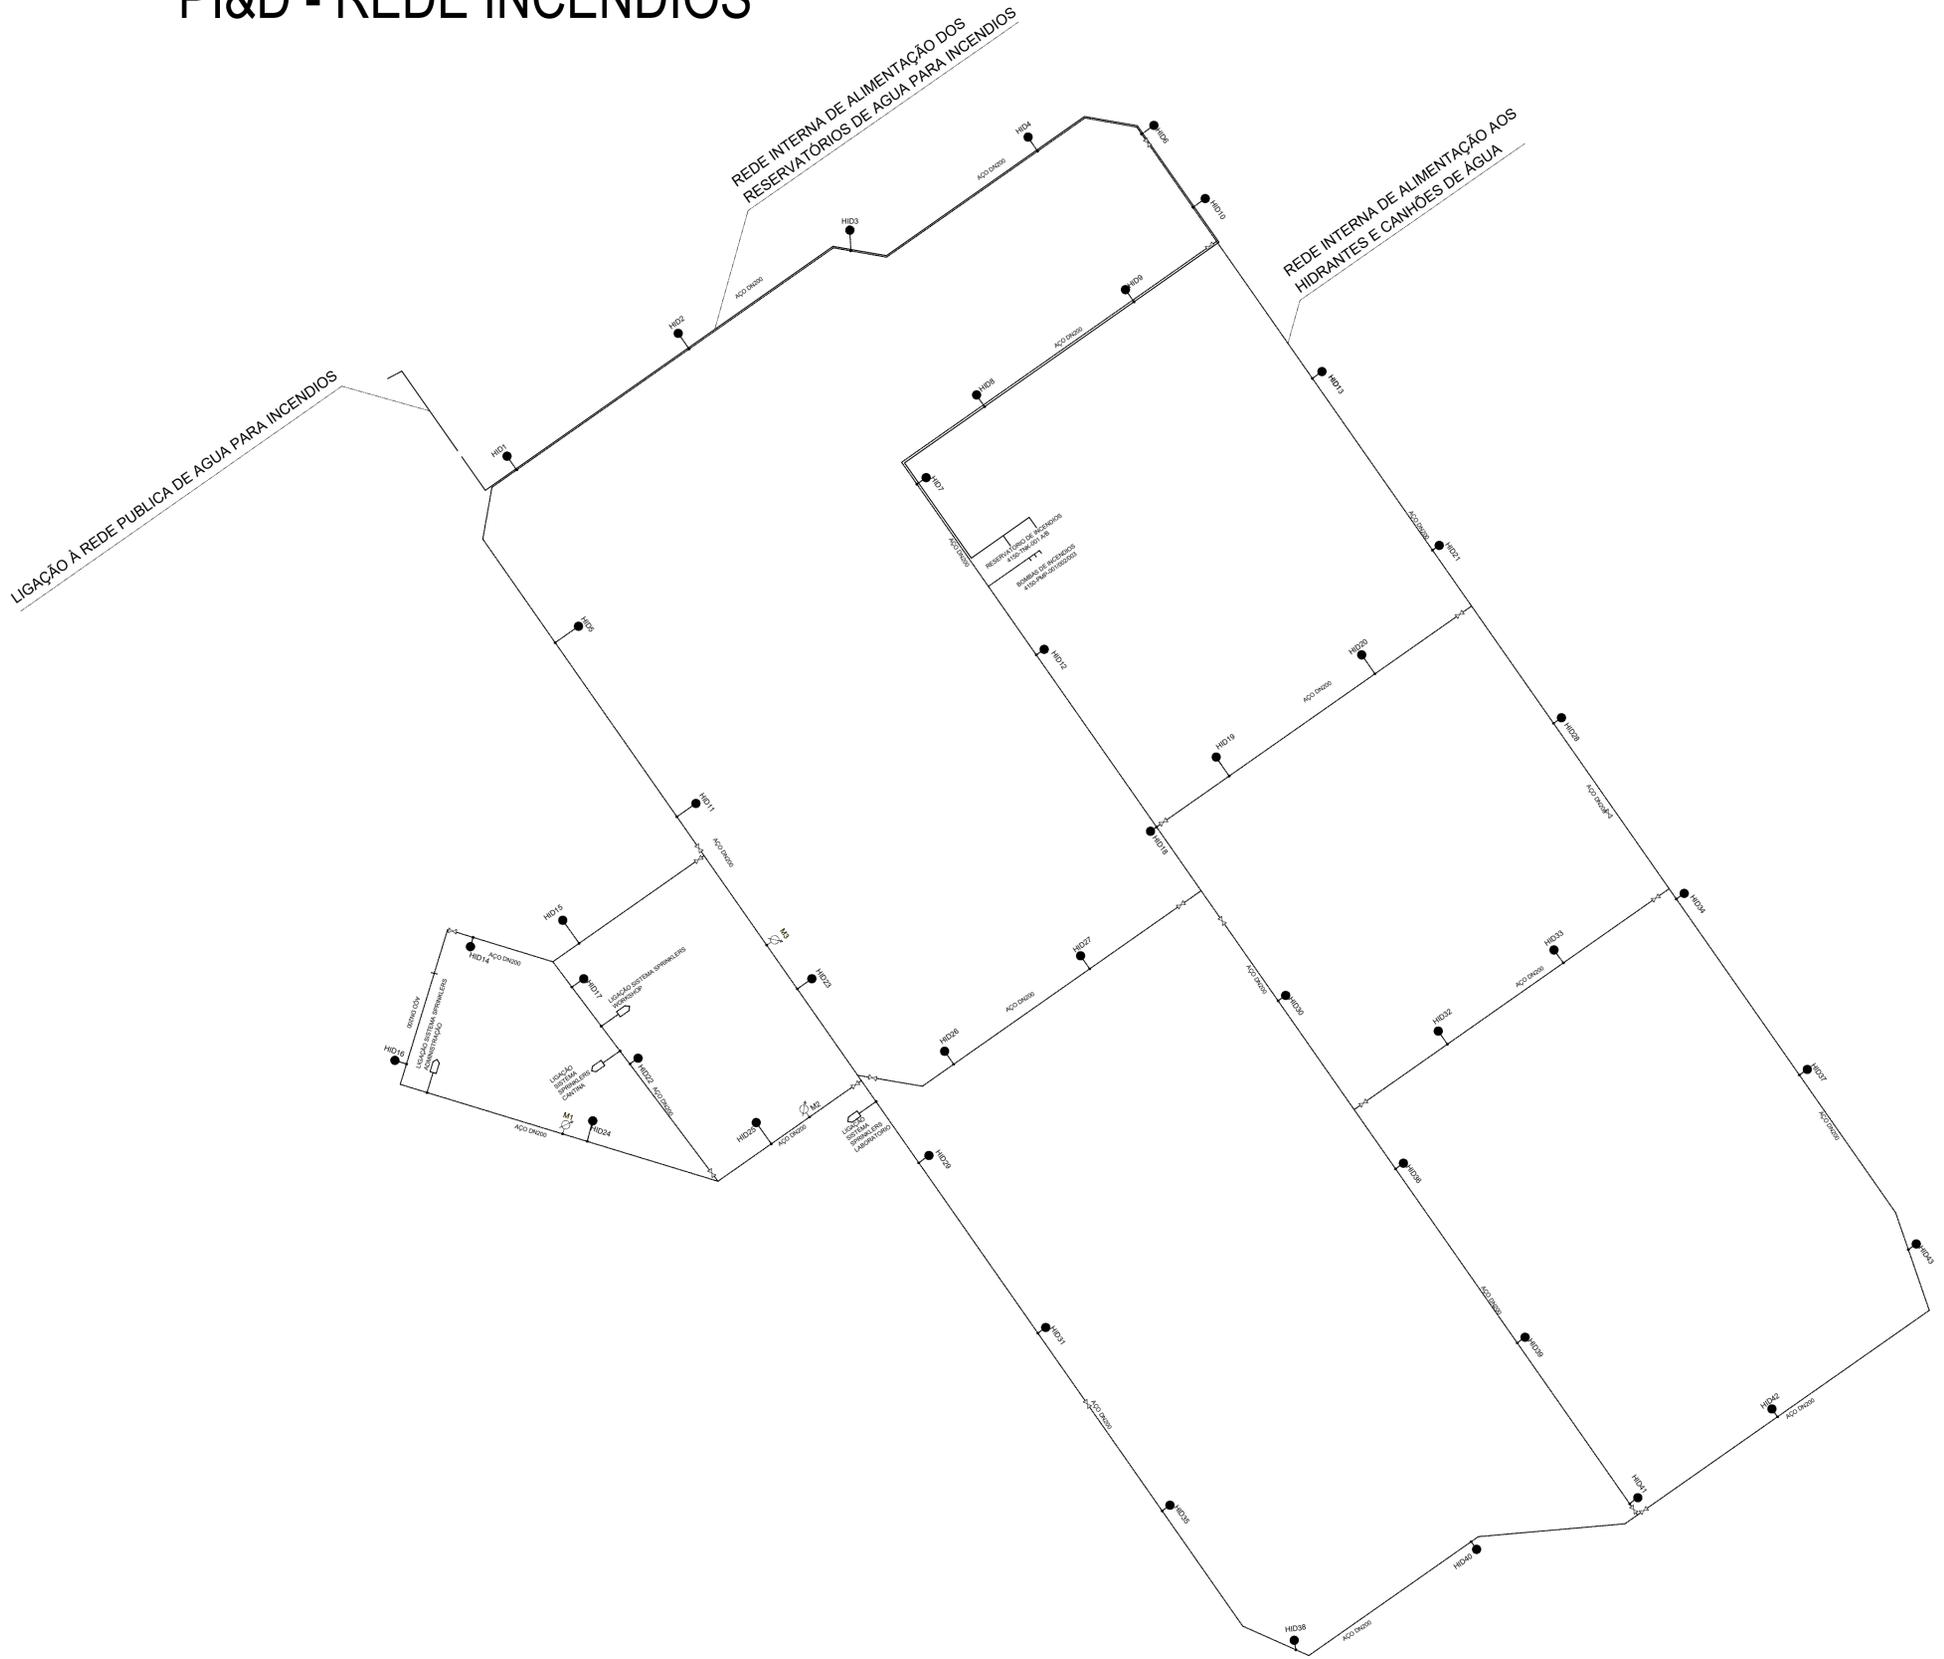

- SIMBOLOGIA**
- REDE DE INCÊNDIO
 - ⊗ HIDRANTE
 - ⊗ CANHÃO DE ÁGUA
 - ⊗ VÁLVULA DE SECCIONAMENTO

Rev.	Data	Descrição	Aprov.
1	12-04-2024	REVISÃO DO PLOT PLAN	PPT
0	22-12-2023	EMIÇÃO PARA REVISÃO	PPT



www.qd-eng.com

Ciente
AURORA
LITHIUM

Projeto
UNIDADE INDUSTRIAL DE CONVERSÃO DE LÍTIO

Fase
PROJETO DE EXECUÇÃO

Designação
REDE DE ABASTECIMENTO DE ÁGUA DE INCÊNDIO
P&ID

Escalas :	-	Projeto :	FBC
Data :	22-12-2023	Desenho :	FBC
Processo :	T2023-594	Verificou :	PPT
Ficheiro :	T2023-594-01-EX-HID-05-014_01	Aprovou :	TSP

Desenho Nº **EX-HID-05-014** 1

Este desenho é propriedade do GRUPO QUADRANTE, não podendo ser utilizado ou reproduzido no todo ou em parte, ou comunicado a terceiros, sem a sua expressa autorização. Este desenho só é válido para construção depois de devidamente assinado.