
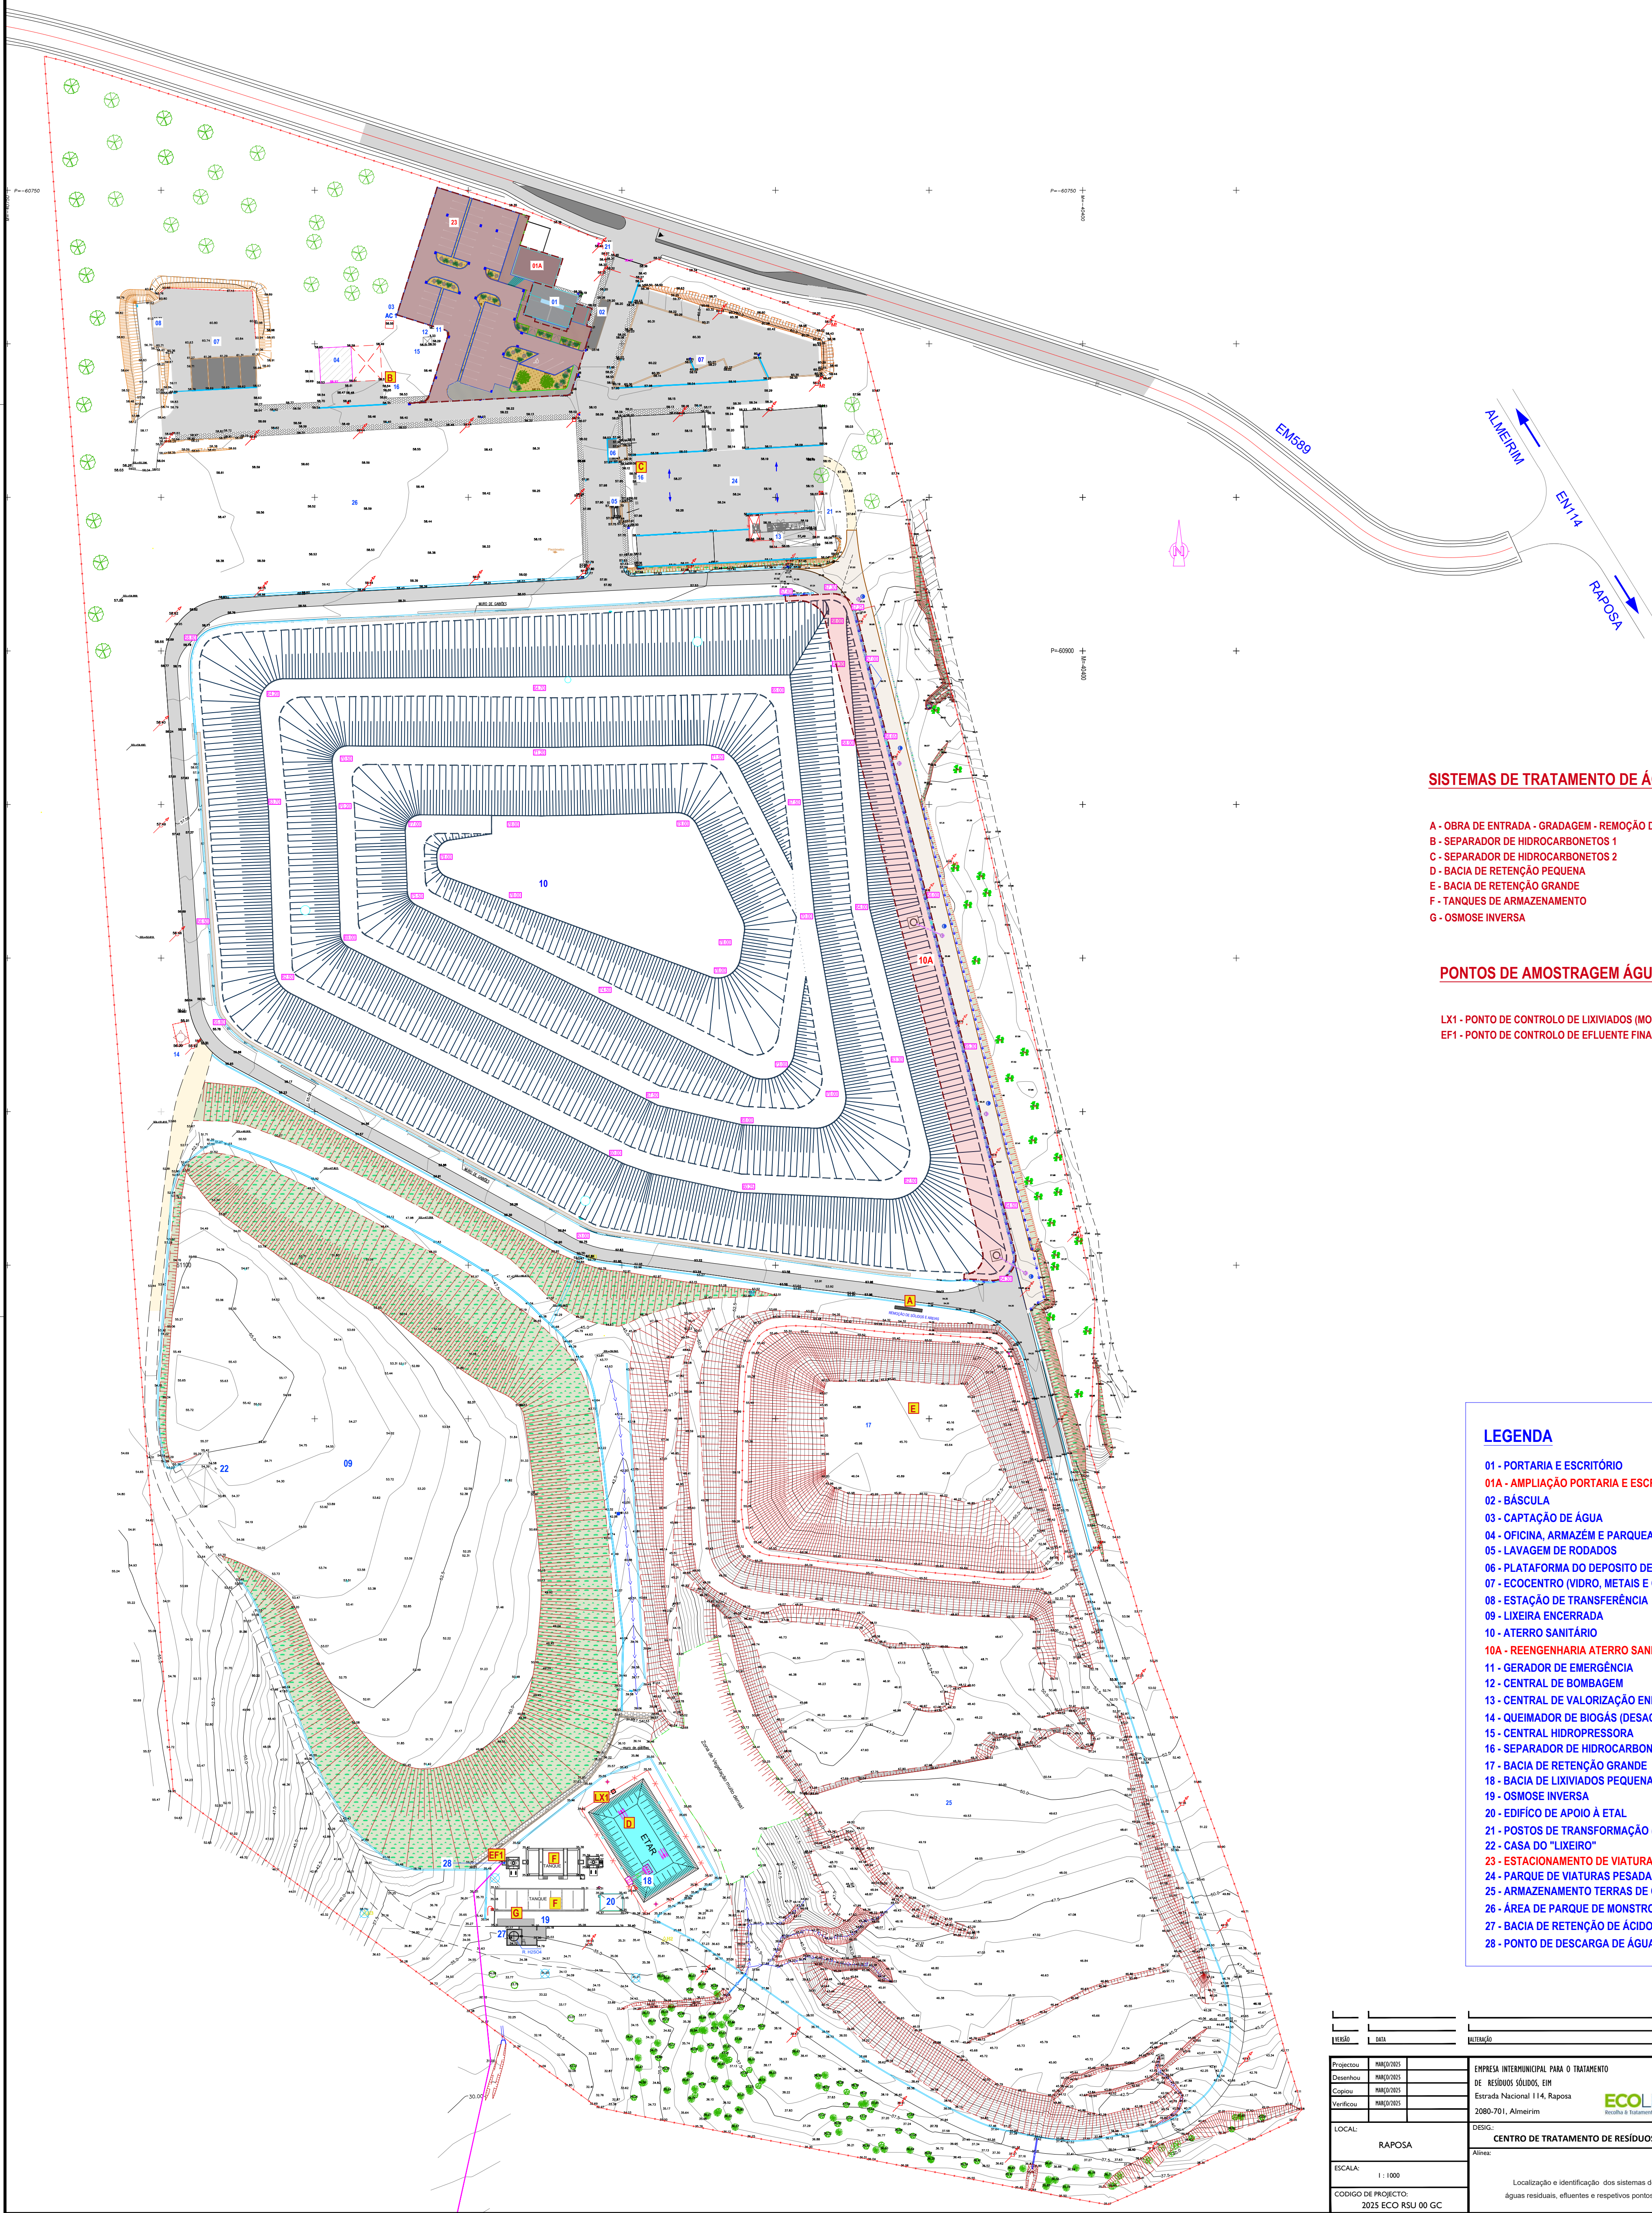


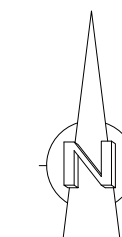

SISTEMAS DE TRATAMENTO DE ÁGUAS RESIDUAIS

- A - OBRA DE ENTRADA - GRADAGEM - REMOÇÃO DE SÓLIDOS E AREIAS
- B - SEPARADOR DE HIDROCARBONETOS 1
- C - SEPARADOR DE HIDROCARBONETOS 2
- D - BACIA DE RETENÇÃO PEQUENA
- E - BACIA DE RETENÇÃO GRANDE
- F - TANQUES DE ARMAZENAMENTO
- G - OSMOSE INVERSA

PONTOS DE AMOSTRAGEM ÁGUAS RESIDUAIS

- LX1 - PONTO DE CONTROLO DE LIXIVIADOS (MONTANTE DA ETAL)
- EF1 - PONTO DE CONTROLO DE EFLUENTE FINAL (JUNTANTE DA ETAL)

LEGENDA

- 01 - PORTARIA E ESCRITÓRIO
- 01A - AMPLIAÇÃO PORTARIA E ESCRITÓRIO
- 02 - BÂSCULA
- 03 - CAPTAÇÃO DE ÁGUA
- 04 - OFICINA, ARMAZÉM E PARQUEAMENTO
- 05 - LAVAGEM DE RODADOS
- 06 - PLATAFORMA DO DEPOSITO DE COMBUSTÍVEL
- 07 - ECOCENTRO (VIDRO, METAIS E OUTROS)
- 08 - ESTAÇÃO DE TRANSFERÊNCIA
- 09 - LIXEIRA ENCERRADA
- 10 - ATERRO SANITÁRIO
- 10A - REENGENHARIA ATERRO SANITÁRIO
- 11 - GERADOR DE EMERGÊNCIA
- 12 - CENTRAL DE BOMBAGEM
- 13 - CENTRAL DE VALORIZAÇÃO ENERGÉTICA (CVE)
- 14 - QUEIMADOR DE BIOGÁS (DESACTIVADO)
- 15 - CENTRAL HIDROPRESSORA
- 16 - SEPARADOR DE HIDROCARBONETOS (1 E 2)
- 17 - BACIA DE RETENÇÃO GRANDE
- 18 - BACIA DE LIXIVIADOS PEQUENA
- 19 - OSMOSE INVERSA
- 20 - EDIFÍCIO DE APOIO À ETAL
- 21 - POSTOS DE TRANSFORMAÇÃO (1 E 2)
- 22 - CASA DO "LIXEIRO"
- 23 - ESTACIONAMENTO DE VIATURAS LIGEIRAS
- 24 - PARQUE DE VIATURAS PESADAS E DE CONTENTORES
- 25 - ARMAZENAMENTO TERRAS DE COBERTURA
- 26 - ÁREA DE PARQUE DE MONSTROS
- 27 - BACIA DE RETENÇÃO DE ÁCIDO SULFÚRICO
- 28 - PONTO DE DESCARGA DE ÁGUAS RESIDUAIS

PROJETO	DESENHO	VERSIÃO	DATA	UTILIZAÇÃO	APROVADO
Projeto	MAIO/2021				
Desenho	MAIO/2021				
Cópia	MAIO/2021				
Verificação	MAIO/2021				
LOCAL:	RAPOSA	DESG:	CENTRO DE TRATAMENTO DE RESÍDUOS DA RAPOSA	REVISÃO:	DESENHO Nº
ESCALA:	1 : 1000	Alínea:		19/03/2025	05
CODIGO DE PROJETO:	2025 ECO RSU 00 GC		Localização e identificação dos sistemas de tratamento de águas residuais, efluentes e respetivos pontos de descarga final	ESTUDO:	ALTERAÇÃO DE LICENCIAMENTO DE AMBIENTE
					Sistema de Coordenadas de Referência Nacional: ETRS89 Portugal TM06