


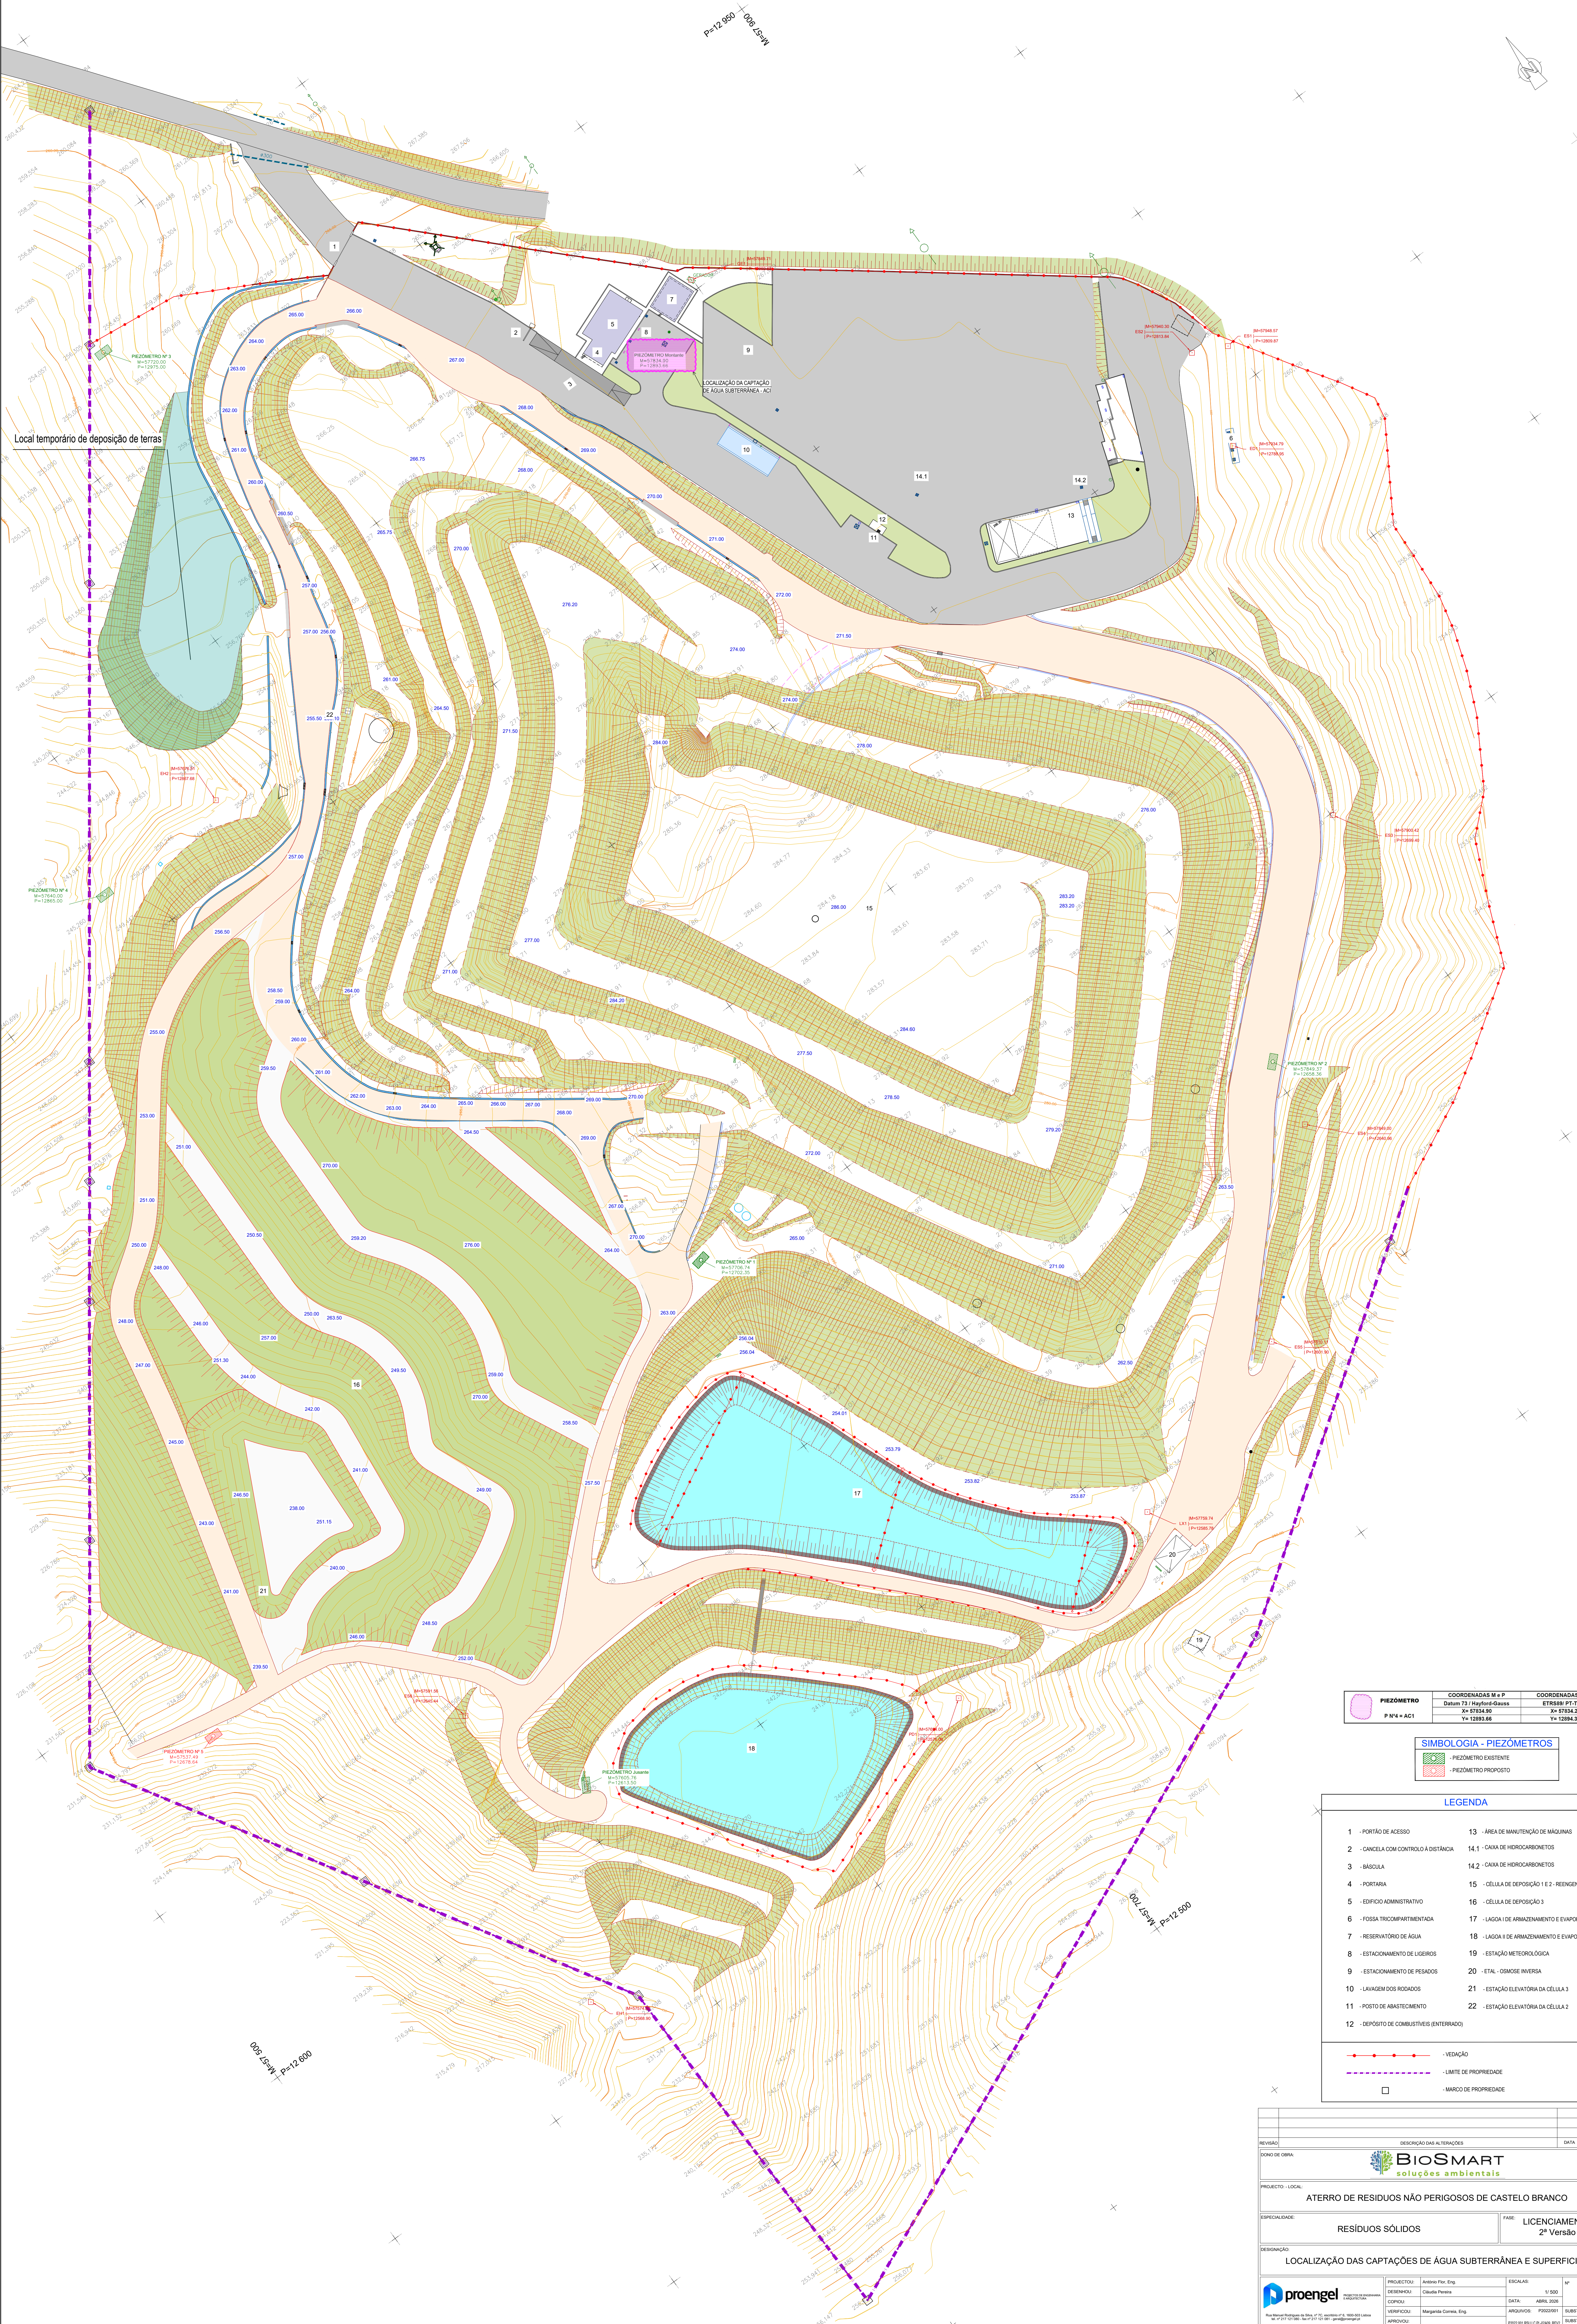

PIEZOMETRO	COORDENADAS M = P		COORDENADAS M = P	
	Datum 73 / Mayford-Gauss		ETRS89 PT-TM06	
P Nº4 = AC1	X = 87534.00	Y = 87534.21	X = 87534.00	Y = 87534.21
	X = 87534.00	Y = 87534.21	X = 87534.00	Y = 87534.21

SIMBOLOGIA - PIEZÔMETROS

	PIEZOMETRO EXISTENTE
	PIEZOMETRO PROPOSTO

LEGENDA

- | | |
|--|---|
| 1 - PORTÃO DE ACESSO | 13 - ÁREA DE MANUTENÇÃO DE MÁQUINAS |
| 2 - CANCELAS COM CONTROLO À DISTÂNCIA | 14.1 - CAIXA DE HIDROCARBONETOS |
| 3 - BASILHA | 14.2 - CAIXA DE HIDROCARBONETOS |
| 4 - PORTARIA | 15 - CÉLULA DE DEPOSIÇÃO 1 E 2 - REENGENHARIA |
| 5 - EDIFÍCIO ADMINISTRATIVO | 16 - CÉLULA DE DEPOSIÇÃO 3 |
| 6 - FOSSE TRICOMPARTIMENTADA | 17 - LAGOA II DE ARMAZENAMENTO E EVAPORAÇÃO |
| 7 - RESERVATÓRIO DE ÁGUA | 18 - LAGOA I DE ARMAZENAMENTO E EVAPORAÇÃO |
| 8 - ESTACIONAMENTO DE LIGEROS | 19 - ESTACIÃO METEOROLÓGICA |
| 9 - ESTACIONAMENTO DE PESADOS | 20 - ETAL - OSMOSE INVERSA |
| 10 - LAVAGEM DOS RODADOS | 21 - ESTACIÃO ELEVATÓRIA DA CÉLULA 3 |
| 11 - POSTO DE ABASTECIMENTO | 22 - ESTACIÃO ELEVATÓRIA DA CÉLULA 2 |
| 12 - DEPÓSITO DE COMBUSTÍVEL (ENTERRADO) | |

	VEGETAÇÃO
	LIMITE DE PROPRIEDADE
	MARCO DE PROPRIEDADE

REVISÃO	COORDENADOR ALTERNATIVO	DATA	APPROVADO
001			
SÍMBOLO DE CRIA			
PROJECTO - LOCAL			
ATERRO DE RESÍDUOS NÃO PERIGOSOS DE CASTELO BRANCO			
ESPECIALIDADE		FASE	
RESÍDUOS SÓLIDOS		LICENCIAMENTO 2ª Versão	
DESCRIÇÃO			
LOCALIZAÇÃO DAS CAPTAÇÕES DE ÁGUA SUBTERRÂNEA E SUPERFICIAL			
PROJECTO		ANEXO: Flux. Eng.	ESCALAS
DESENHO	Cláudio Pereira		1/ 500
CÓPIA			
VERIFICAÇÃO	Margarida Correia, Eng.		DATA: ABRIL 2020
APROVAÇÃO			PROFESSOR: PROFESSOR
ESTES DESENHOS NÃO DEVEM SER REPRODUZIDOS OU USADOS PARA QUALQUER OUTRO FIM A NÃO SER O AGRÍCOLA, SEM AUTORIZAÇÃO PRÉVIA DO SANEAMENTO PÚBLICO		SUBST. POS.	