



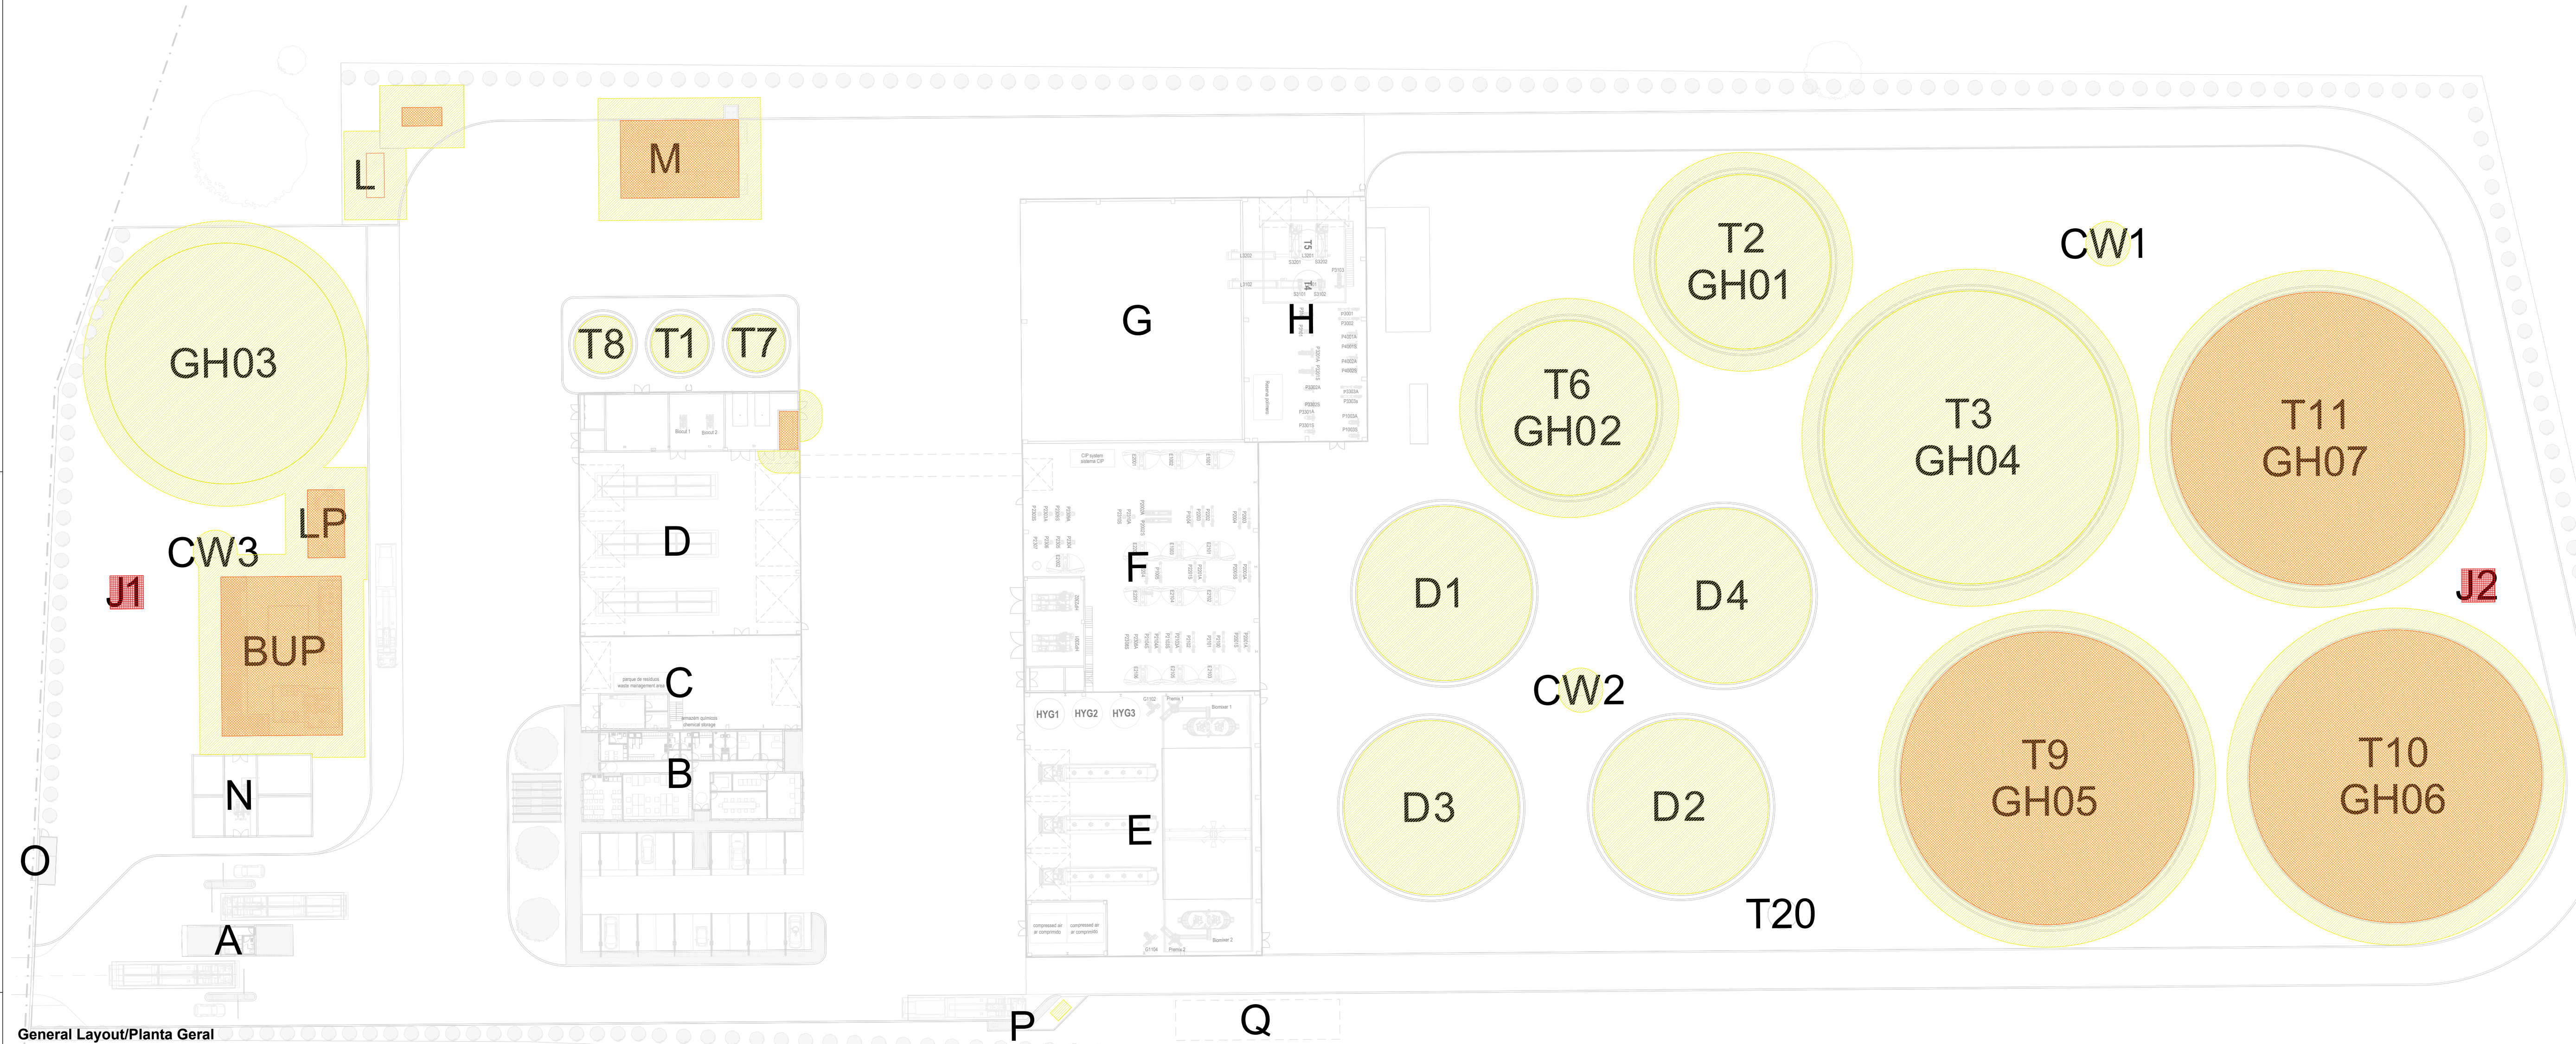

General Layout/Planta Geral
1 : 500

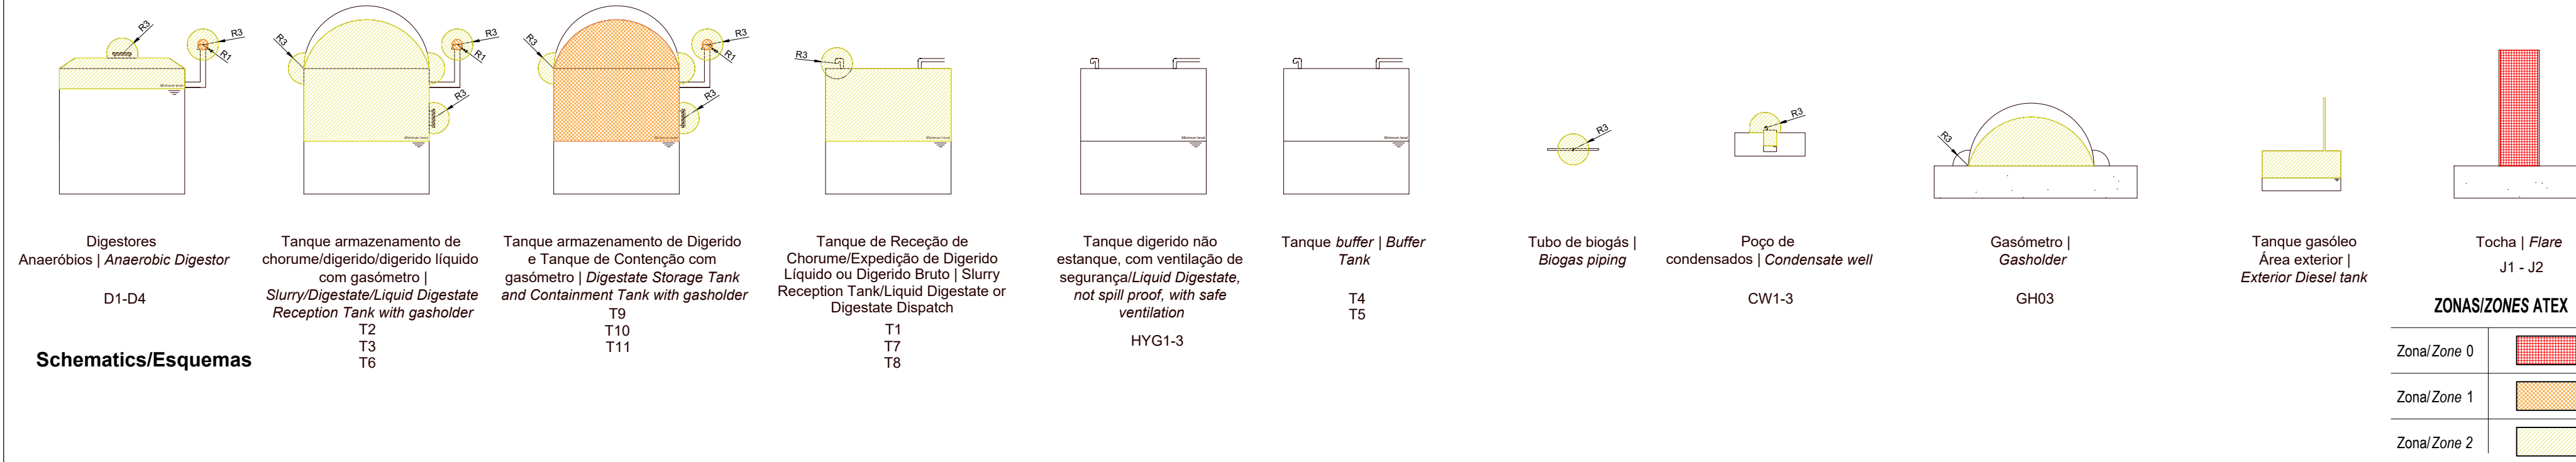

E	AR	AR	ER	2025-07-02	Coordinates Update/Atualização das Coordenadas
D	AR	AR	ER	2025-06-25	Coordinates Update/Atualização das Coordenadas
C	EO	AR	ER	2025-05-02	Layout update/Atualização de Layout
B	AR	AR	ER	2025-04-14	Layout update/Atualização do Layout
A	AR	AR	ER	2025-03-28	Layout update/Atualização do Layout
O	AR	AR	ER	2025-03-04	ATEX zones layout and detailed schematics/Implantação com áreas ATEX e Esquemas
Rev.	Prepared	Verified	Approved	Date	Description
REGA energy					
Sousel Biomethane Plant Unidade de Biometano de Sousel					
Drawing A01				Specialty Areas ATEX/Áreas ATEX	
Phase Licensing/Projeto de Licenciamento				General Layout/Planta Geral	
AR	AR	ER	2025-03-04		
Designer	Verified	Approved	Date	Code A01-EF-LPE-000-00-HSE-DWG-0002-D	
Notes				Format 0002	Next E
elementofinito				Scale 1:500	