


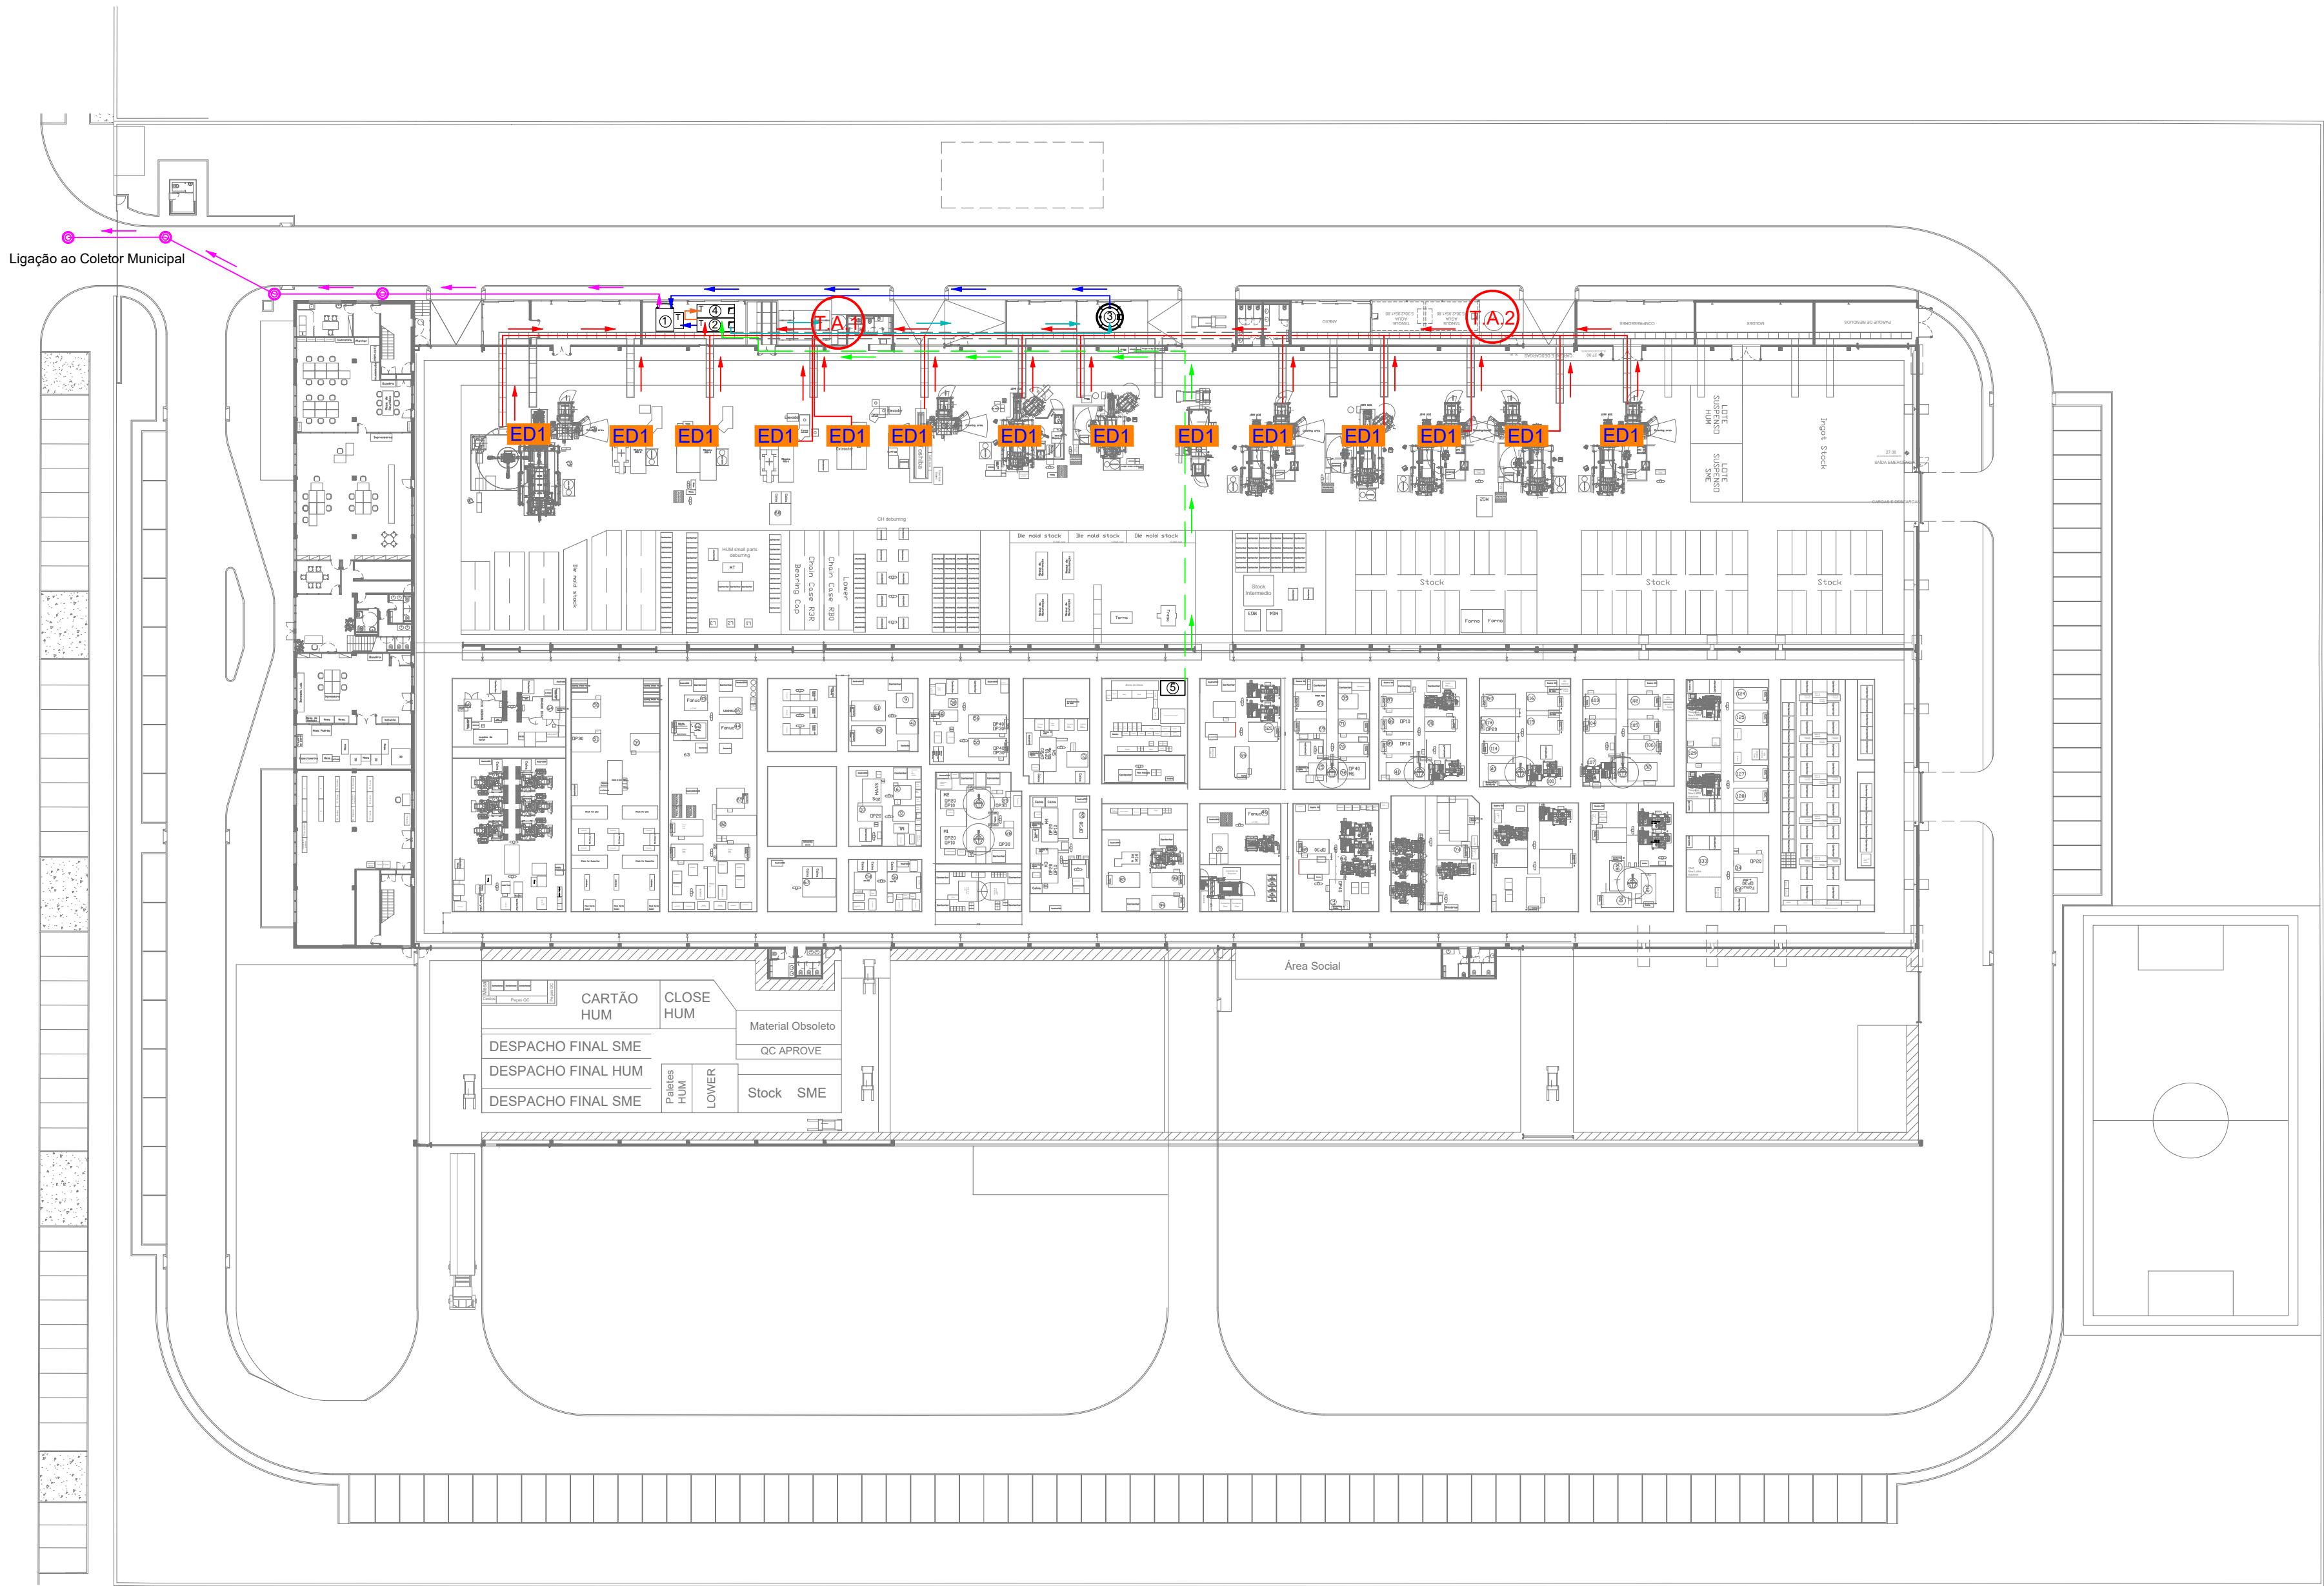

REDE DRENAGEM
DE ÁGUAS RESIDUAIS INDUSTRIAIS

- ① - Destilador (Vacudest)
 - ② - Tanque de 10 000 litros (águas com óleos)
 - ③ - Tanque de 30 000 litros (águas com óleos)
 - ④ - Tanque de emulsão de 10 000 litros (óleos)
 - ⑤ - Máquina para despejo de água suja
- Águas com óleo proveniente das máquinas direcionado para o tanque de receção de 10 000 litros
- Águas com óleo proveniente da máquina de despejo de água suja direcionado para o tanque de 10 000 litros
- Circuito de águas do tanque de 10 000 litros direcionado para o tanque de 30 000 litros
- Circuito de águas com óleos direcionado para o Destilador/ Vacudest
- Águas tratadas provenientes do Destilador /Vacudest, com descarga para a rede pública de drenagem de águas residuais
- Direção de Escoamento
- Tubagem Suspensa no teto
- T.A.** TORRE DE ARREFECIMENTO
- ED1** DESCARGA DE EFLUENTE