


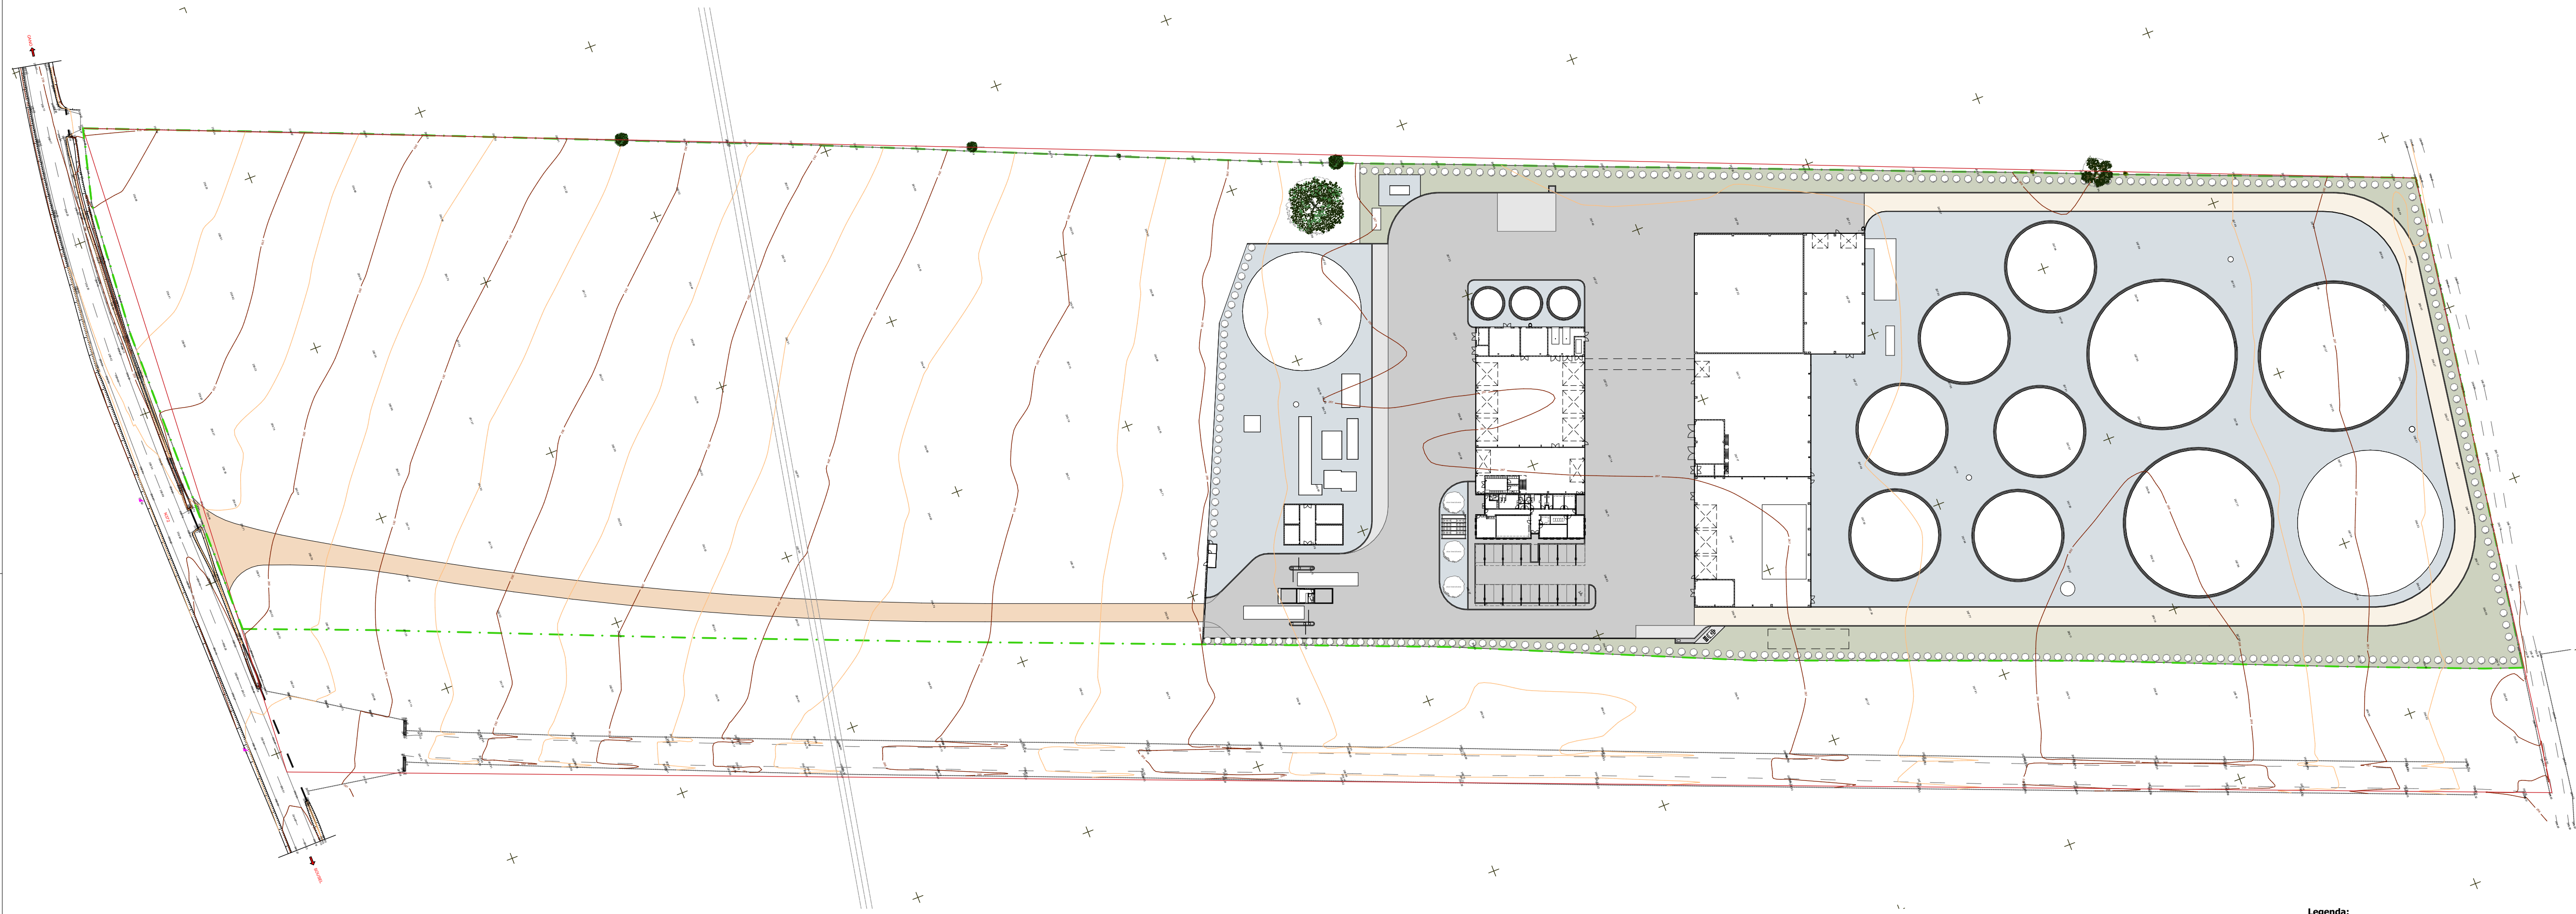



- Legenda:**
- asphalt pavement
pavimento asfáltico
 - concrete pavement
pavimento em betão
 - interlocking concrete pavement
pavimento em pavé de betão
 - concret curb
lancil em betão
 - macadam pavement
pavimento em macadame
 - white gravel pavement, laid on an anti-germination mesh
pavimento em brita branca, assente sobre tela anti-germinante
 - clay gravel pavement
pavimento em saibro
 - dry meadow
prado sequeiro
 - gravel grid
grelha de embritamento
 - bush (cleander)
arbusto (loendro)

H	vb.cs.ac	ac	td	2025/05/02	alteração da cor do material pavimento em macadame
G	vb.cs.ac	ac	td	2025/04/02	alteração de acesso à Unidade e caleira T20, reservatório enterrado de água
F	vb.cs.ac	ac	td	2025/03/21	alteração de layout de tanques
E	vb.cs.ac	ac	td	2025/03/06	integração de caldeira
D	vb.cs.ac	ac	td	2025/02/27	nova flare
O	vb.cs.ac	ac	td	2025/01/14	emissão do desenho
Rev	Prepared	Verified	Approved	Date	Description



Sousel Biomethane Plant
Unidade de Biometano de Sousel

 Project Number					Arranjos Exteriores Integração Paisagistica Planta Implantacao							
A01												
Phase												
Licensing												
VB.CS	AC		TD	2024/10/11								
Prepared	Verified		Approved	Date								
Author/Partner					A01-EF-LPE-000-00-AEX-DWG-0001-H							
					Scale(s) 1:1000							
												
Notes					Format		Sheet		Next		Rev.	
...					A1		1		-		H	

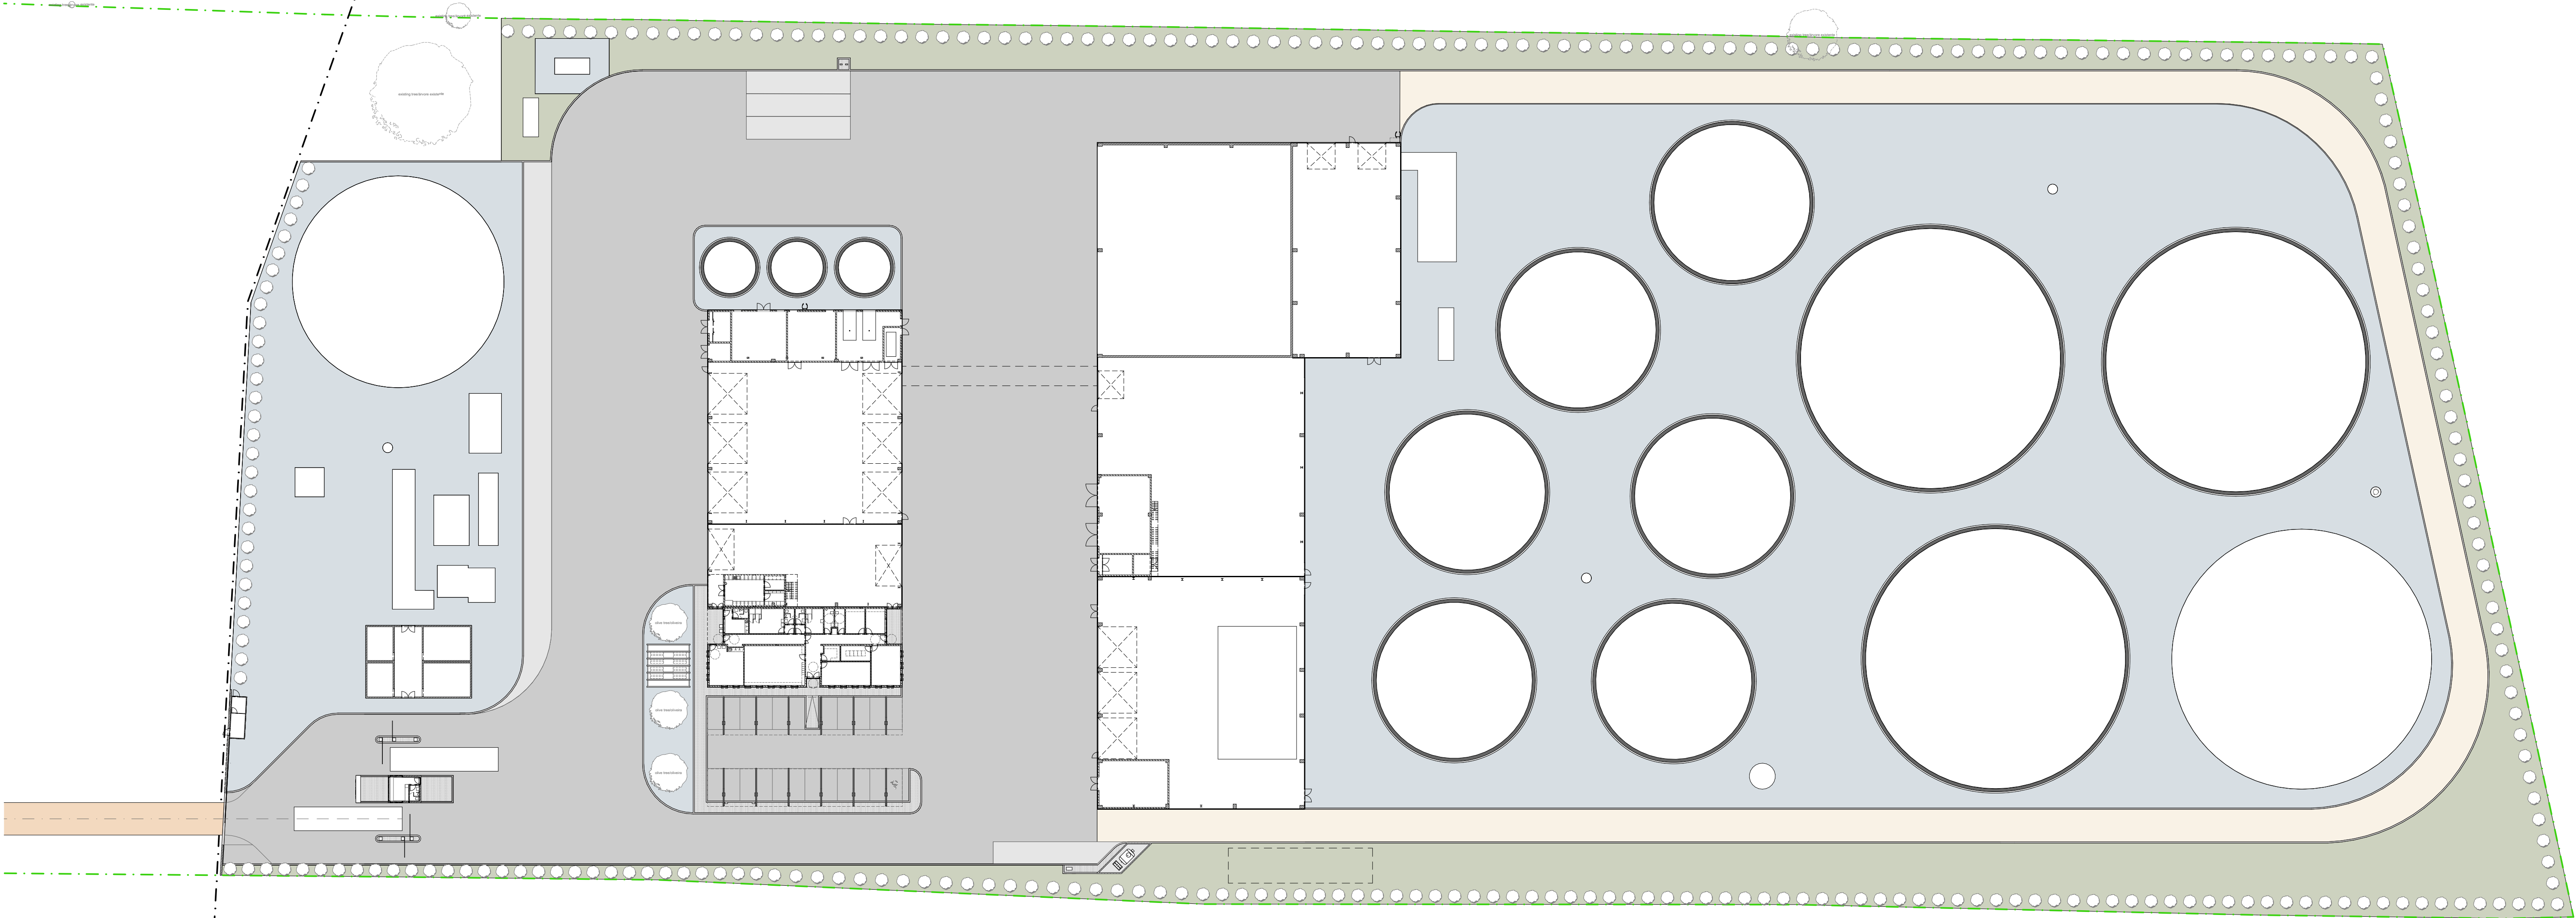


- Legenda:**
- asphalt pavement
pavimento asfáltico
 - concrete pavement
pavimento em betão
 - interlocking concrete pavement
pavimento em pavé de betão
 - concret curb
landil em betão
 - macadam pavement
pavimento em macadame
 - white gravel pavement, laid on an anti-germination mesh
pavimento em brita branca, assente sobre tela anti-germinante
 - clay gravel pavement
pavimento em saibro
 - dry meadow
prado sequeiro
 - gravel grid
grelha de embritamento
 - bush (oleander)
arbusto (loendro)

H	vb.cs.ac	ac	td	2025/05/02	alteração da cor do material pavimento em macadame
G	vb.cs.ac	ac	td	2025/04/02	alteração de acesso à Unidade e caleira T20, reservatório enterrado de água
F	vb.cs.ac	ac	td	2025/03/21	alteração de layout de tanques
E	vb.cs.ac	ac	td	2025/03/06	integração de caldeira
D	vb.cs.ac	ac	td	2025/02/27	nova flare
O	vb.cs.ac	ac	td	2025/01/17	emissão do desenho
Rev	Prepared	Verified	Approved	Date	Description



Sousel Biomethane Plant
Unidade de Biometano de Sousel

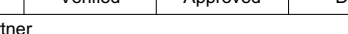Project Number				Arranjos Exteriores Integração Paisagística Layout					
A01									
Phase									
Licensing									
VB.CS	AC	TD	2024/10/11						
Prepared	Verified	Approved	Date						
Author/Partner									
				A01-EF-LPE-000-00-AEX-DWG-0002-H			Scale(s) 1:500		
				Notes ...		Format A1	Sheet 1	Next -	Rev. H



fotografia aérea existente



fotomontagem aérea

A	vb.cs.ac	ac	td	2025/05/02	integração de fotografia do existente
0	vb.cs.ac	ac	td	2025/04/07	emissão do desenho
Rev.	Prepared	Verified	Approved	Date	Description
REGAenergy					
Sousel Biomethane Plant Unidade de Biometano de Sousel					
Project Number A01				Arranjos Exteriores Integração Paisagistica Fotografia do Existente Fotomontagem	
Phase Licensing					
VB.CS	AC	TD	2024/10/11		
Prepared	Verified	Approved	Date		
Author/Partner				Scale(s)	
elementofinito				A01-EF-LPE-000-00-AEX-DWG-0003-A	
				Notes ...	Format A2
All rights reserved. Total or partial reproduction of this drawing without authorization is prohibited.					



fotografia do existente



fotomontagem

B	vb.cs.ac	ac	td	2025/05/23	alteraração da altura das chaminés
A	vb.cs.ac	ac	td	2025/05/02	integração de fotografia do existente
0	vb.cs.ac	ac	td	2025/04/07	emissão do desenho
Rev.	Prepared	Verified	Approved	Date	Description

REGAenergy

Sousel Biomethane Plant
Unidade de Biometano de Sousel

Project Number				Arranjos Exteriores Integração Paisagistica Fotografia do Existente Fotomontagem	
A01					
Phase					
Licensing					
VB.CS	AC	TD	2024/10/11		
Prepared	Verified	Approved	Date		
Author/Partner				Scale(s)	
				A01-EF-LPE-000-00-AEX-DWG-0004-B	
				Notes ...	FormatA2Sheet1Next-Rev.B



fotografia do existente



fotomontagem

B	vb.cs.ac	ac	td	2025/05/23	alteraração da altura das chaminés
A	vb.cs.ac	ac	td	2025/05/02	integração de fotografia do existente
0	vb.cs.ac	ac	td	2025/05/02	emissão do desenho
Rev.	Prepared	Verified	Approved	Date	Description

REGAenergy

Sousel Biomethane Plant
Unidade de Biometano de Sousel

Project Number				Arranjos Exteriores Integração Paisagistica Fotografia do Existente Fotomontagem	
A01					
Phase					
Licensing					
VB.CS	AC	TD	2024/10/11		
Prepared	Verified	Approved	Date		
Author/Partner				Scale(s)	
				A01-EF-LPE-000-00-AEX-DWG-0005-B	
				Notes ...	FormatA2Sheet1Next-Rev.B

All rights reserved. Total or partial reproduction of this drawing without authorization is prohibited.



fotografia do existente



fotomontagem

B	vb.cs.ac	ac	td	2025/05/23	alteraração da altura das chaminés
A	vb.cs.ac	ac	td	2025/05/02	integração de fotografia do existente
0	vb.cs.ac	ac	td	2025/04/07	emissão do desenho
Rev.	Prepared	Verified	Approved	Date	Description
REGAenergy					
Sousel Biomethane Plant Unidade de Biometano de Sousel					
Project Number				Arranjos Exteriores Integração Paisagistica Fotografia do Existente Fotomontagem	
A01					
Phase					
Licensing					
VB.CS	AC	TD	2024/10/11		
Prepared	Verified	Approved	Date		
Author/Partner				Scale(s)	
elementofinito				A01-EF-LPE-000-00-AEX-DWG-0006-B	
				Notes	
...		Format	Sheet	Next	Rev.
		A2	1	-	B
All rights reserved. Total or partial reproduction of this drawing without authorization is prohibited.					



fotografia do existente



fotomontagem

B	vb.cs.ac	ac	td	2025/05/23	alteraração da altura das chaminés
A	vb.cs.ac	ac	td	2025/05/02	integração de fotografia do existente
0	vb.cs.ac	ac	td	2025/05/02	emissão do desenho
Rev.	Prepared	Verified	Approved	Date	Description

REGAenergy

Sousel Biomethane Plant					
Unidade de Biometano de Sousel					

Project Number				Arranjos Exteriores Integração Paisagistica Fotografia do Existente Fotomontagem	
A01					
Phase					
Licensing					
VB.CS	AC	TD	2024/10/11		
Prepared	Verified	Approved	Date		
Author/Partner				Scale(s)	
				A01-EF-LPE-000-00-AEX-DWG-0007-B	
				Notes	
...				Format	Sheet
				A2	1
				Next	Rev.
				-	B
All rights reserved. Total or partial reproduction of this drawing without authorization is prohibited.					



0	vb.cs.ac	ac	td	2025/06/05	emissão do desenho
Rev.	Prepared	Verified	Approved	Date	Description

REGAenergy

Sousel Biomethane Plant

Unidade de Biometano de Sousel

Project Number				Arranjos Exteriores Integração Paisagistica Fotografia do Existente Fotomontagem	
A01					
Phase					
Licensing					
VB.CS	AC	TD	2024/10/11		
Prepared	Verified	Approved	Date		
Author/Partner				A01-EF-LPE-000-00-AEX-DWG-0008-0	
				Scale(s)	
				Notes	Rev.
				...	0

All rights reserved. Total or partial reproduction of this drawing without authorization is prohibited.