

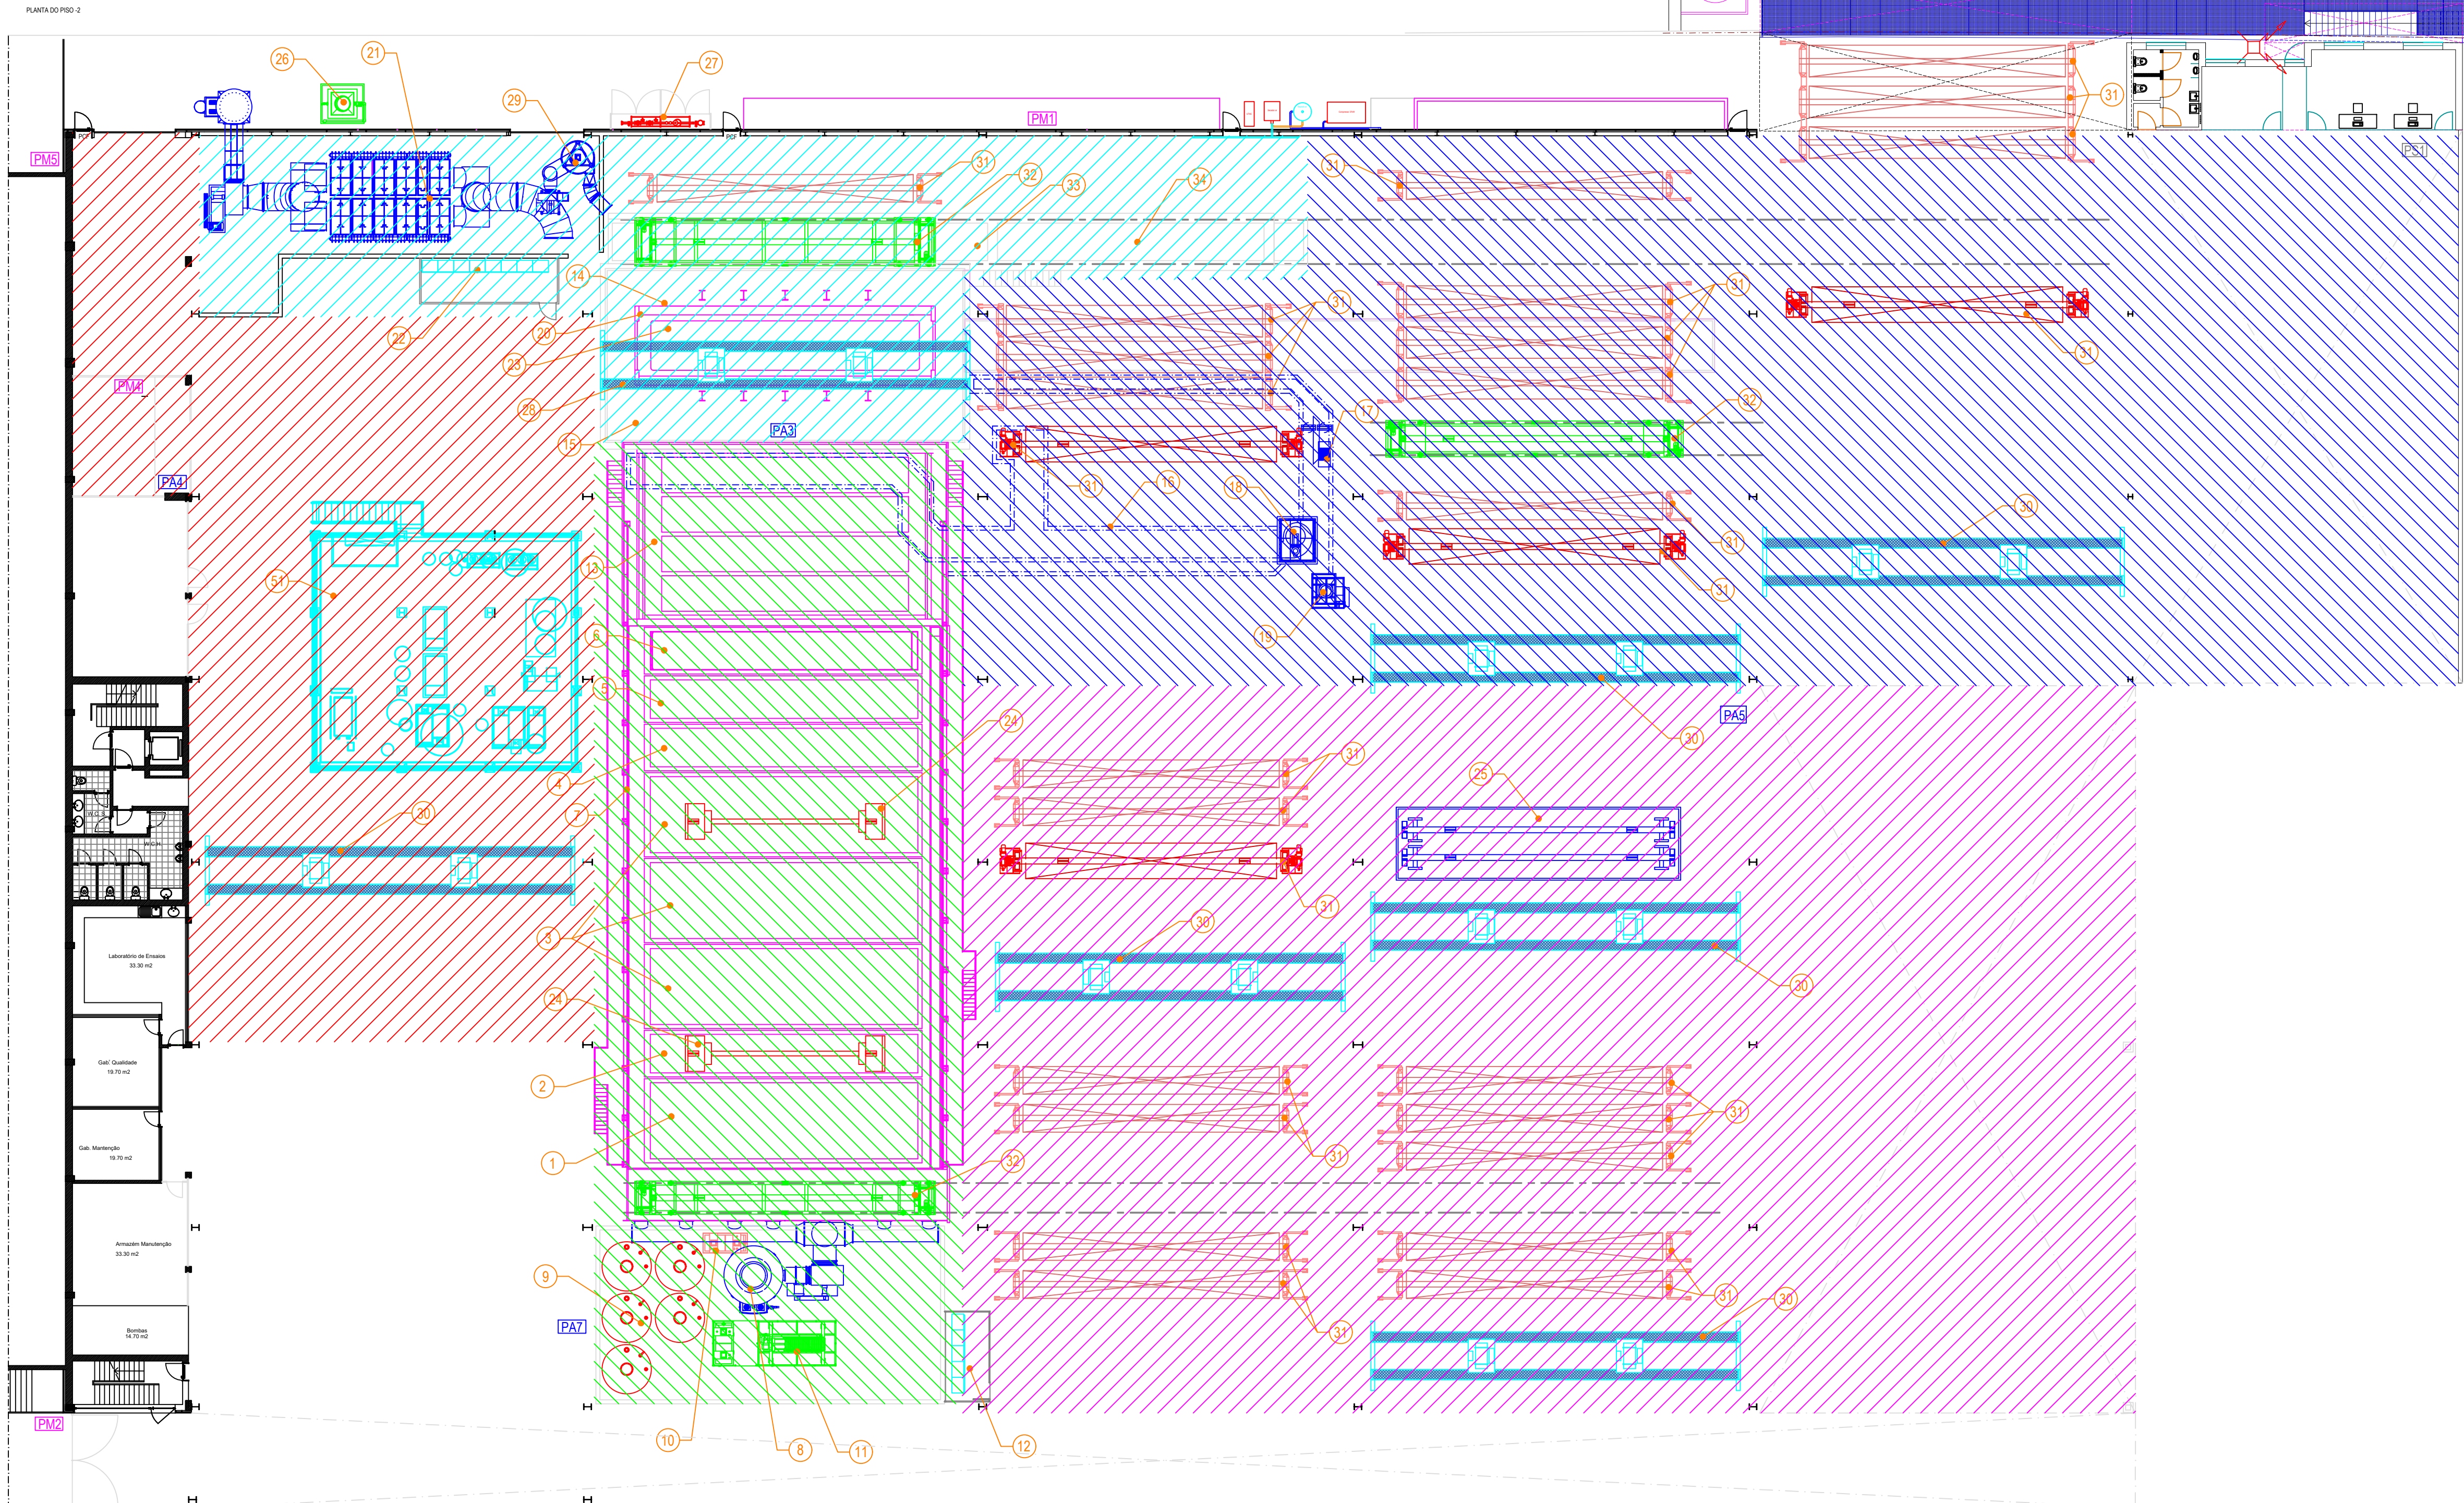
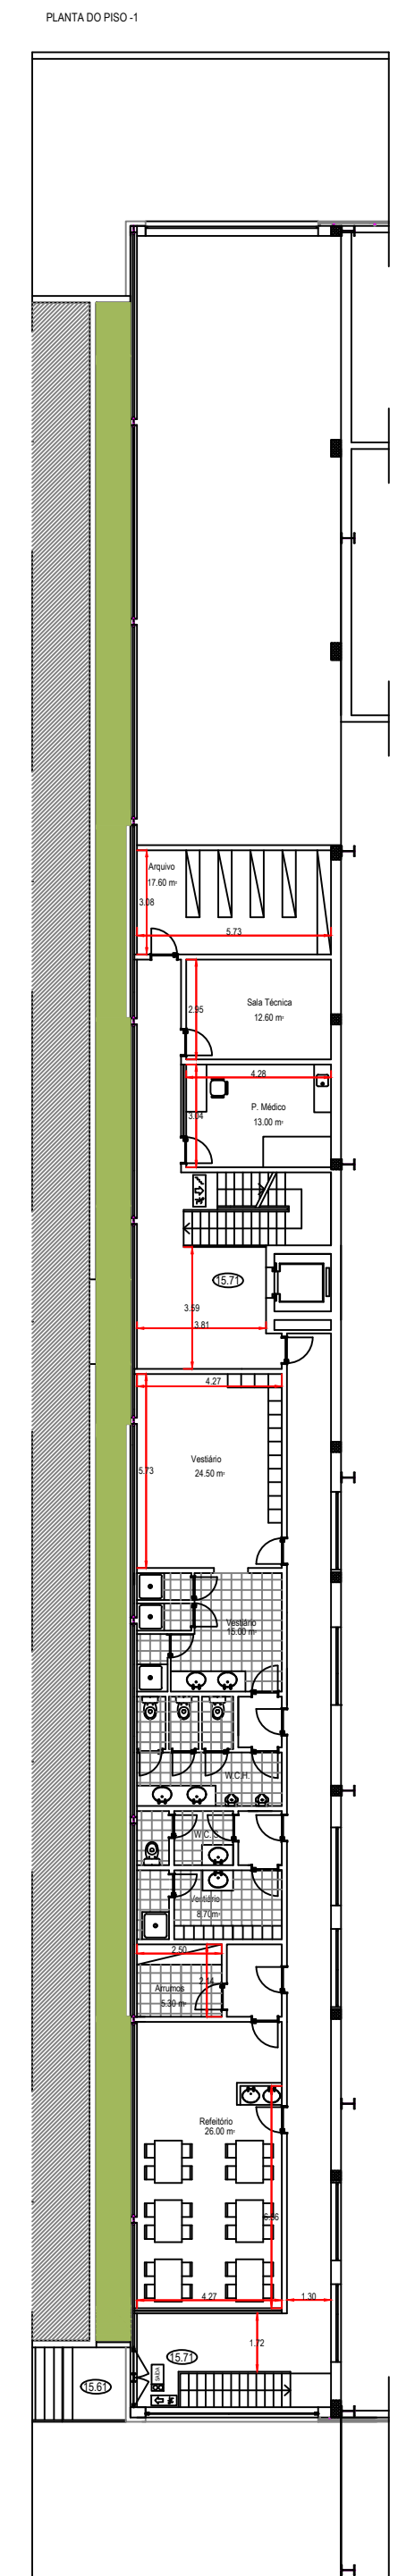


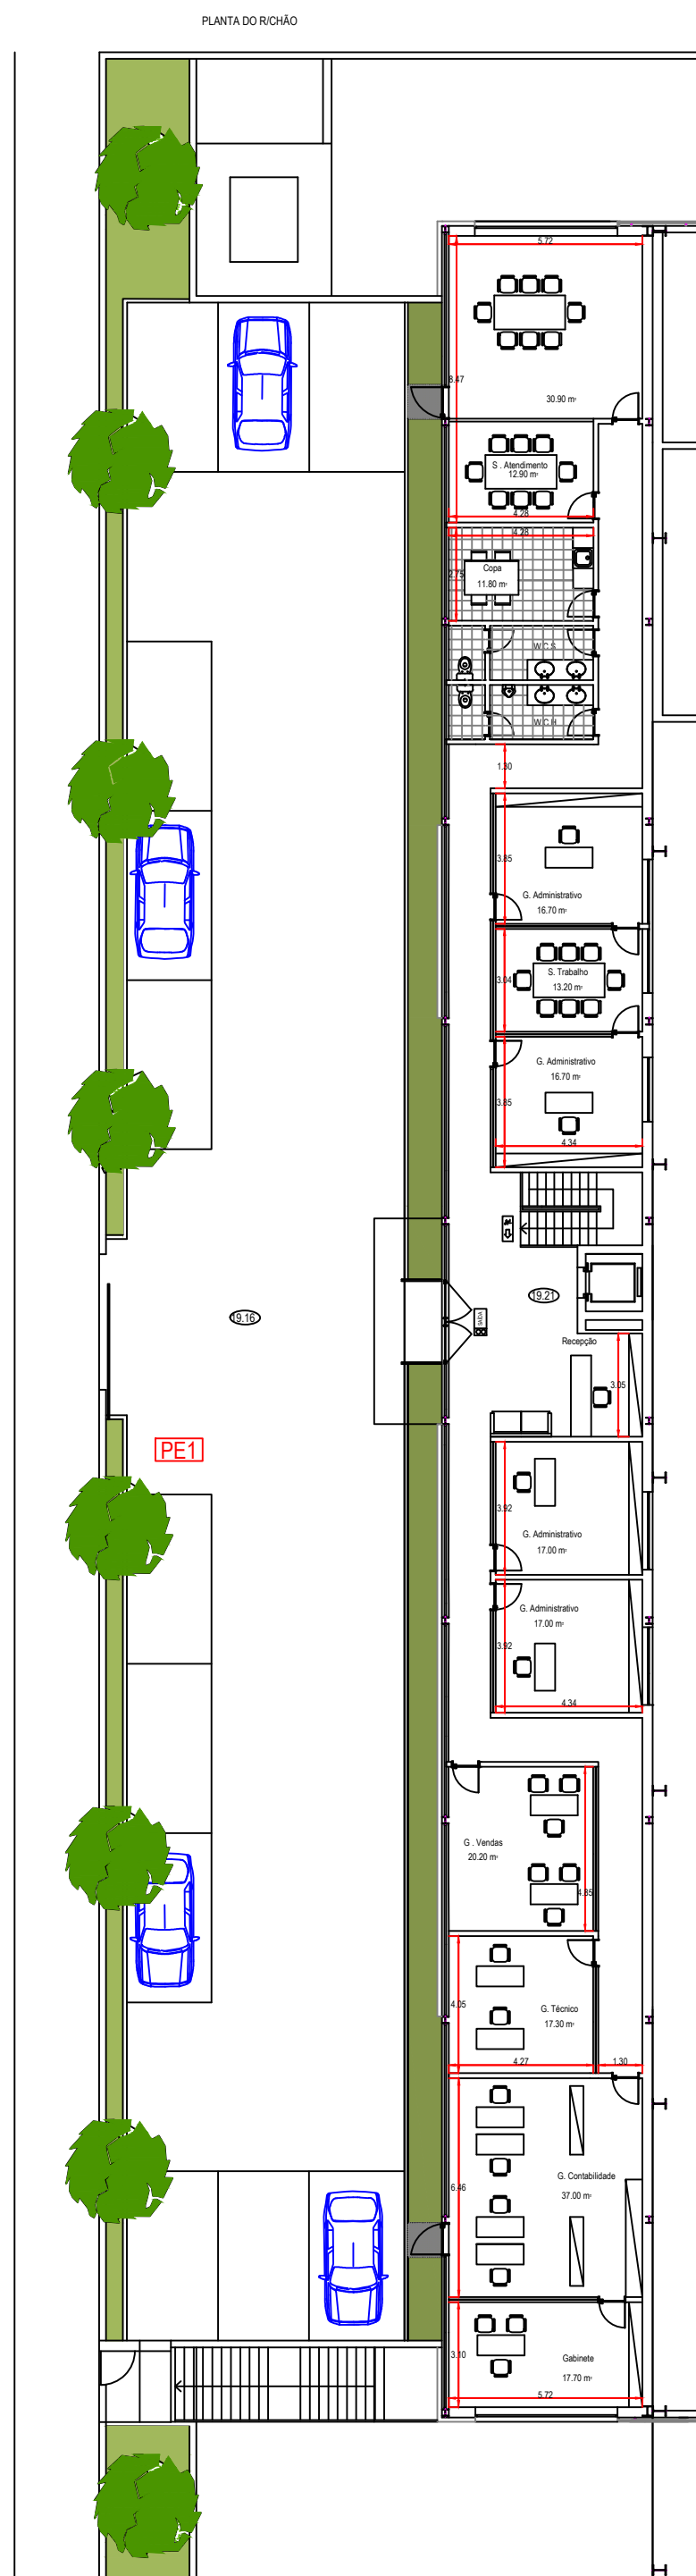

Estaleiro

Estaleiro

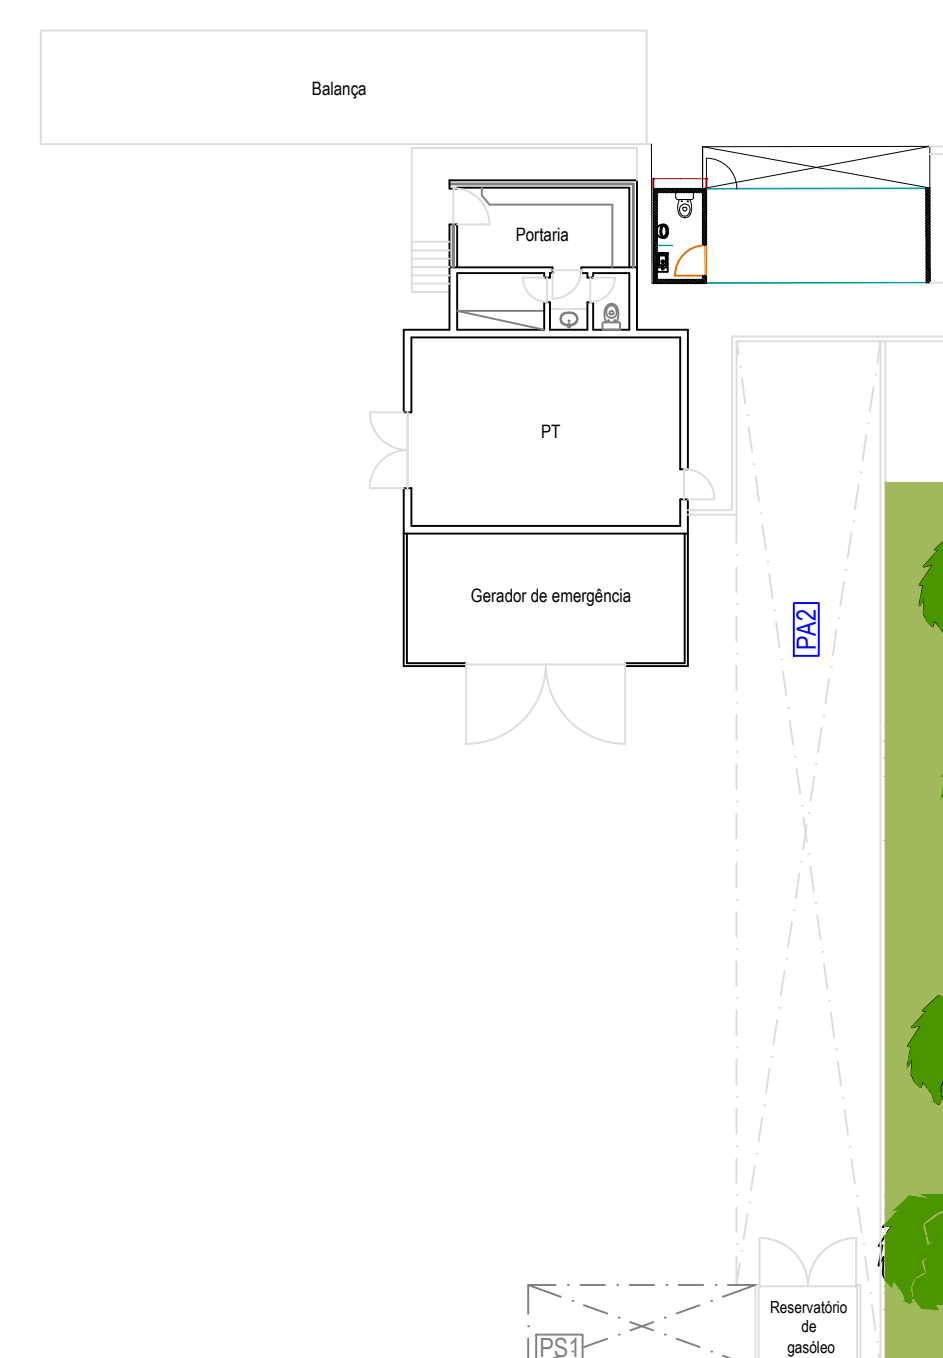

100m

- LEGENDA**

- LEGENDA**

- LEGENDA**
