
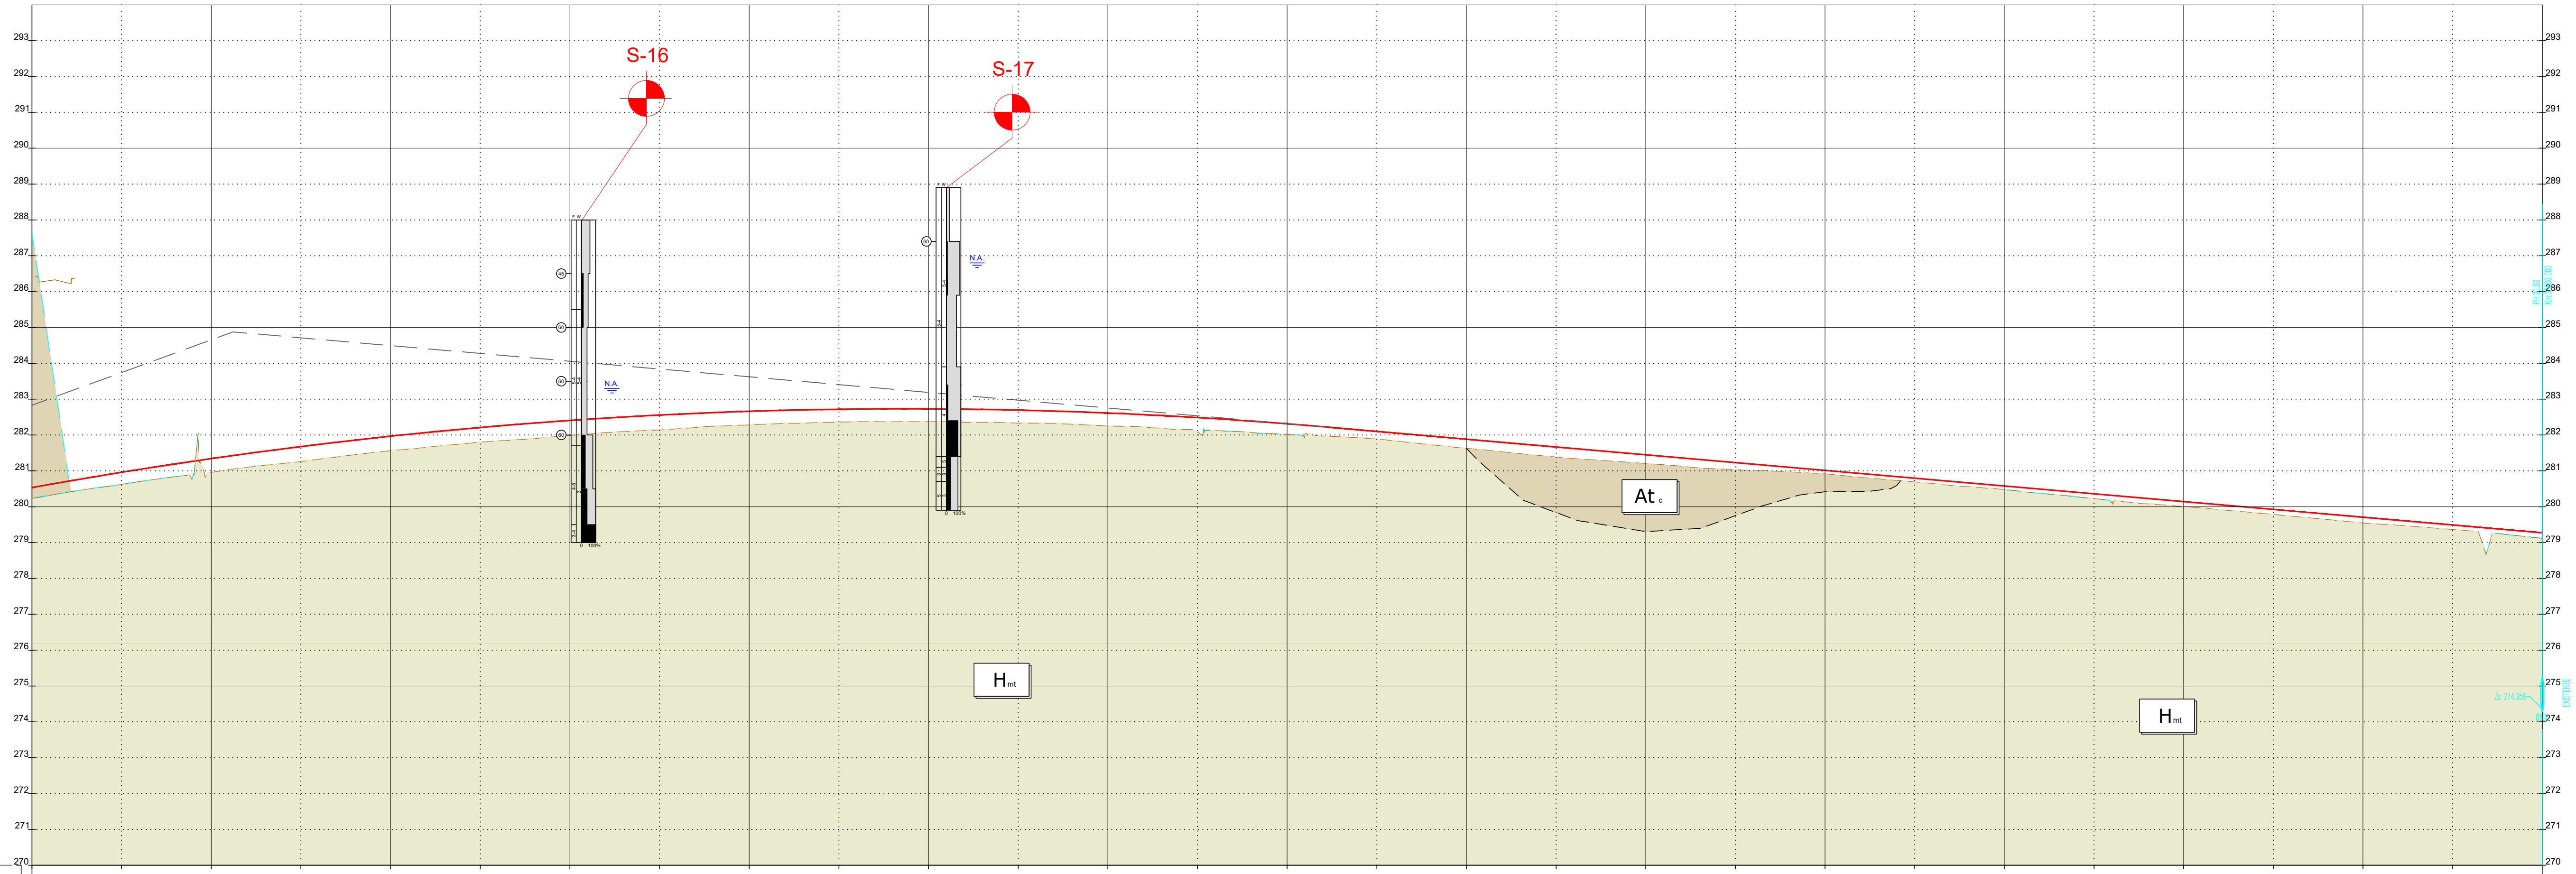


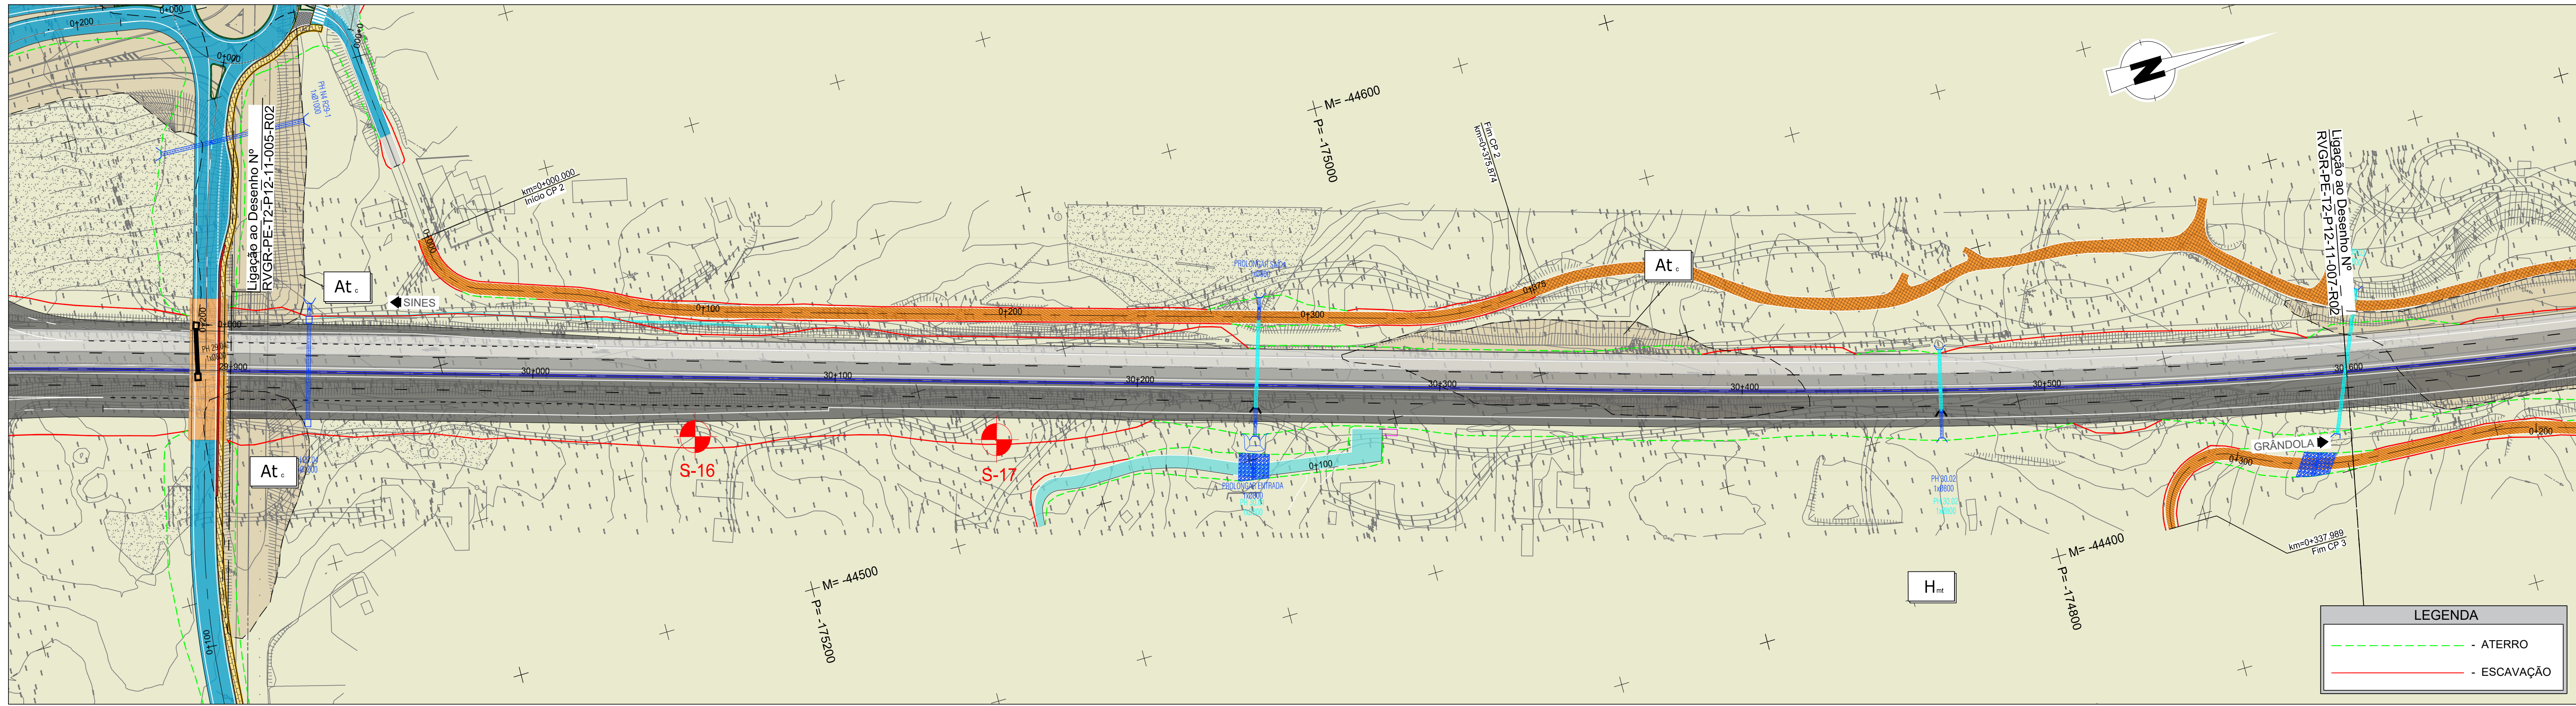

ESC. H/V: 1000/100		270	
QUILOMETRAGEM		29+000		29+925		29+950		29+975		30+000		30+025		30+050		30+075		30+100		30+125		30+150		30+175		30+200		30+225		30+250		30+275		30+300		30+325		30+350		30+375		30+400		30+425		30+450		30+475		30+500		30+525		30+550		30+575		30+600	
COTAS DE TRABALHO ESQ/DIR		At	</	