
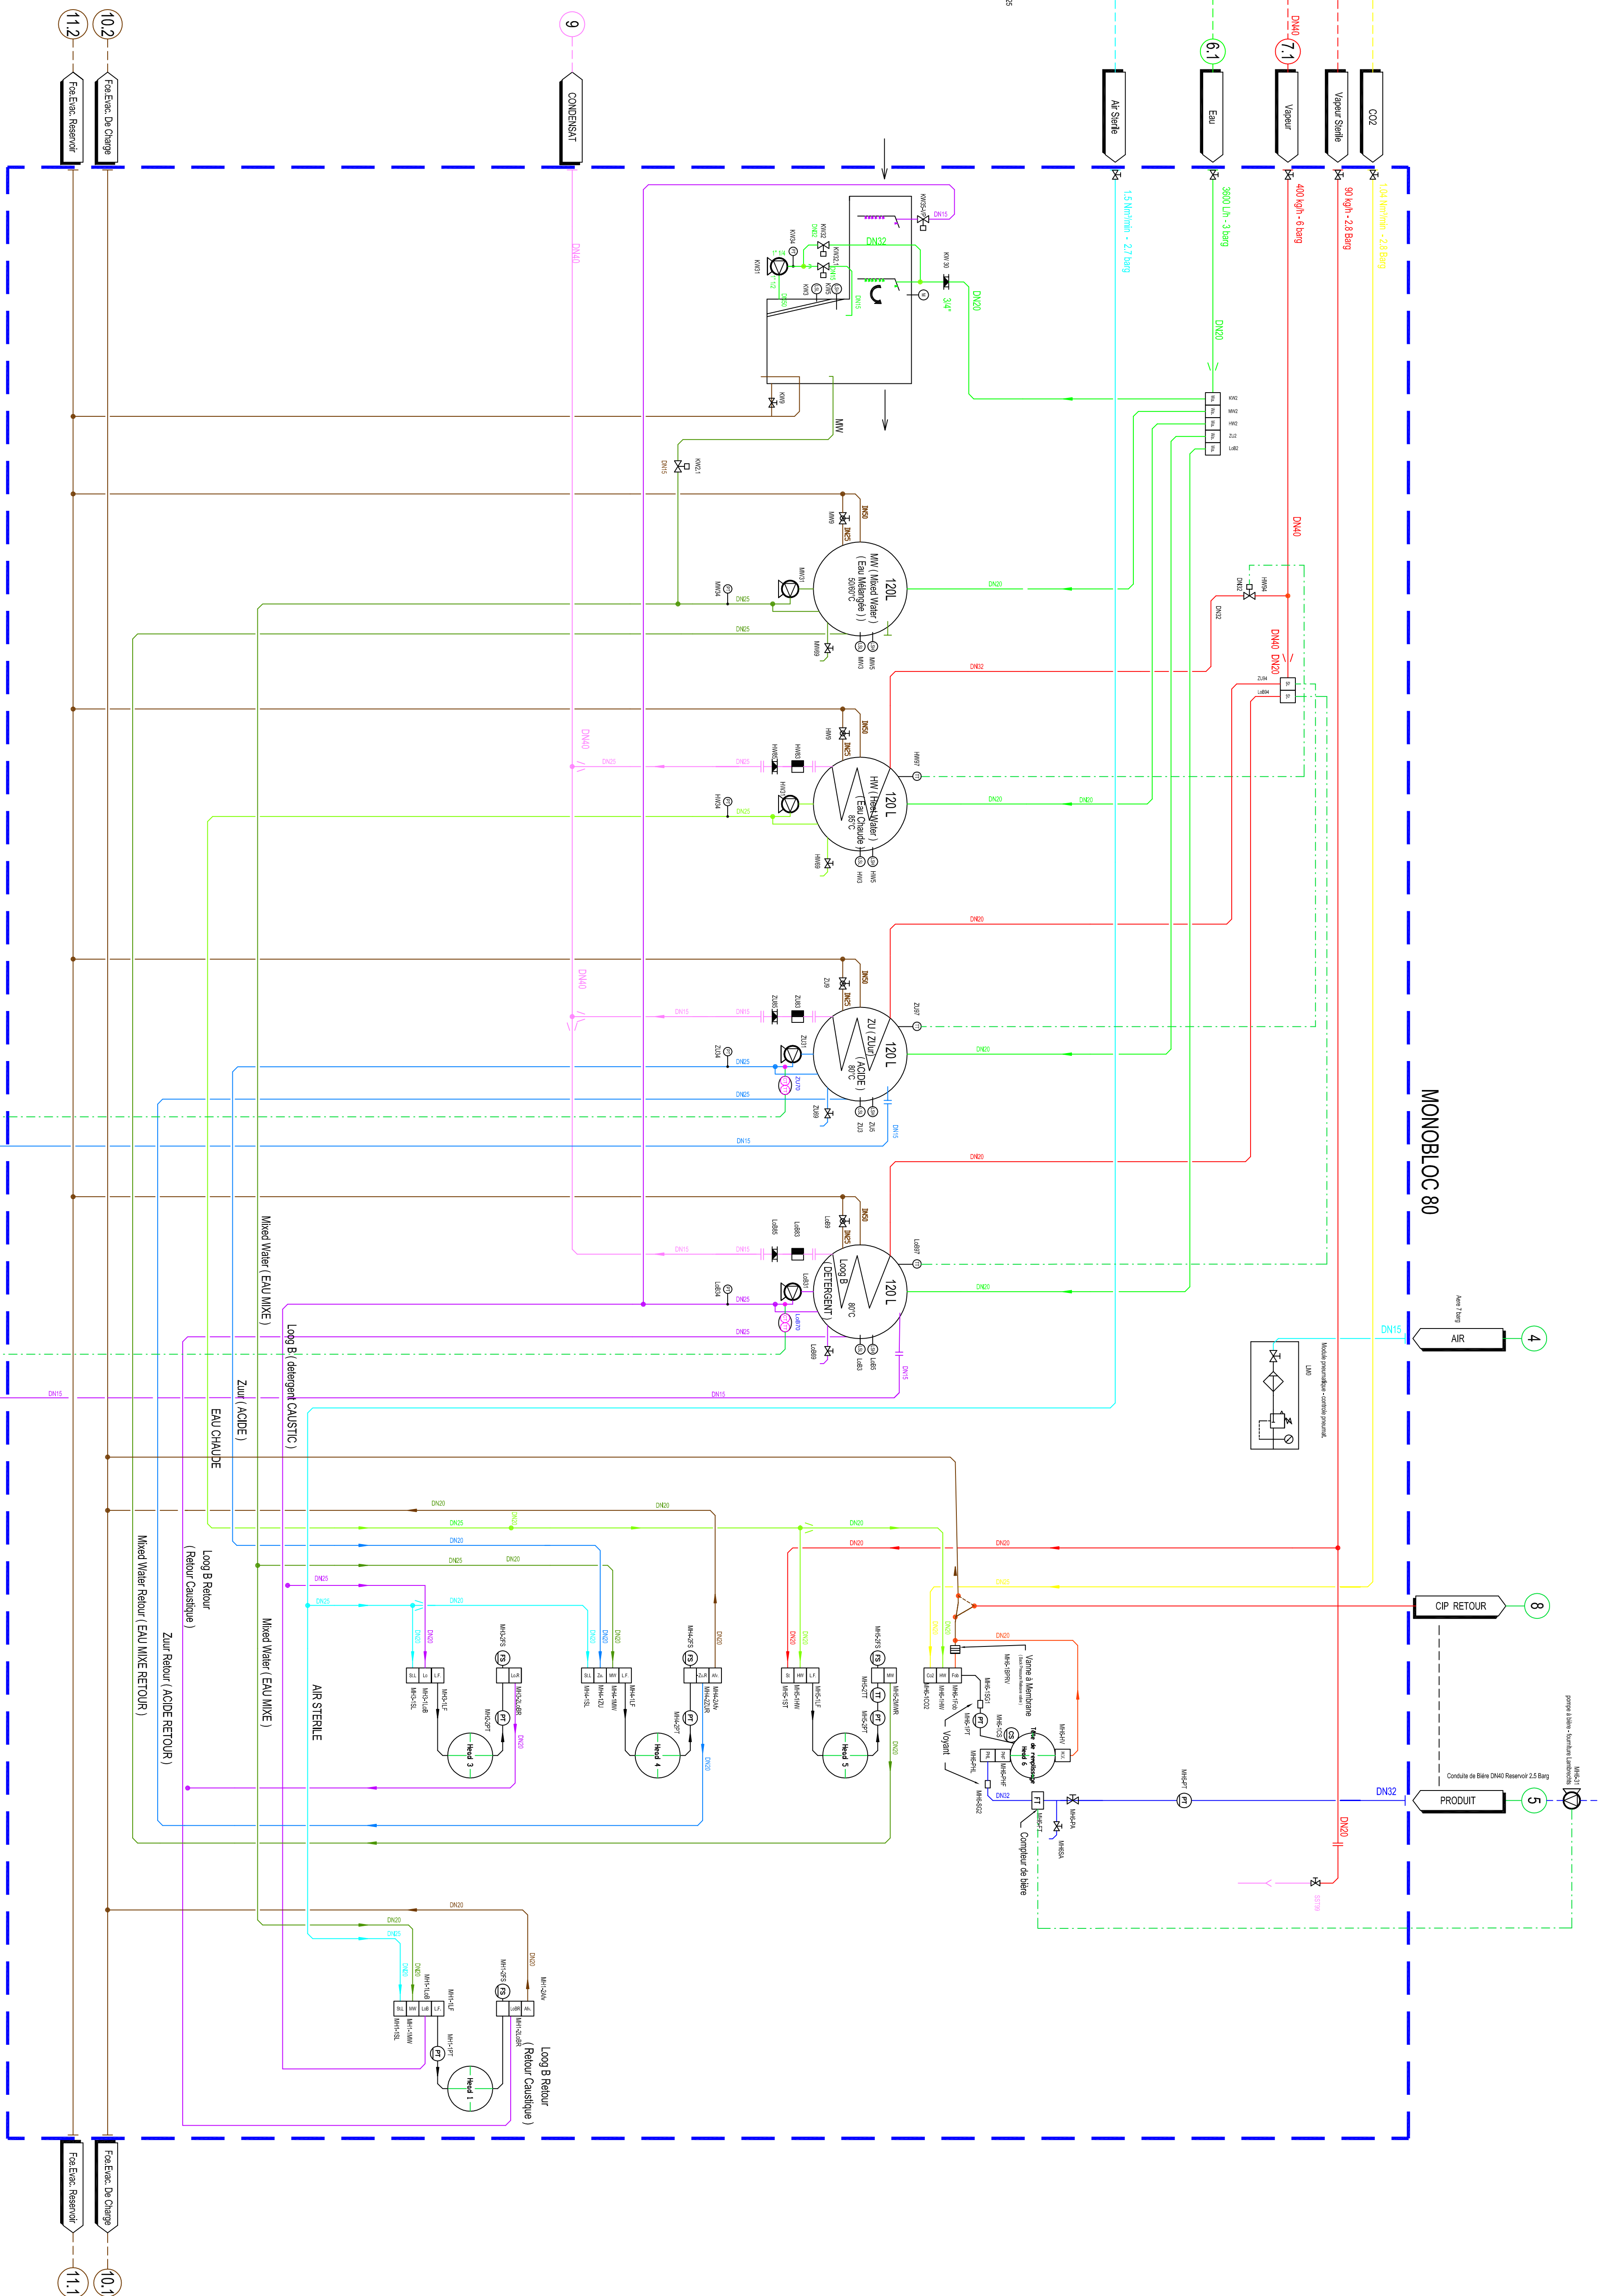


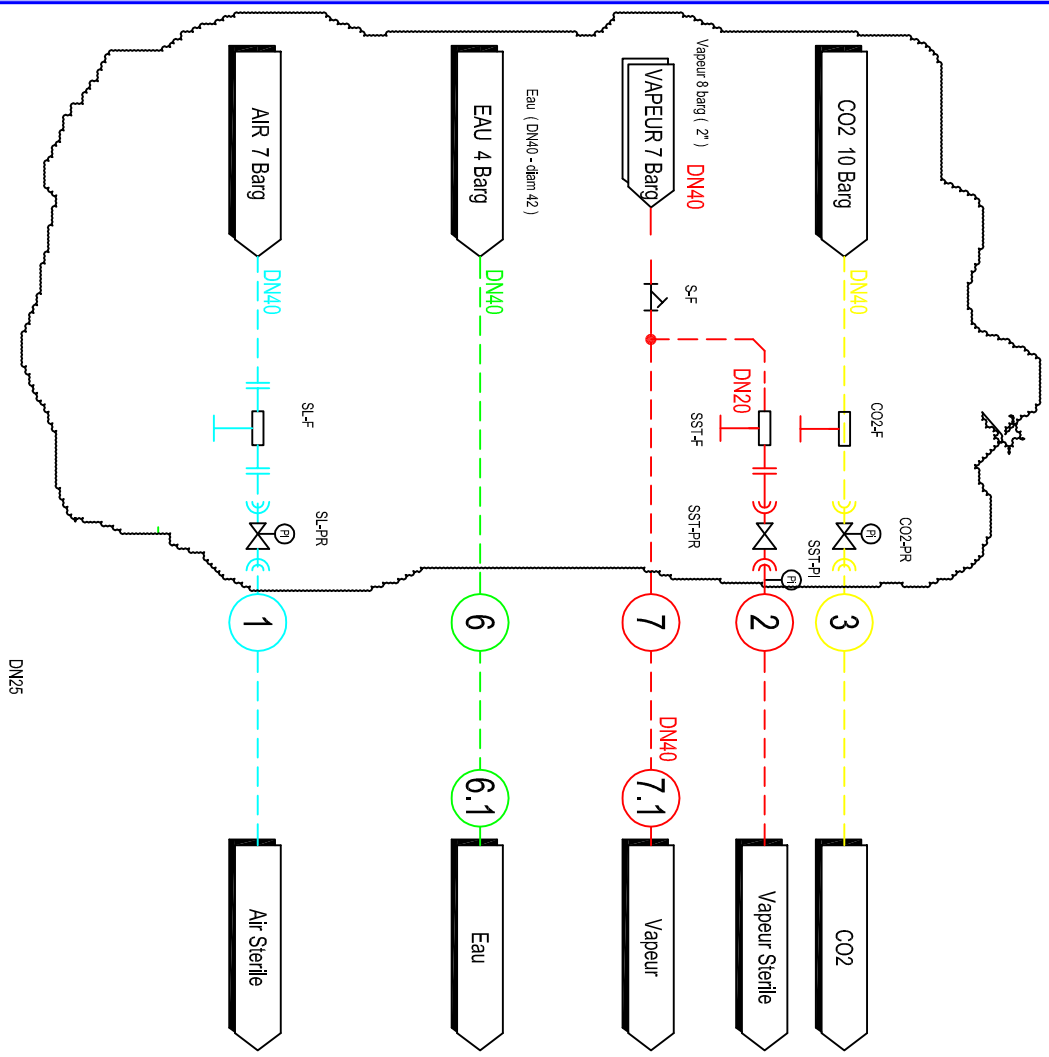

	MEDUM	DM.	CONNECTION PAR	DEBIT	PRESSEUR
1.	1. KET STERILE	DN40	CLIENT	1,5 m3/MIN	2,7 bar
	2. VAPEUR STERILE	DN40	CLIENT	90 KG/H	2,8 bar
	3. O2	DN40	CLIENT	1,0 m3/MIN	2,8 bar
4.	4. KET CONTROLE	DN15	CLIENT	1,2 m3/MIN	6 bar
	5. PRODUIT	DN22	CLIENT	5400 LH	31 bar
6.	6. EAU	DN40	CLIENT	3800 LH	3 bar
7.	7. VAPEUR	DN40	CLIENT	400 KG/H	6 bar
8.	8. GP RETOUR	DN25	CLIENT		
9.	9. CONDENSAT	DN22	CLIENT		
10.	10. FACS EVACUAT. CHARGE	DN60	CLIENT		
11.	11. FACS EVACUAT. RESERVOIR	DN50	CLIENT		
12.	12. CONDENSAT	DN25	CLIENT		
13.	13. PURGEUR	DN60	CLIENT		

POS./ZAAT.	ART. NR.	OMSCHRIJVING	AFMETING	LENGTE	BREEDTE	MAAT.
Aandiennummer: P 166593rd						
Revisie 1:						
Revisie 2:						
Revisie 3:						
Revisie 4:						
Revisie 5:						
 lambrechts groep voor productieve mensen						
 MONOBLOC 80 TYPE 4-1 BRASSERIE MONT BLANC						
	Gefaberd	Schaal	Datum	Formaat	Klassement	Volgnummer
	S. Doms	1/2	01/10/2013	A1	P 166593	16659301
						Rev

FLOWDIAGRAM					
MONOBLOC MONT TYPE 4.1					
BRASSERIE MONT BLANC					
	Gekendeld	Schaal	Datum	Formaat	Klassement
	S. Dosses	1/2	01/10/2013	A1	B1669
					Volumennummer
					166594701
					Rev