
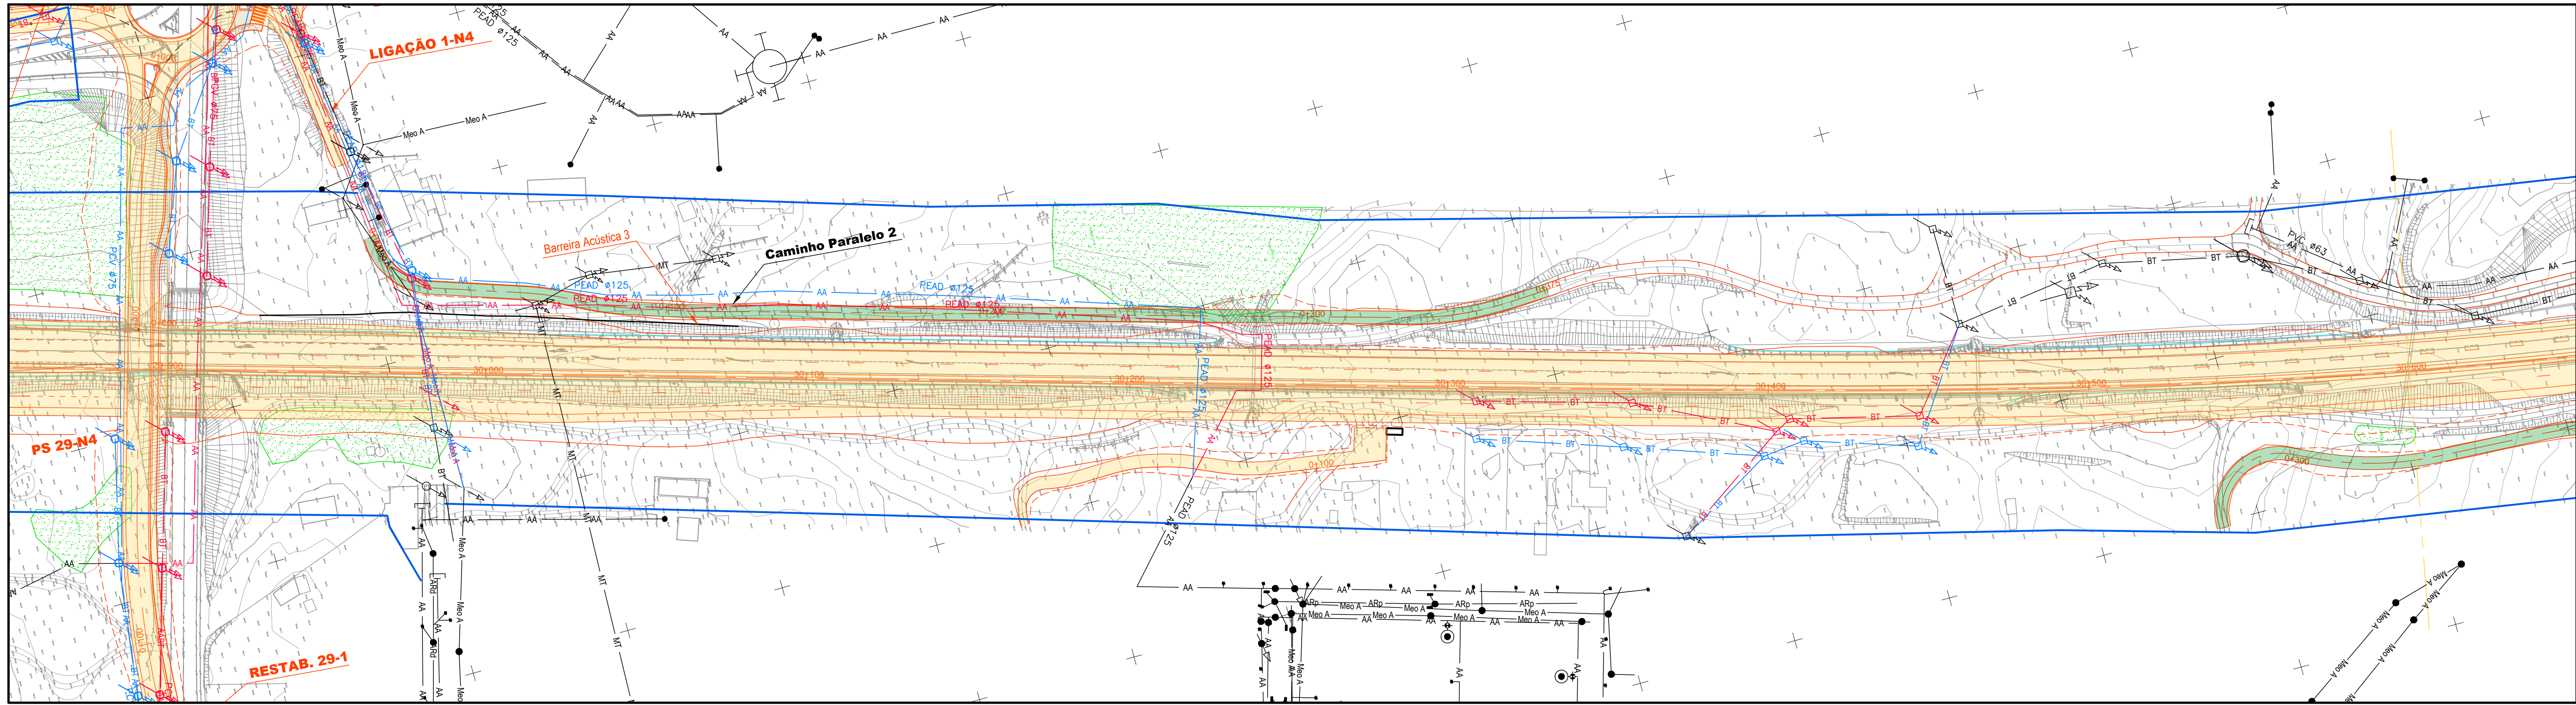


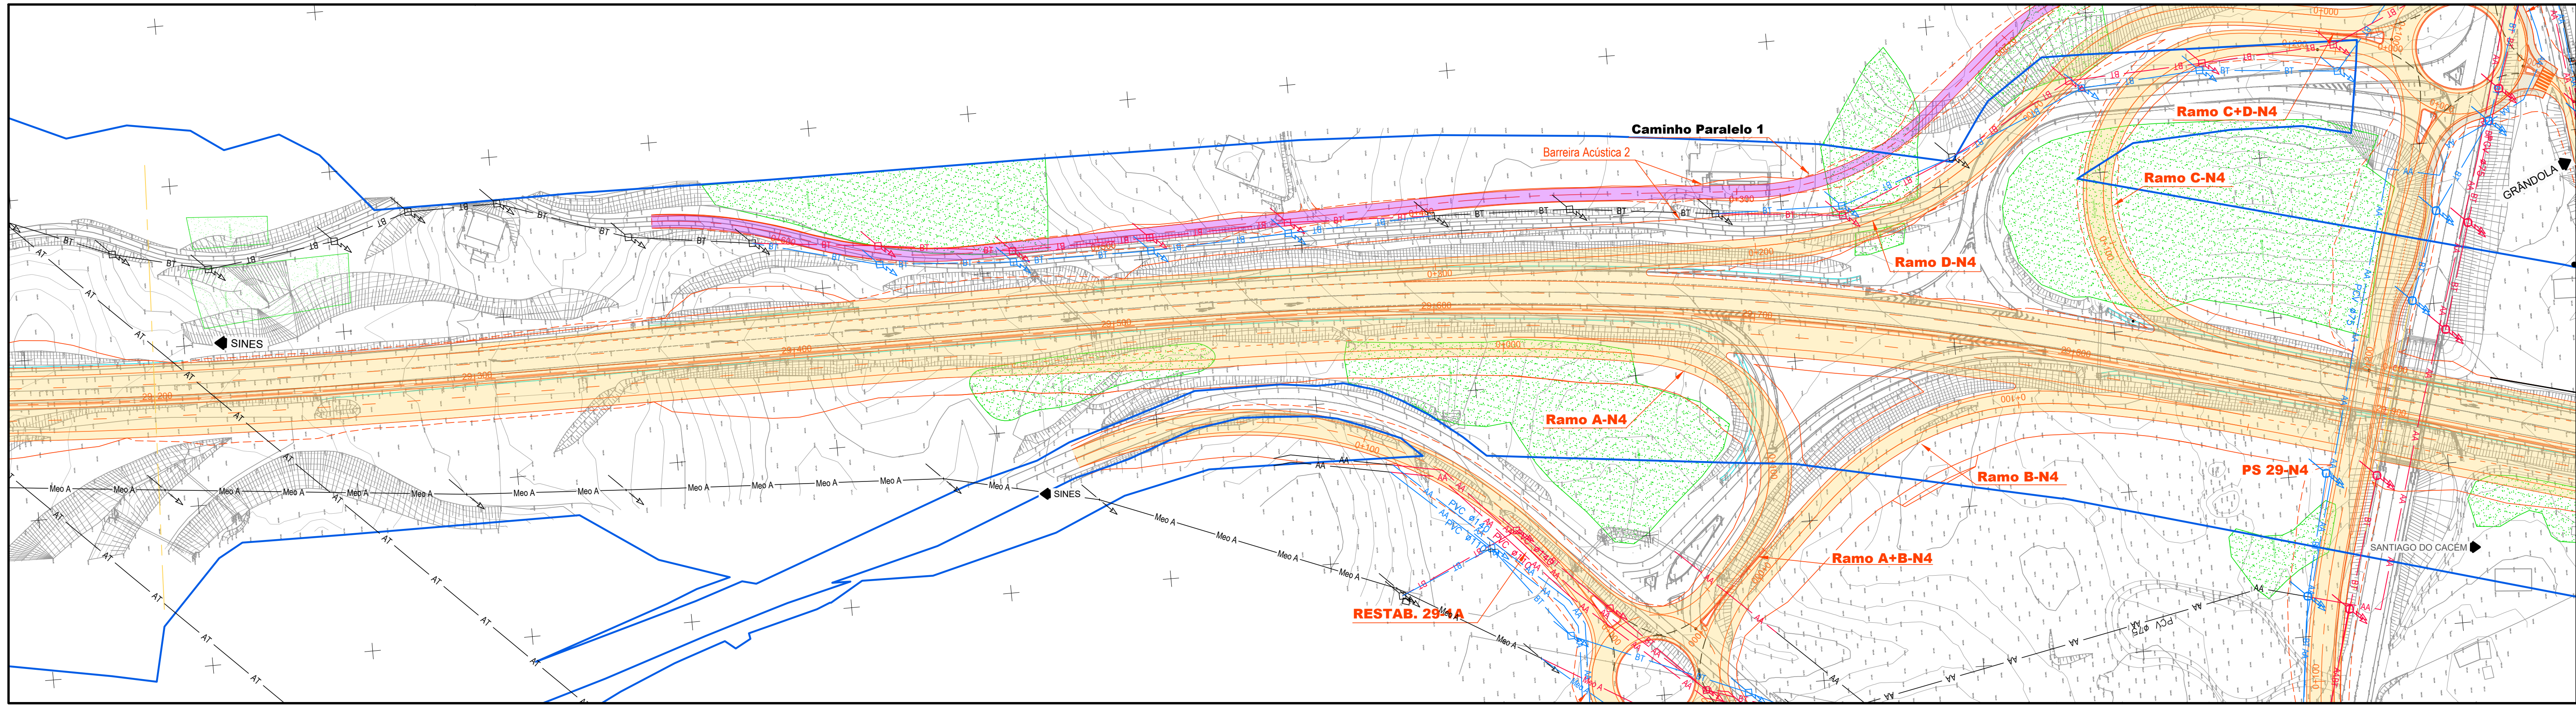

LEGENDA:

- AT LINHA DE MUITO ALTA TENSÃO
- POSTE DE ALTA TENSÃO
- MT LINHA DE MÉDIA TENSÃO
- POSTE DE MEDIA TENSÃO
- BT LINHA DE BAIXA TENSÃO
- POSTE DE BAIXA TENSÃO; POSTE BAIXA TENSÃO+ILUMINAÇÃO
- Meo A LINHA DE TELECOMUNICAÇÕES EM POSTES (MEO E NOWO)
- POSTE DE TELECOMUNICAÇÕES; APOIO TELECOMUNICAÇÕES

- AA REDE DE ÁGUA POTÁVEL ADUTORAS
- AA REDE DE ÁGUA POTÁVEL
- ARQ REDE DE DRENAGEM RESIDUAL
- REDE DE DRENAGEM CAIXAS VISITA
- VENTOSA - REDE DE ÁGUA POTÁVEL
- JUNTA CEGA - REDE DE ÁGUA POTÁVEL
- CONTADOR - REDE DE ÁGUA POTÁVEL
- VÁLVULA - REDE DE ÁGUA POTÁVEL
- CONE DE REDUÇÃO - REDE DE ÁGUA POTÁVEL
- BOCA DE INCÊNDIO - REDE DE ÁGUA POTÁVEL

- RESERVATÓRIO - REDE DE ÁGUA POTÁVEL
- CAPTAÇÃO DE ÁGUA - ACTIVA -
- LIMITE DO DOMÍNIO PÚBLICO RODOVIÁRIO

ESQUEMA DE CORES:

- EXISTENTE A MANTER
- EXISTENTE A REPOR
- RESPOSIÇÃO PROPOSTA

ALTERAÇÃO	REVISÃO	DATA	DESENHO	VERIFICOU
1	1	2024	MDA	JMM
2	2	2024	MDA	JMM
3	3	2024	MDA	JMM
4	4	2024	MDA	JMM
5	5	2024	MDA	JMM
6	6	2024	MDA	JMM
7	7	2024	MDA	JMM
8	8	2024	MDA	JMM
9	9	2024	MDA	JMM
10	10	2024	MDA	JMM