
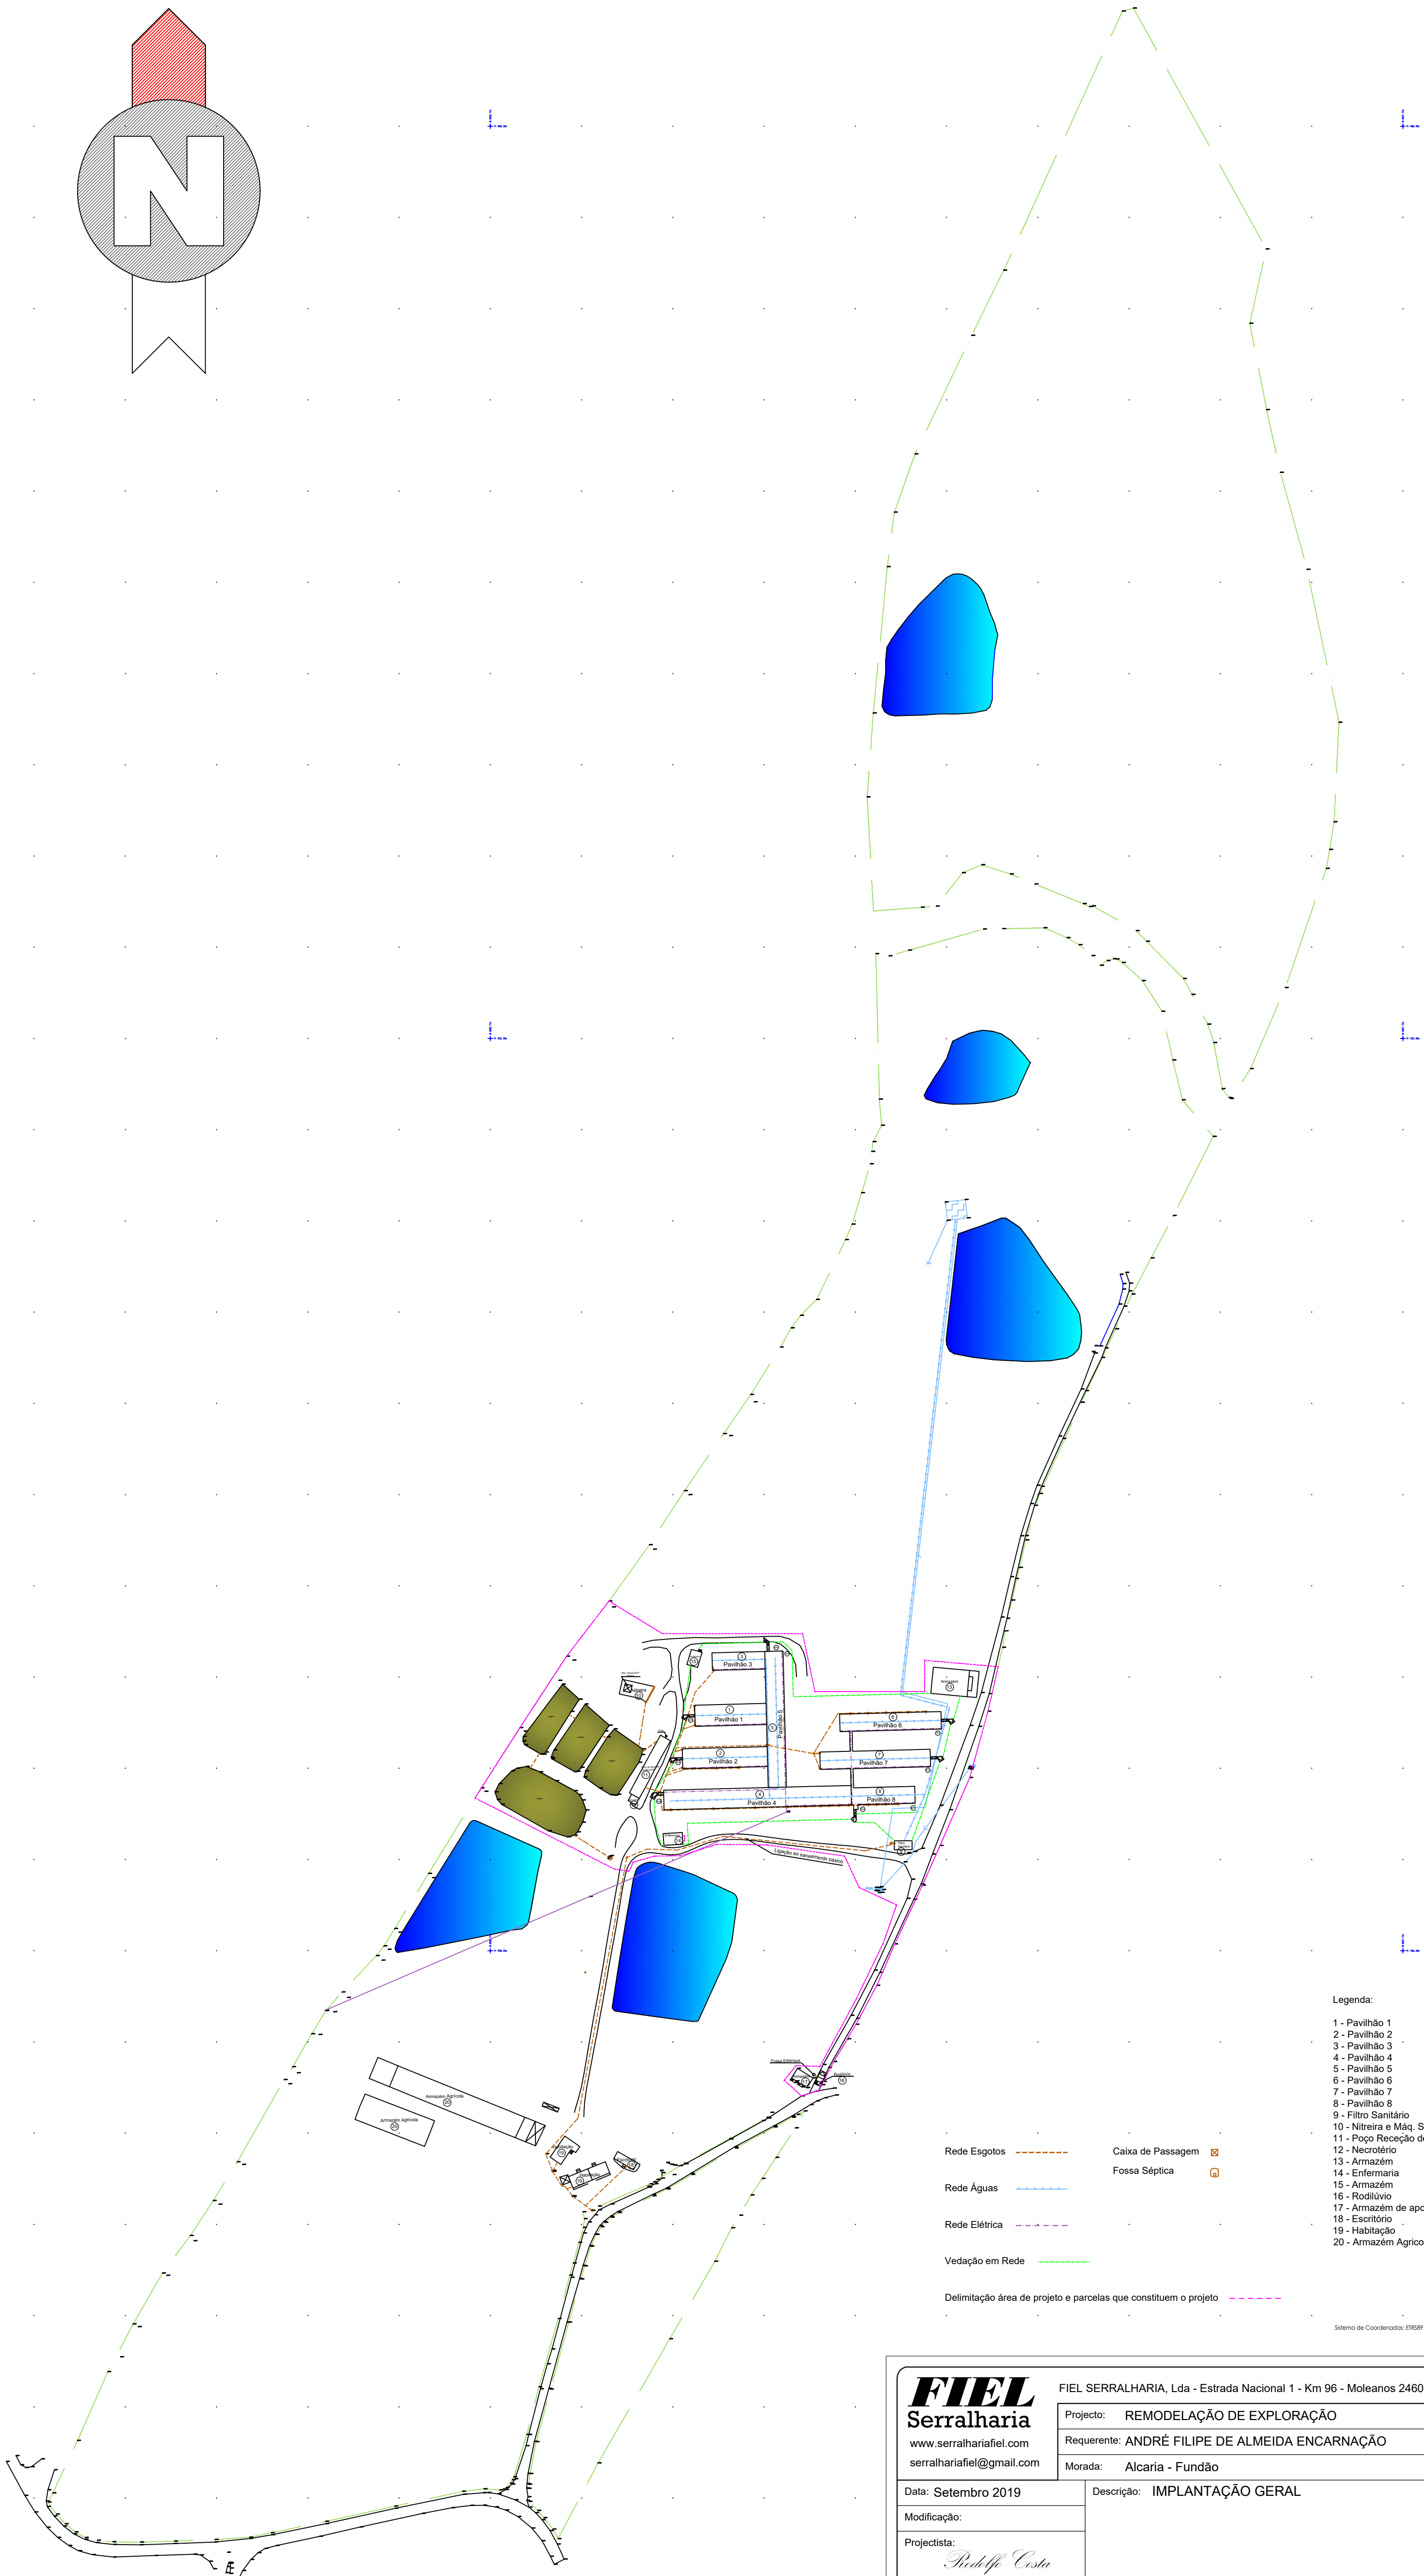


Este desenho é propriedade da FIEL SERRALHARIA, LDA, não podendo ser reproduzido ou comunicado sem autorização prévia

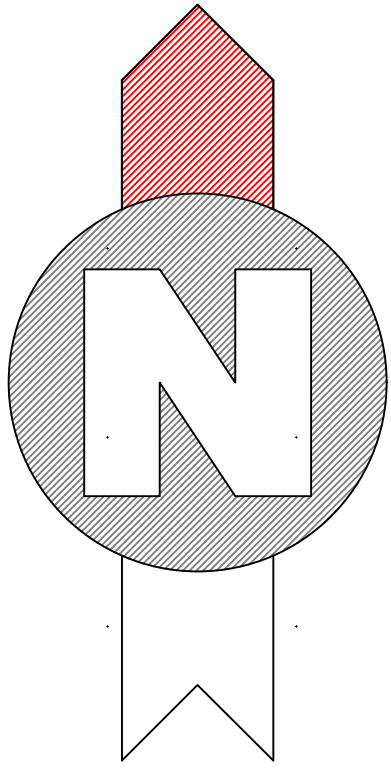

Sistema de Coordenadas: ETR58P

FIEL
Serralharia
www.serralhariafiel.com
serralhariafiel@gmail.com

FIEL SERRALHARIA, Lda - Estrada Nacional 1 - Km 96 - Moleanos 2460-500 Alcobaga

Projecto: REMODELAÇÃO DE EXPLORAÇÃO

Requerente: ANDRÉ FILIPE DE ALMEIDA ENCARNÇÃO

Morada: Alcaria - Fundão

Data: Setembro 2019

Descrição: IMPLANTAÇÃO GERAL

Modificação:

Projectista:

Ricardo Costa

Técnico:

Local da Obra:

Escala: 1:2000

Projecto n.º:

Desenho n.º: 01.0