
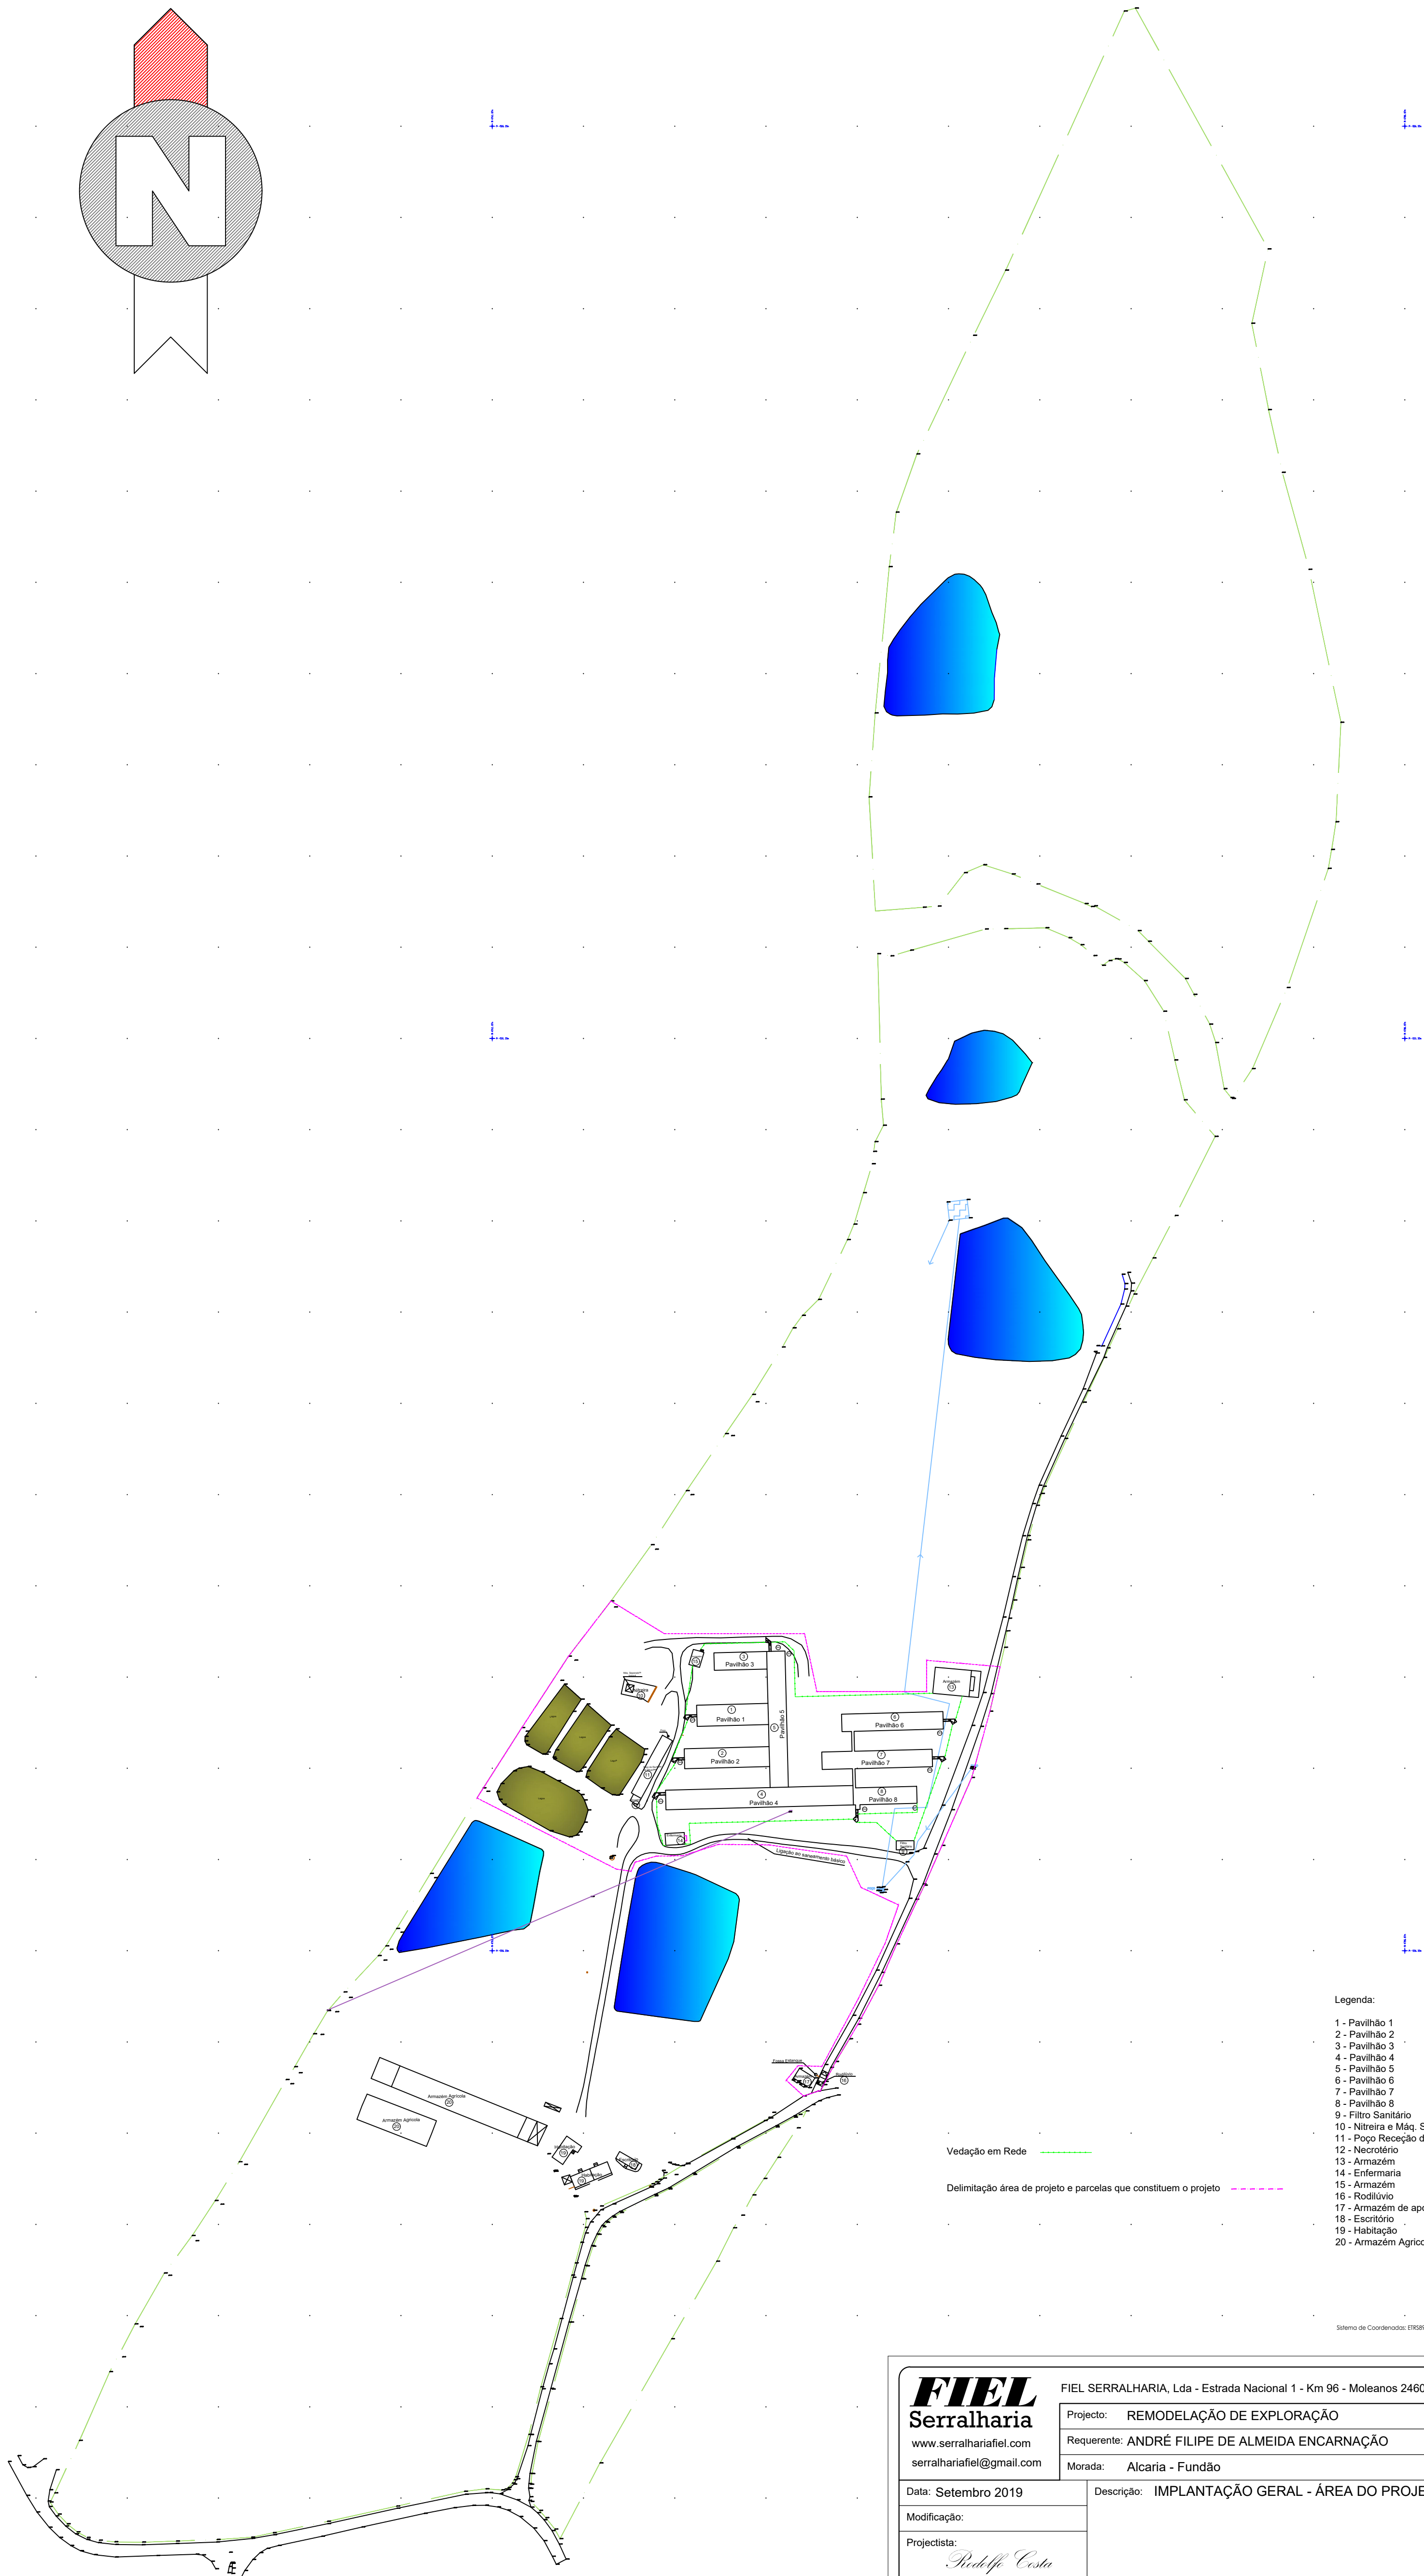


Este desenho é propriedade da FIEL SERRALHARIA, LDA, não podendo ser reproduzido ou comunicado sem autorização prévia

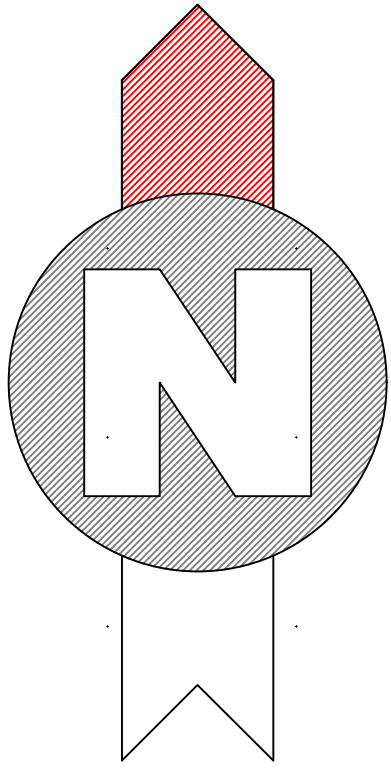

- Legenda:
- 1 - Pavilhão 1
 - 2 - Pavilhão 2
 - 3 - Pavilhão 3
 - 4 - Pavilhão 4
 - 5 - Pavilhão 5
 - 6 - Pavilhão 6
 - 7 - Pavilhão 7
 - 8 - Pavilhão 8
 - 9 - Filtro Sanitário
 - 10 - Nitreira e Máq. Separadora
 - 11 - Poço Recção de Efluentes
 - 12 - Necrotério
 - 13 - Armazém
 - 14 - Enfermaria
 - 15 - Armazém
 - 16 - Rodilúvio
 - 17 - Armazém de apoio ao rodilúvio
 - 18 - Escritório
 - 19 - Habitação
 - 20 - Armazém Agrícola

Sistema de Coordenadas: ETR58P

FIEL
Serralharia
www.serralhariafiel.com
serralhariafiel@gmail.com

FIEL SERRALHARIA, Lda - Estrada Nacional 1 - Km 96 - Moleanos 2460-500 Alcobaga

Projecto: REMODELAÇÃO DE EXPLORAÇÃO

Requerente: ANDRÉ FILIPE DE ALMEIDA ENCARNÇÃO

Morada: Alcaria - Fundão

Data: Setembro 2019

Descrição: IMPLANTAÇÃO GERAL - ÁREA DO PROJETO

Modificação:

Projectista:

Ricardo Costa

Técnico:

Local da Obra:

Escala: 1:2000

Projecto n.º:

Desenho n.º: 10.0