
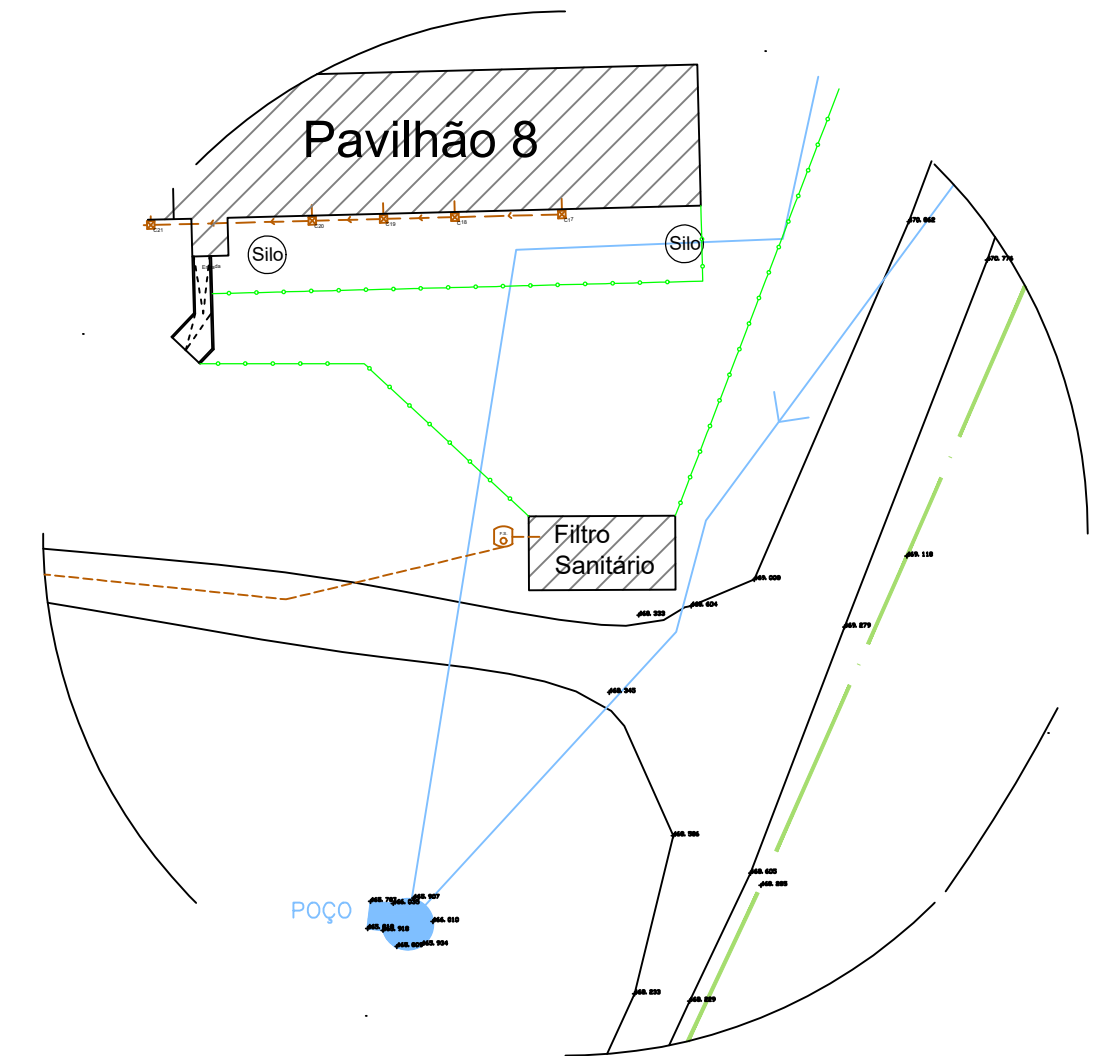


Este desenho é propriedade da FIEL SERRALHARIA, LDA, não podendo ser reproduzido ou comunicado sem autorização prévia

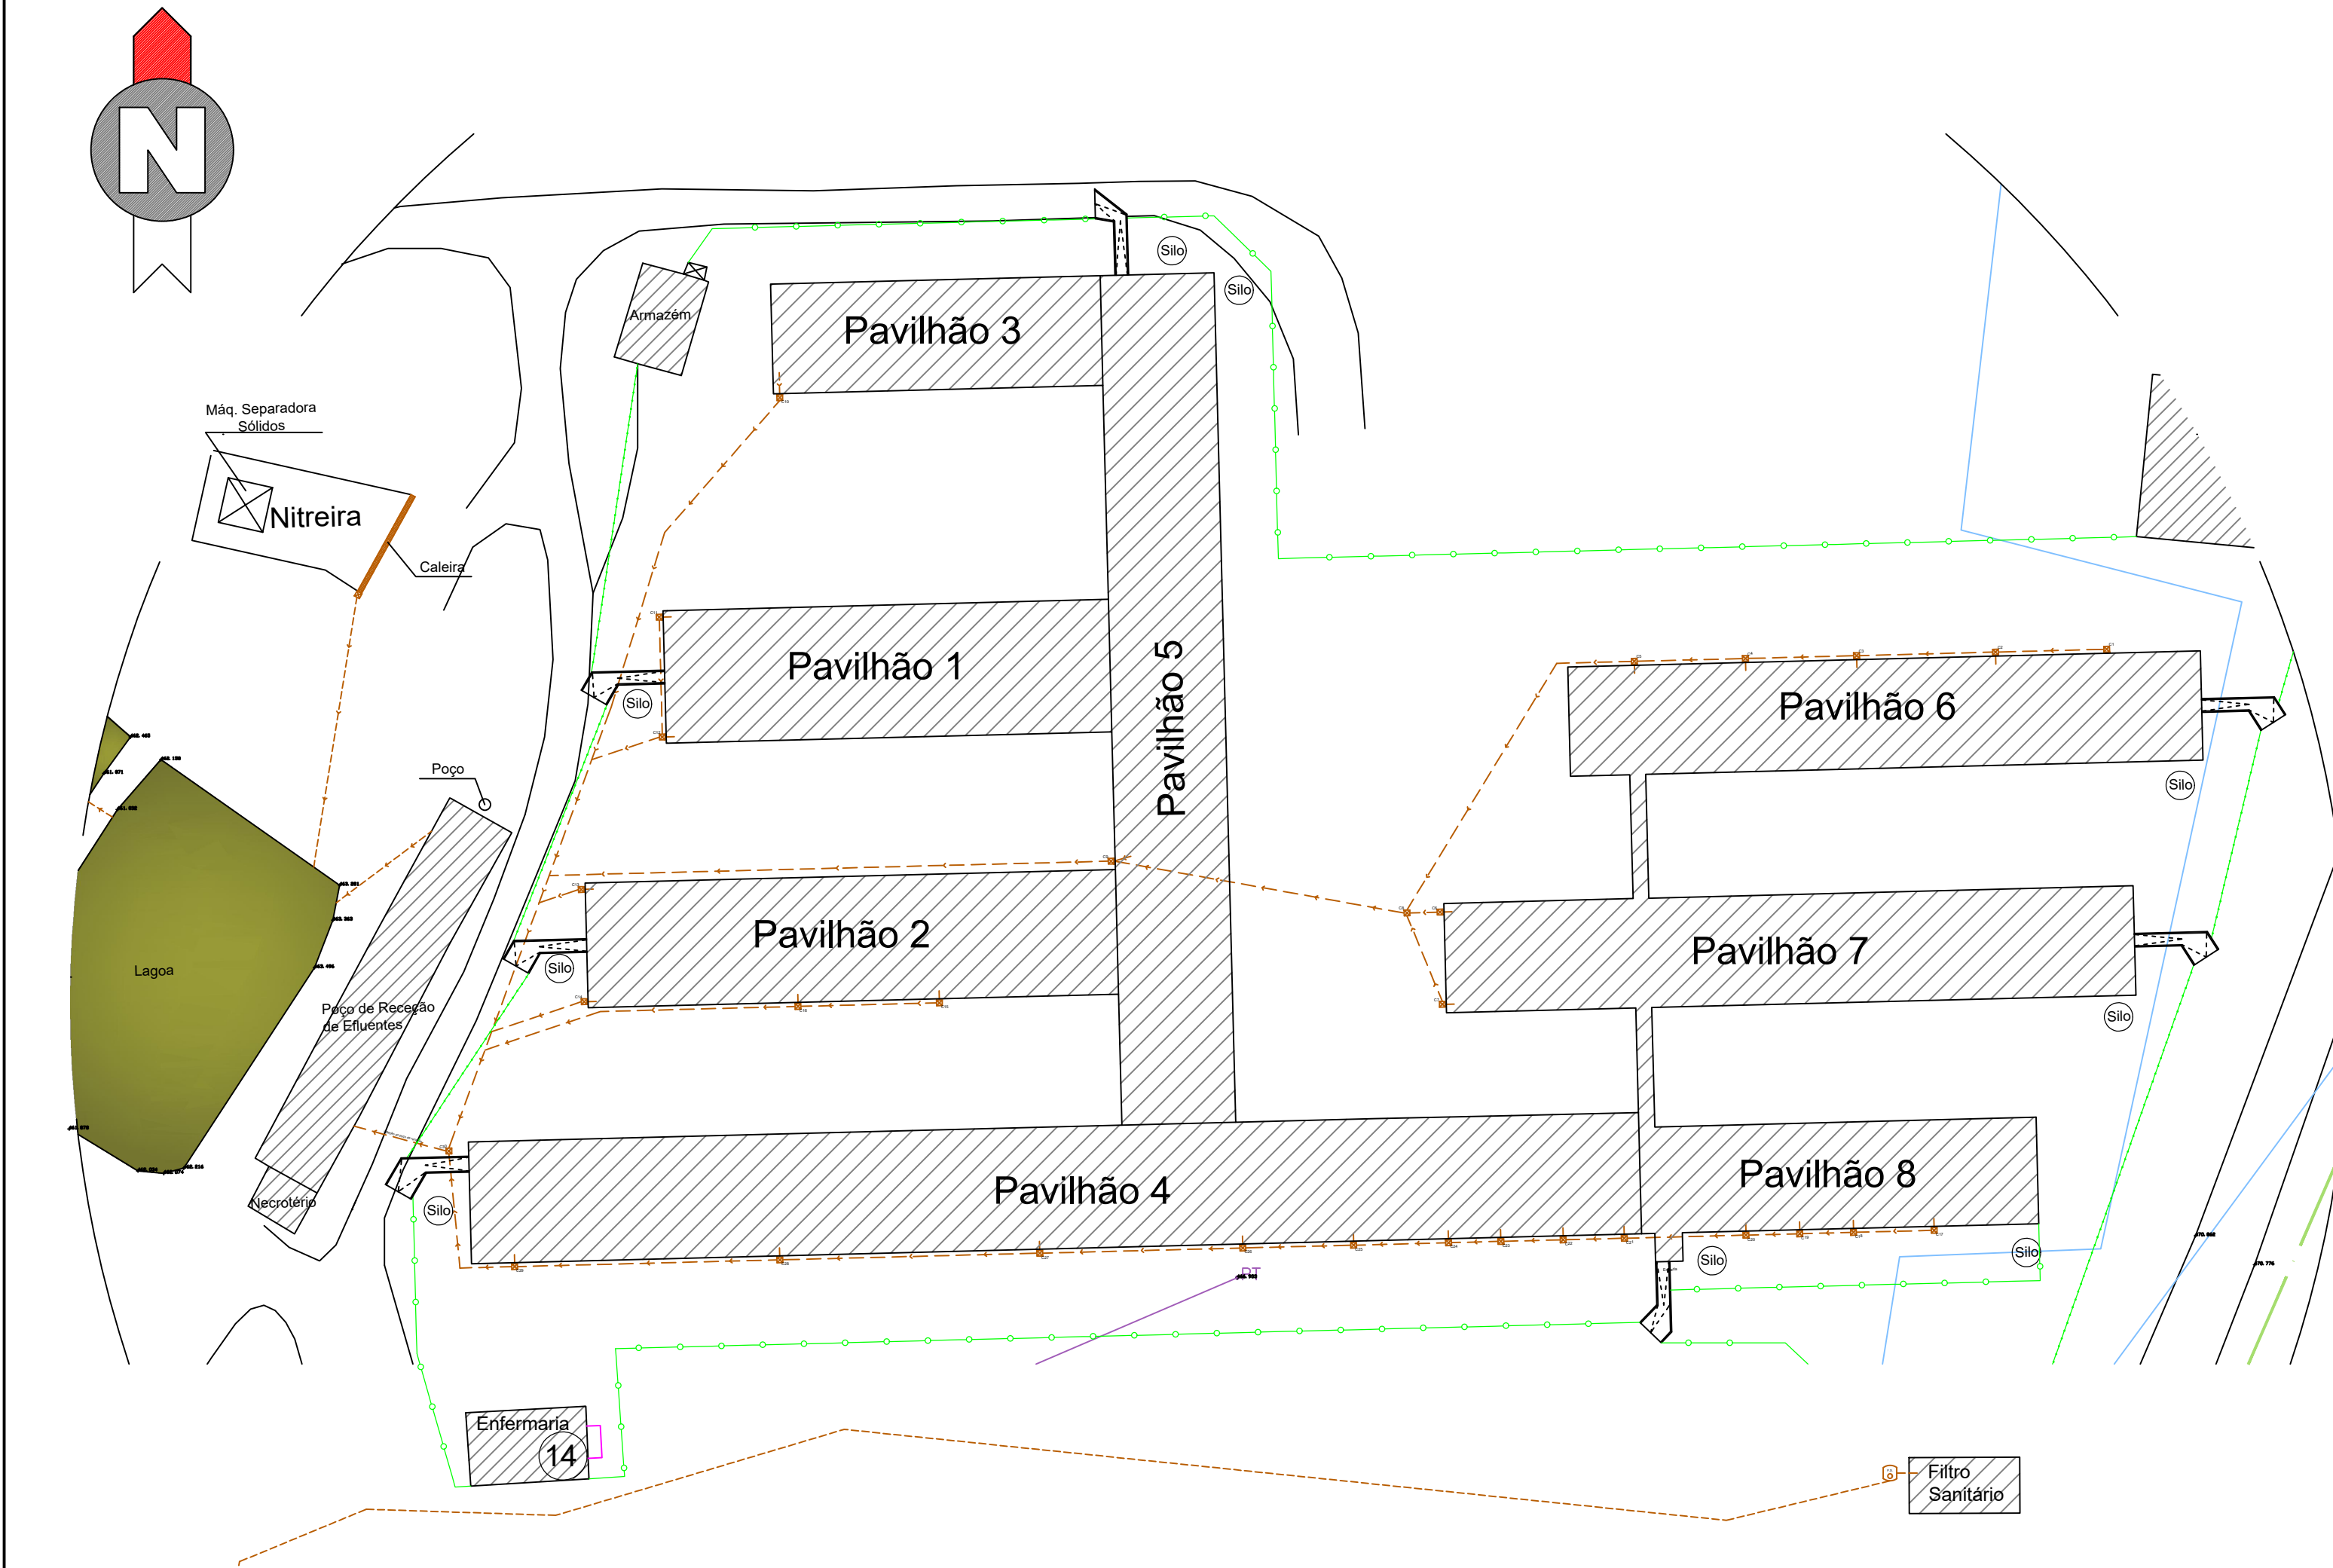

Rede Esgotos

Vedação rede

Caixa de Passagem

Fossa Séptica

 www.serralhariafiel.com serralhariafiel@gmail.com		FIEL SERRALHARIA, Lda - Estrada Nacional 1 - Km 96 - Moleanos 2460-500 Alcobaga	
		Projecto: REMODELAÇÃO DE EXPLORAÇÃO	
		Requerente: ANDRÉ FILIPE DE ALMEIDA ENCARNÇÃO	
		Morada: Alcaria - Fundão	
Data: Setembro 2019		Descrição: IMPLANTAÇÃO REDE ESGOTOS	
Modificação:			
Projectista: <i>Rodolfo Costa</i>			
Técnico:		Local da Obra: Alcaria - Fundão	
		Escala: 1:500	Projecto n.º: 02.0