


Este desenho é propriedade da FIEL SERRALHARIA, LDA, não podendo ser reproduzido ou comunicado sem autorização prévia

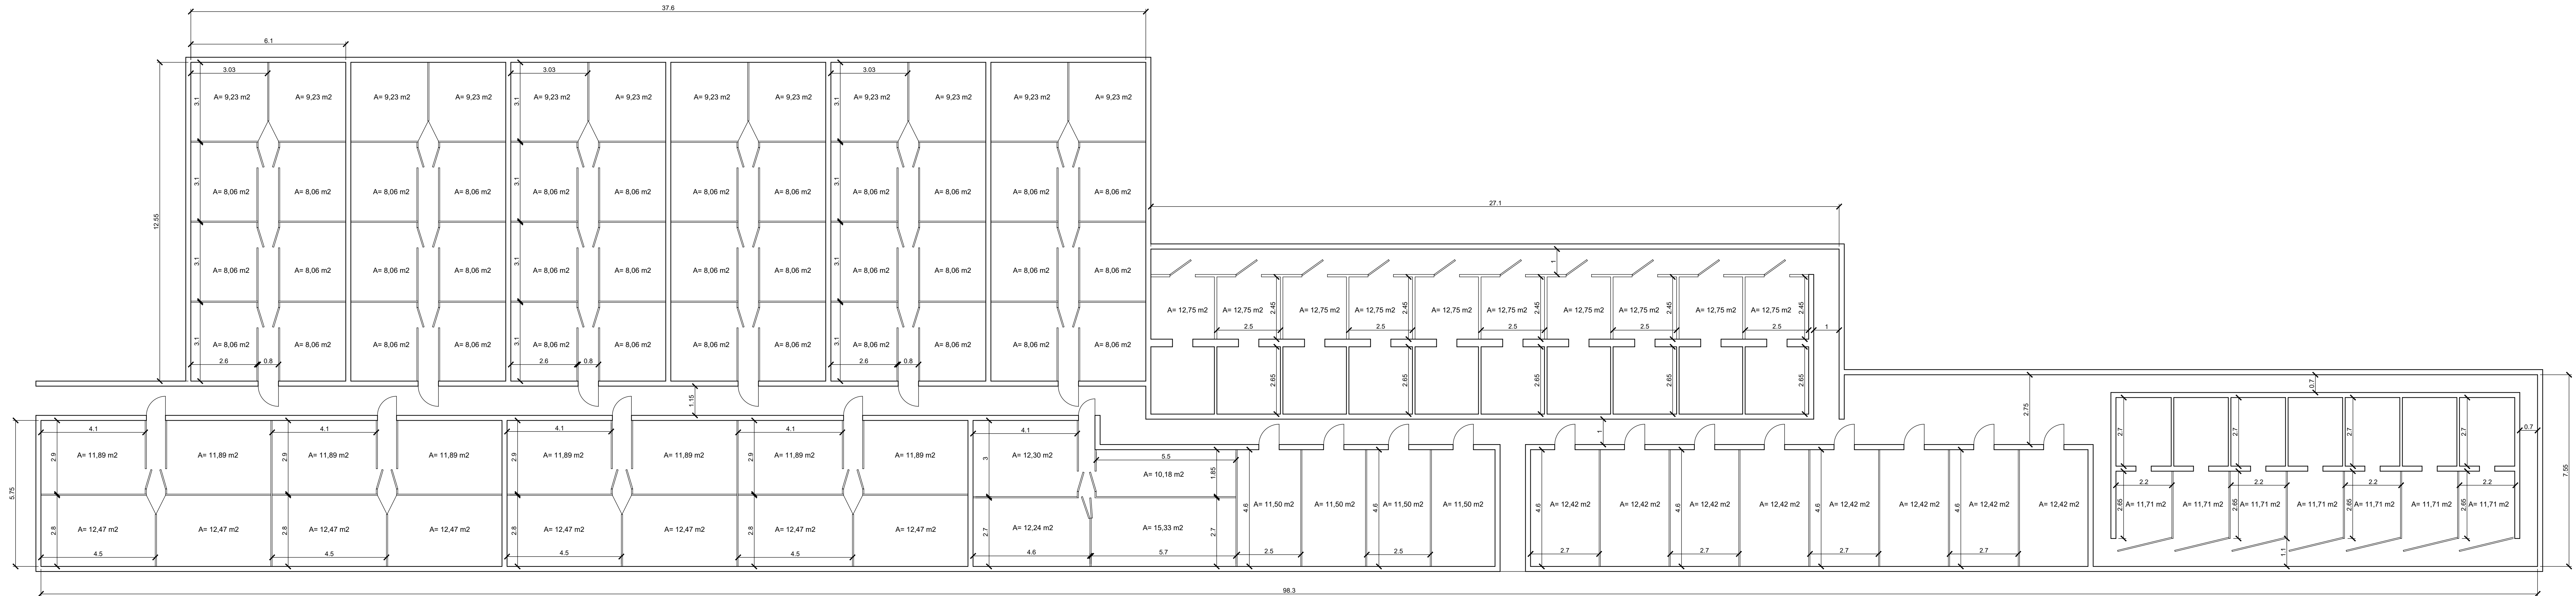

<b>FIEL</b> Serralharia www.fielserralharia.pt geral@fielserralharia.pt	FIEL SERRALHARIA, LDA - Estrada Nacional 1 - Km 96 - Moleiros 2460-500 Alcobaca		
	Projecto: Projecto de remodelação de suinicultura		
Date: Agosto 2020	Requerente: SMUR, S.A.		
Modificação:	Morada: Quinta do Passil - Passil - 2890-182 Alcochete		
Projectista: <i>Rediff Costa</i>	Descrição: Planta Pavilhão 7		
Técnico:	Local da Obra: Azambuja		
	Escala: 1:100	Projecto n.º:	Desenho n.º: 07.0