



Este desenho é propriedade da FIEL SERRALHARIA, LDA, não podendo ser reproduzido ou comunicado sem autorização prévia.

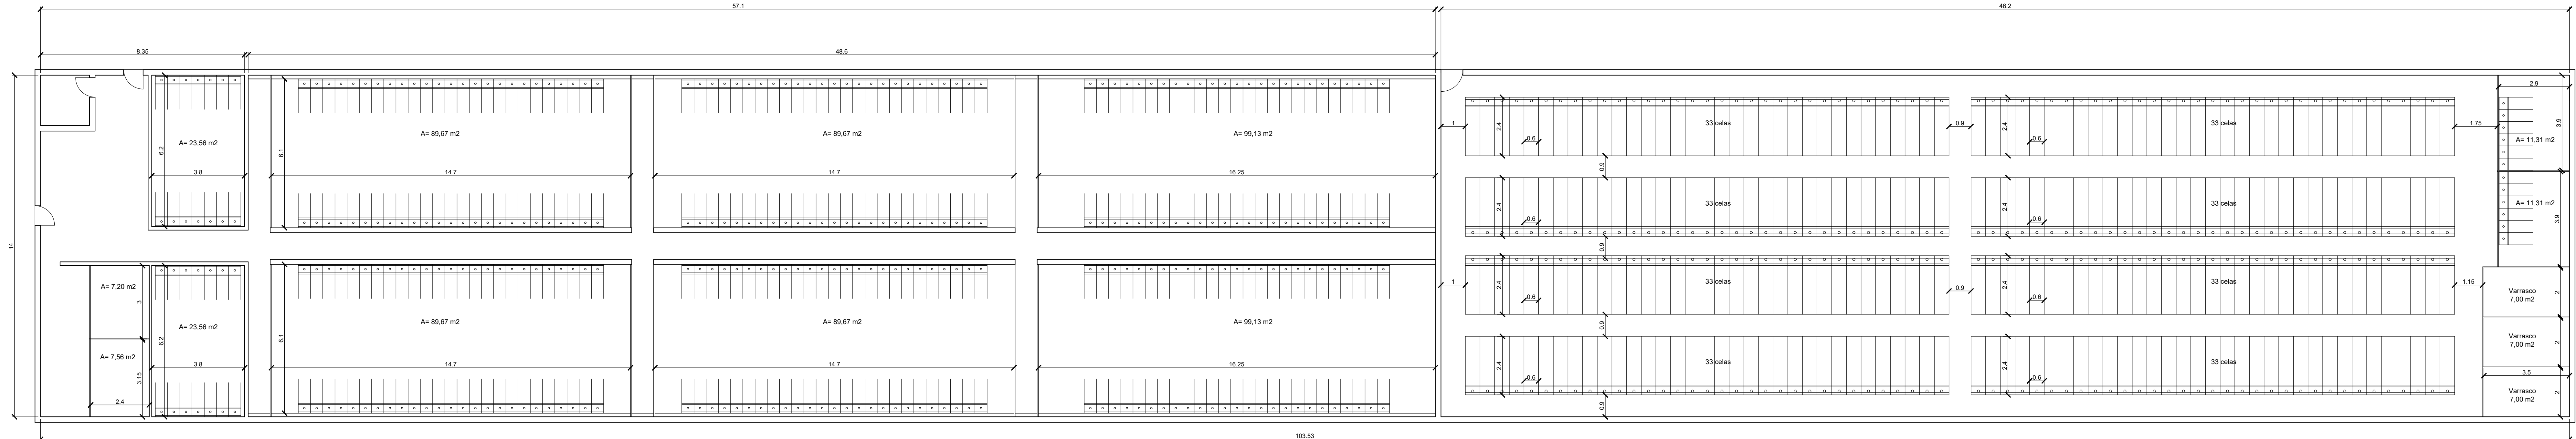

 <p>www.fielserrallharia.pt geral@fielserrallharia.pt</p>	FIEL SERRALLHARIA, LDA - Estrada Nacional 1 - Km 96 - Moleanos 2460-500 Alcobaca			
	Projeto: Projeto de remodelação de suinicultura			
	Requerente: SMUR, S.A.			
	Morada: Quinta do Passil - Passil - 2890-182 Alcochete			
Data: Agosto 2020	Descrição: Planta Pavilhão 3			
Modificação:				
Projectista: <i>Rodolfo Costa</i>				
Técnico:	Local da Obra: Azambuja			
	Escala: 1:100	Projeto n.º:	Desenho n.º: 04.0	