


Este desenho é propriedade da FIEL SERRALHARIA, LDA, não podendo ser reproduzido ou comunicado sem autorização prévia

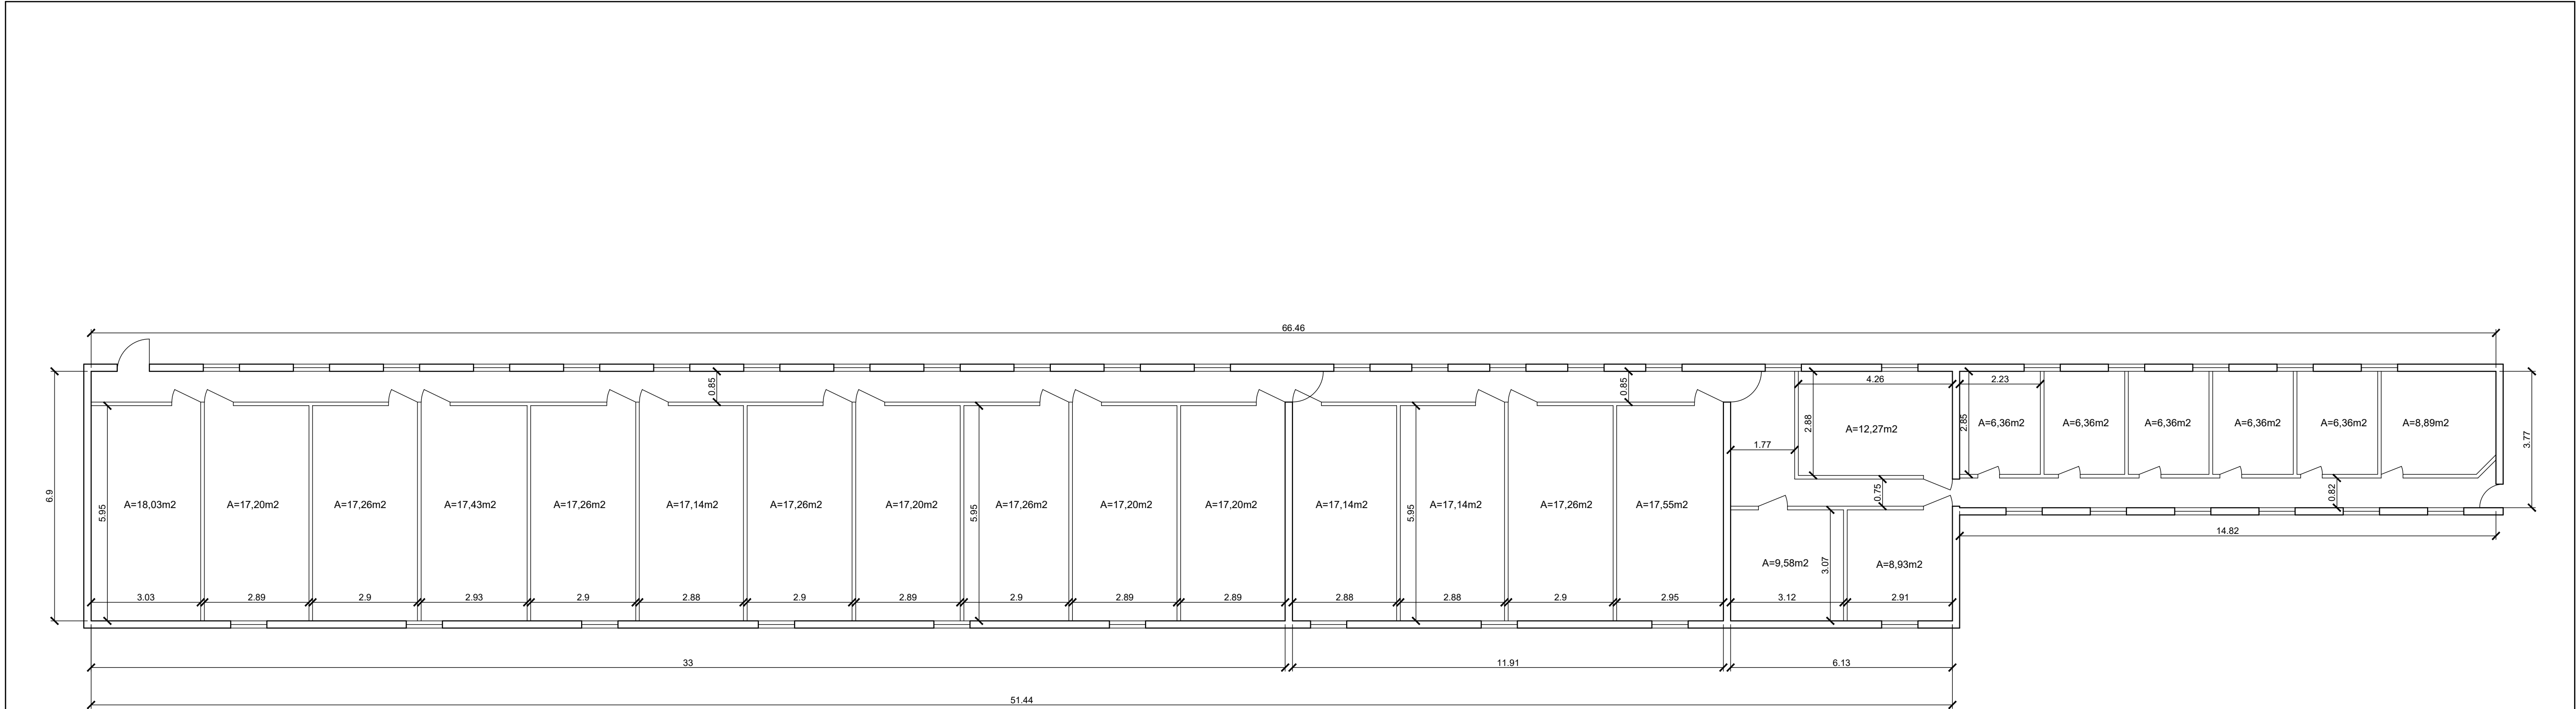

<b>FIEL</b> Serralharia www.fielserralharia.pt geral@fielserralharia.pt		FIEL SERRALHARIA, LDA - Estrada Nacional 1 - Km 96 - Moleanos 2460-500 Alcobaca	
Data: Agosto 2020		Projecto: Projecto de remodelação de suinicultura	
Modificação:		Requerente: SMUR, S.A.	
Projectista: <i>Redelfo Costa</i>		Morada: Quinta do Passil - Passil - 2890-182 Alcochete	
Técnico:		Descrição: Planta Pavilhão 5 e 6	
Local da Obra: Azambuja			
Escala: 1:100	Projecto n.º:	Desenho n.º: 06.0	