


PLANTA DE FUNDAÇÕES  
ESC.=1:200

**FASE 2**

**FASEAMENTO DOS TRABALHOS**

- Execução das vigas de estribo, tabuleiro e lajes de transição do lado este (entre as estacas construídas na fase anterior).

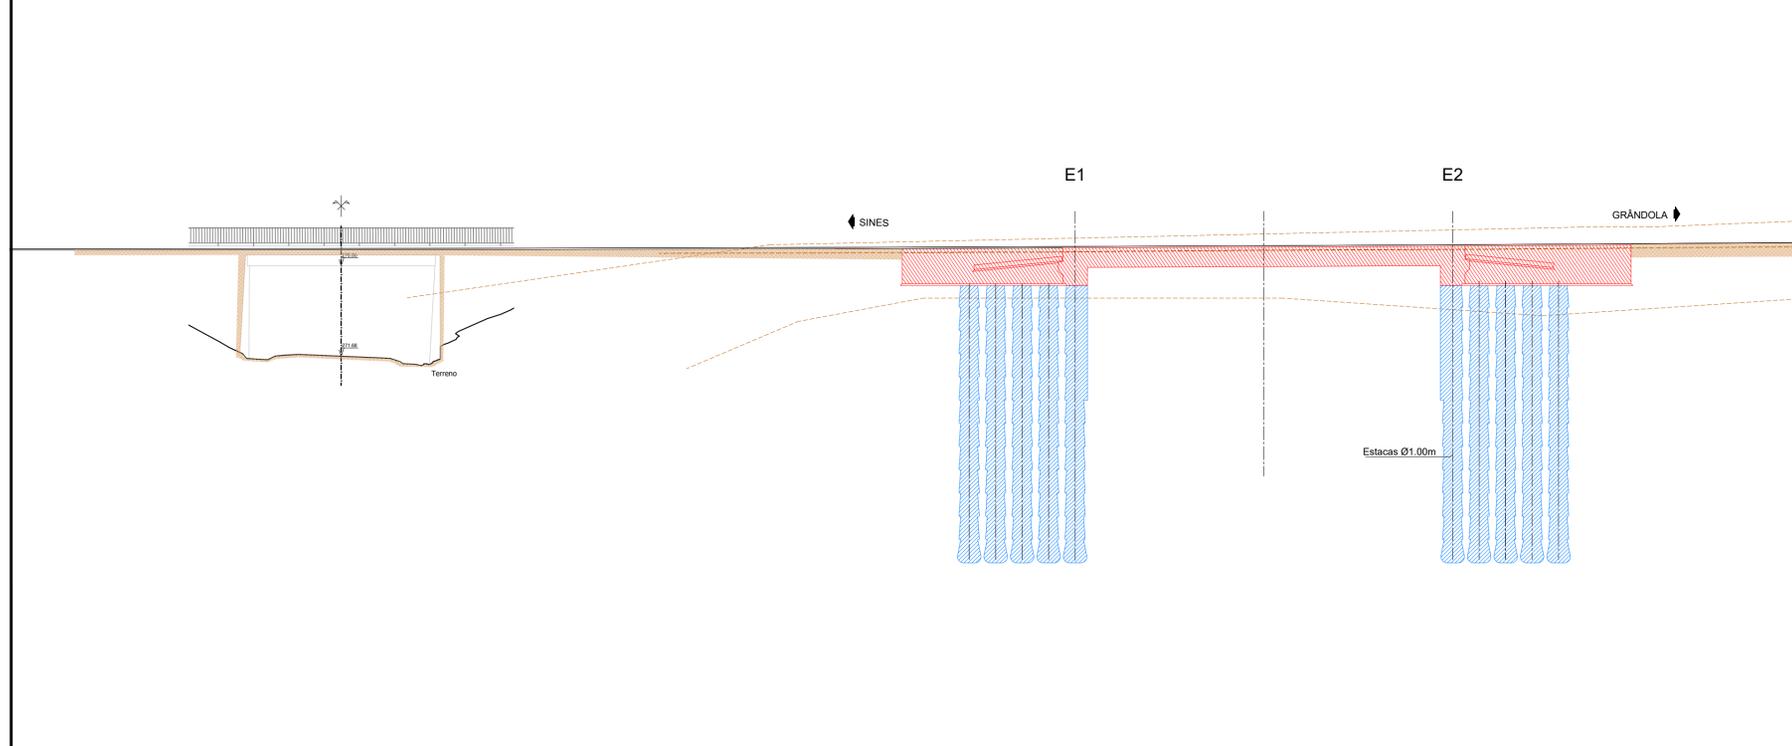

CORTE A-A  
ESC.=1:200

**LEGENDA:**

- ESTRUTURA A DEMOLIR
- ESTRUTURA A CONSTRUIR
- ESTRUTURA A MANTER

Notas: As eventuais referências a marcas de materiais, produtos ou equipamentos identificados em todas as peças de procedimento escritas ou desenhadas, são apresentadas a título meramente indicativo do nível de qualidade pretendido, devendo entender-se como associado ao termo "do tipo ou equivalente".				
01	Revisão geral	24-04-2024	JPB	DMM
ALTERAÇÃO	DESCRIÇÃO DA ALTERAÇÃO	DATA	DESENHO	VERIFICOU

PROJETO Nº	PROJETO	COORDENAÇÃO	ESCALA
RVGR	DINIS MELRO	EMÍLIA GONÇALVES	1:200
DATA	DESENHO	VISTO	ESCALA GRÁFICA
DEZEMBRO 2023	LARA BALEIRO	FILIPE VASQUES	ESC. 1:200

PROJETO	IP8 (A26) - LIGAÇÃO ENTRE SINES E A2 LANÇO IP8 ENTRE RONÇÃO E GRÂNDOLA AUMENTO DE CAPACIDADE
---------	--

DESIGNAÇÃO	OBRAS DE ARTE CORRENTES PROJETO DE EXECUÇÃO PI 38-01 FASEAMENTO CONSTRUTIVO FASE 2
------------	--

DESENHO Nº	RVGR-PE-T2-P65- 13-R01
SUBSTITUI	
SUBSTITUIDO	
FORMATO	A1 REDUZIDO A3